

TECKENFÖRKLARING

MARKANSPRÅK

- GRÄNS FÖR VÄGOMRÅDE
- AVGRÄNSNING MELLAN OLIKA TYPER AV MARKANSPRÅK
- TRAKTGRÄNS
- FASTIGHETSGRÄNS

V NYTT VÄGOMRÅDE MED VÄGRÄTT

T TILLFÄLLIG NYTTJÄNDERÄTT GÄLLER UNDER BYGGTIDEN DOCK SOM LÅNGST TILL 3 MÅNADER EFTER SLUTBESIKNING

V1 NYTT VÄGOMRÅDE MED VÄGRÄTT
V2 NYTT VÄGOMRÅDE INOM DETALJPLAN DÄR KOMMUNEN ÄR HUVUDMAN FÖR ALLMÄNNA PLATSER
T1 TILLFÄLLIG NYTTJÄNDERÄTT FÖR UPPLAG AV MASSOR, JUSTERING AV SLANTER SAMT BYGGANDE AV FAUNA/VILTSTÄNGSEL
T2 TILLFÄLLIG NYTTJÄNDERÄTT FÖR BYGGANDE AV BRO OCH FÖRLEDDNING AV TRAFIK

SKYDDSÅTGÄRDER OCH FÖRSIKTIGHETSMÅTT

- MARKERING SKYDDSÅTGÄRD

SK1 FAUNAPASSAGE AVSEDD FÖR KLÖVVILT OCH ANDRA STÖRRE DJUR

VERKSAMHETER/ÅTGÄRDER SOM UNDANTAS FRÅN FÖRBUD ENLIGT MILJÖBALKEN.

- MARKERING UNDANTAG


UNDANTAGEN GÄLLER HELA PLANEN.
○ FÖRBUD SOM AVSER VERKSAMHET ELLER ÅTGÄRD INOM GENERELLT BIODIVERSITÄTSMÅTT (7:11.2 ST MB) GÄLLER INTE BYGGANDE AV ALLMAN VÄG.
○ SKYLDIGHET ATT GÖRA ANMÄLAN FÖR SAMRÅD ENLIGT 12:6 MB GÄLLER INTE FÖR DE VERKSAMHETER OCH ÅTGÄRDER SOM BEHOVS FÖR ATT BYGGA VÄGEN OCH SOM FASTSTÄLLTS OCH INGÅR I VÄGOMRÅDET FÖR ALLMAN VÄG ELLER OMRÅDE FÖR TILLFÄLLIG NYTTJÄNDERÄTT FÖRBYGGNING MOT ÅTGÄRD INOM STRANDSKYDDOMRÅDE (7:15) GÄLLER INTE BYGGANDE AV ALLMAN VÄG.

ÅTGÄRDER SOM UNDANTAS FRÅN KRAV PÅ BYGGLOV

BYGGLOV KRAVS INTE FÖR PLANK. GÄLLER SÄMMLIGA PLANK INOM PLANEN.

ÖVRIGA BETECKNINGAR PÅ PLANKARTAN

- 1/1000 VÄG E22 MED LÄNGDMÄTNING
- NYTT VILTSTÄNGSEL
- NYTT FAUNASTÄNGSEL
- BEF. VILTSTÄNGSEL
- NYTT VILTSTÄNGSEL SOM UTGÅR
- NYTT VÄGRÄCKE
- NYTT PLANK
- BOSTADSHUS
- ÖVRIG BYGGNAD

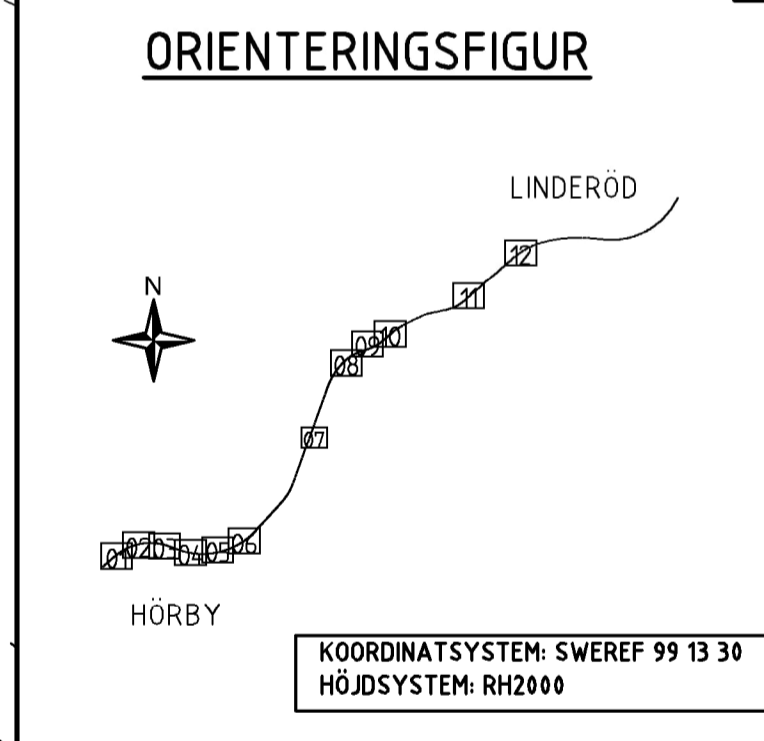

TYP AV PLAN: **VÄGPLAN**

GRANSKNINGSSTATUS / SYFTE

HANDLINGSTYP: **GRANSKNINGSHANDLING**

DATUM: 2024-08-30 LEVERANS / ÄNDRINGS-PM

OBJEKT: **E22 HÖRBY-LINDERÖD FAUNAÅTGÄRDER**

DELOMRÅDE / BANDEL: 1 - HÖRBY-LINDERÖD

ANLÄGGNINGSDI: 01 - ÅTGÄRDER LÅNGS E22

OBJEKTNUMMER / KM: 169124 KONSTRUKTIONNUMMER

BESTÄLLARE: TRAFIKVERKET LEVERANTÖR: **wsp**

SKAPAD AV: MAGNUS LARSSON UPPDRAGSNUMMER: 10355751

GODKÄND AV: ELIN DELVÉUS ÄNDELNING

RITNINGSTYP: PLAN

TEKNIKOMRÅDE / INNEHÅLL: VÄGUTFORMNING OCH TRAFIK

BESKRIVNING: PLANKARTA

SEKTION 10/800-11/400

SKALA: 1:1000 FORMAT: A1 FÖRVALTNINGSNUMMER

RITNINGSGRUPP: 101T0211 BLAD: NÄSTA BLAD: BET: