




SEKTION FAUNABRO  
1:100

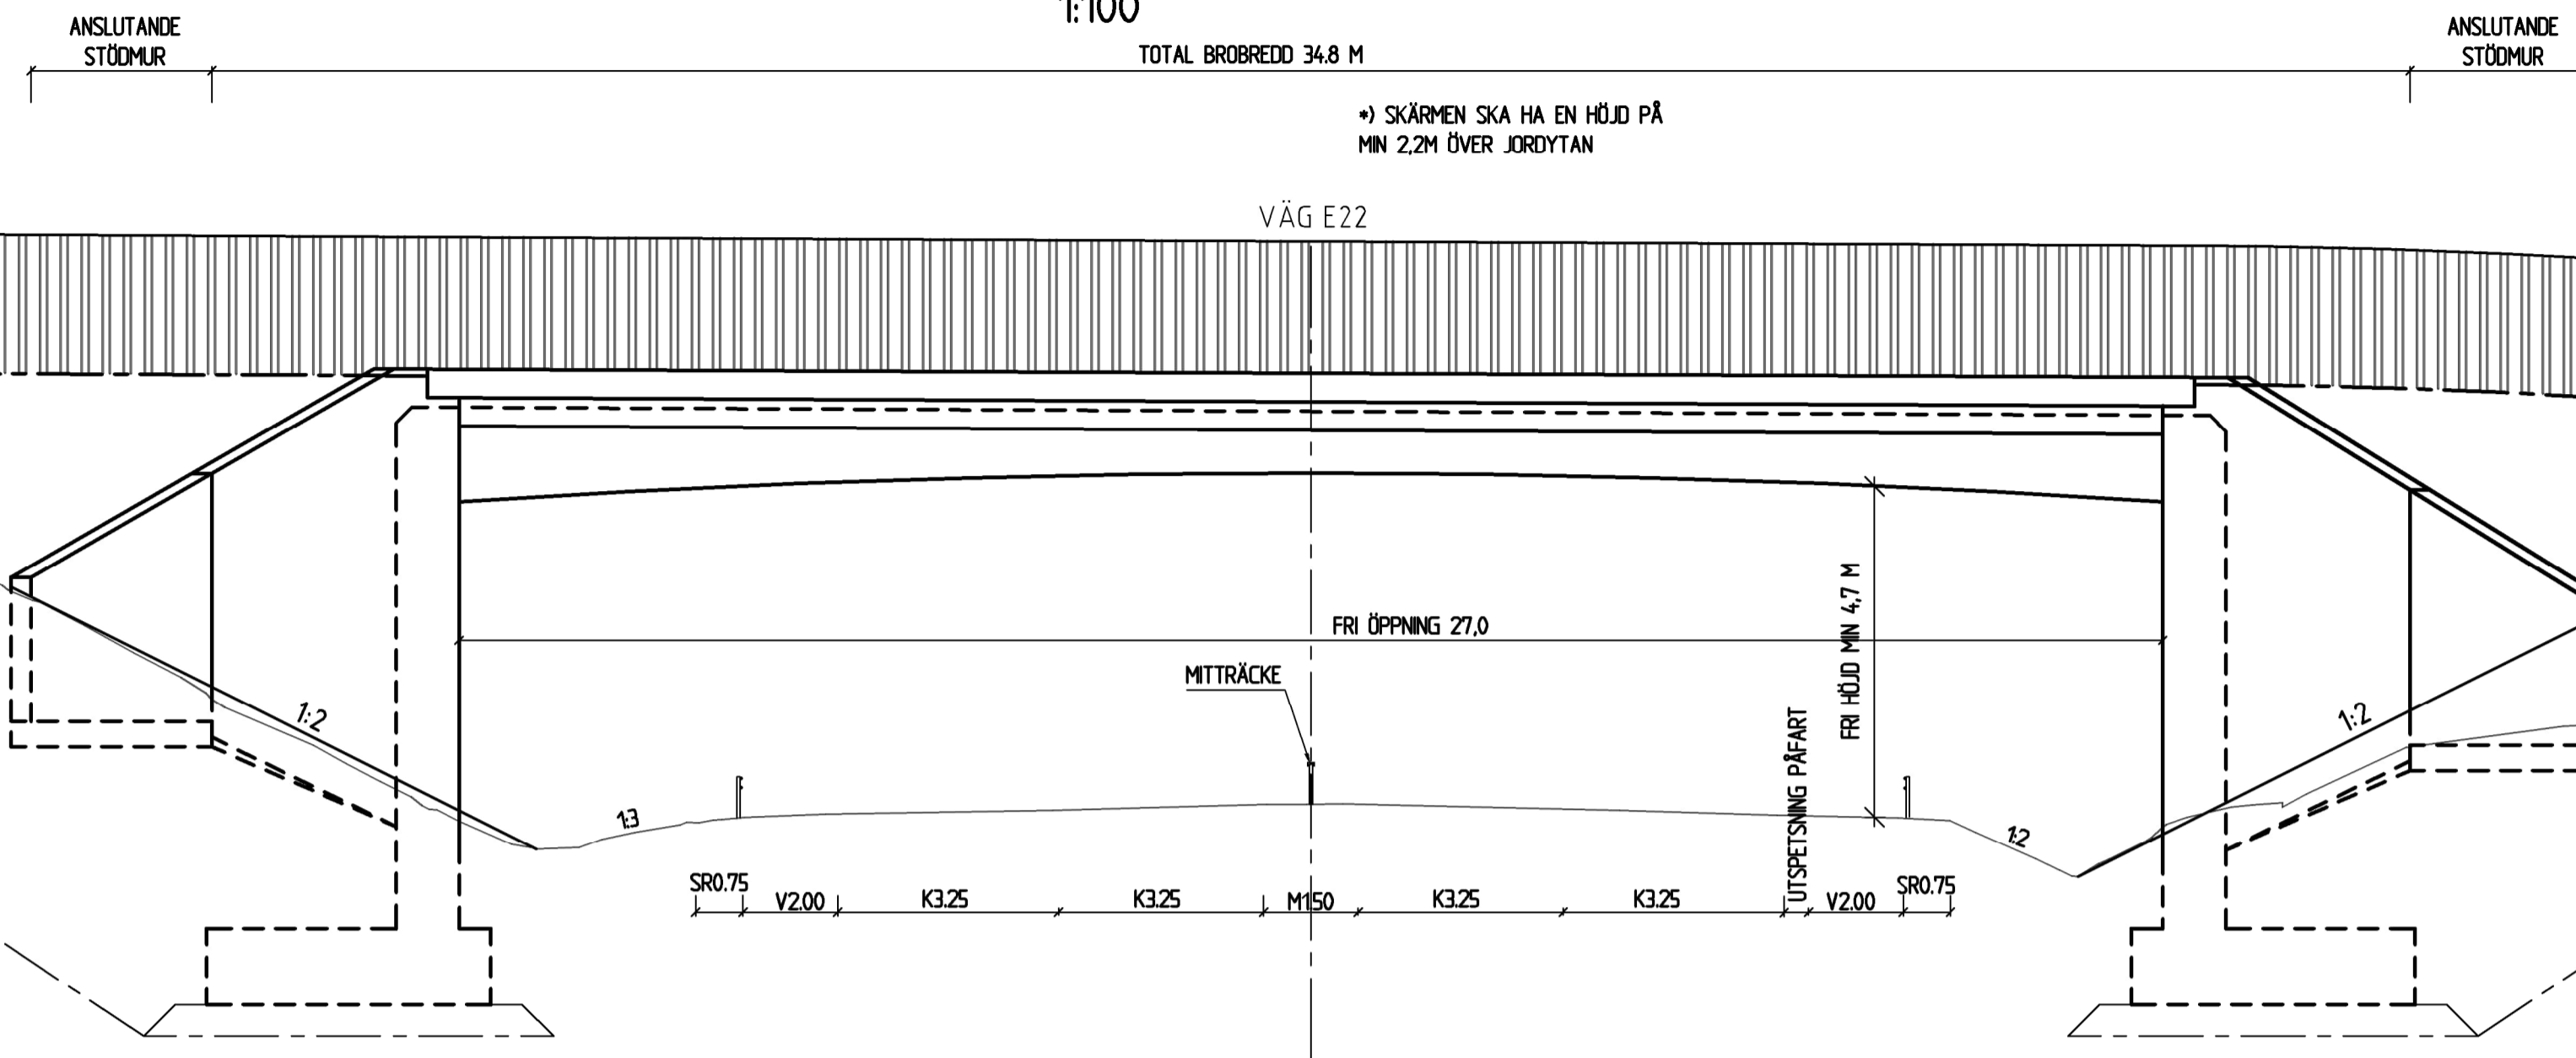

NORMALSEKTION A-A. PRINCIPUTFORMNING VILTUTHOPP  
1:50

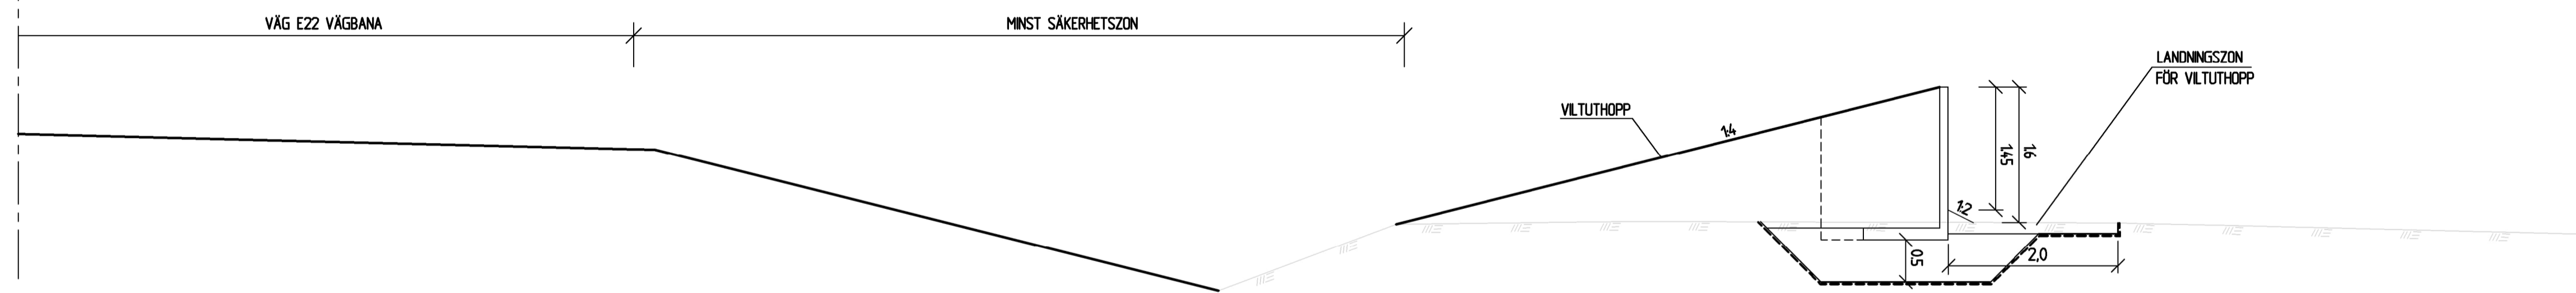

PLAN - PRINCIPUTFORMNING VILTUTHOPP  
1:200

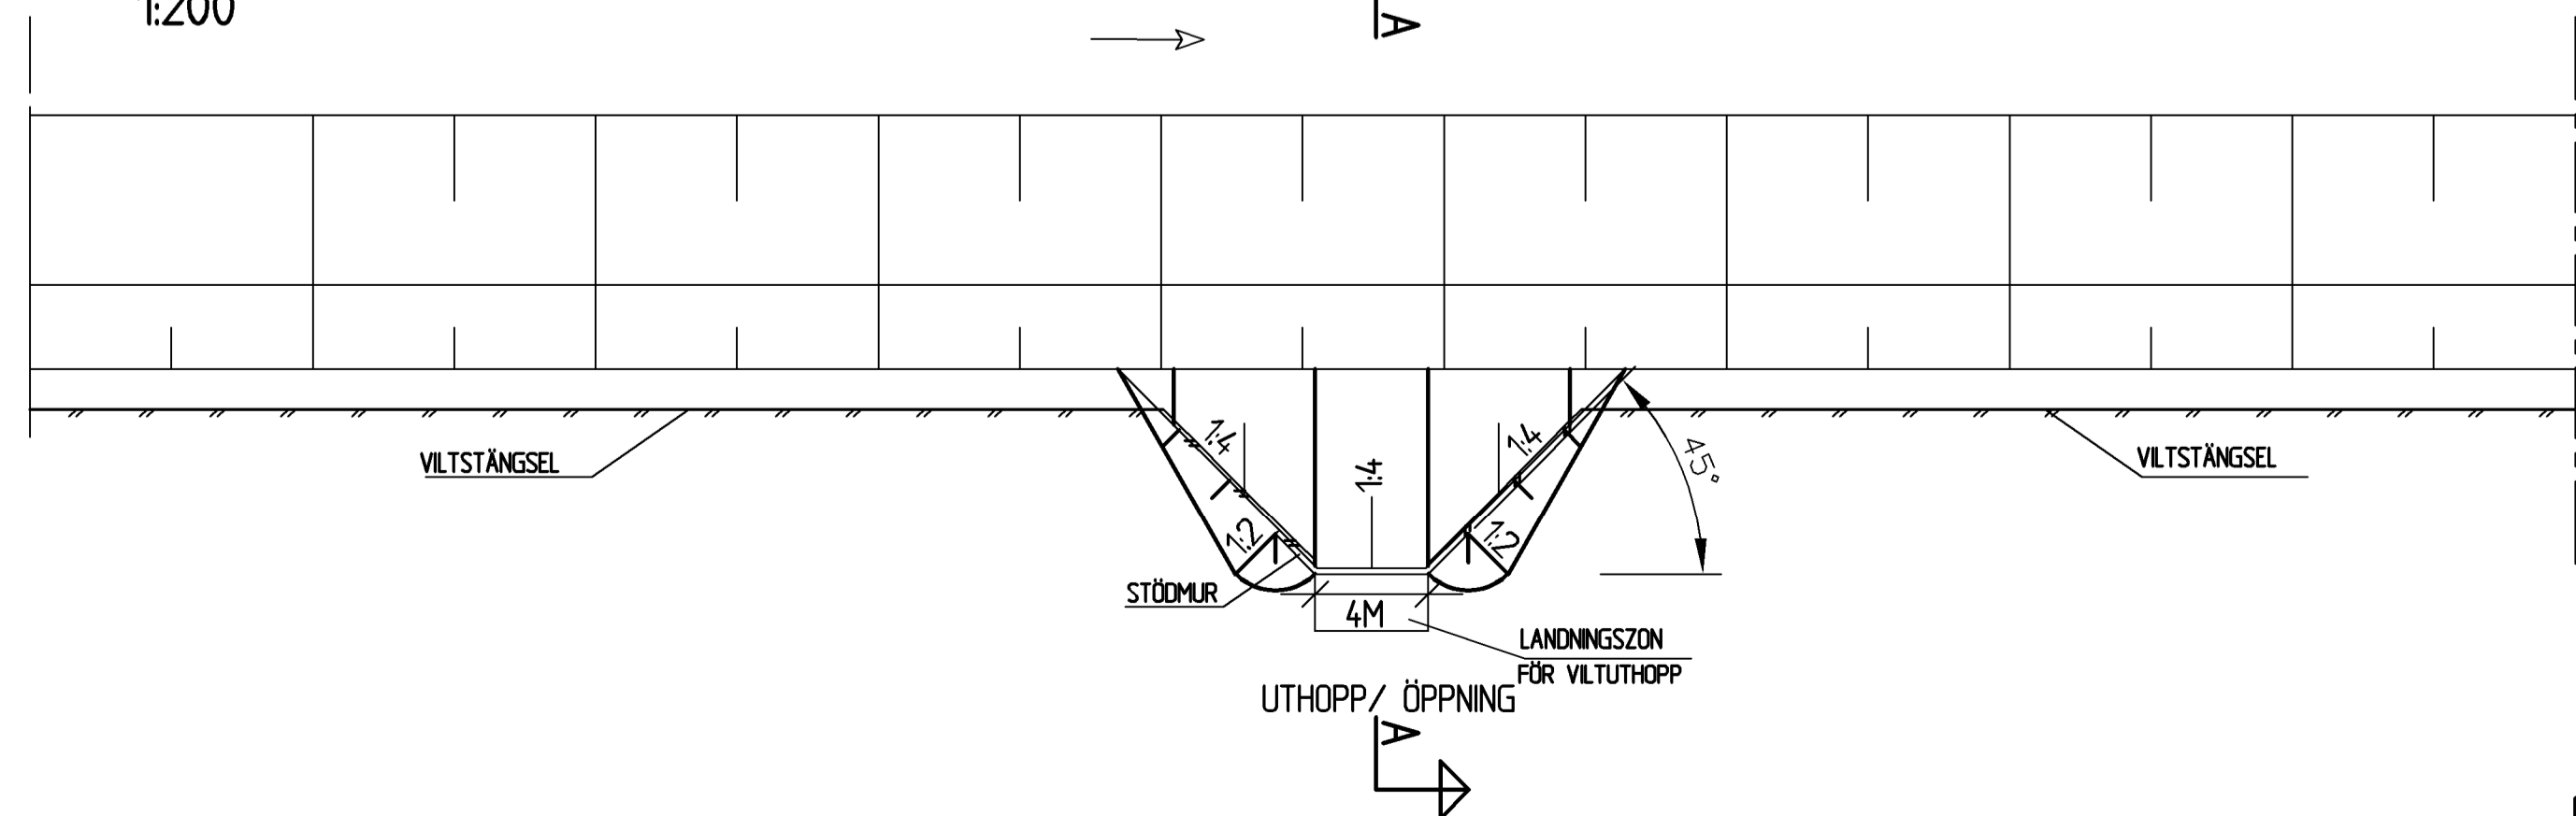

|   |        |                        |     |
|---|--------|------------------------|-----|
| TYP AV PLAN                             |        | <b>VÄGPLAN</b>         |     |
| GRANSKNINGSSTATUS / SYFTE               |        |                        |     |
| HANDLINGSTYP                            |        |                        |     |
| <b>GRANSKNINGSHANDLING</b>              |        | LEVERANS / ÄNDRINGS-PM |     |
| DATUM                                   |        | 2024-08-30             |     |
| OBJEKT                                  |        |                        |     |
| <b>E22 HÖRBY-LINDERÖD FAUNAÅTGÄRDER</b> |        |                        |     |
| DELOMRÅDE / BANDEL                      |        |                        |     |
| <b>1 - HÖRBY-LINDERÖD</b>               |        |                        |     |
| ANLÄGGNINGSDDEL                         |        |                        |     |
| <b>01 - ÅTGÄRDER LÄNGS E22</b>          |        |                        |     |
| OBJEKTNUMMER / KM                       |        | KONSTRUKTIONNUMMER     |     |
| 169124                                  |        |                        |     |
| BESTÄLLARE                              |        | LEVERANTÖR             |     |
| TRAFIKVERKET                            |        | wsp                    |     |
| SKAPAD AV                               |        | UPPDRAGSNUMMER         |     |
| MAGNUS LARSSON                          |        | 10355751               |     |
| GODKÄND AV                              |        | AVDELNING              |     |
| ELIN DELVÉUS                            |        |                        |     |
| RITNINGSTYP                             |        |                        |     |
| <b>SEKTION</b>                          |        |                        |     |
| TEKNIKOMRÅDE / INNEHÅLL                 |        |                        |     |
| <b>VÄGUTFORMNING OCH TRAFIK</b>         |        |                        |     |
| BESKRIVNING                             |        |                        |     |
| <b>TYPSEKTIONER</b>                     |        |                        |     |
| SKALA                                   | FORMAT | FÖRVALTNINGSNUMMER     |     |
| 1:1000                                  | A1     |                        |     |
| RITNINGSNUMMER                          | BLAD   | NÄSTA BLAD             | BET |
| 101T0401                                |        |                        |     |