


TECKENFÖRKLARING

- GRÄNS FÖR VÄGOMRÅDE
- AVGRÄNSNING MELLAN OLIKA TYPER AV MARKANSPRÅK
- KOMMUNGRÄNS
- TRAKTGRÄNS
- FASTIGHETSGRÄNS
- NYTT FAUNASTÄNGSEL
- NYTT VILTSTÄNGSEL
- BEF. VILTSTÄNGSEL
- NYTT PLANK
- NYTT HÖGKAPACITETS RÄCKE
- ÖVERGÅNG MELLAN RÄCKETYP
- NYTT VÄGRÄCKE
- BEF. VÄGRÄCKE
- VÄG E22 LÄNGDMÄTNING
- NY TRUMMA
- BOSTADSHUS
- ÖVRIG BYGGNAD

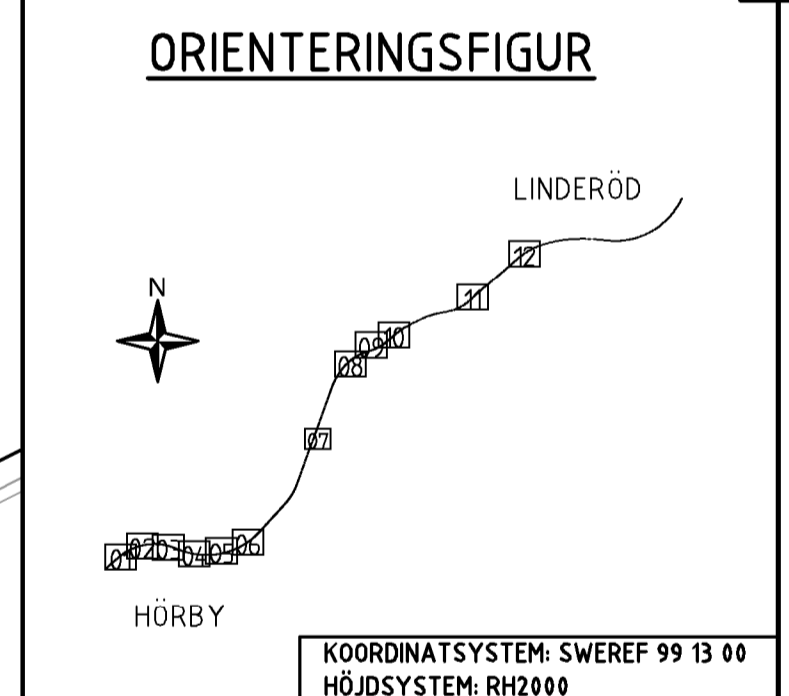

VÄGPLAN

GRANSKNINGSSTATUS / SYFTE

HANDLINGSTYP: **GRANSKNINGSHANDLING**

DATUM: 2024-08-30 | LEVERANS / ÄNDRINGS-PM

OBJEKT: **E22 HÖRBY-LINDERÖD FAUNAÄTGÄRDER**

DELOMRÅDE / BANDEL: 1 - HÖRBY-LINDERÖD

ANLÄGGNINGSDI: 01 - ÅTGÄRDER LÄNGS E22

OBJEKTNUMMER / KM: 169124 | KONSTRUKTIONNUMMER

BESTÄLLARE: **TRAFIKVERKET** | LEVERANTÖR: **WSP**

SKAPAD AV: **MÄGNUS LARSSON** | UPPDRAGSNUMMER: 10355751

GODKÄND AV: **ELIN DELVÉUS** | AVDELNING

RITNINGSTYP: **PLAN**

TEKNIKOMRÅDE / INNEHÅLL: **VÄGUTFORMNING OCH TRAFIK**

BESKRIVNING: **ILLUSTRATIONSKARTA**

SEKTION 0/000-0/600

SKALA: 1:1000 | FÖRMLÄTT: A1 | FÖRVALTNINGSNUMMER

RITNINGNUMMER: 101T0501 | BLAD: NÄSTA BLAD: BET