


TECKENFÖRKLARING

	GRÄNS FÖR VÄGOMRÅDE
	AVGRÄNSNING MELLAN OLIKA TYPER AV MARKANSPRÅK
	KOMMUNGRÄNS
	TRAKTGRÄNS
	FASTIGHETSGRÄNS
	NYTT FAUNASTÄNGSEL
	NYTT VILTSTÄNGSEL
	BEF. VILTSTÄNGSEL
	NYTT PLANK
	NYTT HÖGKAPACITETS RÄCKE
	ÖVERGÅNG MELLAN RÄCKETYP
	NYTT VÄGRÄCKE
	BEF. VÄGRÄCKE
	VÄG E22 LÄNGDMÄTNING
	NY TRUMMA
	BOSTADSHUS
	ÖVRIG BYGGNAD



VÄGPLAN

GRANSKNINGSSTATUS / SYFTE

HANDLINGSTYP
GRANSKNINGSHANDLING

DATUM
2024-08-30

LEVERANS / ÄNDRINGS-PM

OBJEKT
E22 HÖRBY-LINDERÖD FAUNAÄTGÄRDER

DELOMRÅDE / BANDEL
1 - HÖRBY-LINDERÖD

ANLÄGGNINGSDEL
01 - ÅTGÄRDER LÅNGS E22

OBJEKTNUMMER / KM
169124

KONSTRUKTIONNUMMER

BESTÄLLARE
TRAFIKVERKET

LEVERANTÖR
wsp

SKAPAD AV
MAGNUS LARSSON

UPPDRAGSNUMMER
10355751

GODKÄND AV
ELIN DELVÉUS

AVDELNING

RITNINGSTYP
PLAN

TEKNIKOMRÅDE / INNEHÅLL
VÄGUTFORMNING OCH TRAFIK

BESKRIVNING
ILLUSTRATIONSKARTA

SEKTION 3/000-3/650

SKALA
1:1000

FÖRVALTNINGSNUMMER
A1

RITNINGSGRUPP
101T0506

BLAD

NÄSTA BLAD

BET