


TECKENFÖRKLARING

- GRÄNS FÖR VÄGOMRÅDE
- - - AVGRÄNSNING MELLAN OLIKA TYPER AV MARKANSPRÅK
- - - KOMMUNGRÄNS
- - - TRAKTGRÄNS
- - - FASTIGHETSGRÄNS
- NYTT FAUNASTÄNGSEL
- NYTT VILTSTÄNGSEL
- BEF. VILTSTÄNGSEL
- NYTT PLANK
- NYTT HÖGKAPACITETS RÄCKE
- ÖVERGÅNG MELLAN RÄCKETYP
- NYTT VÄGRÄCKE
- BEF. VÄGRÄCKE
- VÄG E22 LÄNGDMÄTNING
- NY TRUMMA
- ☒ BOSTADSHUS
- ☐ ÖVRIG BYGGNAD

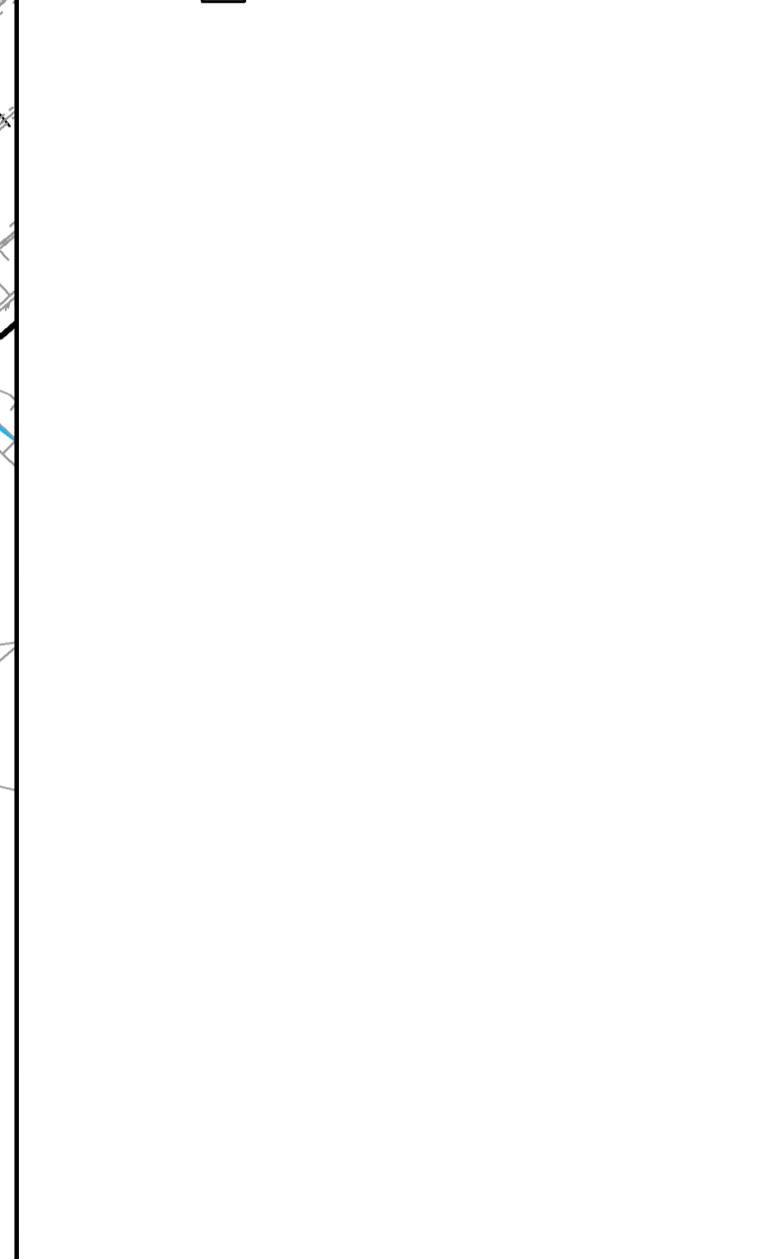

VÄGPLAN

GRANSKNINGSSTATUS / SYFTE

HANDLINGSTYP
GRANSKNINGSHANDLING

DATUM
2024-08-30

LEVERANS / ÄNDRINGS-PM

OBJEKT
E22 HÖRBY-LINDERÖD FAUNAÄTGÄRDER

DELOMRÅDE / BANDEL
1 - HÖRBY-LINDERÖD

ANLÄGGNINGSDEL
01 - ÄTGÄRDER LÅNGS E22

OBJEKTNUMMER / KM
169124

KONSTRUKTIONNUMMER

BESTÄLLARE
TRAFIKVERKET

LEVERANTÖR
WSP

SKAPAD AV
MAGNUS LARSSON

UPPDRAGSNUMMER
10355751

GODKÄND AV
ELIN DELVÉUS

AVDELNING

RITNINGSTYP
PLAN

TEKNIKOMRÅDE / INNEHÅLL
VÄGUTFORMNING OCH TRAFIK

BESKRIVNING
ILLUSTRATIONSKARTA

SEKTION 8/200-8/800

SKALA
1:1000

FÖRVALTNINGSNUMMER
A1

RITNINGNUMMER
101T0509

BLAD

NÄSTA BLAD

BET