
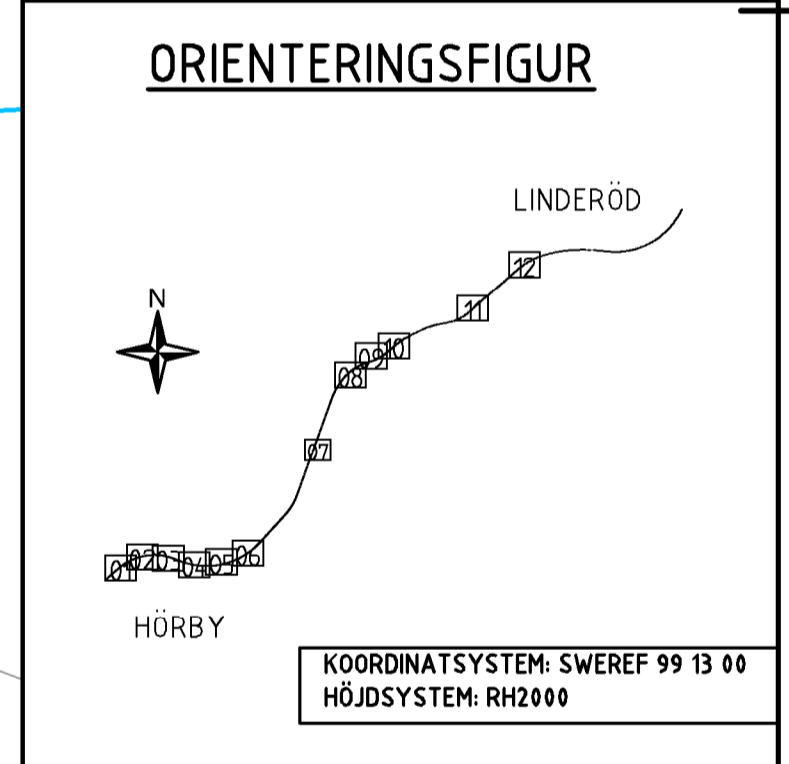


TECKENFÖRKLARING

- GRÄNS FÖR VÄGOMRÅDE
- AVGRÄNSNING MELLAN OLIKA TYPER AV MARKANSPRÅK
- KOMMUNGRÄNS
- TRAKTGRÄNS
- FASTIGHETSGRÄNS
- NYTT FAUNASTÄNGSEL
- NYTT VILTSTÄNGSEL
- BEF. VILTSTÄNGSEL
- NYTT PLANK
- NYTT HÖGKAPACITETSRÄCKE
- ÖVERGÅNG MELLAN RÄCKETYP
- NYTT VÄGRÄCKE
- BEF. VÄGRÄCKE
- VÄG E22 LÄNGDMÄTNING
- NY TRUMMA
- BOSTADSHUS
- ÖVRIG BYGGNAD

 

TYP AV PLAN: **VÄGPLAN**

GRANSKNINGSSTATUS / SYFTE: **GRANSKNINGSHANDLING**

HANDLINGSTYP: **GRANSKNINGSHANDLING**

DATUM: 2024-08-30

LEVERANS / ÄNDRINGS-PM: []

OBJEKT: **E22 HÖRBY-LINDERÖD FAUNAÅTGÄRDER**

DELOMRÅDE / BANDEL: **1 - HÖRBY-LINDERÖD**

ANLÄGGNINGSDIAGRAM: **01 - ÅTGÄRDER LÅNGS E22**

OBJEKTNUMMER / KM: 169124

KONSTRUKTIONNUMMER: []

BESTÄLLARE: **TRAFIKVERKET**

LEVERANTÖR: **WSP**

SKAPAD AV: **MAGNUS LARSSON**

UPPDRAGSNUMMER: **10355751**

GODKÄND AV: **ELIN DELVÉUS**

AVDELNING: []

RITNINGSTYP: **PLAN**

TEKNIKOMRÅDE / INNEHÅLL: **VÄGUTFORMNING OCH TRAFIK**

BESKRIVNING: **ILLUSTRATIONSKARTA**

SEKTION 8/800-9/400

SKALA: 1:1000

FÖRSTÄ: **A1**

FÖRVALTNINGSNUMMER: []

RITNINGSNUMMER: **101T0510**

BLAD: []

NÄSTA BLAD: []

BET: []

