


**TECKENFÖRKLARING**

- GRÄNS FÖR VÄGOMRÅDE
- - - AVGRÄNSNING MELLAN OLIKA TYPER AV MARKANSPRÅK
- - - KOMMUNGRÄNS
- - - TRAKTGRÄNS
- - - FASTIGHETSGRÄNS
- NYTT FAUNASTÄNGSEL
- NYTT VILTSTÄNGSEL
- BEF. VILTSTÄNGSEL
- NYTT PLANK
- NYTT HÖGKAPACITETS RÄCKE
- ÖVERGÅNG MELLAN RÄCKETYP
- NYTT VÄGRÄCKE
- BEF. VÄGRÄCKE
- VÄG E22 LÄNGDMÄTNING
- NY TRUMMA
- ☒ BOSTADSHUS
- ☐ ÖVRIG BYGGNAD



**VÄGPLAN**

GRANSKNINGSSTATUS / SYFTE

HANDLINGSTYP  
**GRANSKNINGSHANDLING**

DATUM: 2024-08-30 | LEVERANS / ÄNDRINGS-PM

OBJEKT  
**E22 HÖRBY-LINDERÖD FAUNAÄTGÄRDER**

DELOMRÅDE / BANDEL  
**1 - HÖRBY-LINDERÖD**

ANLÄGGNINGSDIAGRAM  
**01 - ÄTGÄRDER LÄNGS E22**

OBJEKTNUMMER / KM: 169124 | KONSTRUKTIONNUMMER

BESTÄLLARE: TRAFIKVERKET | LEVERANTÖR: **wsp**

SKAPAD AV: MAGNUS LARSSON | UPPDRAGSNUMMER: 10355751

GODKÄND AV: ELIN DELVÉUS | ÄNDRING

RITNINGSTYP: PLAN

TEKNIKOMRÅDE / INNEHÅLL: VÄGUTFORMNING OCH TRAFIK

BESKRIVNING: ILLUSTRATIONSKARTA

SEKTION 12/250-12/850

SKALA: 1:1000 | FÖRVALTNINGSNUMMER: A1

RITNINGSNUMMER: 101T0512 | BLAD: NÄSTA BLAD: BET: