

KOORDINATSYSTEM: SWEREF 99 14 15
HÖJDSYSTEM: RH 2000

TECKENFÖRKLARING

- ARBETSOMRÅDESGRÄNS
- RIVNING BEF. LEDNING
- DAGVATTENLEDNING
- DRÄNERINGSLEDNING
- PLATTFORMSKANT
- KONTRASTMARKERINGSPLATTOR
- STÖDREMSA
- STÖDMUR
- LEDSTÅNG I TRAPP
- RÄCKE
- TRUMMA
- BEF. DIKE
- KANTSTÖD MED VISNINGSHÖJD (CM)
- GRÄSPLANTERING
- VÄXTBÄDD
- NY BELÄGGNING
- NY BELÄGGNING PÅ BEFINTLIG VÄG
- BÄNK
- SOPTUNNA
- YTA MED KUPOLPLATTOR
- YTA MED SINUSPLATTOR
- PLUSHÖJDER
- ELEFANTÖRA

- PLANTERINGSGRÖP, EXAKT PLACERING I SAMRÅD MED BESTÄLLAREN
- DNB NEDSTIGNINGSBRUNN
- DB DAGVATTENBRUNN
- ⊗ DKB DAGVATTENBRUNN, KUPOL
- SB SPOLBRUNN
- DTB SPOLBRUNN
- ⊕ OLJEAVSKILJARE
- SKYLTFUNDAMENT
- BEF. DAGVATTENLEDNING
- BEF. SPILLVATTENLEDNING
- BEF. VATTENLEDNING
- BEF. TRYCKLEDNING SPILLVATTEN
- ⊗ BEF. KUPOLBRUNN
- BEF. NEDSTIGNINGSBRUNN DAGVATTEN
- BEF. BRUNN
- BEF. DAGVATTENBRUNN
- FASTIGHETSGRÄNS
- FASTIGHETSBECKENING
- BEF. VÄGKANT

1:69

23 1:223

KM618+ 600

KM618+ 700


Stödmur anläggs mellan trapp och väderskydd

Väderskydd

Väderskydd

30 cm dikesanvisning

Cykelställ

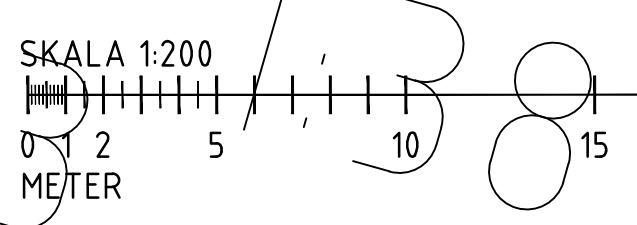

Skapad av Tyréns AB
Storlek A1
Skala 1:200

Den här ritningen är tillhandlat som en del av ett utvärderingspaket som omfattar tekniska lösningar för att säkerställa att projekteringen är i linje med gällande bestämmelser och godkända tekniska lösningar. För ytterligare information kontakta Tyréns AB.

8

1:61

1:83

1:38

1:45

1:24

1:23

1A

V

A

V

1A

A

plottas

Ma_murman