


**TECKENFÖRKLARING**


- GRÄNS BEFINTLIGT VÄGOMRÅDE
- GRÄNS NYTT VÄGOMRÅDE
- TILLFÄLLIG NYTTJANDERÄTT
- FASTIGHETSGRÄNS
- TRAKTGRÄNS/KVARTERSGRÄNS
- VILTSTÄNGSEL ELLER FAUNASTÄNGSEL
- BEFINTLIGT VILTSTÄNGSEL SOM RIVS
- SÖDRÄCKE
- SLÄNTRÄCKE
- MITTRÄCKE
- SLÄNT
- LÅNGMARKERING/HÖJDER VÄGBANA
- BEFINTLIG DAGVATTENTRUMMA
- NY DAGVATTENTRUMMA
- NY ALLMÄN VÄG
- NY ENSKILD VÄG
- A X X ANSLUTNINGSNUMMER
- X VÄGANSLUTNING SOM STÄNGS
- ↪ AVVATTNING AVRINNING
- ↪ TRAFIKRÖTNING
- ┌ VILTUTHOPP

0/000  
+10,0m

KOORDINATSYSTEM:  
SWEREF 99 13 30  
HÖJDSYSTEM:  
RH 2000

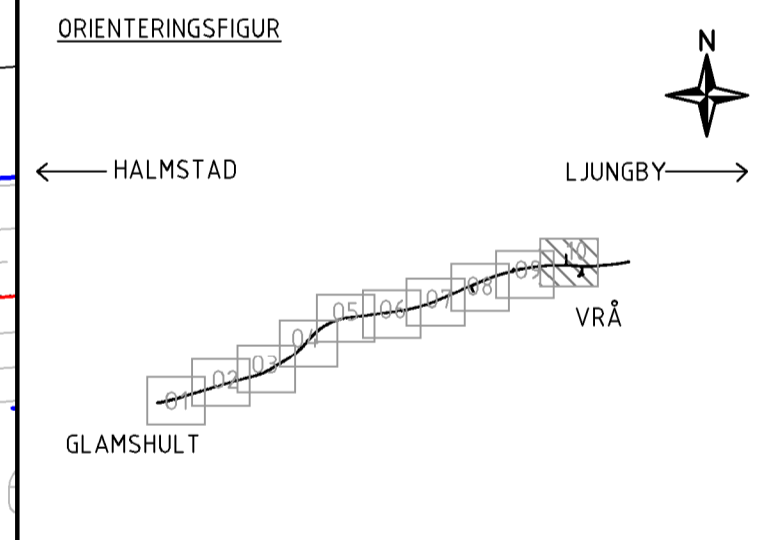

<b>VÄGPLAN</b>	
GRANSKNINGSSTATUS / SYFTE	
<b>SAMRÅDSHANDLING</b>	
HANDLINGSTYP	LEVERANS / ÄNDRINGS-PM
DATUM 2022-09-28	
<b>OBJEKT</b> <b>VÄG 25</b> <b>GLAMSHULT-VRÅ (1)</b>	
DELOMRÅDE / BANDDEL GLAMSHULT-VRÅ (1)	
ANLÄGGNINGSDEL 00 GEMENSAMT	
OBJEKTNUMMER / KM 168988 (1)	KONSTRUKTIONSNUMMER
BESTÄLLARE <b>TRAFIKVERKET</b>	LEVERANTÖR <b>wsp</b>
SKAPAD AV K. IMRAN ALAM	UPPDRAGSNUMMER 10309844
GODKÄND AV J. MÖRHED	AVDELNING 5130
<b>RITNINGSTYP</b> <b>PLAN</b>	
TEKNIKOMRÅDE / INNEHÅLL <b>T- VÄGUTFORMNING OCH TRAFIK</b>	
BESKRIVNING PLAN 5/600-5/840 ILLUSTRATIONSKARTA	
SKALA 1:1000	FORMAT A1
RITNINGSNUMMER 100T0510	FÖRVALTNINGSNUMMER BLAD 10
	NÄSTA BLAD BET

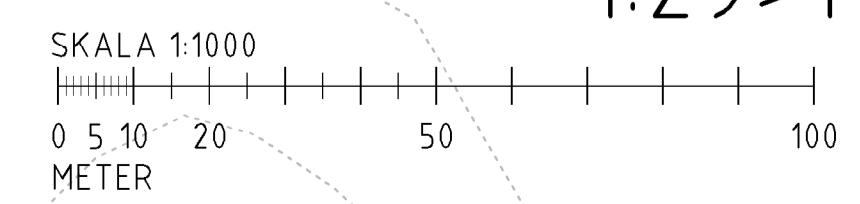

FILE: R:\S33\SR\10309844 - Rv 25 Glamshult-VRÅ\Granskningshandling\Illustrationsplan\100T0510.dwg PLOTTAD: 2022-09-28 15:28:09 AV: ANVÄNDARE: S33AK2996