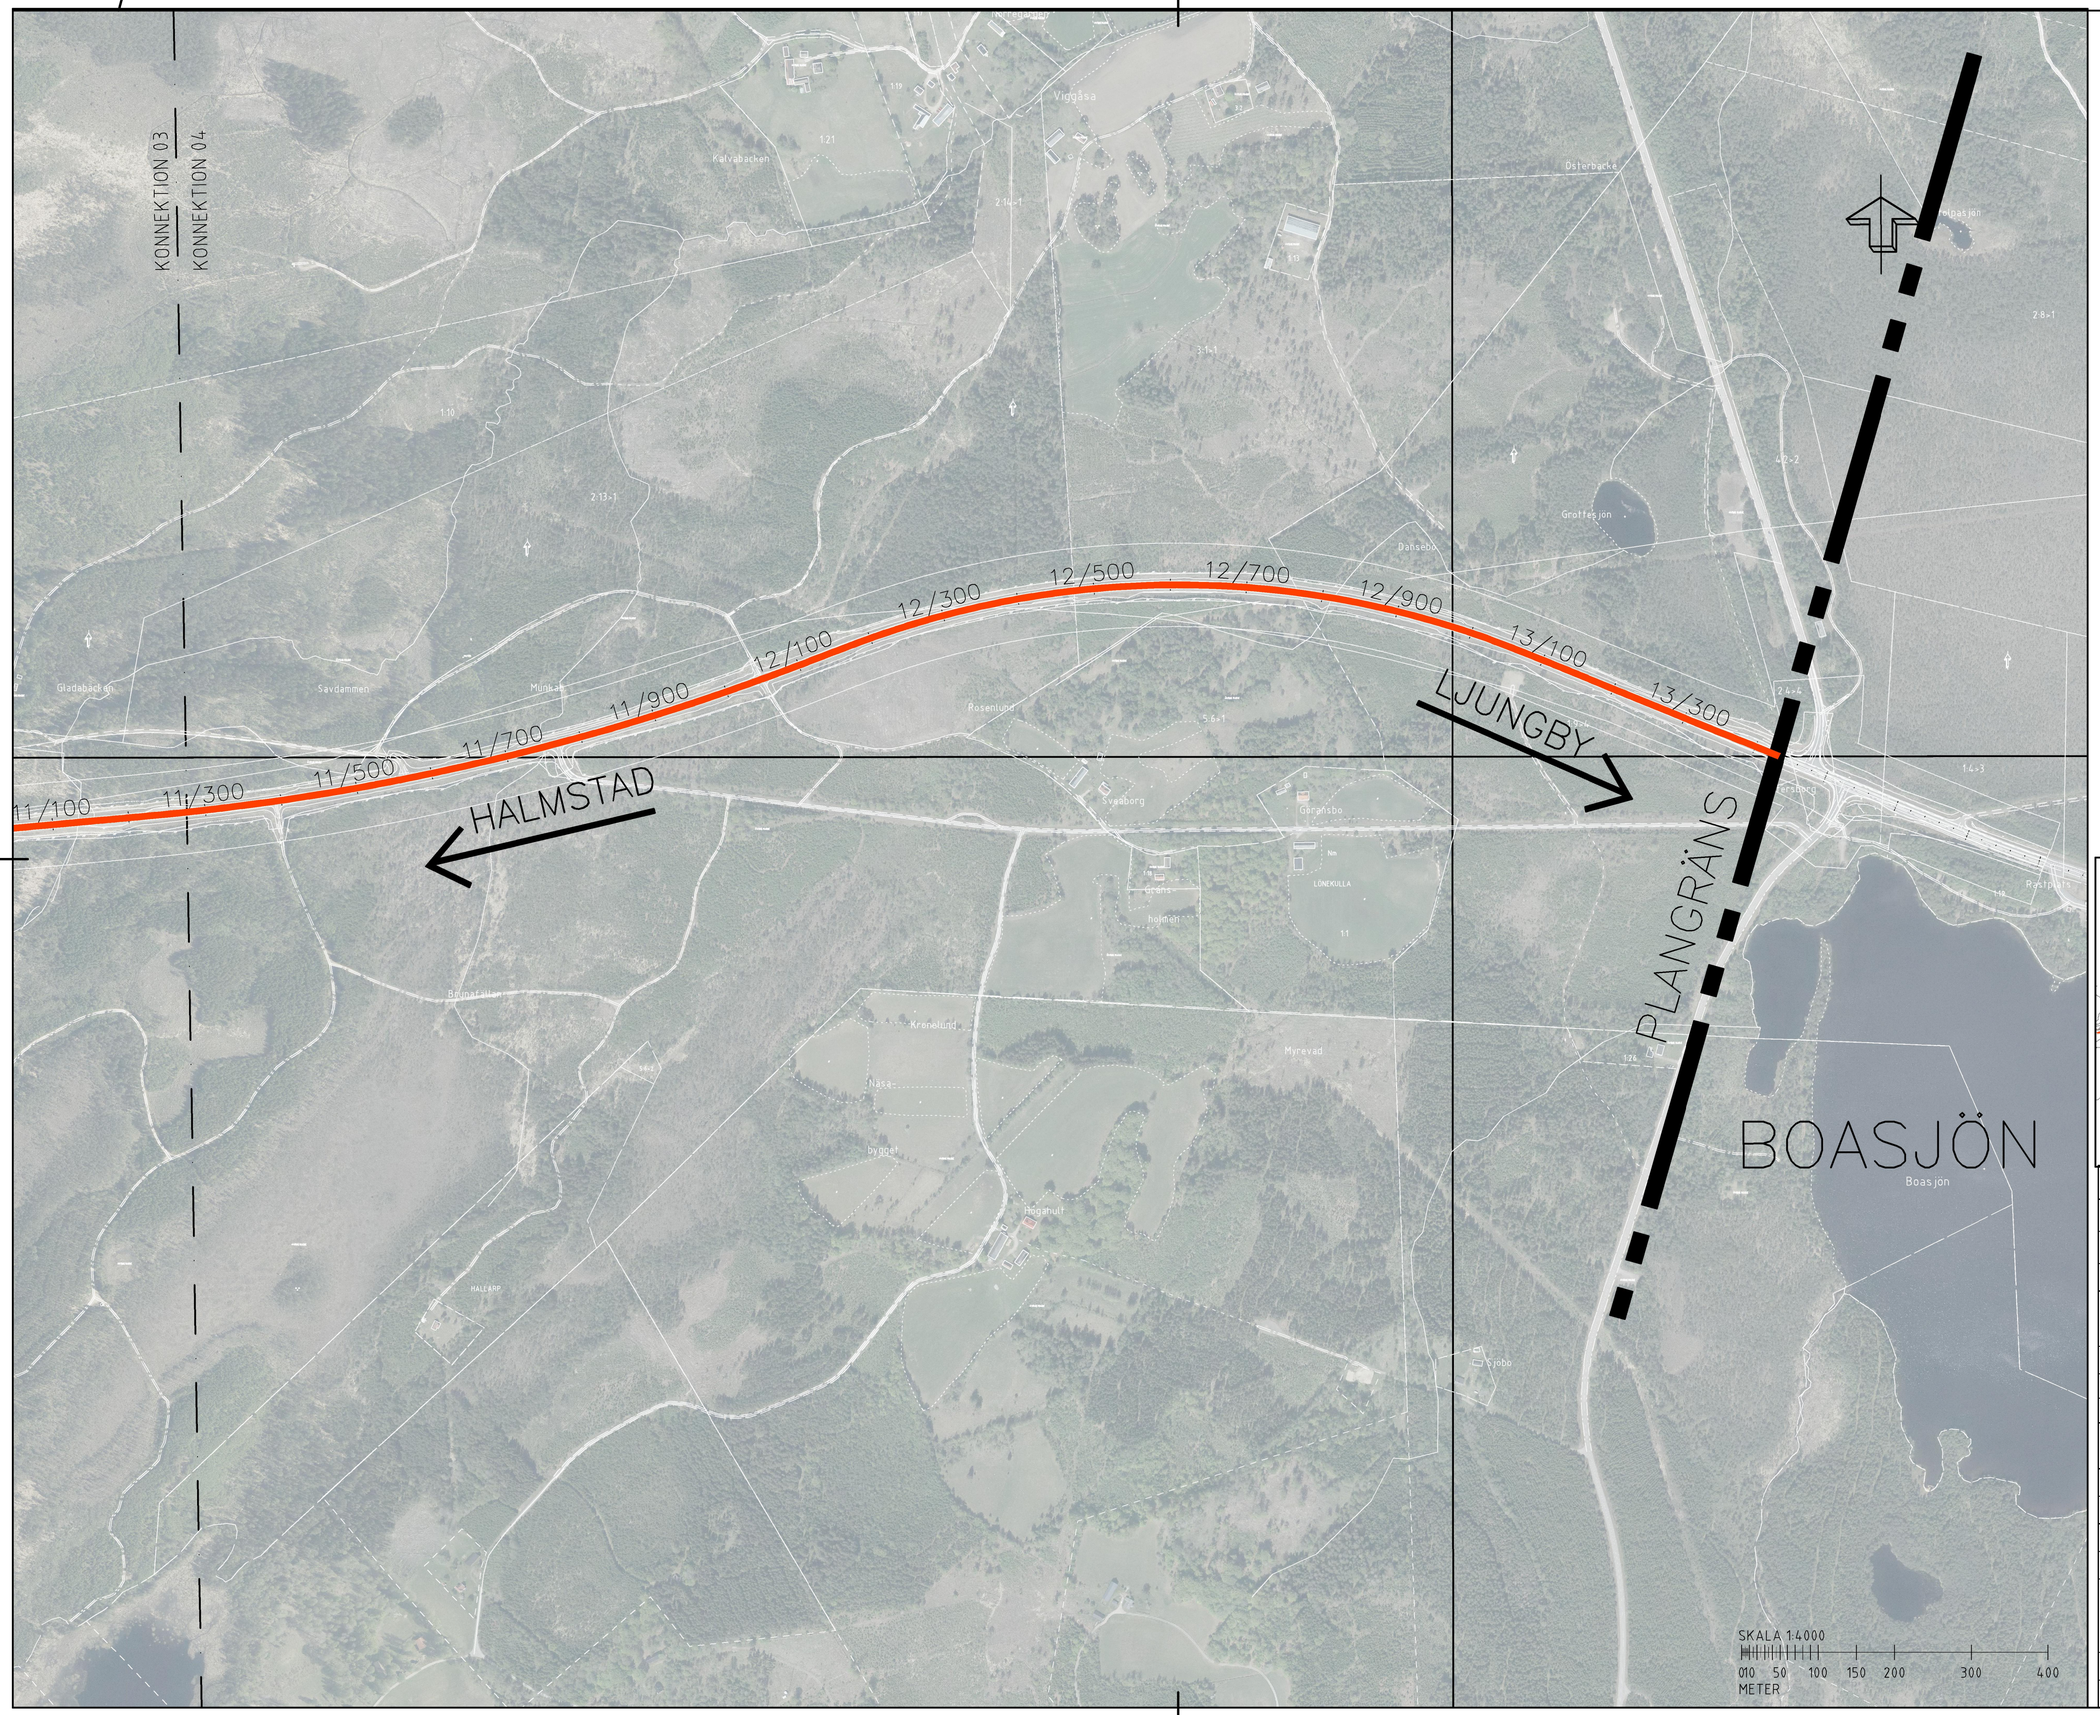

ORIENTERINGSFIGUR

| | |
|---|---|
| TYP AV PLAN | VÄGPLAN |
| GRANSKNINGSSTATUS/ SYFTE | GODKÄND |
| HANDLINGSTYP | SAMRÅDSUNDERLAG |
| DATUM | 2021-02-15 |
| LEVERANS / ÄNDRINGS-PM | |
| OBJEKT | VÄG 25<br>VRÅ- BOASJÖN |
| DELOMRÅDE / BANDEL | 2 VRÅ-BOASJÖN |
| ANLÄGGNINGSDEL | 00 GEMENSAMT |
| OBJEKTNUMMER / KM | 168987 - VRÅ-BOASJÖN |
| KONSTRUKTIONSNUMMER | |
| BESTÄLLARE | TRAFIKVERKET |
| LEVERANTÖR | wsp |
| SKAPAD AV | A JOSEFSSON |
| UPPDRAGSNUMMER | 10309844 |
| GODKÄND AV | J. HENRIKSSON |
| AVDELNING | 5130 |
| RITNINGSTYP | ÖVERSIKT |
| TEKNIKOMRÅDE / INNEHÅLL | T - VÄGUTFORMNING OCH TRAFIK |
| BESKRIVNING | BILAGA ÖVERSIKT<br>VRÅ - BOASJÖN |
| SKALA | 1:4000 |
| FORMAT | A1 |
| FÖRVALTNINGSNUMMER | |
| RITNINGSNUMMER | - |
| BLAD | 04 |
| NÄSTA BLAD | - |
| BET | |

Fil: \\corp.pbwan.net\SE\Projects\5831\5831\10309844 - Rv 25 Glamshult-Vrå-Boasjön\4_CAD\T\Ritdet\Bilaga 1 Översikt.dwg PLOTTAD: 2021-2-15 15:17:45 AV ANVÄNDARE: SEAJ18091