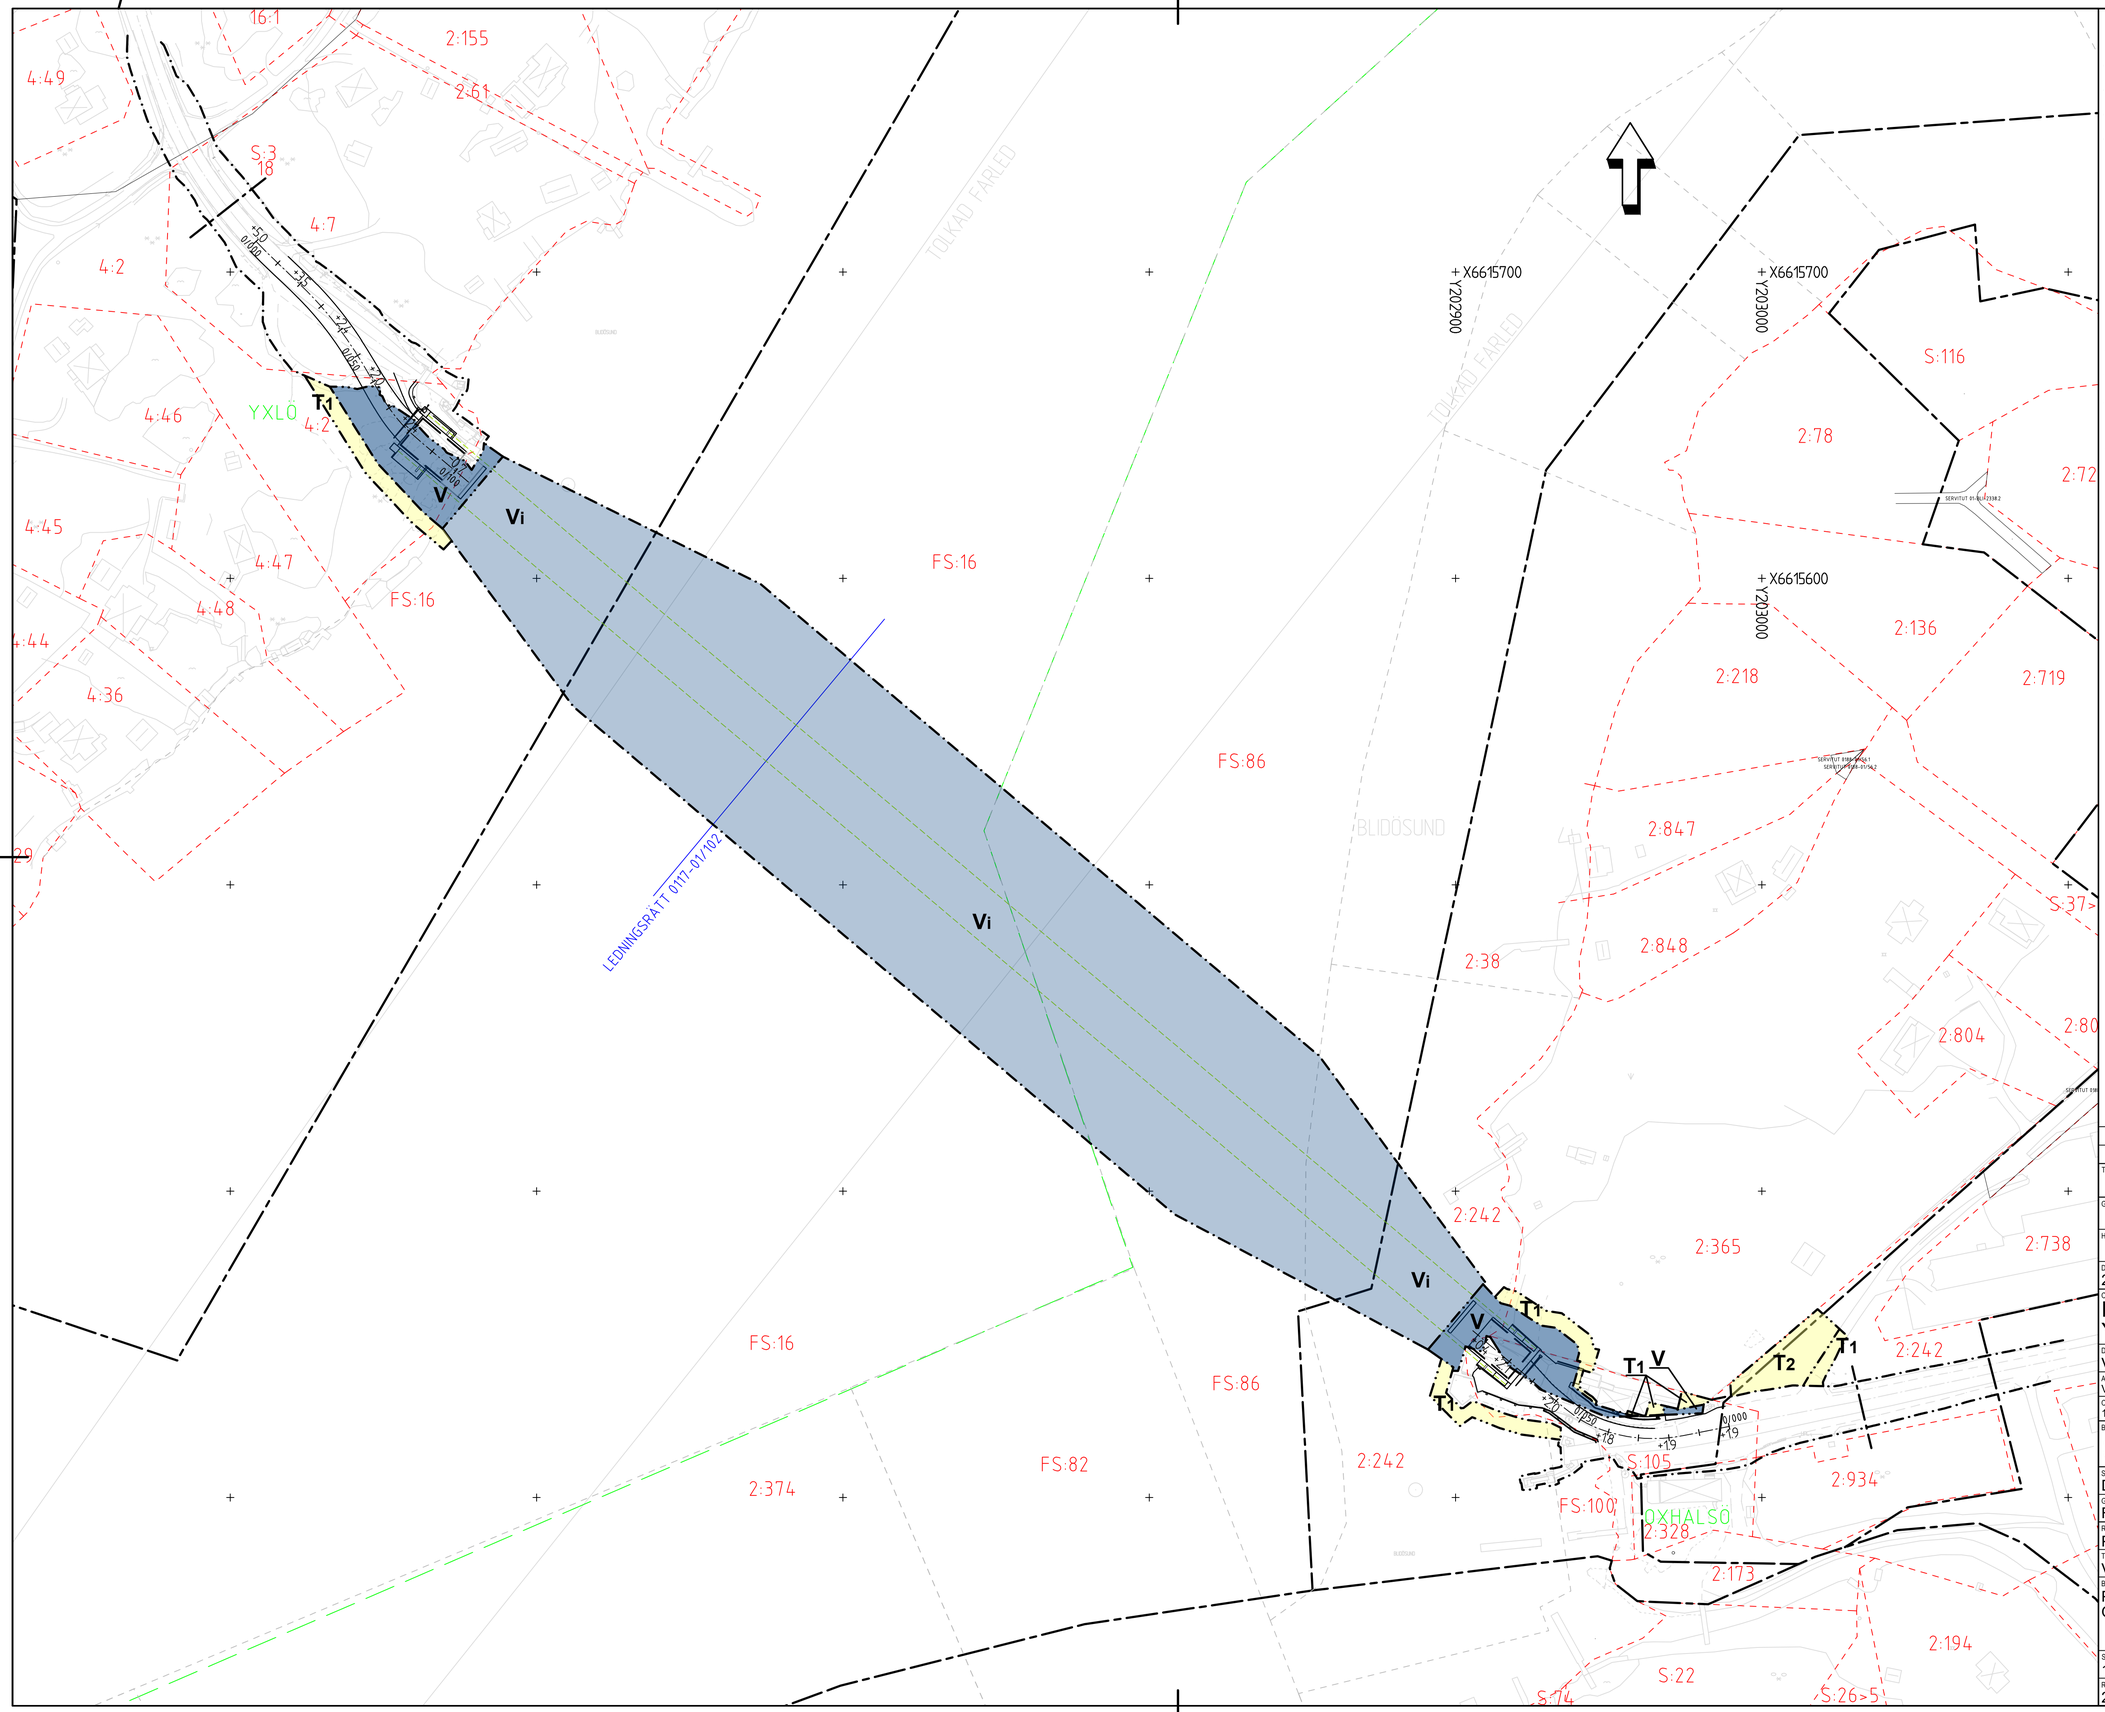

TECKENFÖRKLARING

- GRÄNS FÖR VÄGPLAN
- GRÄNS FÖR VÄGOMRÅDE
- GRÄNS MELLAN OLIKA TYPER AV MARKANSPRÅK
- PLANGRÄNS
- KONNEKTIONSLINJE
- V — NYTT VÄGOMRÅDE MED VÄGRÄTT
- Vi — NYTT VÄGOMRÅDE MED INSKRÄNKT VÄGRÄTT FÖR LINOR TILL LINFÄRJA
- T1 — TILLFÄLLIG NYTTJANDERÄTT,ARBETSOMRÅDE GÄLLER UNDER BYGGTIDEN, DOCK LÄNGST 12 MÅN EFTER SLUTBESIKTNING RÄDDNINGSFORDON SKALL HA MÖJLIGHET ATT PASSERA UNDER HELA BYGGTIDEN
- T2 — TILLFÄLLIG NYTTJANDERÄTT FÖR ETABLERINGSYTA/UPPLAG GÄLLER UNDER BYGGTIDEN, DOCK LÄNGST 12 MÅN EFTER SLUTBESIKTNING
- +2,1 / 0/050 — LÄNGDMÄTNING OCH HÖJDSÄTTNING
- VÄGBANEKANT
- STÖDMUR
- BEF VÄGBANEKANT
- SIDORÄCKE
- LINOR FÖR LINFÄRJA
- TRAKTGRÄNS
- FASTIGHETSGRÄNS
- FISKEGRÄNS
- 2:328 — FASTIGHETSBETECKNING
- OXHALSÖ — TRAKTNAMN
- BEF BYGGNAD

VERKSAMHETER/ÅTGÄRDER SOM UNDANTAS FRÅN FÖRBUD ENLIGT MILJÖBALKEN

SKYLDIGHETEN ATT GÖRA ANMÄLAN FÖR SAMRÅD ENLIGT 12:6 MB GÄLLER INTE FÖR DE VERKSAMHETER OCH ÅTGÄRDER SOM BEHÖVS FÖR ATT BYGGA VÄGEN OCH SOM FASTSTÄLLS OCH INGÅR I VÄGOMRÅDE FÖR ALLMÄN VÄG ELLER OMRÅDE FÖR TILLFÄLLIG NYTTJANDERÄTT.

FÖRBUDEN MOT ÅTGÄRDER INOM STRANDSKYDDSOMRÅDE (7:15 MB) GÄLLER INTE BYGGANDE AV ALLMÄN VÄG

KOORDINATSYSTEM
PLAN: SWEREF 99 18 00
HÖJD: RH 2000

METER
0 10 20 30 40 80

B	BORTTAGET UNDANTAG BYGGLOV	DB	220928
A	TILLAGD CL+HÖJD	DB	220914

TYP AV PLAN
VÄGPLAN

GRANSKNINGSSTATUS / SYFTE

HANDLINGSTYP
GRANSKNINGSHANDLING

DATUM
2022-06-17

LEVERANS / ÄNDRINGS-PM

OBJEKT
FÄRJELÄGEN BLIDÖLEDEN YXLAN-BLIDÖ

DELOMRÅDE / BANDEL
VÄG

ANLÄGGNINGSDEL
VÄG

OBJEKTNUMMER / KM
164634

KONSTRUKTIONSNUMMER

BESTÄLLARE
TRAFIKVERKET

LEVERANTÖR
Loxia group

SKAPAD AV
D BOOK

UPPDRAGSNUMMER
20046

GODKÄND AV
R HARFELDT

AVDELNING
VÄG

RITNINGSTYP
PLANRITNING

TEKNIKOMRÅDE / INNEHÅLL
VÄGUTFORMNING OCH TRAFIK

BESKRIVNING
PLANKARTA
ÖVERSIKT

SKALA
1:1000

FORMAT
A1

FÖRVALTNINGSNUMMER

RITNINGSNUMMER
2 01 T 02 10

BLAD

NÄSTA BLAD

BET
B

FIL: L:\20046 FÄRJELÄGEN BLIDÖLEDEN\5 ARBETSMATERIAL\52 CAD\T\RITDEF\20110210.DWG PLOTTAD: 2022-10-11 16:17 AV ANVÄNDARE DENNISBOOK