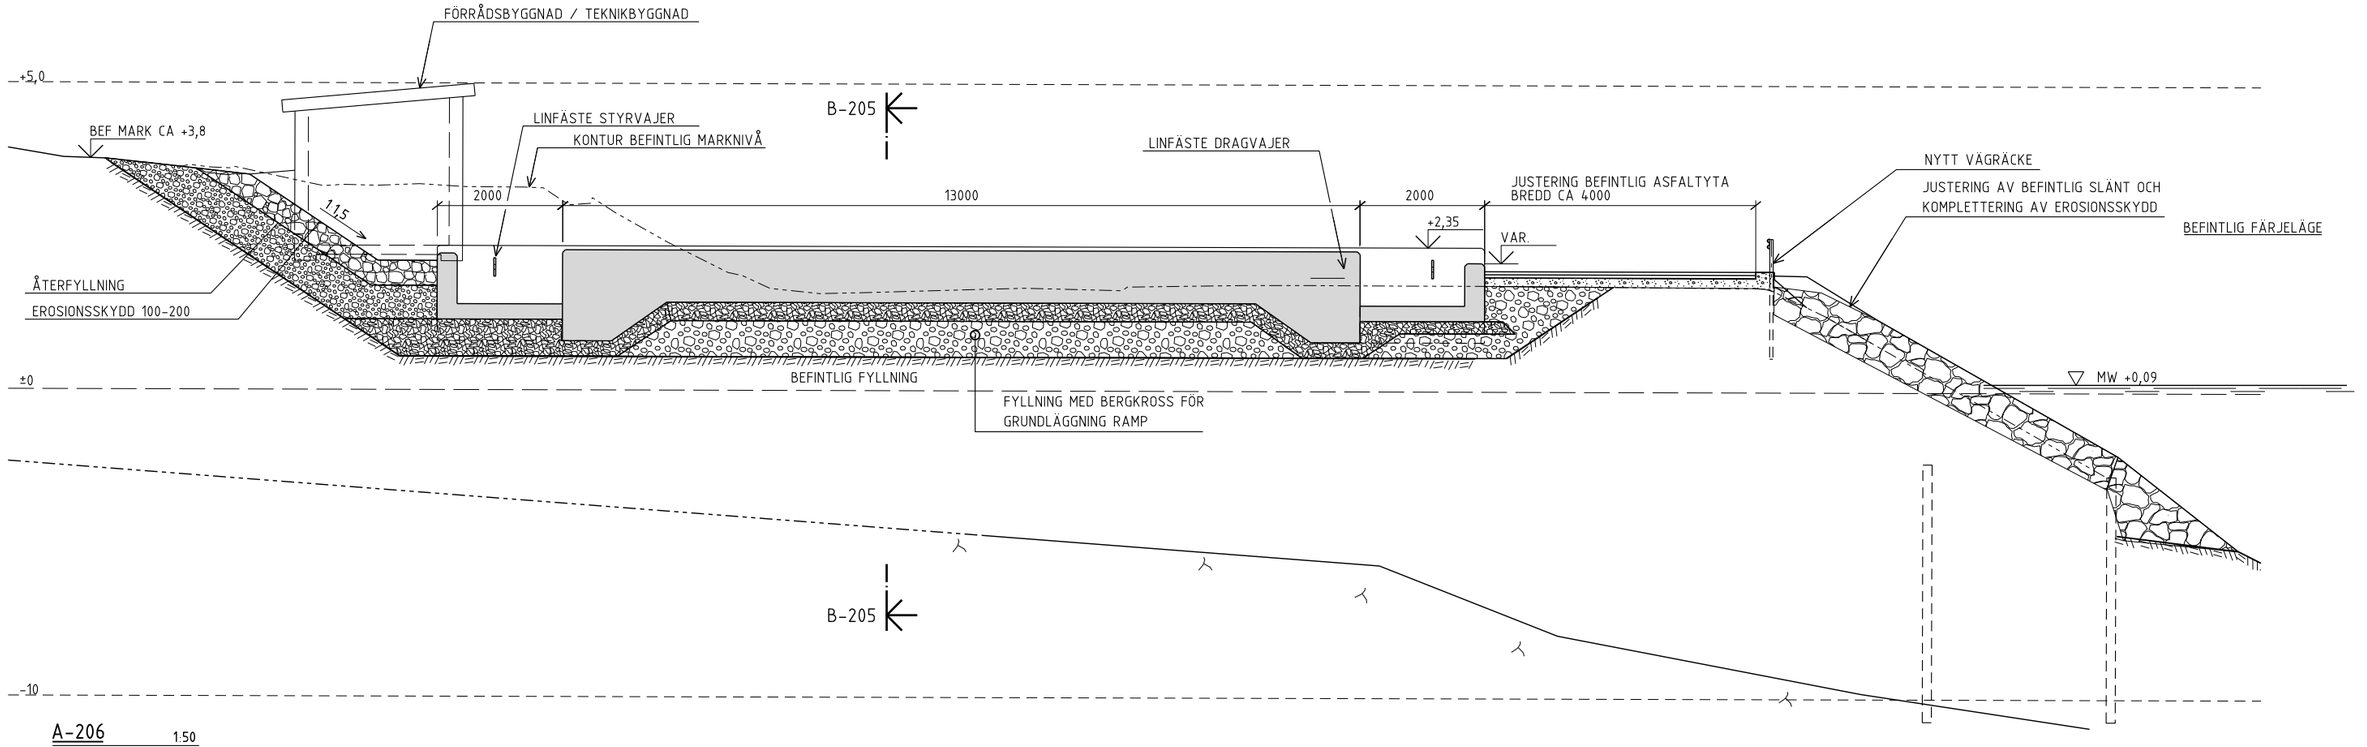

A-206 1:50
FÄRJELÄGE BLIDÖ -
TVÄRSEKTION

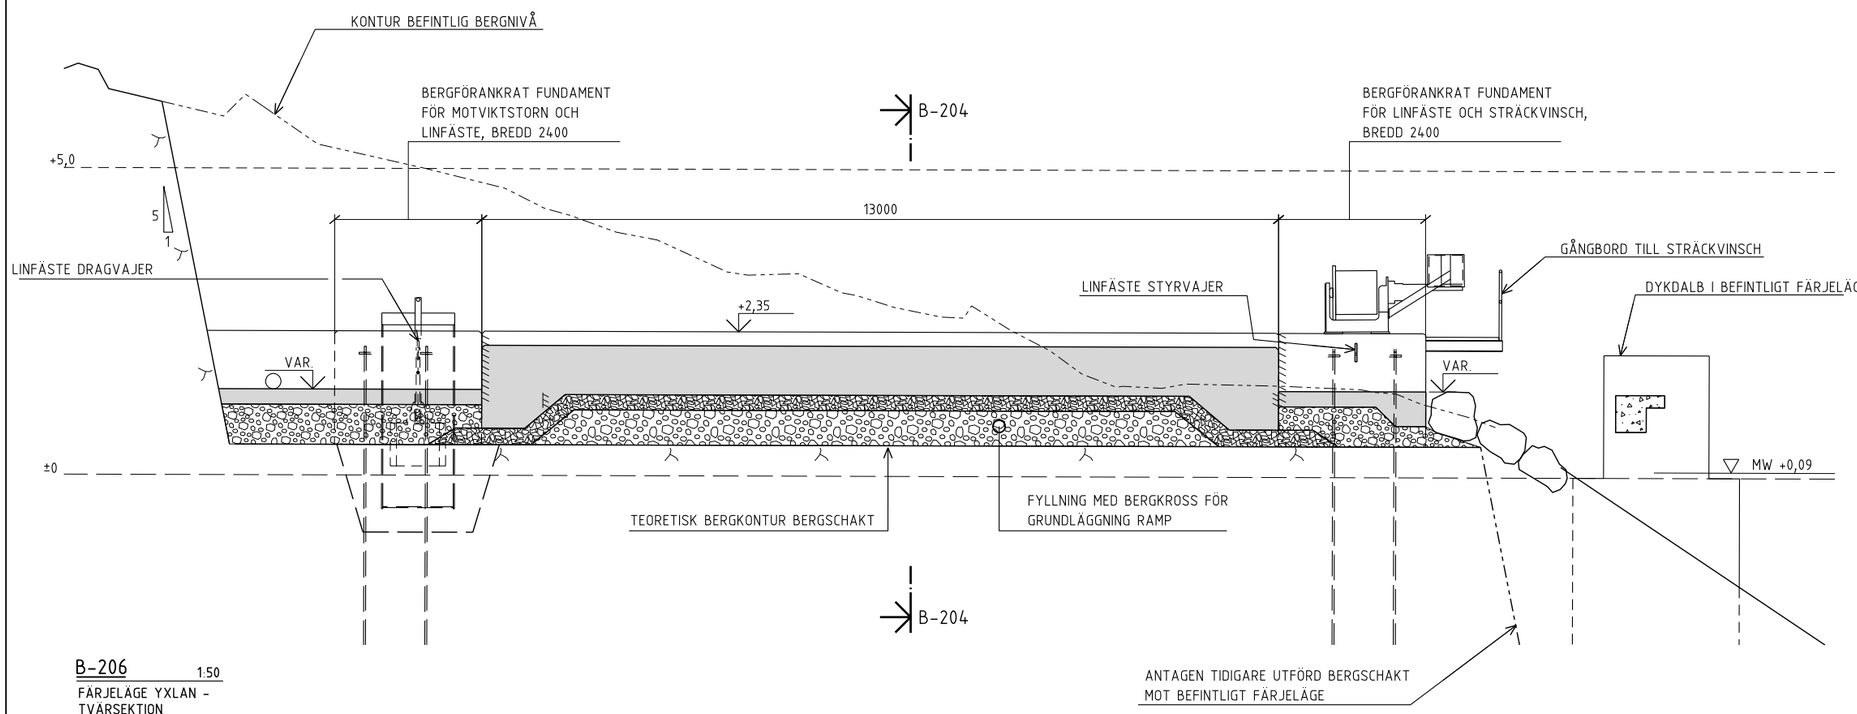

B-206 1:50
FÄRJELÄGE YXLAN -
TVÄRSEKTION

HÄNVISNINGAR

141K204 FÄRJELÄGE YXLAN - PLAN OCH SEKTION
142K205 FÄRJELÄGE BLIDÖ - PLAN OCH SEKTION

Rev	Revideringen avser	Datum	Konstr	Gr
D				
C				
B				
A				

STATUS
ARBETSMATERIAL

UPPDRAGSBENÄMNING
LINFÄRJA MELLAN YXLAN OCH BLIDÖ

UPPRÄTTAD FÖR
TRAFIKVERKET

BESTÄLLARENS OMBUD

DATUM | GRANSKAD AV BESTÄLLAREN | DATUM | GODKÄND AV BESTÄLLAREN

KFS AnläggningsKonstruktörer AB
Industrivägen 5, 171 48 Solna
Tel 08-470 05 60 Fax 08-470 05 61
www.kfs.se

UPPDRAG NR.	KONSTR	DETALJGR. / GRANSKAD	BLIDÖLEDEN
B576			
DATUM	HANDLÄGGARE		FÄRJELÄGE BLIDÖ OCH YXLAN TVÄRSEKTIONER
	MARTIN ELIASSON		
UPPDRAGSANSVARIG		SKALA	NUMMER / BET
MARTIN ELIASSON		1:50	140 K206

Skala 1:1 10mm 0 50 100mm

W:\B576\09 Cad\Ritningar\140 K206.dgn 06:17:31 2022-08-25

VST164634VP, ankomst 2022-09-09, ver 1, jobb 47