



TYPSEKTION BLIDÖ


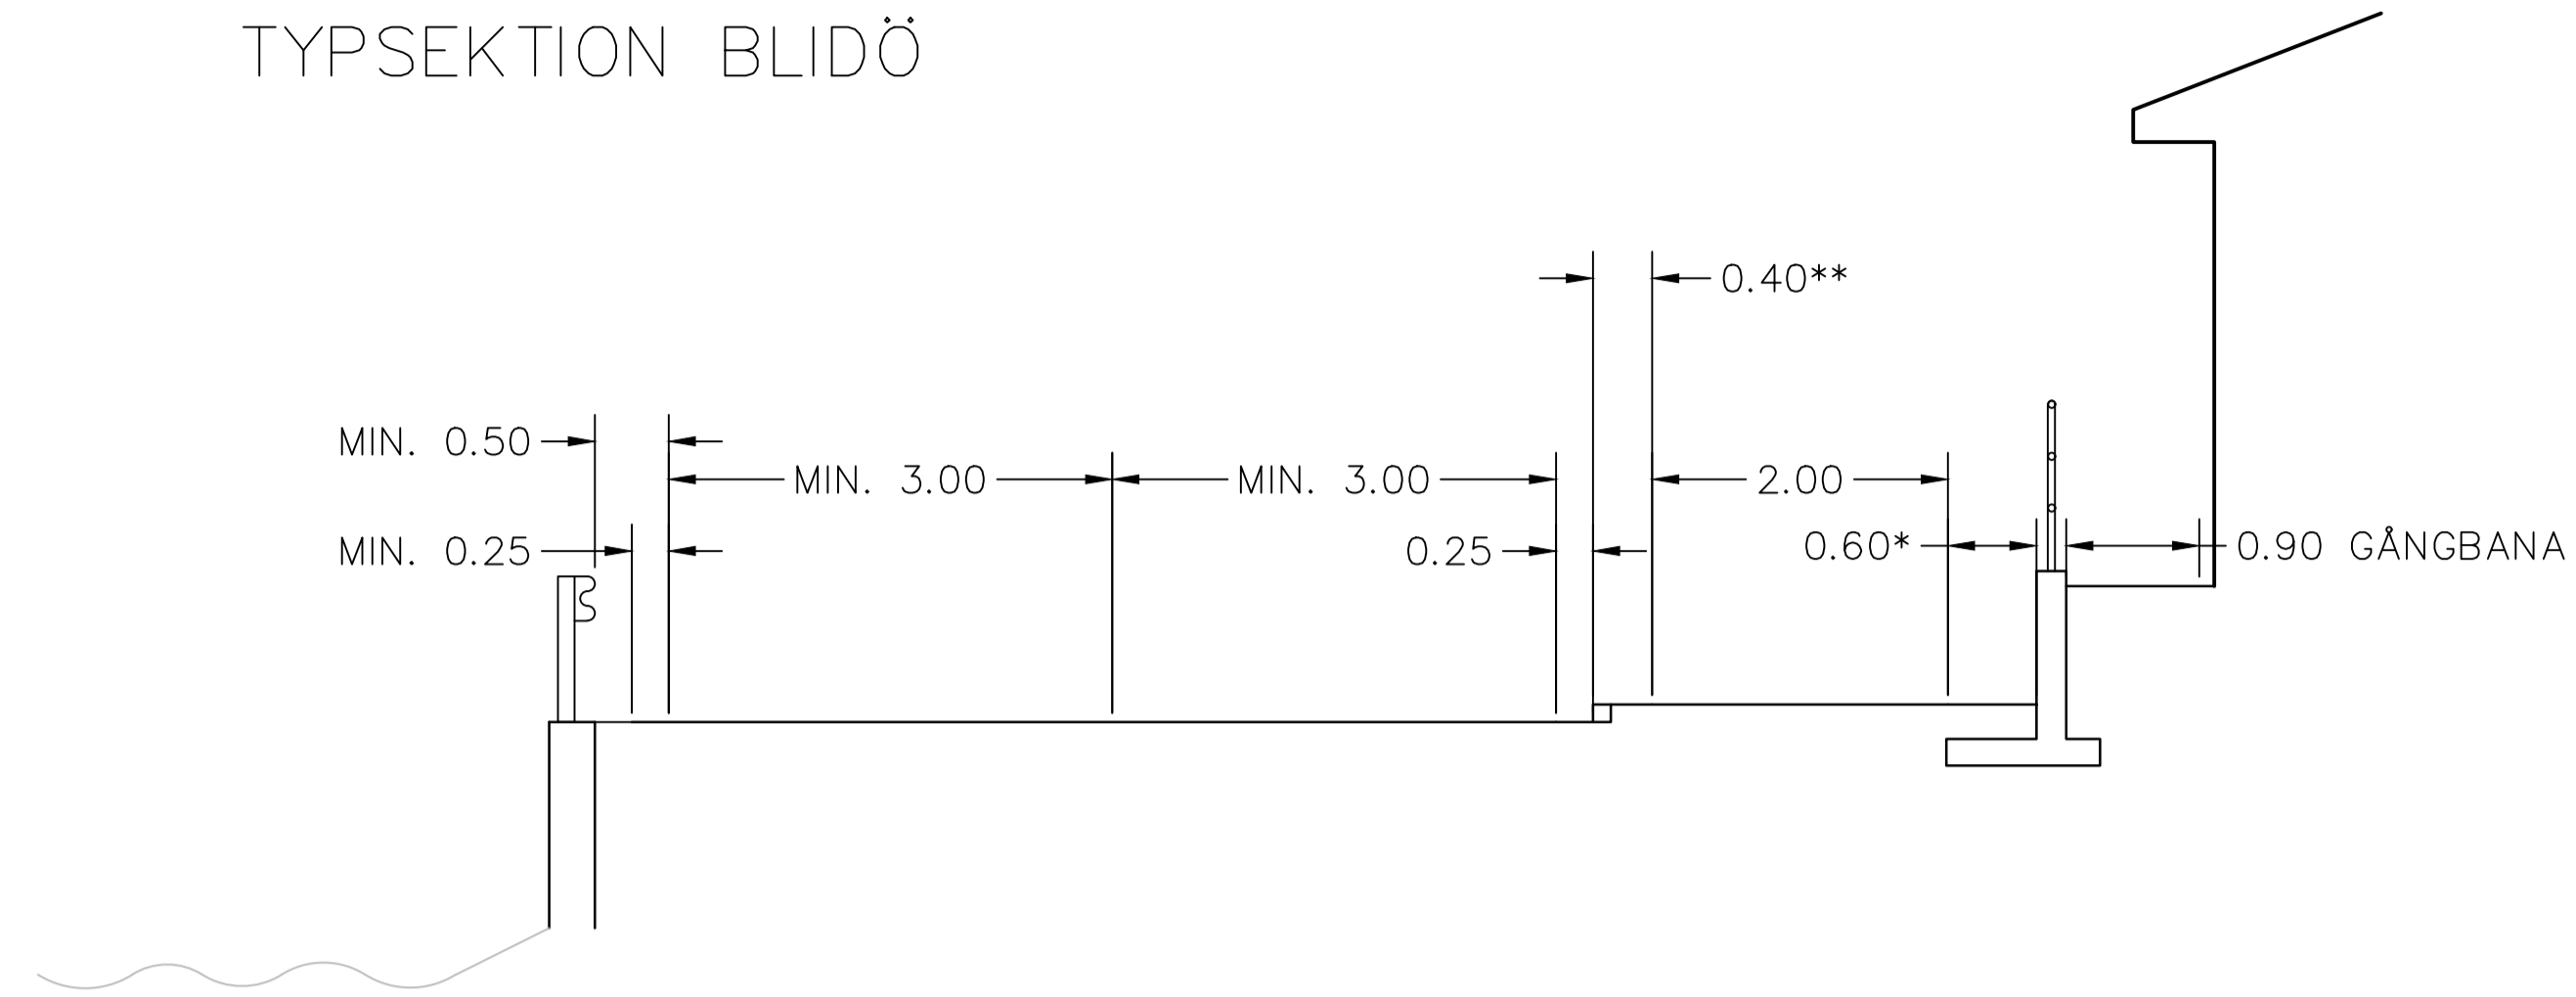


- * 0,6m EFTER VÄGHÅLLARENS GODKÄNNANDE, EGENTLIGEN 1,2m AVSTEG: SKYDDSREMSAN VARIERAR KRING HUSBYGGNADEN DÅ DEN MÅSTE LIGGA EN METER FRÅN HUSET. DEN ÄR SÅ LITEN SOM 0m I VÄRSTA SEKTIONEN.
- ** 0,4m EFTER VÄGHÅLLARENS GODKÄNNANDE, EGENTLIGEN 0,8m

TYPSEKTION YXLAN MOT VATTEN OCH BERGSKÄRNING

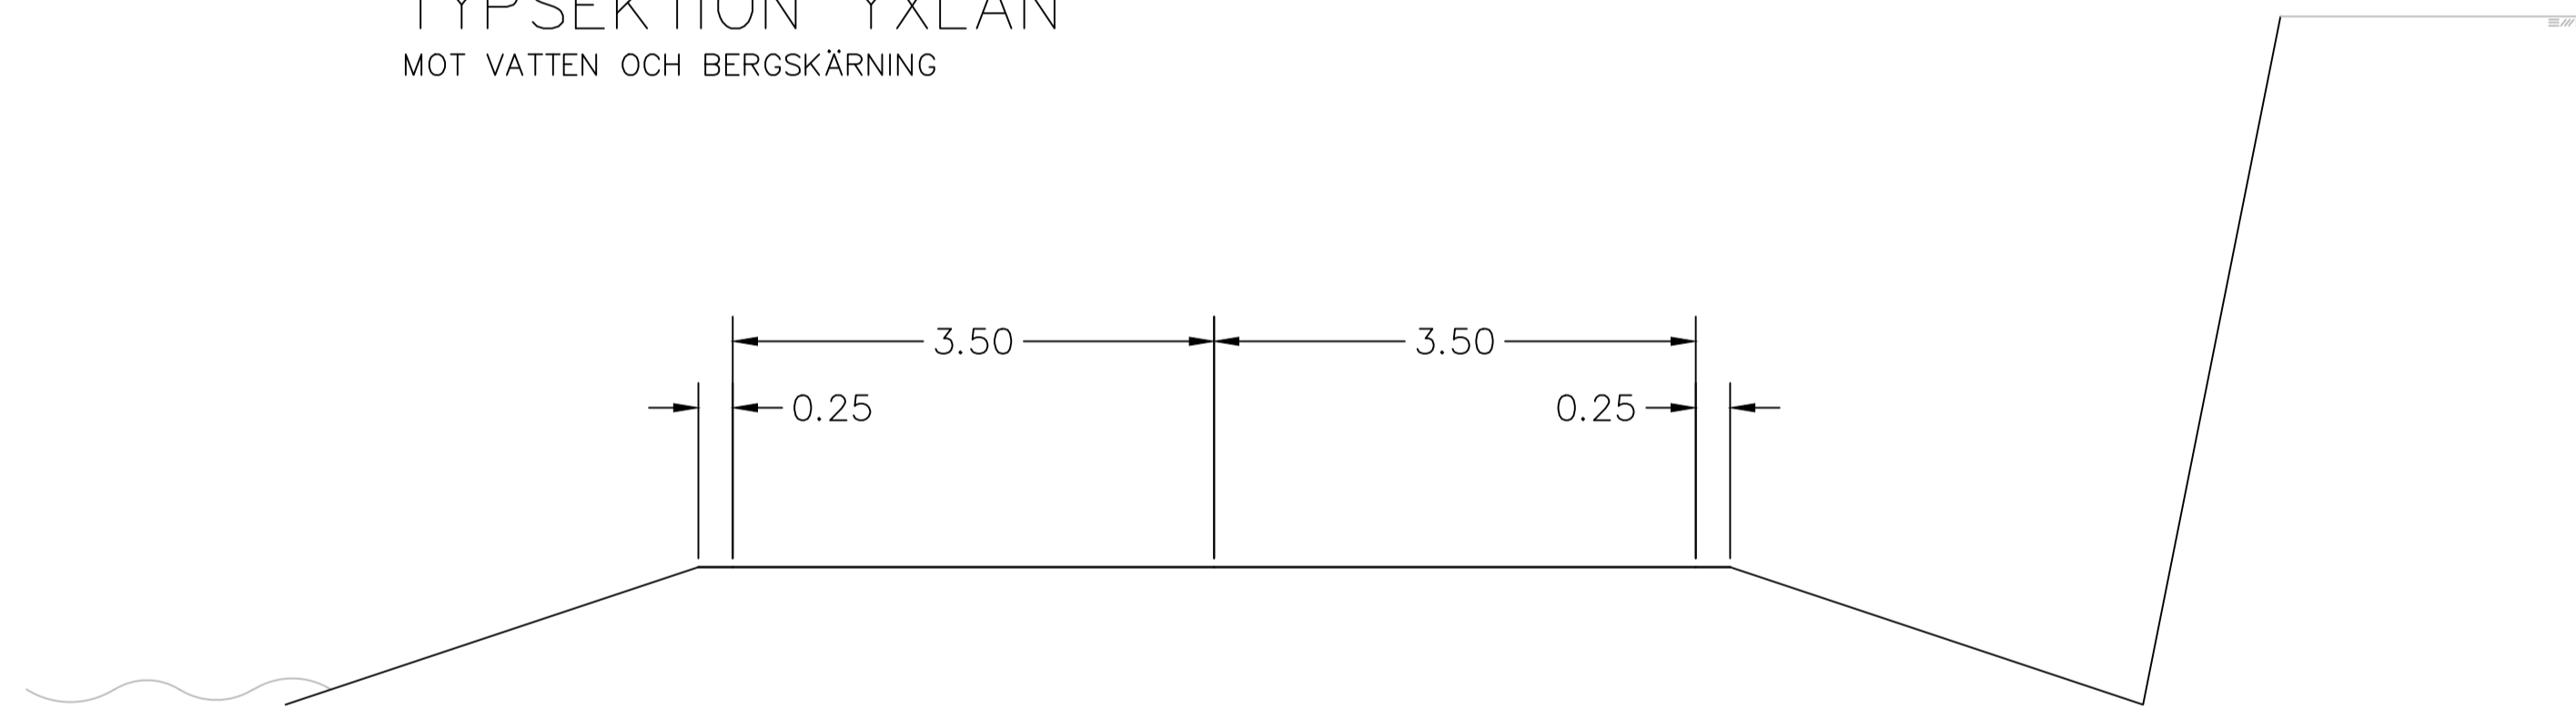

TYPSEKTION YXLAN MOT VÄG OCH GRUSYTA

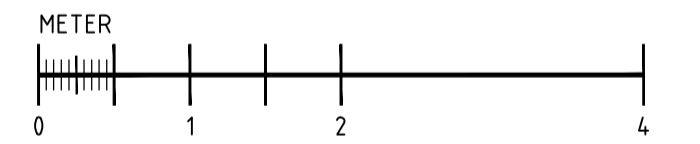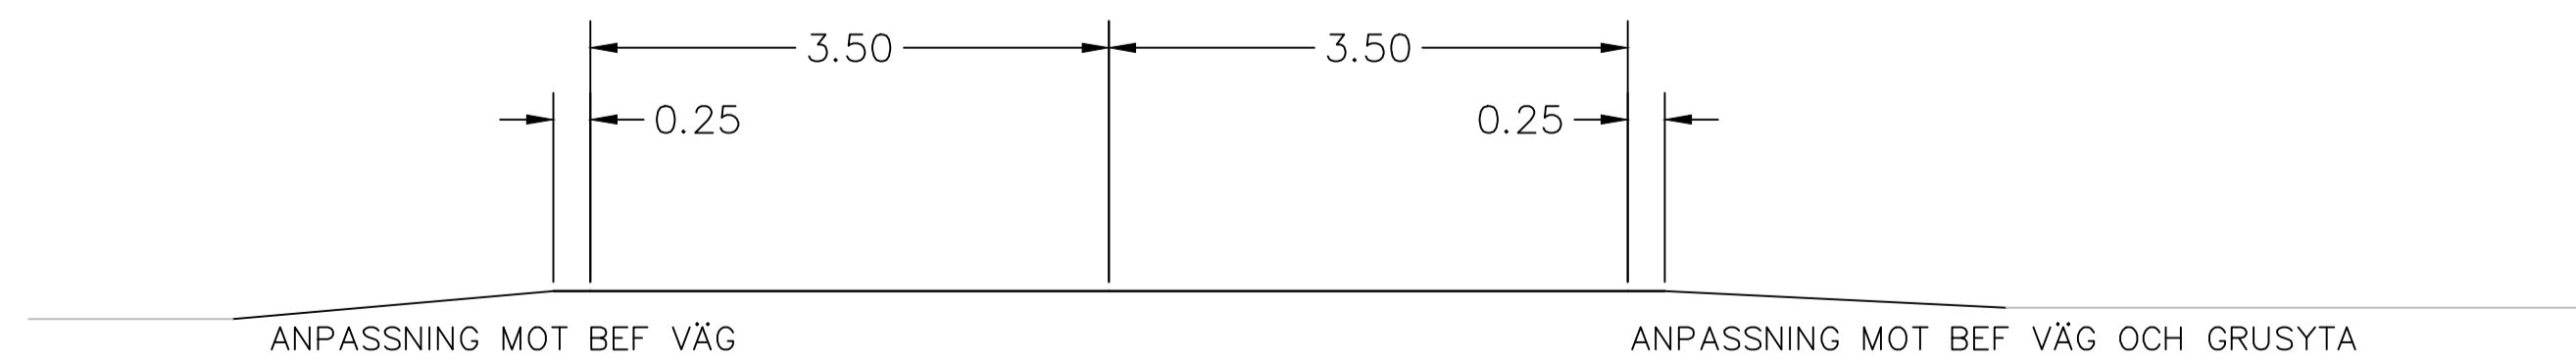

TYP AV PLAN		VÄGPLAN	
GRANSKNINGSSTATUS / SYFTE			
HANDLINGSTYP		TYPSEKTION	
DATUM	2022-06-17	LEVERANS / ÄNDRINGS-PM	
OBJEKT			
FÄRJELÄGEN BLIDÖLEDEN YXLAN-BLIDÖ			
DELOMRÅDE / BANDEL			
VÄG			
ANLÄGGNINGSDEL			
VÄG			
OBJEKTNUMMER / KM	164634	KONSTRUKTIONSNUMMER	
BESTÄLLARE	TRAFIKVERKET	LEVERANTÖR	Loxia group
SKAPAD AV	D BOOK	UPPDRAGSNUMMER	20046
GODKÄND AV	R HÄRFELDT	AVDELNING	VÄG
RITNINGSTYP			
SEKTIONS-RITNING			
TEKNIKOMRÅDE / INNEHÅLL			
VÄGUTFORMNING OCH TRAFIK			
BESKRIVNING			
TYPSEKTION			
SKALA	1:50	FORMAT	A1
RITNINGSNUMMER		FÖRVALTNINGSNUMMER	
2 01 T 04 01		BLAD	NÄSTA BLAD
		BET	