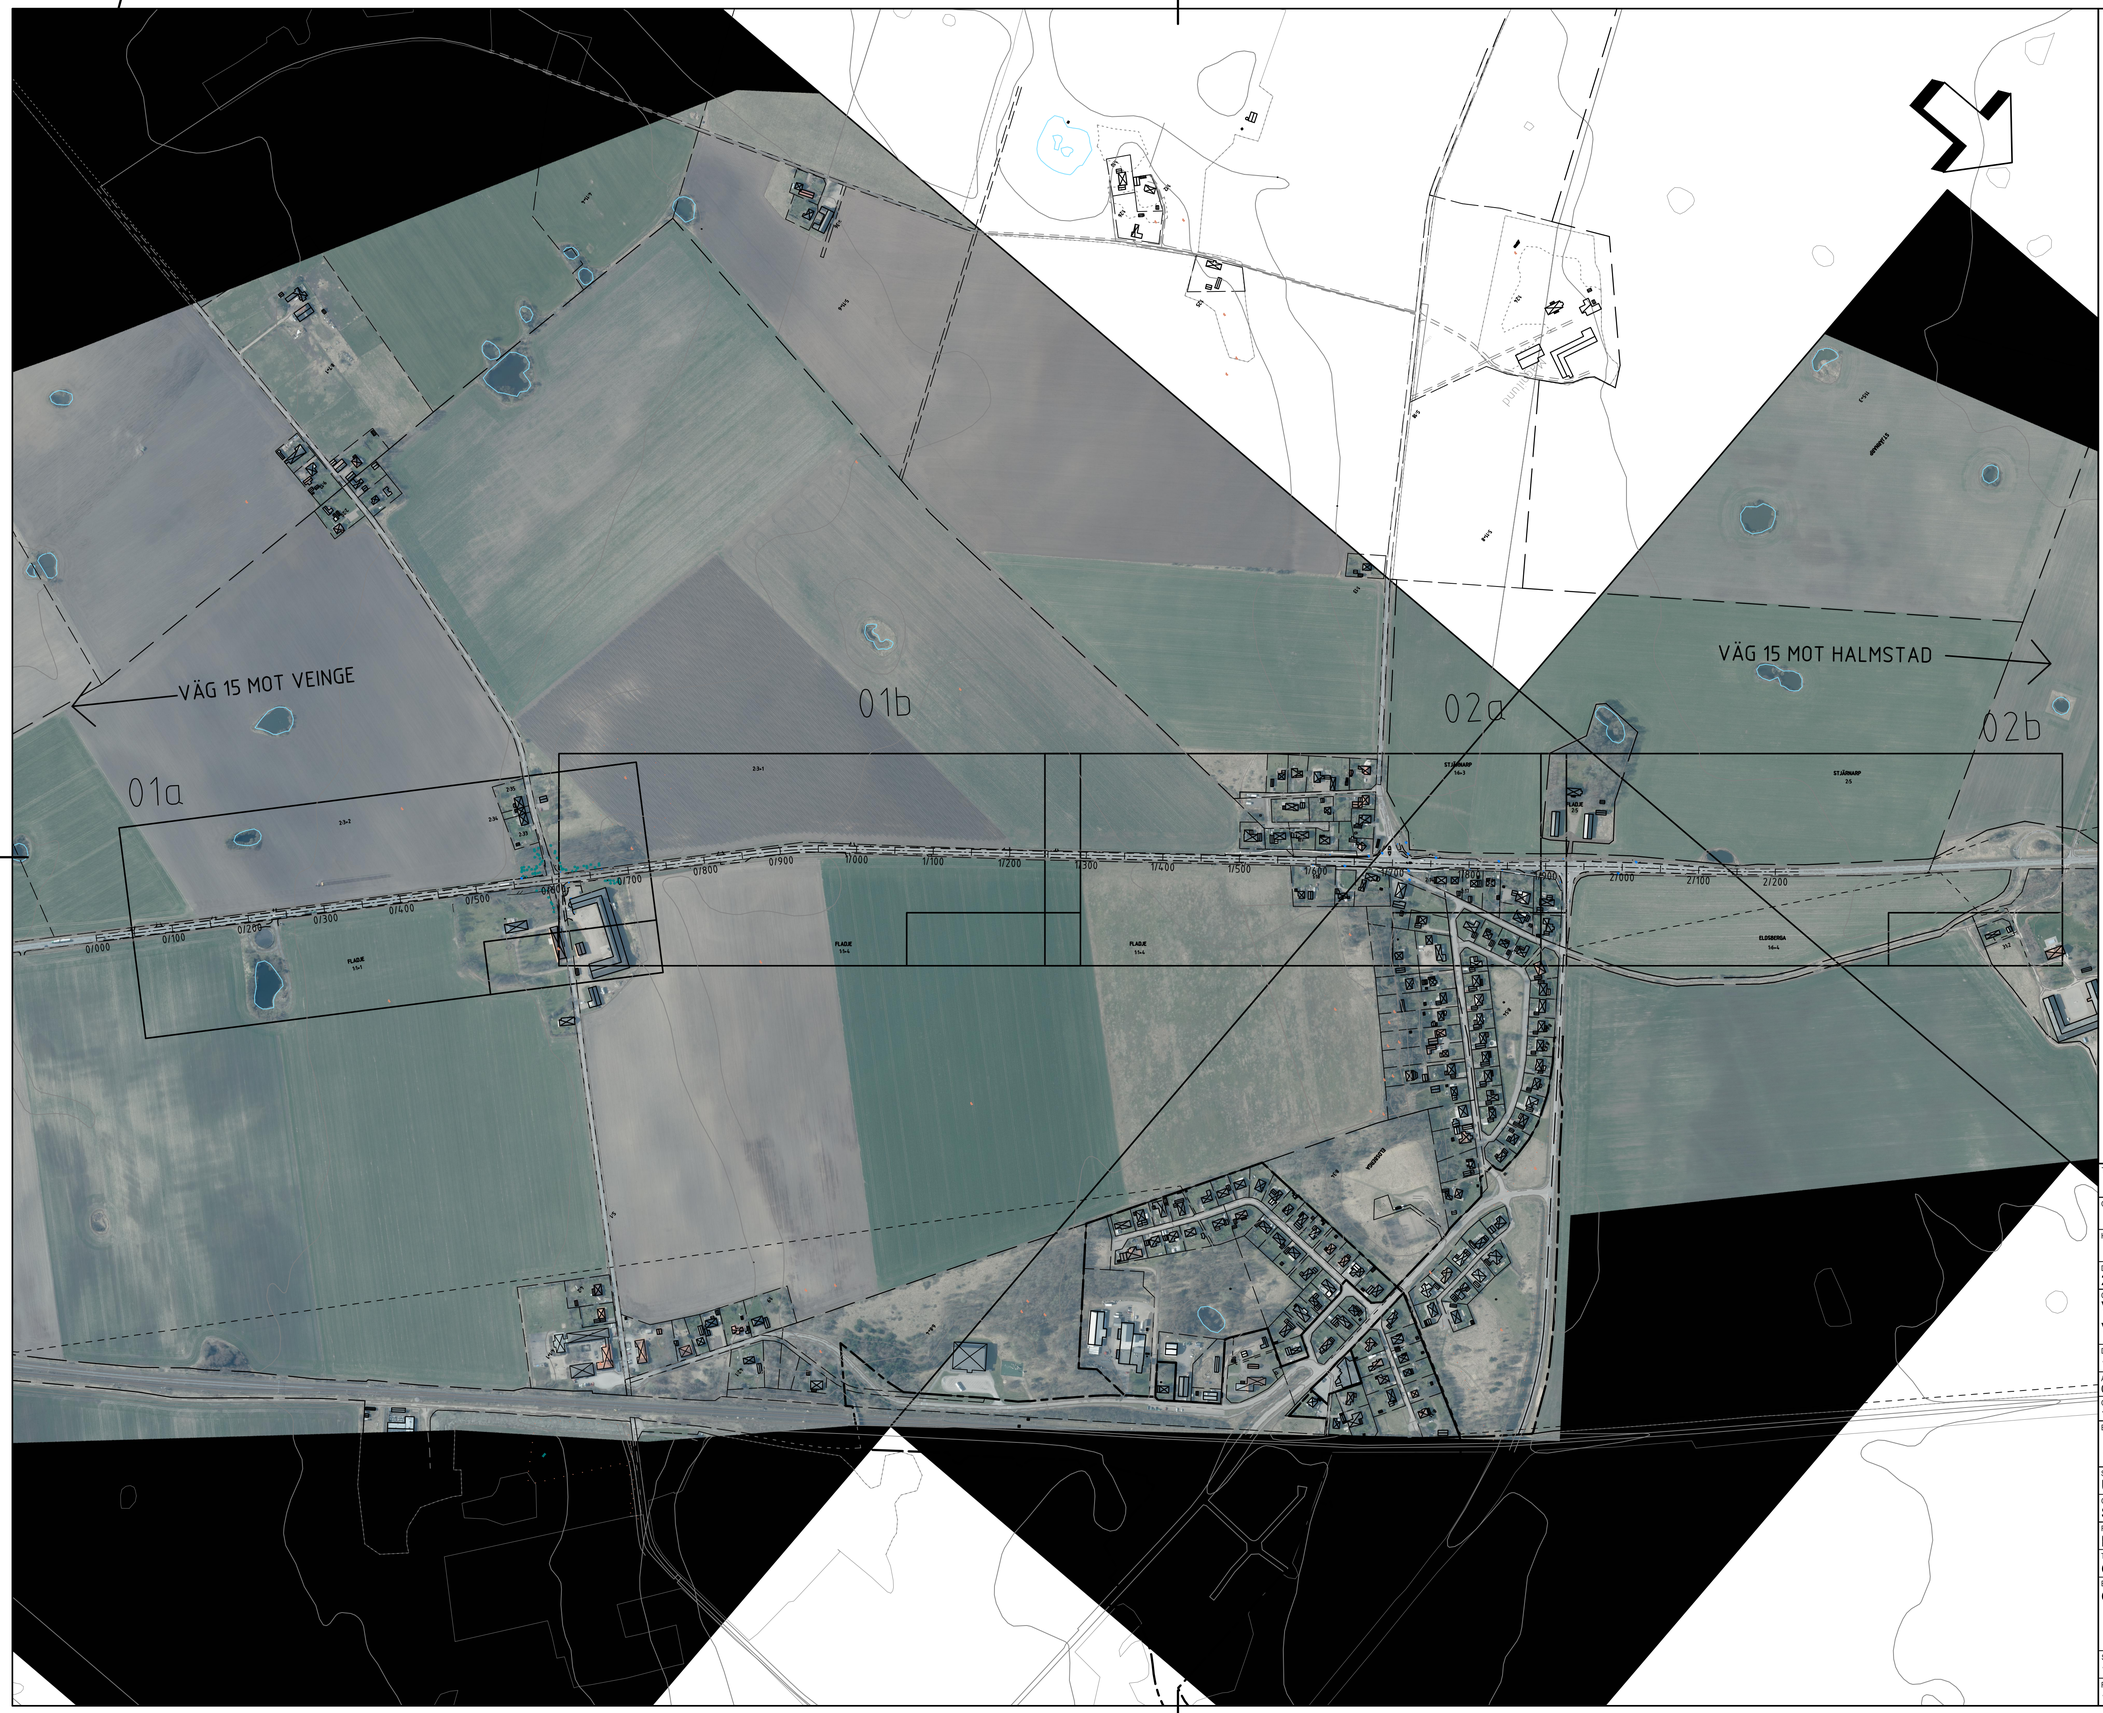

TYP AV PLAN	VÄGPLAN
GRANSKNINGSSTATUS / SYFTE	
HANDLINGSTYP	SAMRÅDSHANDLING
DATUM: 2025-06-24	LEVERANS / ÄNDRINGS-PM
OBJEKT	VATTENSKYDDSÅTGÄRDER VÄG 15 VID ELDSBERGA
DELOMRÅDE / BANDEL	1
ANLÄGGNINGSDEL	01
OBJEKTNUMMER / KM: 174588	KONSTRUKTIONSNUMMER
BESTÄLLARE: TRAFIKVERKET	LEVERANTÖR: SWECO
SKAPAD AV: U KARLSSON	UPPDRAGSNUMMER: 30055998
GODKÄND AV: S HALD	AVDELNING
RITNINGSTYP	PLANRITNING
TEKNIKOMRÅDE / INNEHÅLL	GEMENSAMT
BESKRIVNING	ÖVERSIKTSPLAN
SKALA: 1:4000	FORMAT: A1 / FÖRVALTNINGSNUMMER
RITNINGSNUMMER: 101C0101	BLAD / NÄSTA BLAD / BET

Ritning: \\sweafs003\PROJEKT\22531\30055998_Väg_15_Eldsberga\000\3_Genomförande\36_CAD\1_Skisser\U Karlsson\101C0101.dwg Skapad av: Karlsson, Ulf 2025-6-23 16:07