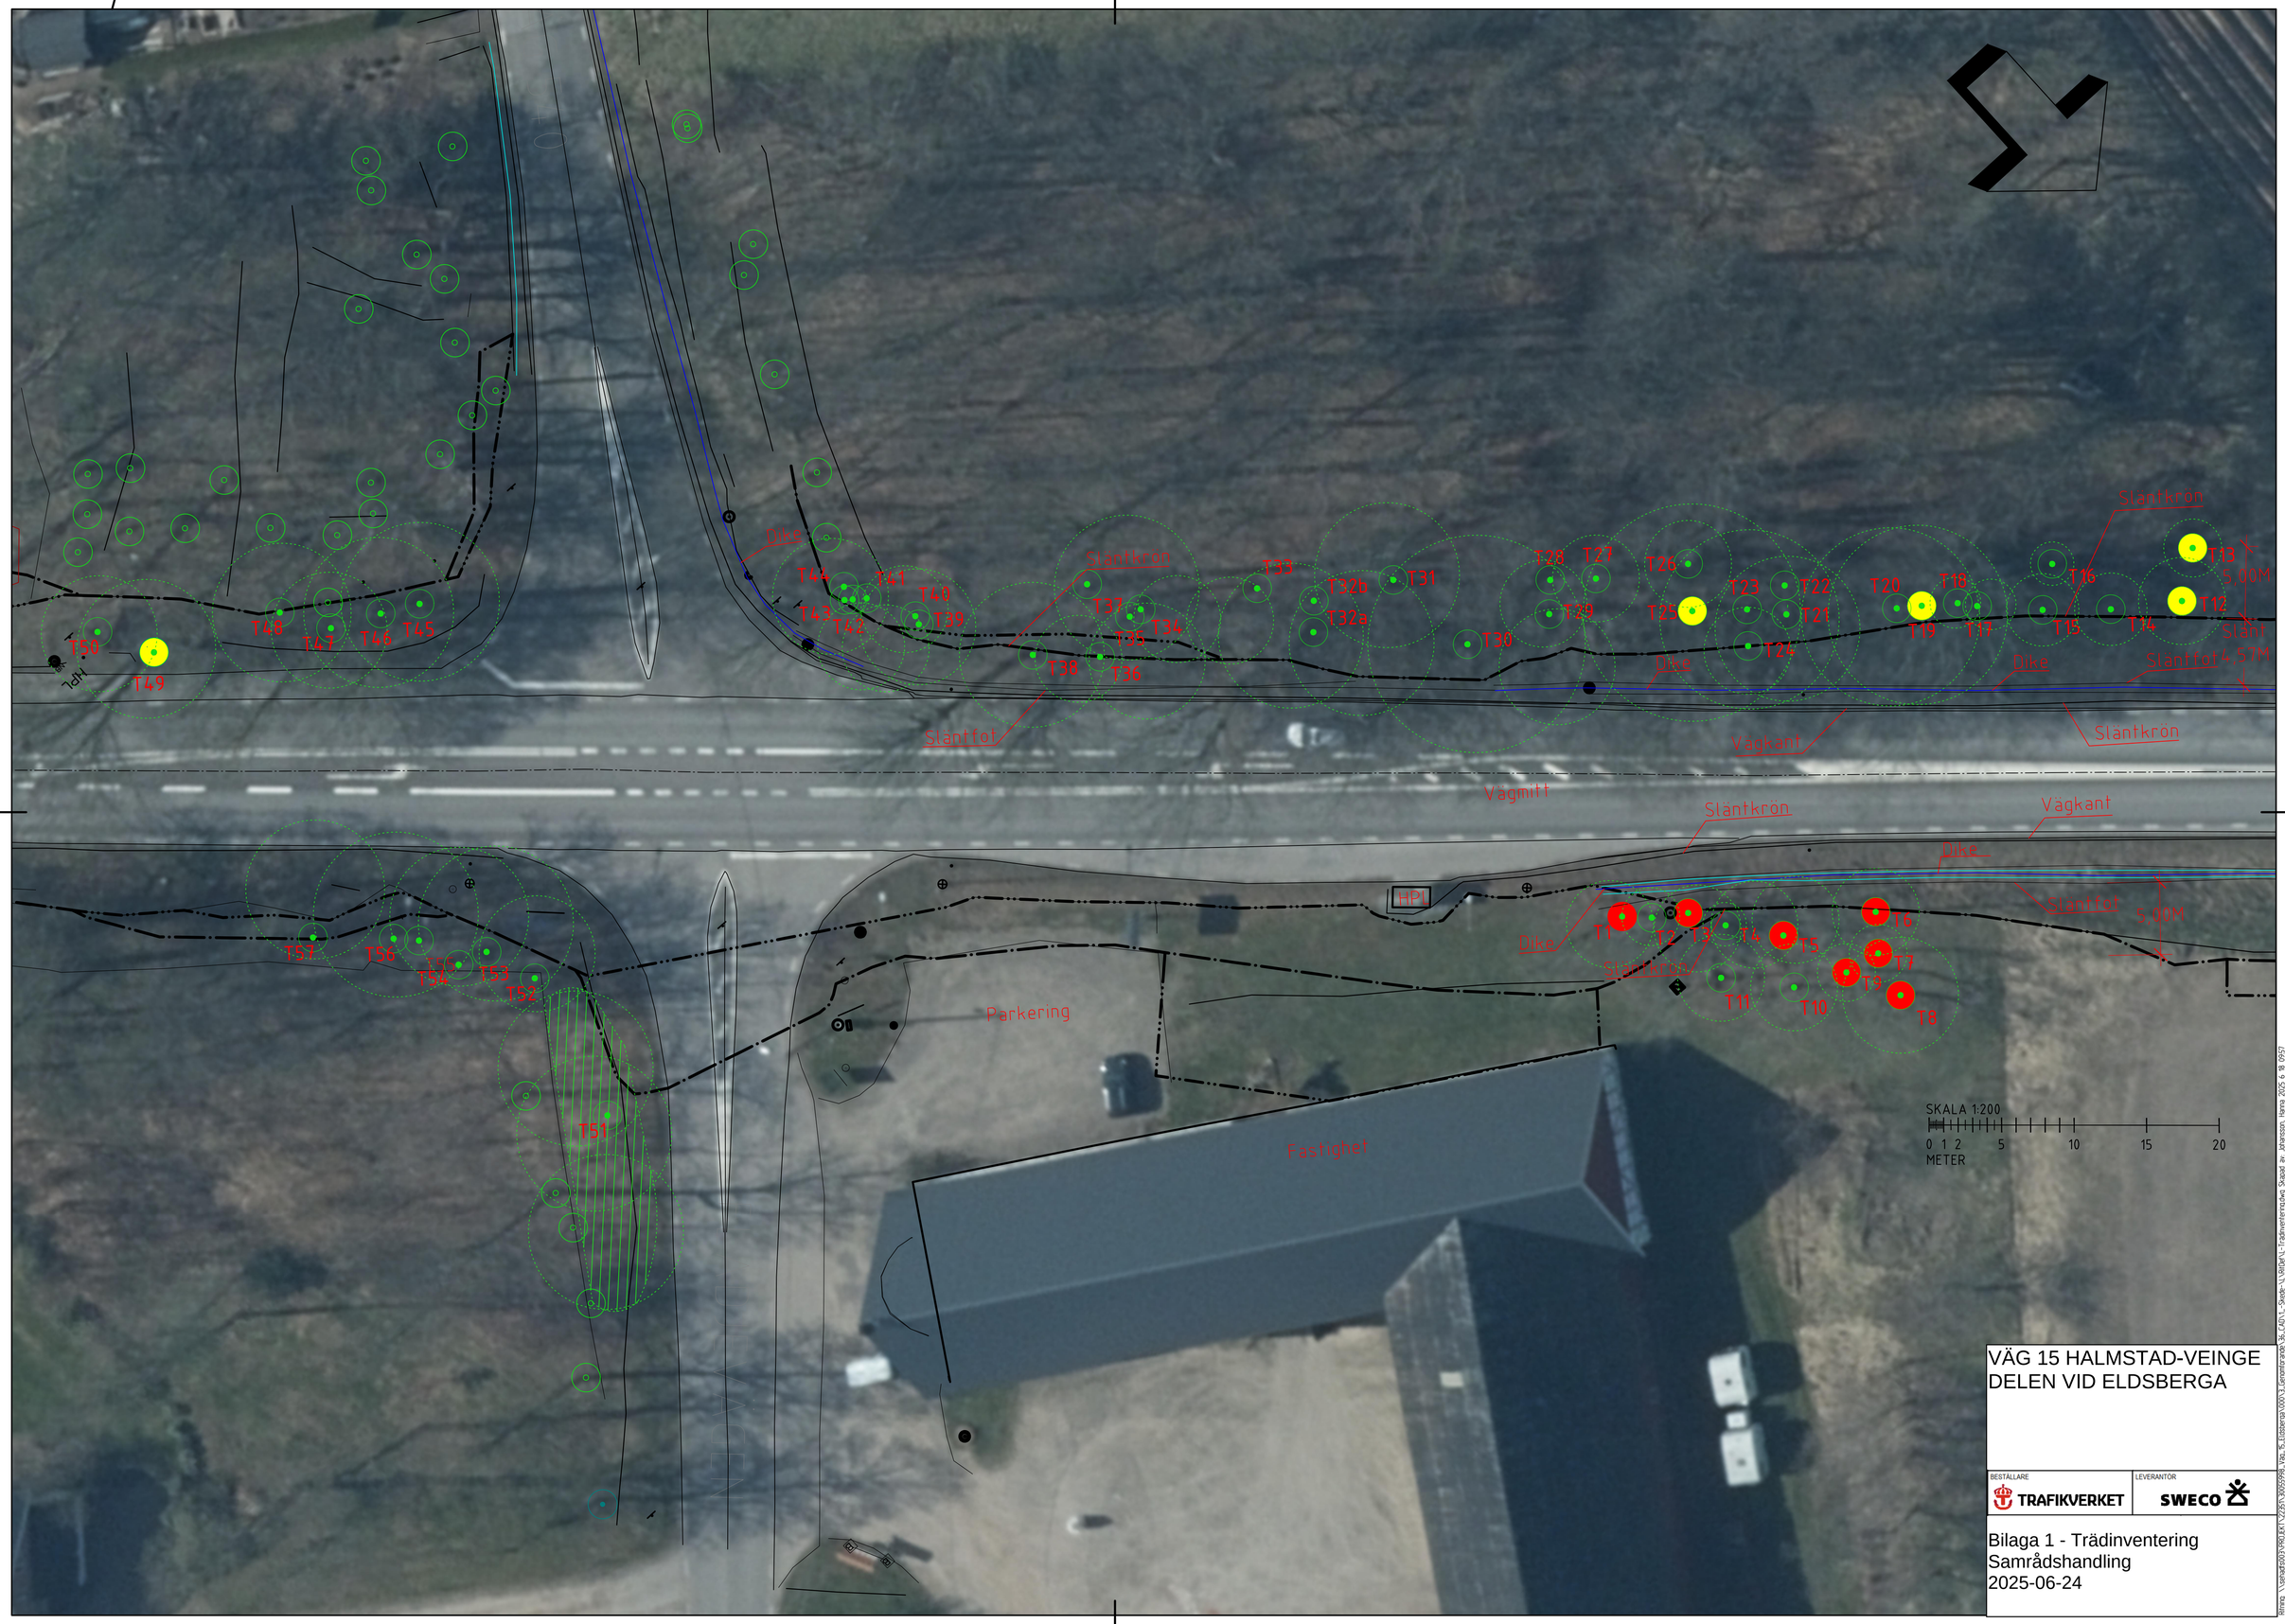

VÄG 15 HALMSTAD-VEINGE
DELEN VID ELDSBERGA

BESTÄLLARE
TRAFIKVERKET

LEVERANTÖR
SWECO

Bilaga 1 - Trädinventering
Samrådshandling
2025-06-24

Ritning: \\samadb003\PROJEKT\225171300\999_Väg_15_Eldsberga\000\1_Gemensamt\06_CAD\1_Skisser\1_Vägbar\1_Trädinventering.dwg Skapad av: Johansson, Hanna 2025-6-18 09:57