
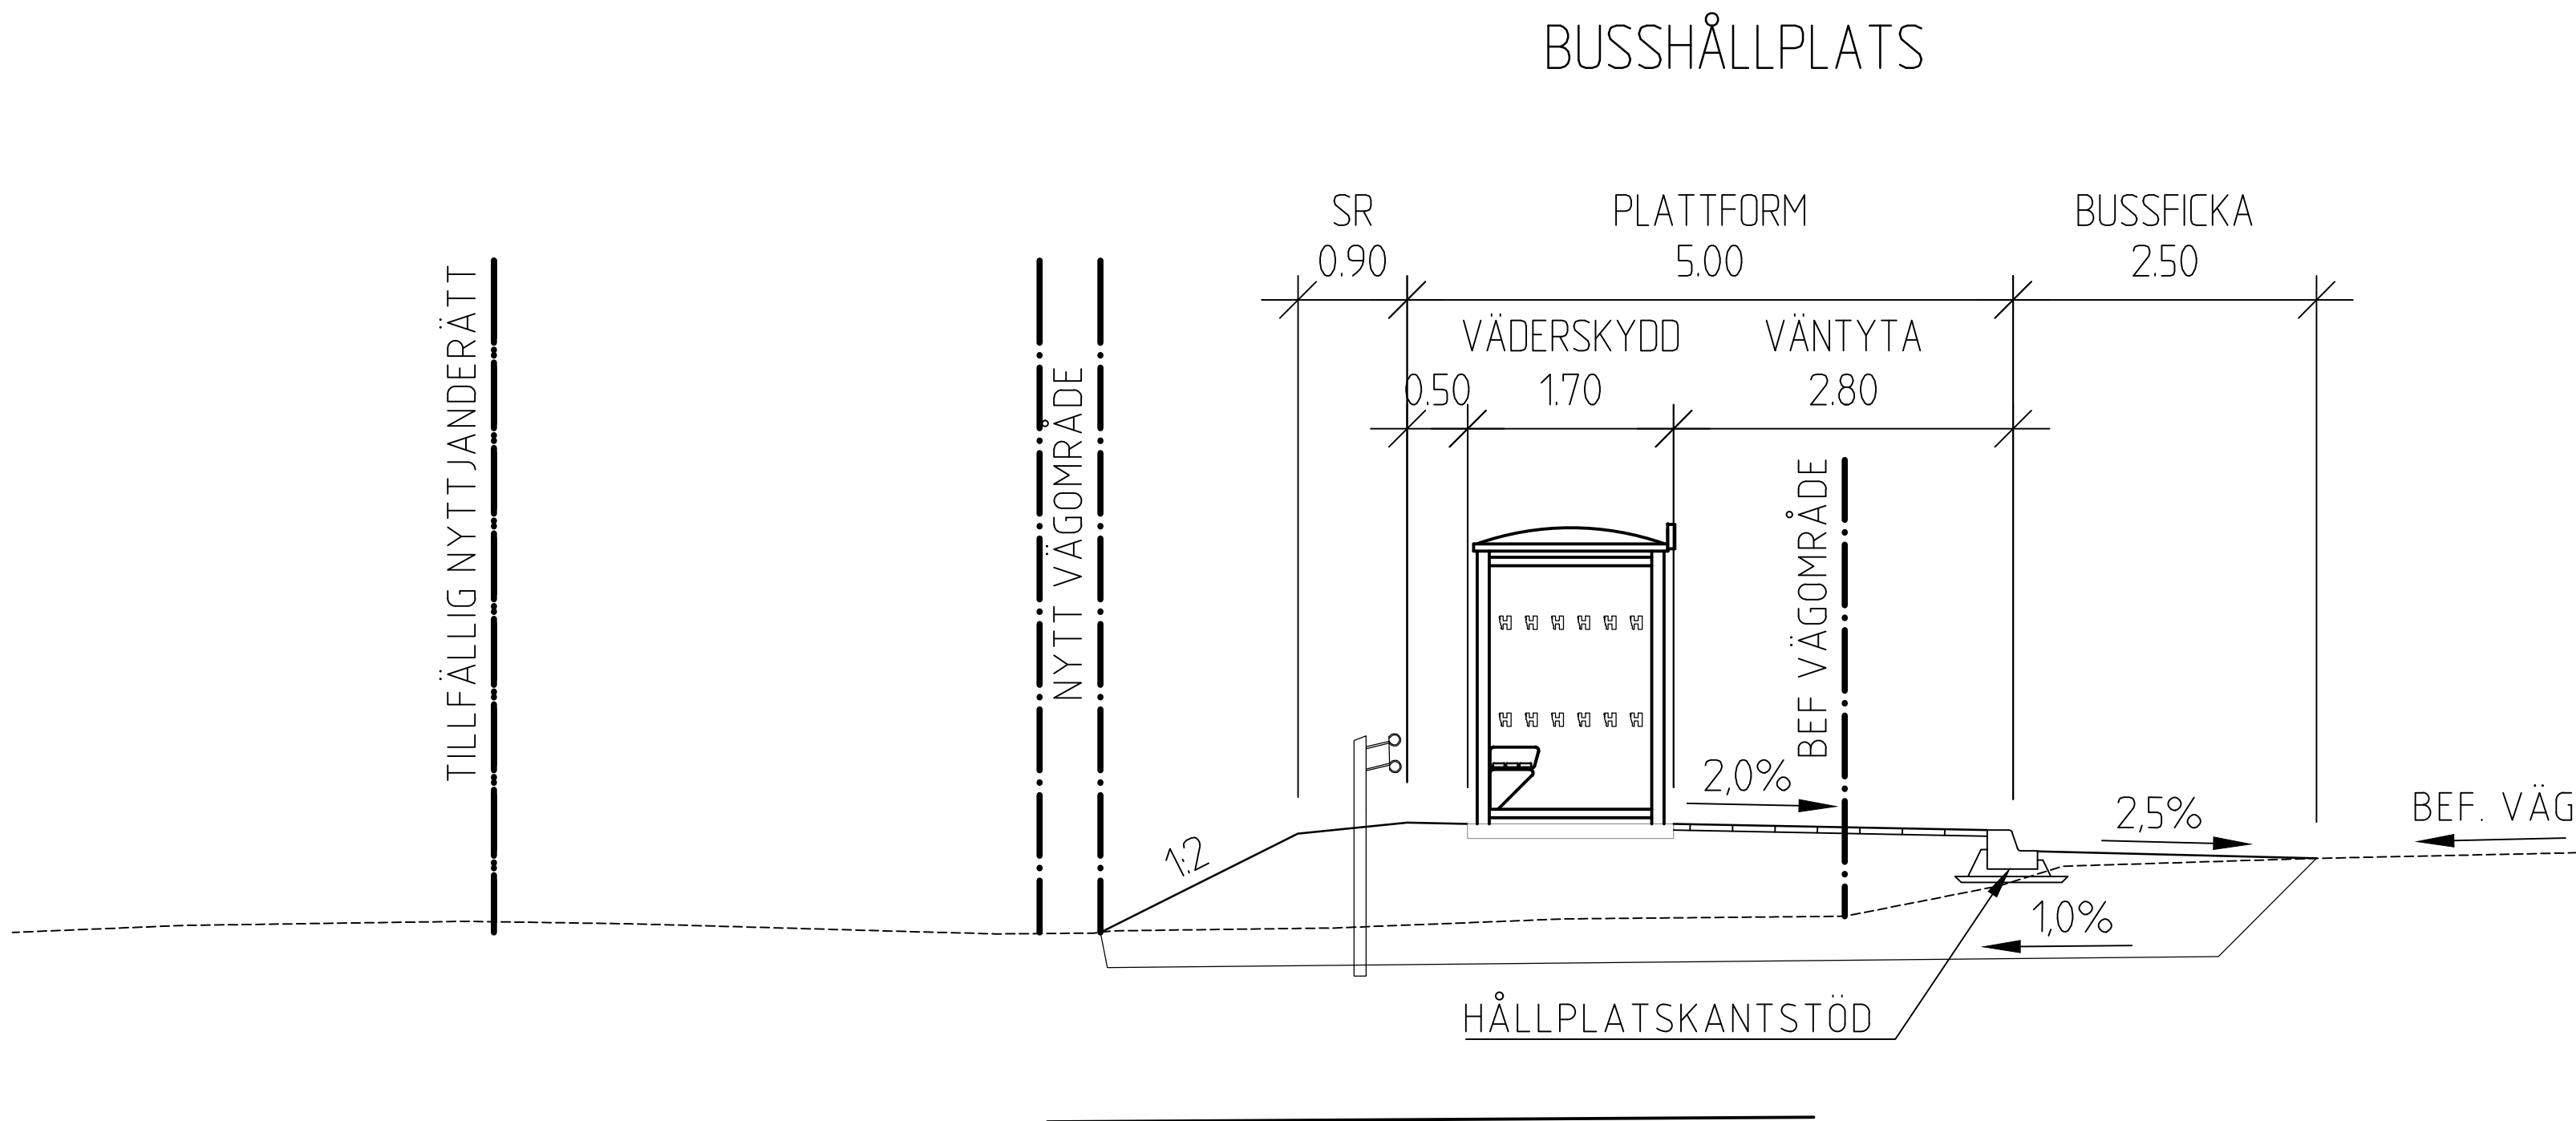


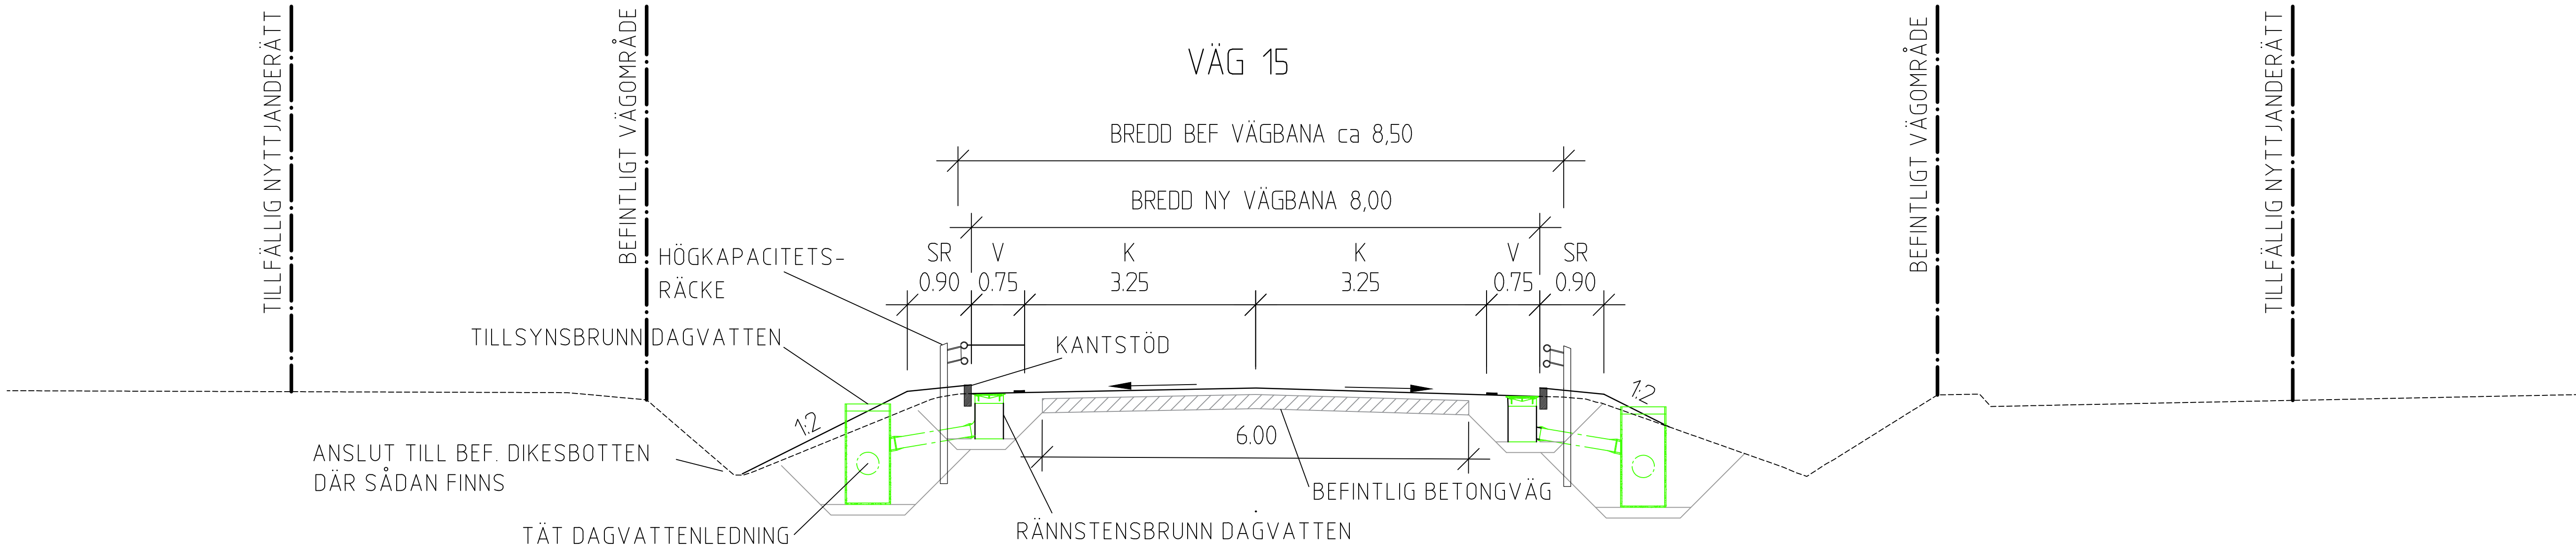

|                           |  |                                               |                    |
|---------------------------|--|-----------------------------------------------|--------------------|
| TYP AV PLAN               |  | VÄGPLAN                                       |                    |
| GRANSKNINGSSTATUS / SYFTE |  |                                               |                    |
| HANDLINGSTYP              |  |                                               |                    |
| SAMRÅDSHANDLING           |  |                                               |                    |
| DATUM                     |  | LEVERANS / ÄNDRINGS-PM                        |                    |
| 2025-06-24                |  |                                               |                    |
| OBJEKT                    |  | VÄG 15 HALMSTAD-VEINGE<br>DELEN VID ELDSBERGA |                    |
|                           |  |                                               |                    |
| DELOMRÅDE / BANDEL        |  |                                               |                    |
| 1                         |  |                                               |                    |
| ANLÄGGNINGSDDEL           |  | KONSTRUKTIONSNUMMER                           |                    |
| 01                        |  |                                               |                    |
| OBJEKTNUMMER / KM         |  | LEVERANTÖR                                    |                    |
| 174588                    |  | SWECO                                         |                    |
| BESTÄLLARE                |  | UPPDRAGSGNUMMER                               |                    |
| TRAFIKVERKET              |  | 30055998                                      |                    |
| SKAPAD AV                 |  | AVDELNING                                     |                    |
| U KARLSSON                |  |                                               |                    |
| GODKÄND AV                |  | RITNINGSTYP                                   |                    |
| S HALD                    |  | SEKTION                                       |                    |
| TEKNIKOMRÅDE / INNEHÅLL   |  |                                               |                    |
| VÄGUTFORMNING OCH TRAFIK  |  |                                               |                    |
| BESKRIVNING               |  |                                               |                    |
| TYPSEKTION                |  |                                               |                    |
| SKALA                     |  | FORMAT                                        | FÖRVALTNINGSNUMMER |
| 1:50                      |  | A1                                            |                    |
| RITNINGSNUMMER            |  | BLAD                                          | NÄSTA BLAD         |
| 101T0401                  |  |                                               | BET                |

\\verksamhets\projekt\2025\30055998\fig\_15\_Eldsberg\101T0401.dwg - Skapad: 11/06/2025 10:14:04, Sägare: U Karlsson, Ull 2025-06-23 16:11