

FÖRKLARINGAR

- MARKANSPRÅK**
- GRÄNS FÖR VÄGOMRÅDE
 - AVGRÄNSNING MELLAN OLIKA TYPER AV MARKANSPRÅK
 - V** NYTT VÄGOMRÅDE MED VÄGRÄTT
 - T** TILLFÄLLIG NYTTJÄNDERÄTT GÄLLER UNDER BYGGTIDEN, DOCK LÄNGST TILL OCH MED 6 MÅN EFTER GODKÄND SLUTBESIKTNING
 - T1** AVSER ÅTERSTÄLLNING EFTER SCHAFT- OCH Fyllnadsarbeten
 - T2** AVSER ÅTERSTÄLLNING AV VÄG
 - T3** AVSER ETABLERINGSYTA
 - T4** AVSER BYGGVÄG, ÖPPEN FÖR ALLMÄN TRAFIK


VERKSAMHETER/ÅTGÄRDER SOM UNDANTAS FRÅN FÖRBUD ENLIGT MILJÖBALKEN GÄLLER I HELA PLANEN

BIOTOPSKYDD INOM VÄGOMRÅDE
 FÖRBUDEN SOM AVSER VERKSAMHET ELLER ÅTGÄRD INOM GENERELLT BIOTOPSKYDDSOmrÅDE (7:11 ANDRA STYCKET, MB) GÄLLER INTE BYGGANDE AV ALLMÄN VÄG.

SKYLDIGHETEN ATT GÖRA ANMÄLAN FÖR SAMRÅD ENLIGT 12:6 MB GÄLLER INTE FÖR DE VERKSAMHETER OCH ÅTGÄRDER SOM BEHOVS FÖR ATT BYGGA VÄGEN OCH SOM FASTSTÄLLS OCH INGÅR I VÄGOMRÅDE FÖR ALLMÄN VÄGMARK ELLER OMRÅDE FÖR TILLFÄLLIG NYTTJÄNDERÄTT.

- ÖVRIGA BETECKNINGAR PÅ PLANKARTAN**
- FASTIGHETSGRÄNS
 - SAMFÄLLIGHET
 - TRAKTGRÄNS
 - NY GC-VÄG, RÄKNAD LINJE MED LÄNGDMÄTNING
 - NYTT FALLSKYDDSRÄCKE
 - NYA SLÄNTER OCH DIKEN
 - BEFINTLIG KÖRBANEKANT
 - BEFINTLIG VÄGMITT
 - BEFINTLIGT VÄGRÄCKE
 - BEFINTLIGT DIKE
 - 6:7 FASTIGHETSBECKNING
 - GILLBERGA TRAKTSNAMN
 - BEFINTLIG EL-/TELESTOLPE
 - BEFINTLIG STOLPE MED VÄGMÄRKE
 - BEFINTLIG HÅLLPLATS
 - BEFINTLIGA NEDSTIGNINGSBRUNNAR OCH TRUMMOR
 - BEFINTLIG BYGGNAD

KARTDEKLARATION

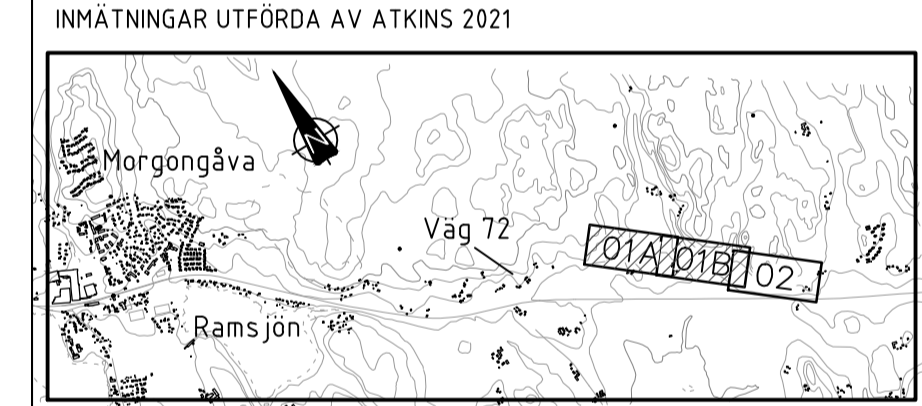

KOORDINATSYSTEM

PLAN: SWEREF 99 16 30
 HÖJD: RH 2000
 Horisontal skala 1 : 1000

TYP AV PLAN		VÄGPLAN	
GRANSKNINGSSTATUS / SYFTE			
HANDLINGSTYP		GRANSKNINGSHANDLING	
DATUM	2022-01-17	LEVERANS / ÄNDRINGS-PM	
OBJEKT	GC-VÄG MORGONGÅVA - VITTINGE		
DELOMRÅDE / BANDEL	MORGONGÅVA		
ANLÄGGNINGSDIAGRAM	MORGONGÅVA - VITTINGE		
OBJEKTNUMMER / KM	169621	KONSTRUKTIONSNUMMER	
BESTÄLLARE	TRAFIKVERKET	LEVERANTÖR	ATKINS
SKAPAD AV	P HANSSON	UPPRAGSNUMMER	2013741
GODKÄND AV	J KIND	ÄNDELNING	
RITNINGSTYP	PLANRITNING		
TEKNIKOMRÅDE / INNEHÅLL	VÄGUTFORMNING OCH TRAFIK		
BESKRIVNING	PLANKARTA		
SKALA	0/000 - 0/860	FORMAT	A1
RITNINGSNUMMER	1 01 T 02 01	FÖRVALTNINGSNUMMER	
		BLAD	NÄSTA BLAD
		BET	