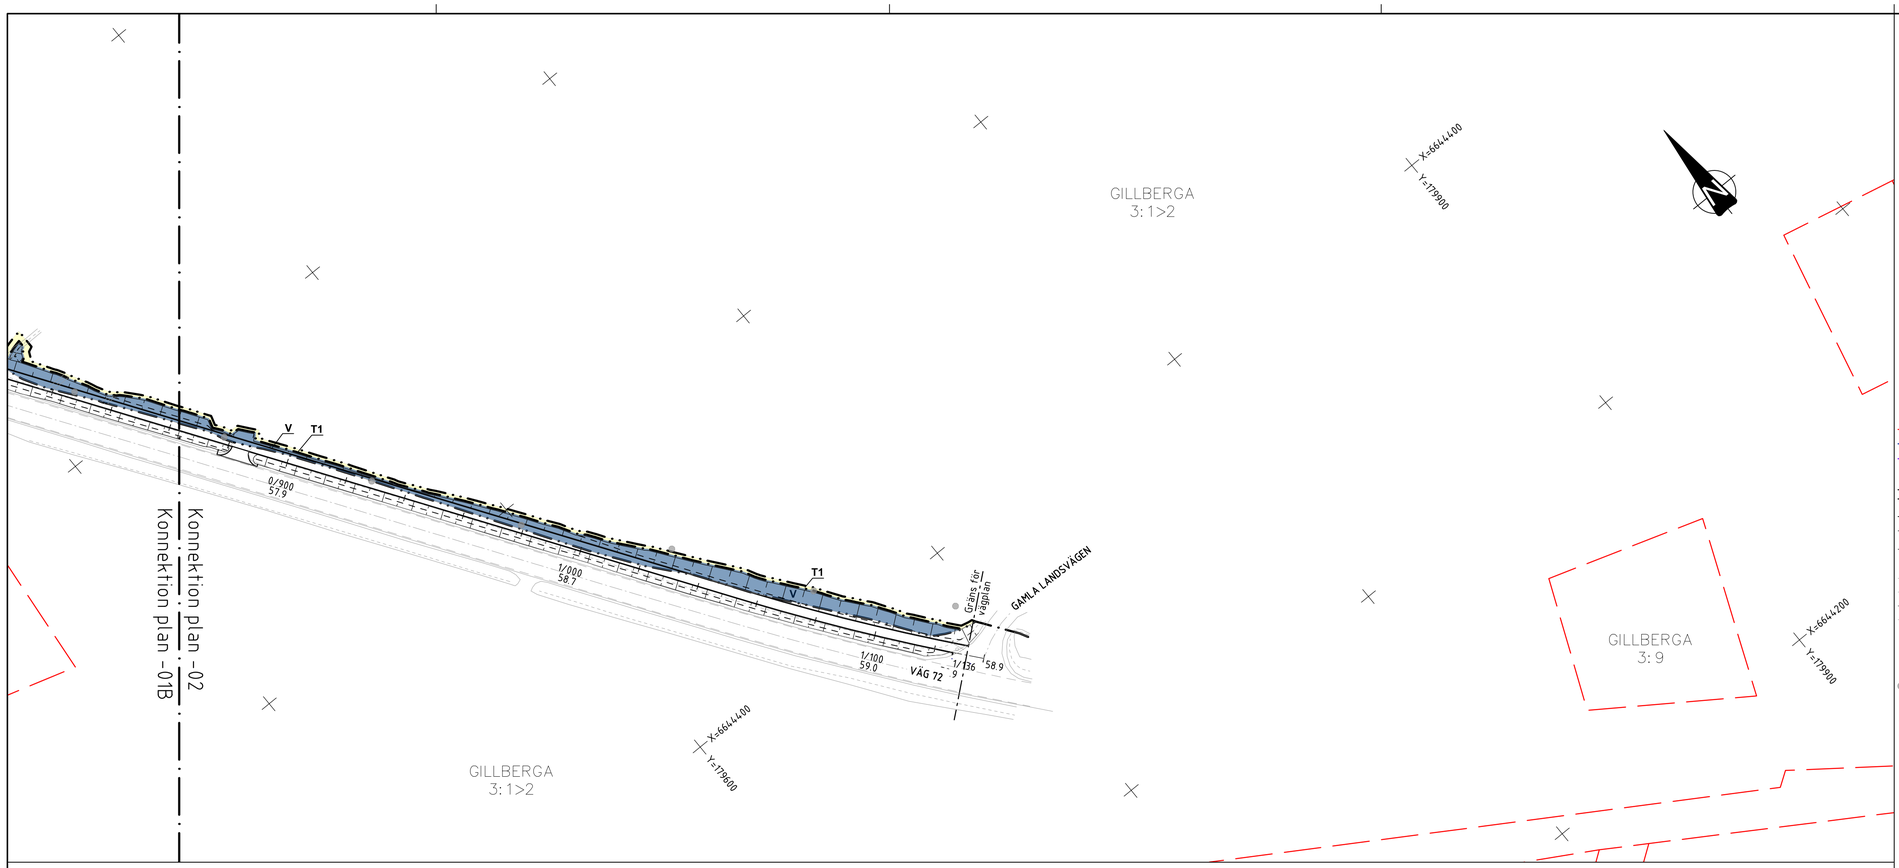

FÖRKLARINGAR

MARKANSPRÅK

GRÄNS FÖR VÄGOMRÅDE

AVGRÄNSNING MELLAN OLIKA TYPER AV MARKANSPRÅK

V — NYTT VÄGOMRÅDE MED VÄGRÄTT

T — TILLFÄLLIG NYTTJANDERÄTT GÄLLER UNDER BYGGTIDEN, DOCK LÄNGST TILL OCH MED 6 MÅN EFTER GODKÄND SLUTBESIKTNING

- T1 AVSER ÅTERSTÄLLNING EFTER SCHAKT- OCH FYLLNADSARBETEN
- T2 AVSER ÅTERSTÄLLNING AV VÄG
- T3 AVSER ETABLERINGSYTA
- T4 AVSER BYGGVÄG, ÖPPEN FÖR ALLMÄN TRAFIK

VERKSAMHETER/ÅTGÄRDER SOM UNDANTAS FRÅN FÖRBUD ENLIGT MILJÖBALKEN GÄLLER I HELA PLANEN

BIOTOPSKYDD INOM VÄGOMRÅDE.
FÖRBUDEN SOM AVSER VERKSAMHET ELLER ÅTGÄRD INOM GENERELLT BIOTOPSSKYDDSOMRÅDE (7:11 ANDRA STYCKET, MB) GÄLLER INTE BYGGANDE AV ALLMÄN VÄG.

SKYLDIGHETEN ATT GÖRA ANMÄLAN FÖR SAMRÅD ENLIGT 12:6 MB GÄLLER INTE FÖR DE VERKSAMHETER OCH ÅTGÄRDER SOM BEHÖVS FÖR ATT BYGGA VÄGEN OCH SOM FASTSTÄLLS OCH INGÅR I VÄGOMRÅDE FÖR ALLMÄN VÄGMARK ELLER OMRÅDE FÖR TILLFÄLLIG NYTTJANDERÄTT.

ÖVRIGA BETECKNINGAR PÅ PLANKARTAN

FASTIGHETSGRÄNS
SAMFÄLLIGHET
TRAKTGRÄNS

0/300 — NY GC-VÄG. RÄKNAD LINJE MED LÄNGDMÄTNING

NYTT FALLSKYDDSRÄCKE

NYA SLÄNTER OCH DIKEN

BEFINTLIG KÖRBANEKANT
BEFINTLIG VÄGMITT
BEFINTLIGT VÄGRÄCKE
BEFINTLIGT DIKE

6: 7 FASTIGHETSBETECKNING

GILLBERGA TRAKTSNAMN

BEFINTLIG EL-/TELESTOLPE
BEFINTLIG STOLPE MED VÄGMÄRKE
BEFINTLIG BYGGNAD
HPL BEFINTLIG HÅLLPLATS
NB BEFINTLIGA NEDSTIGNINGSBRUNNAR OCH TRUMMOR

KARTDEKLARATION

INMÄTNINGAR UTFÖRDA AV ATKINS 2021

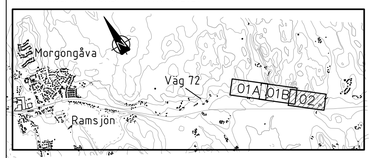

KOORDINATSYSTEM

PLAN: SWEREF 99 16 30
HÖJD: RH 2000

0 25 50 75
Horisontal skala 1 : 1000

TYP AV PLAN	VÄGPLAN
GRANSKNINGSSTATUS / SYFTE	
HANDLINGSTYP	GRANSKNINGSHANDLING
DATUM	2022-01-17
LEVERANS / ÄNDRINGS-PM	
OBJEKT	GC-VÄG MORGONGÅVA - VITTINGE
DELOMRÅDE / BANDEL	MORGONGÅVA
ANLÄGGNINGDEL	MORGONGÅVA - VITTINGE
OBJEKTNUMMER / KM	169621
KONSTRUKTIONSNUMMER	
BESTÄLLARE	TRAFIKVERKET
LEVERANTÖR	ATKINS Member of the SNC-Lavalin Group
SKAPAD AV	P HANSSON
UPPDRAGSNUMMER	2013741
GODKÄND AV	J KIND
AVDELNING	
RITNINGSTYP	PLANRITNING
TEKNIKOMRÅDE / INNEHÅLL	VÄGUTFORMNING OCH TRAFIK
BESKRIVNING	PLANKARTA 0/860 - 1/136
SKALA	1:1000
FORMAT	A1
FÖRVALTNINGSNUMMER	
RITNINGSNUMMER	1 01 T 02 02
BLAD	
NÄSTA BLAD	
BET	

Sökvägt: \\2013741 VP FFU Morgongåva GC-väg\05 Arbetsmaterial\Delåtgärd_M\03 CAD\T - Väg och Trafik\Ritdet\101102.02.dwg
Plottad2022-01-14 14:37:18
Plottad dHansson, Pierre

XREF: