



ANVISNINGAR

KOORDINATSYSTEM
SYSTEM I PLAN: SWREF 99 13 30
SYSTEM I HÖJD: RH 2000


KARTDEKLARATION
INMÄTNINGAR UTFÖRDA AV TERRA METRICA 2017
PRIMÄRKARTA FRÅN TRAFIKVERKET 2020
FASTIGHETSKARTA FRÅN TRAFIKVERKET 2020

MARKANSPRÅK
GRÄNS FÖR VÄGOMRÅDE
NY ANLÄGGNING
NY VÄG, VÄGMITT MED
LÄNGDMÄTNINGSSTRECK
OCH HÖJDSÄTTNING
NY SLÄNT
ÖVRIGA BETECKNINGAR
FASTIGHETSBECKNING
FASTIGHETSGRÄNS
TRAKTSGRÄNS
NYTT MITTRÄCKE
NYTT SIDORÄCKE
NYTT BRORÄCKE
VÄGDEL/JÄRNVÄGSSPÅR
SOM FÖRESLÅS RIVAS
TAS UR BRUK
VÄGANSLUTNING TILL ENSKILD
VÄG SOM STÅNGS GENOM
SÄRSKILT BESLUT
FÄRIST
VILTUTHOPP
AVGRÄNSNING MELLAN
OLIKA TYPER AV
MARKANSPRÅK
NY TRUMMA
TRAKTNAMN
BIOTOPSKYDD
FÖRESLAGNA NYA
ENSKILDA VÄGAR
NYTT DIKE
DAGVATTENLEDNING
PERMEABELT LAGER MAKADAM
NYTT FÖRDRÖJNINGSMAGASIN
PUMPINGS SYSTEM
NY BUSSHÅLLPLATS

NY VÄG, VÄGMITT MED
LÄNGDMÄTNINGSSTRECK
OCH HÖJDSÄTTNING
NY TRUMMA
TRAKTNAMN
BIOTOPSKYDD
FÖRESLAGNA NYA
ENSKILDA VÄGAR
NYTT DIKE
DAGVATTENLEDNING
PERMEABELT LAGER MAKADAM
NYTT FÖRDRÖJNINGSMAGASIN
PUMPINGS SYSTEM
NY BUSSHÅLLPLATS

KOMPENSATIONSÅTGÄRDER

BULLERSKYDDSSKÄRM
FASTIGHETSNÄRA BULLERSKYDDSÅTGÄRDER

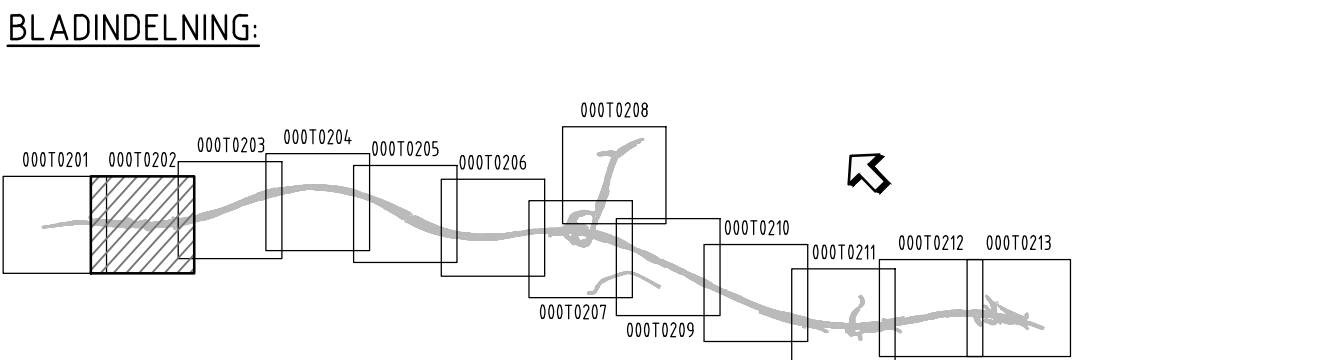

TYP AV PLAN

VÄGPLAN

GRANSKNINGSSTATUS / SYFTE

FÖR FASTSTÄLLELSE

HANDLINGSTYP

FASTSTÄLLELSEHANDLING

DATUM

2021-06-24

LEVERANS / ÄNDRINGS-PM

OBJEKT

VÄG 27, BORÅS-VÄXJÖ,
FÖRBI BOR

DELOMRÅDE / BANDEL

GEMENSAMT

ANLÄGGNINGSDEL

GEMENSAMT, HUVUDVÄGAR

OBJEKTNUMMER / KM

157631

KONSTRUKTIONNUMMER

BESTÄLLARE

TRAFIKVERKET

LEVERANTÖR

saitec engineering

SKAPAD AV

PEDRO FERNÁNDEZ

UPPDRAGSNUMMER

P1353

GODKÄND AV

FERNANDO GUTIÉRREZ

ÄNDRING

RITNINGSTYP

ILLUSTRATIONSKARTA

TEKNIKOMRÅDE / INNEHÅLL

T VÄGUTFORMNING

BESKRIVNING

VÄG 27 MELLAN ULÅS
OCH TROLLEKLIPPA
KM 0/040 - KM 0/550

SKALA

1:1000

FORMAT

A1

FÖRVALTNINGSNUMMER

RITNINGNUMMER

0 00 T 02 02

BLAD

02

NÄSTA BLAD

03

BET