

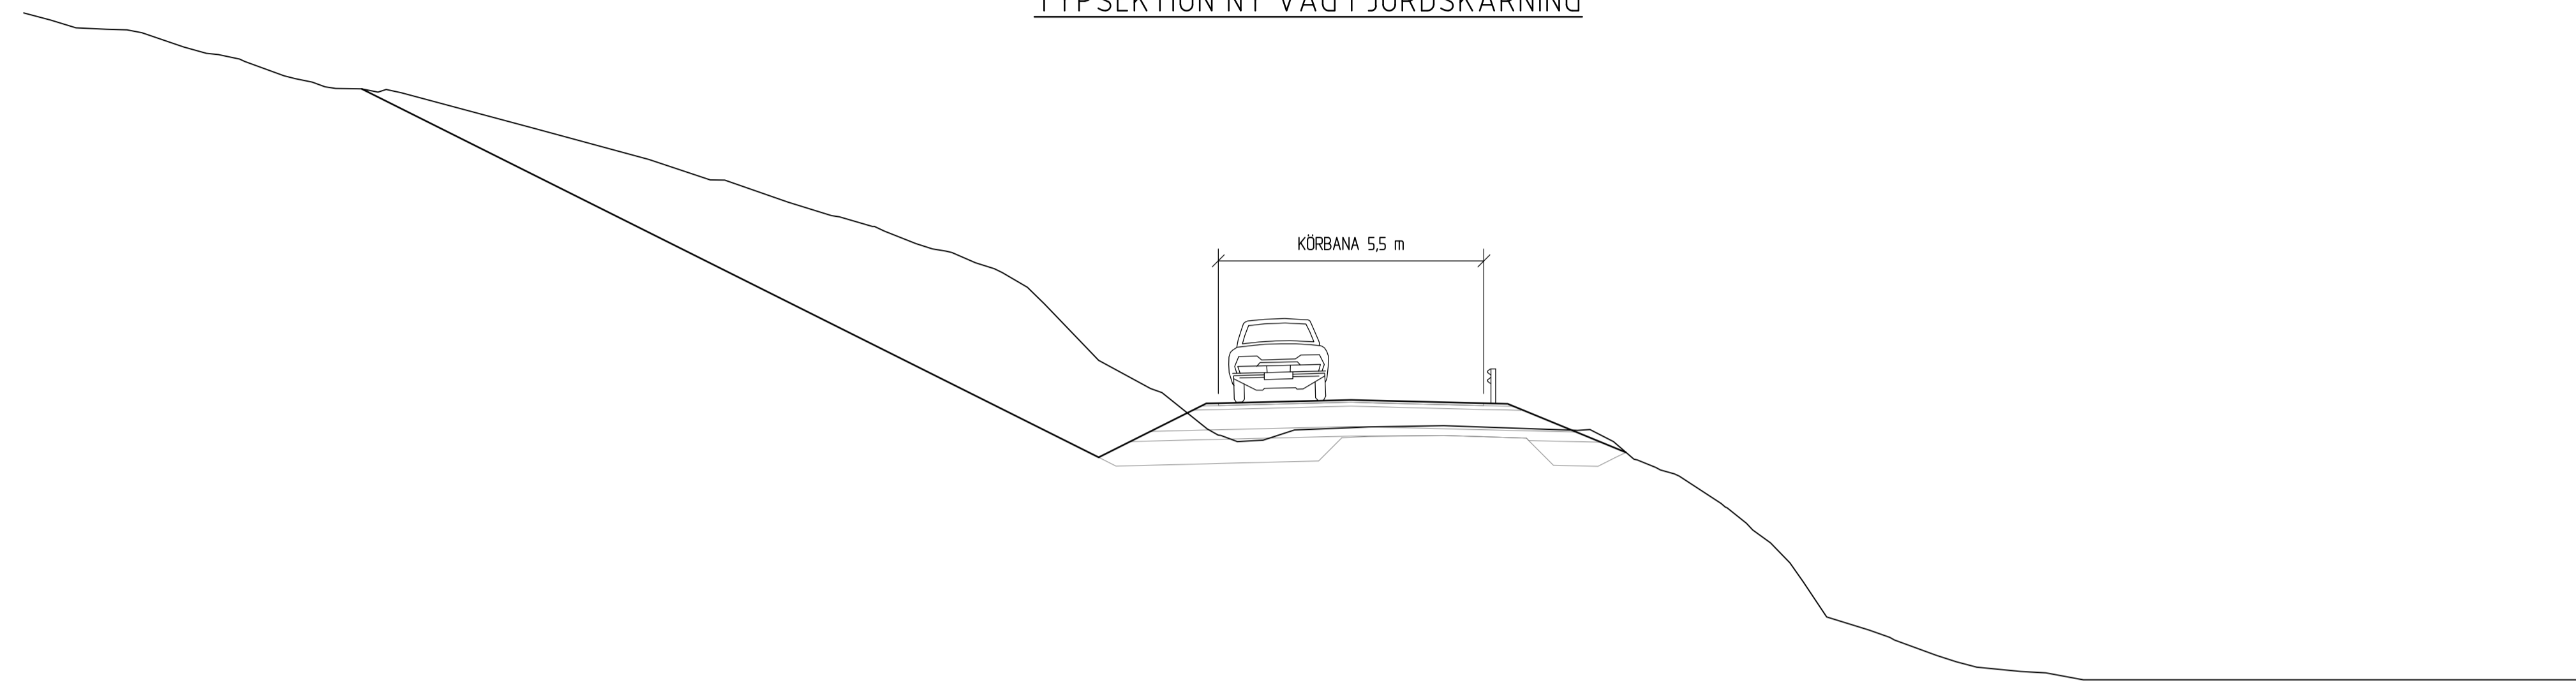


TYPSEKTION NY VÄG I JORDSKÄRNING

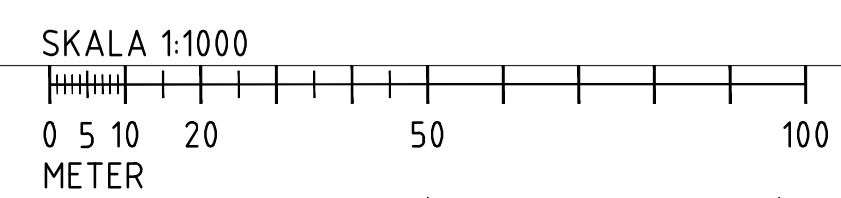

TYPSEKTION NY VÄG PÅ BANK

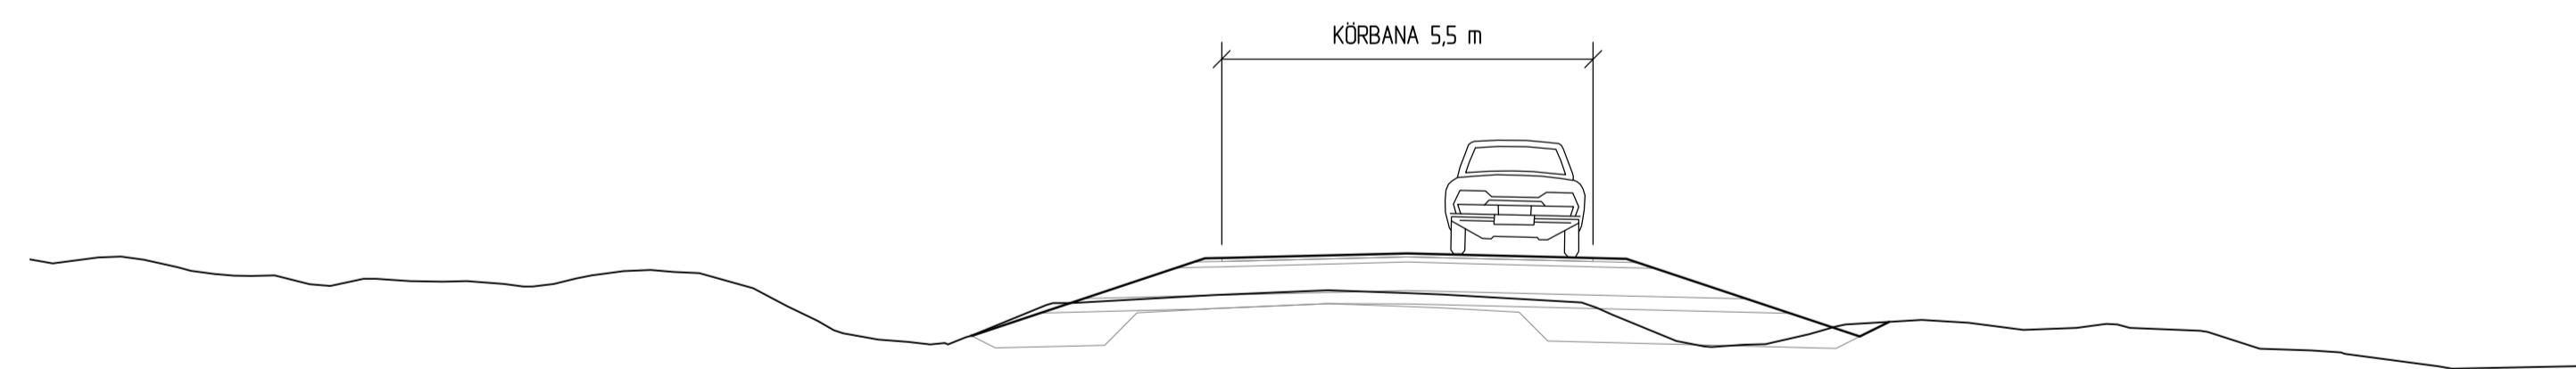

TYP AV PLAN			
VÄGPLAN			
GRANSKNINGSSTATUS / SYFTE			
UNDER ARBETE			
HANDLINGSTYP			
SAMRÅDSHANDLING			
DATUM		LEVERANS / ÄNDRINGS-PM	
2021-12-14			
OBJEKT			
VÄG 662, BONÅSHAMN-HUSÅ			
DELOMRÅDE / BANDEL			
ANLÄGGNINGSDDEL			
OBJEKTNUMMER / KM		KONSTRUKTIONNUMMER	
144820			
BESTÄLLARE		LEVERANTÖR	
SKAPAD AV		UPPDRAGSNUMMER	
P. BOHLIN		1320055295	
GODKÄND AV		AVDELNING	
M.LIFJELL			
RITNINGSTYP			
SEKTIONS-RITNING			
TEKNIKOMRÅDE / INNEHÅLL			
VÄGUTFORMNING OCH TRAFIK			
BESKRIVNING			
BÄRIGHETSÅTGÄRDER TYPSEKTIONER			
SKALA	FORMAT	FÖRVALTNINGSNUMMER	
1:1000	A1		
RITNINGNUMMER	BLAD	NÄSTA BLAD	BET
1 01 T 04 01	-01		