



**KOORDINATSYSTEM**  
 SYSTEM I PLAN: SWREF 99 13 30  
 SYSTEM I HÖJD: RH 2000

**TECKENFÖRKLARING**

- LÄNGDMÄTNING MED SEKTION 0/100
- GRÄNS FÖR VÄGOMRÅDE
- AVGRÄNSNING MELLAN OLIKA TYPER AV MARKANSPRÅK
- GRÄNS FÖR VÄGPLAN
- GÅNG- OCH CYKELVÄG
- BREDDNING VÄG
- REFUG
- NYTT VÄGOMRÅDE MED VÄGRÄTT
- TILLFÄLLIG NYTT JANDERRÄTT, GÄLLER UNDER HELA BYGGTIDEN, DOCK SOM LÄNGST TILL 3 MÅNADER EFTER SLUTBESIKTNING
- FÖRESLAGET VÄGRÄCKE
- FÖRESLAGEN SLÄNT
- FÖRESLAGEN KANTSTEN

**FÖRKLARING BEFINTLIGT:**

- FASTIGHETSGRÄNS
- BEFINTLIGT VÄGOMRÅDE
- ÄKERKANT
- BEFINTLIG VÄGKANT
- BEFINTLIG KANTSTEN
- BEFINTLIGA TRÄD
- BEFINTLIG STÖDMUR
- BEFINTLIGT STÄNGSEL
- FÖRMINNE
- BEFINTLIGT VÄGMÄRKE

HJÄRSÅS  
KNISLINGE

TYP AV PLAN: **VÄGPLAN**

GRANSKNINGSSTATUS / SYFTE

HANDLINGSTYP: **SAMRÅDSHANDLING**

DATUM: 2024-03-27 | LEVERANS / ÄNDRINGS-PM

OBJEKT: **VÄG 2050, GC-VÄG KNISLINGE - HJÄRSÅS**

DELOMRÅDE / BANDEL: 1 KNISLINGE - HJÄRSÅS

ANLÄGGNINGSDDEL: 00 - GEMENSAMT

OBJEKTNUMMER / KM: 173125 | KONSTRUKTIONNUMMER

BESTÄLLARE: **TRAFIKVERKET** | LEVERANTÖR: **SWECO**

SKAPAD AV: M LOPEZ | UPPDRAGSNUMMER: 30054007

GODKÄND AV: J RANG OLSSON | AVDELNING: MALMÖ


RITNINGSTYP: **PLANKARTA**

TEKNIKOMRÅDE / INNEHÅLL: T VÄGUTFORMNING OCH TRAFIK

BESKRIVNING: **VÄG 2050, GC-VÄG KM 2/500 - 2/800**  
 UTFORMNING AV PLANFÖRSLAG ILLUSTRATIONSKARTA

SKALA: 1:500 | FÖRVALTNINGSNUMMER: A1

RITNINGSDATUM: 100T0509 | BLAD: NÄSTA BLAD: BET

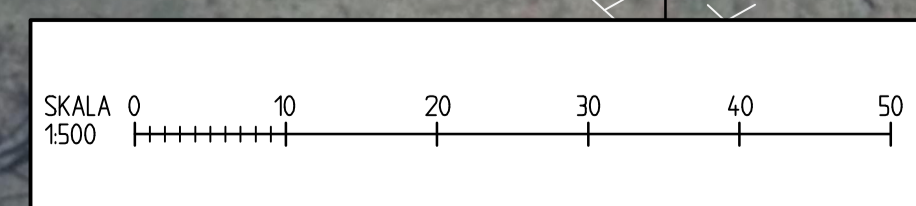





**KOORDINATSYSTEM**  
 SYSTEM I PLAN: SWEREF 99 13 30  
 SYSTEM I HÖJD: RH 2000

**TECKENFÖRKLARING**

- LÅNGMÄTNING MED SEKTION 0/100
- GRÄNS FÖR VÄGOMRÅDE
- AVGRÄNSNING MELLAN OLIKA TYPER AV MARKANSPRÅK
- GRÄNS FÖR VÄGPLAN
- GÅNG- OCH CYKELVÄG
- BREDDNING VÄG
- REFUG
- V NYTT VÄGOMRÅDE MED VÄGRÄTT
- T TILFÄLLIG NYTT JANDERRÄTT, GÄLLER UNDER HELA BYGGTIDEN, DOCK SOM LÄNGST TILL 3 MÅNADER EFTER SLUTBESIKTNING
- FÖRESLAGET VÄGRÄCKE
- FÖRESLAGEN SLÄNT
- FÖRESLAGEN KANTSTEN

**FÖRKLARING BEFINTLIGT:**

- FASTIGHETSGRÄNS
- BEFINTLIG VÄGOMRÅDE
- ÅKERKANT
- BEFINTLIG VÄGKANT
- BEFINTLIG KANTSTEN
- BEFINTLIGA TRÄD
- BEFINTLIG STÖDMUR
- BEFINTLIG STÄNGSEL
- FORMINNE
- BEFINTLIGT VÄGMÄRKE

HJARSÅS  
 KNISLINGE

TYP AV PLAN: **VÄGPLAN**

GRANSKNINGSSTATUS / SYFTE

HANDLINGSTYP: **SAMRÅDSHANDLING**

DATUM: 2024-03-27  
 LEVERANS / ÄNDRINGS-PM

OBJEKT: **VÄG 2050, GC-VÄG KNISLINGE - HJARSÅS**

DELOMRÅDE / BANDEL: **1 KNISLINGE - HJARSÅS**

ANLÄGGNINGSDDEL: **00 - GEMENSAMT**

OBJEKTNUMMER / KM: 173125  
 KONSTRUKTIONNUMMER

BESTÄLLARE: **TRAFIKVERKET**  
 LEVERANTÖR: **SWECO**

SKAPAD AV: M LOPEZ  
 UPPDRAGSNUMMER: 30054007


GODKÄND AV: J RANG OLSSON  
 ÄNDRING: MALMÖ

RITNINGSTYP: **PLANKARTA**  
 TEKNIKOMRÅDE / INNEHÅLL: T VÄGUTFORMNING OCH TRAFIK

BESKRIVNING: **VÄG 2050, GC-VÄG KM 2/800 - 3/100**  
 UTMÖRNING AV PLANFÖRSLAG ILLUSTRATIONSKARTA

SKALA: 1:500  
 FÖRVALTNINGSNUMMER: A1

RITNINGSGRUPP: 100T0510  
 BLAD: NÄSTA BLAD: BET

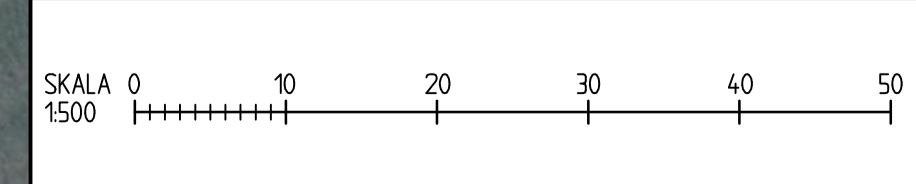

KONNEKTION - RITNING - 9  
 KONNEKTION - RITNING - 10

KONNEKTION - RITNING - 10  
 KONNEKTION - RITNING - 11









**KOORDINATSYSTEM**  
 SYSTEM I PLAN: SWREF 99 13 30  
 SYSTEM I HÖJD: RH 2000

**TECKENFÖRKLARING**

- LÄNGDMÄTNING MED SEKTION 0/100
- GRÄNS FÖR VÄGOMRÅDE
- AVGRÄNSNING MELLAN OLIKA TYPER AV MARKANSPRÅK
- GRÄNS FÖR VÄGPLAN
- GÅNG- OCH CYKELVÄG
- BREDDNING VÄG
- REFUG
- NYTT VÄGOMRÅDE MED VÄGRÄTT
- TILLFÄLLIG NYTT JANDERRÄTT, GÄLLER UNDER HELA BYGGTIDEN, DOCK SOM LÄNGST TILL 3 MÅNADER EFTER SLUTBESIKTNING
- FÖRESLAGET VÄGRÄCKE
- FÖRESLAGEN SLÄNT
- FÖRESLAGEN KANTSTEN

**FÖRKLARING BEFINTLIGT:**

- FASTIGHETSGRÄNS
- BEFINTLIG VÄGOMRÅDE
- ÅKERKANT
- BEFINTLIG VÄGKANT
- BEFINTLIG KANTSTEN
- BEFINTLIGA TRÄD
- BEFINTLIG STÖDMUR
- BEFINTLIG STÄNGSEL
- FORMINNE
- BEFINTLIGT VÄGMÄRKE

HJÄRSÅS

KNISLINGE

KONNEKTION - RITNING - 11  
 KONNEKTION - RITNING - 12

TYP AV PLAN		<b>VÄGPLAN</b>	
GRANSKNINGSSTATUS / SYFTE			
HANDLINGSTYP		<b>SAMRÅDSHANDLING</b>	
DATUM	2024-03-27	LEVERANS / ÄNDRINGS-PM	
OBJEKT	<b>VÄG 2050, GC-VÄG KNISLINGE - HJÄRSÅS</b>		
DELOMRÅDE / BANDEL	1 KNISLINGE - HJÄRSÅS		
ANLÄGGNINGSDDEL	00 - GEMENSAMT		
OBJEKTNUMMER / KM	173125	KONSTRUKTIONNUMMER	
BESTÄLLARE	TRAFIKVERKET	LEVERANTÖR	SWECO
SKAPAD AV	M LOPEZ	UPPRAGSNUMMER	30054007
GOCKÄND AV	J RANG OLSSON	AVDELNING	MALMÖ
RITNINGSTYP	<b>PLANKARTA</b>		
TEKNIKOMRÅDE / INNEHÅLL	T VÄGUTFORMNING OCH TRAFIK		
BESKRIVNING	VÄG 2050, GC-VÄG KM 3/400 - 3/640 UTFORMNING AV PLANFÖRSLAG ILLUSTRATIONSKARTA		
SKALA	1:500	FÖRVALTNINGSNUMMER	
RITNINGNUMMER	100T0512	BLAD	NÄSTA BLAD BET

