TECKENFÖRKLARING

- GRÄNS FÖR NYTT VÄGOMRÅDE
- AVGRÄNSNING MELLAN OLIKA TYPER AV MARKANSPRÅK

KM 5/520.000

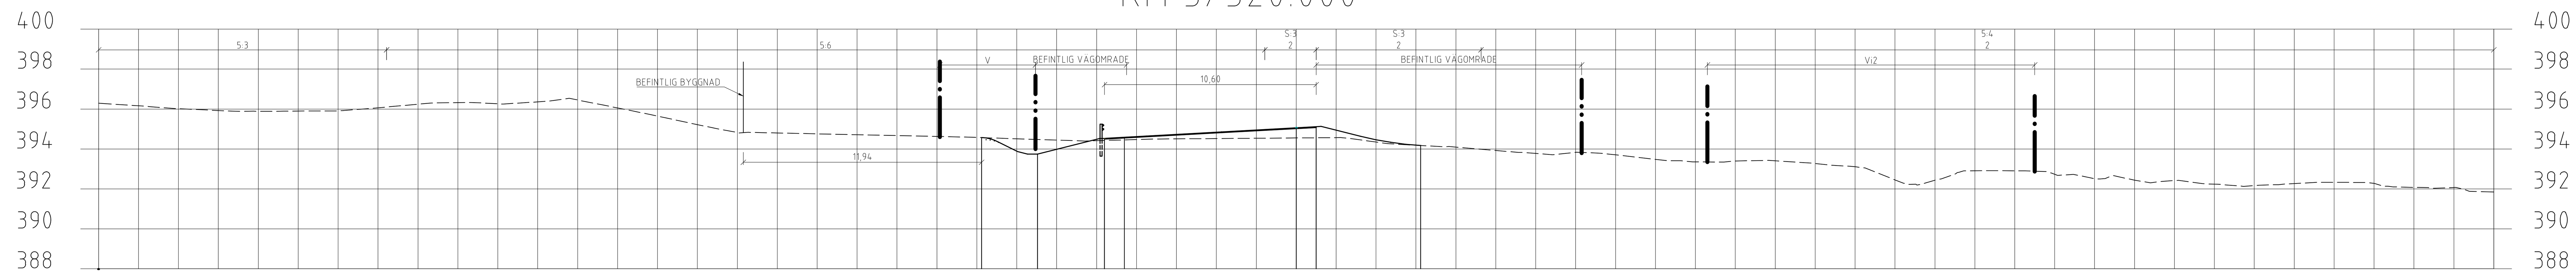

Planerad avstånd	Planerad höjd
-15.76	394.58
-12.96	393.74
-9.60	394.53
-8.60	394.59
-3.75	394.86
-0.00	395.06
1.00	395.12
6.23	394.18

Befintlig avstånd	Befintlig höjd
-60.00	396.29
-57.87	396.16
-53.32	395.89
-50.74	395.89
-48.05	395.91
-43.33	396.30
-39.72	396.25
-37.50	396.39
-33.15	395.89
-28.86	394.98
-16.66	394.60
-10.76	394.40
-8.08	394.47
-4.80	394.52
2.24	394.57
4.57	394.27
7.41	394.11
11.13	393.83
13.92	393.83
18.45	393.43
21.43	393.34
23.68	393.43
25.80	393.29
28.03	393.11
30.31	392.33
33.05	392.76
36.52	392.91
38.94	392.73
41.99	392.44
44.20	392.43
47.45	392.13
51.25	392.33
53.64	392.32
56.73	392.06
58.78	391.88

KM 5/550.000

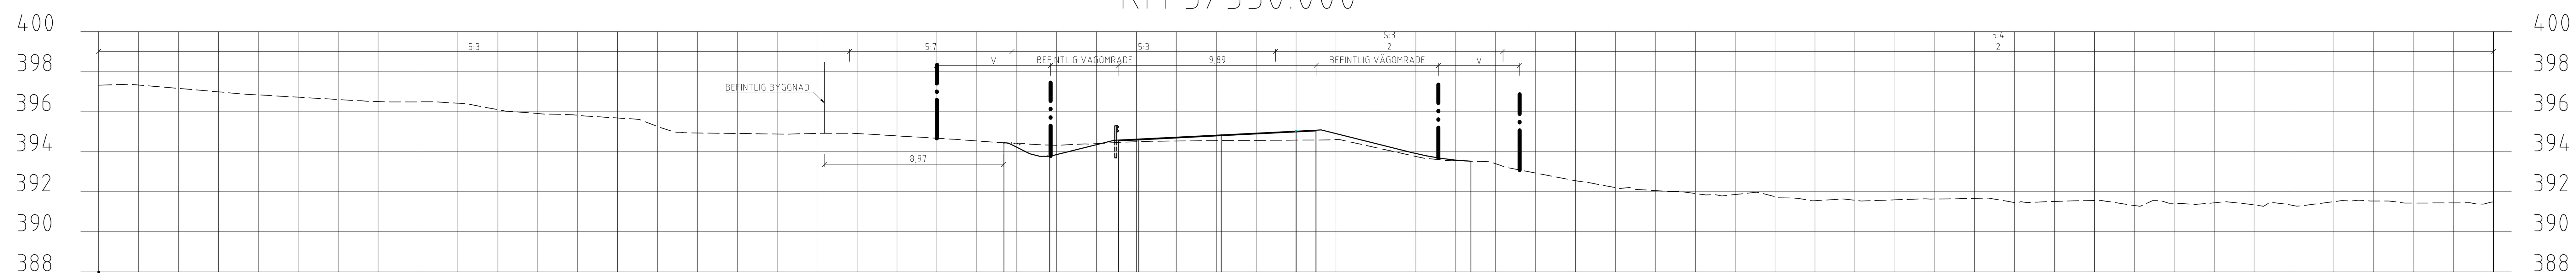

Planerad avstånd	Planerad höjd
-14.64	394.45
-12.34	393.77
-8.89	394.58
-7.89	394.63
-3.75	394.84
-0.00	395.03
1.00	395.08
8.77	393.53

Befintlig avstånd	Befintlig höjd
-60.00	397.33
-55.41	397.11
-52.46	396.86
-46.94	396.54
-43.18	396.50
-39.63	396.04
-36.86	395.87
-33.13	395.63
-31.06	394.97
-25.44	394.88
-22.23	394.92
-20.17	394.80
-17.03	394.61
-14.94	394.46
-12.59	394.34
-10.58	394.39
-7.25	394.53
-2.90	394.56
1.76	394.59
5.96	393.77
9.26	393.52
14.10	392.53
16.23	392.16
18.69	392.02
21.03	391.85
23.04	391.97
25.14	391.68
27.43	391.64
31.42	391.64
34.58	391.69
36.62	391.46
40.31	391.57
42.94	391.57
45.04	391.37
47.78	391.38
50.12	391.28
52.41	391.56
54.75	391.54
57.53	391.44
59.85	391.48

TYP AV PLAN	VÄGPLAN
GRANSKNINGSSTATUS / SYFTE	.
HANDLINGSTYP	FASTSTÄLLELSEHANDLING
DATUM	2022-10-10
LEVERANS / ÄNDRINGS-PM	
OBJEKT	E10 AVVAKKO-LAPPEASUANDO
DELOMRÅDE / BANDEL	DELEN AVVAKKO - SKAULO
ANLÄGGNINGSDEL	GEMENSAMT
OBJEKTNUMMER / KM	880950
KONSTRUKTIONSNUMMER	
BESTÄLLARE	TRAFIKVERKET
LEVERANTÖR	SWECO
SKAPAD AV	TRAFIKVERKET
UPPDRAGSNUMMER	30029939
GODKÄND AV	LH OCH JG
AVDELNING	
RITNINGSTYP	SEKTIONSRITNING
TEKNIKOMRÅDE / INNEHÅLL	VÄGUTFORMNING OCH TRAFIK
BESKRIVNING	KRITISKA SEKTIONER KM 5/520 - 5/550
SKALA	1:100
FORMAT	A1
FÖRVALTNINGSNUMMER	
RITNINGSNUMMER	1 00 T 09 01
BLAD	
NÄSTA BLAD	
BET	

FIL: S:\SE\LOCATION\LLA01\PROJEKT\22473\30029939_E10_AVVAKKO-LAPPEASUANDO\000\15_ARBETSMATERIAL CAD\01_VP (SWECO-NCC)\1\T\RITDEF\100T0901.DWG PLOTTAD: 2022-01-24 AV ANVÄNDARE SEJUJE

XREF: MODELL\T1010922

TECKENFÖRKLARING

- GRÄNS FÖR NYTT VÄGOMRÅDE
- AVGRÄNSNING MELLAN OLIKA TYPER AV MARKANSPRÅK

KM 5/790.000

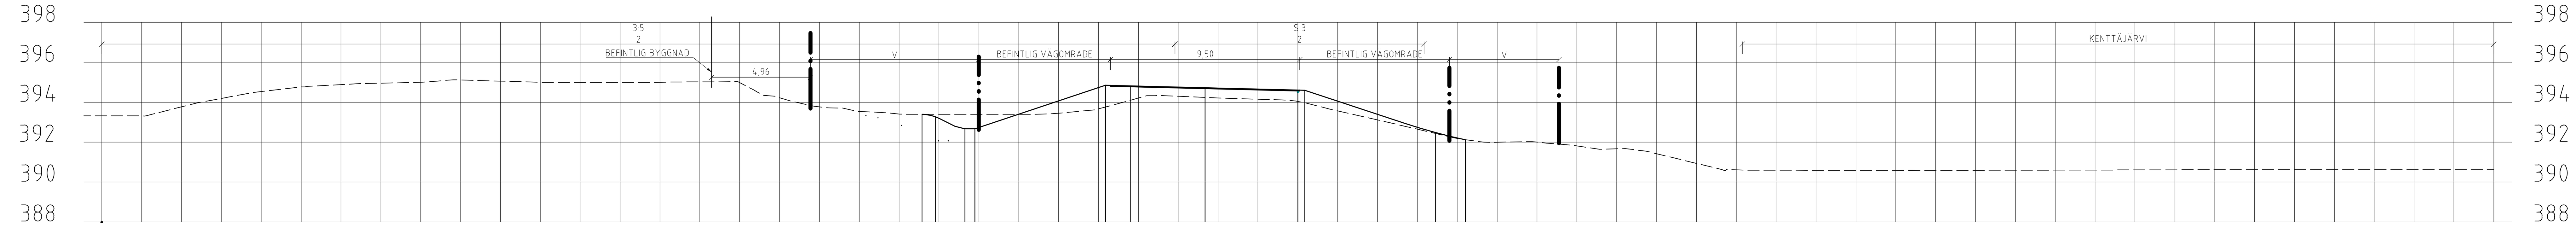

Planerad höjd	393.39 393.27 392.67 392.67 394.85 394.82 394.73 394.51 394.50 392.48 392.12
Planerad avstånd	-17.95 -17.27 -15.80 -15.30 -8.75 -7.50 -3.75 1.00 1.25 7.81 9.31
Befintlig höjd	393.32 393.75 393.97 394.47 394.77 394.93 395.00 395.00 394.99 395.02 395.03 394.05 393.71 393.46 393.39 393.62 394.33 394.21 394.13 393.63 393.05 392.17 392.03 391.84 391.67 390.62 390.58 390.62 390.62
Befintlig avstånd	-60.00 -56.40 -54.33 -51.59 -49.13 -46.16 -43.01 -36.99 -31.82 -29.68 -27.32 -24.53 -21.95 -19.58 -12.33 -9.30 -6.68 -3.00 -0.44 2.62 5.19 8.94 12.66 14.68 17.08 22.20 31.75 47.21 60.00

KM 7/240.000

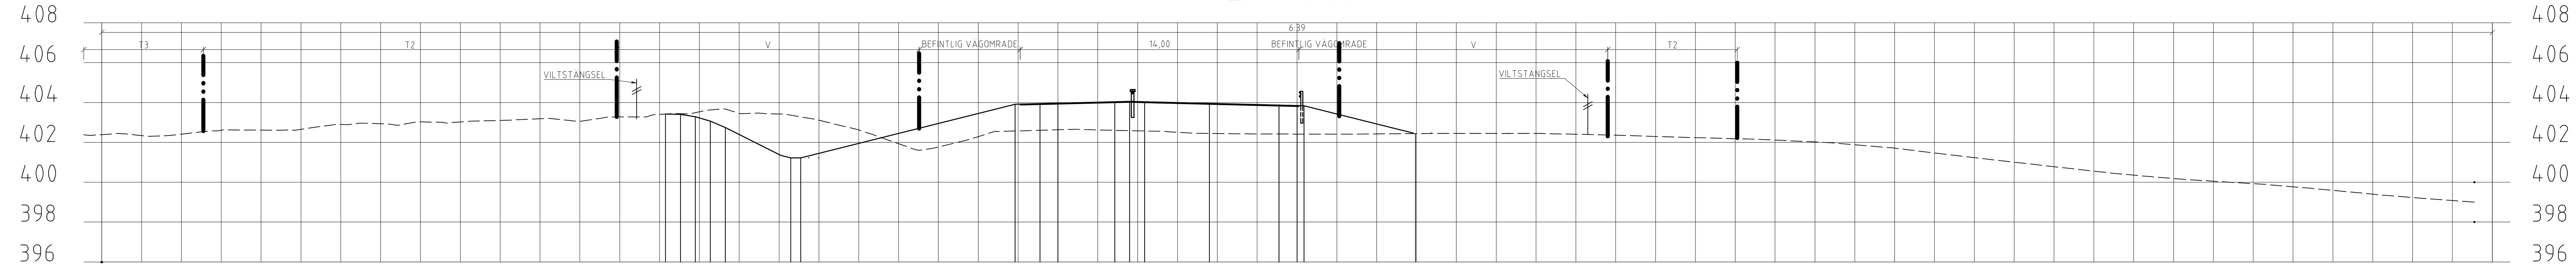

Planerad höjd	403.42 403.41 403.29 403.07 402.74 401.22 401.22 403.91 403.94 404.04 404.06 404.04 403.96 403.87 403.84 402.44
Planerad avstånd	-30.80 -30.05 -29.30 -28.55 -27.80 -24.51 -24.01 -13.25 -12.00 -8.25 -7.50 -6.75 -3.50 -0.00 1.25 6.84
Befintlig höjd	402.38 402.43 402.35 402.58 402.61 402.91 402.93 403.01 403.11 403.20 403.21 403.28 403.43 403.44 403.42 402.63 401.63 402.12 402.56 402.65 402.55 402.43 402.41 402.45 402.44 402.34 402.15 401.99 401.72 401.03 400.72 400.47 400.28 400.10 399.93 399.69 399.48 399.27 399.00
Befintlig avstånd	-60.00 -57.91 -55.60 -53.24 -50.12 -47.24 -44.78 -42.30 -38.87 -36.70 -34.05 -31.75 -29.60 -27.02 -24.85 -21.12 -18.25 -15.65 -13.49 -10.46 -5.80 -2.30 2.93 7.85 13.14 17.69 23.92 27.47 30.78 36.66 39.44 41.69 43.78 46.17 48.89 51.79 54.12 56.43 60.00

TYP AV PLAN	VÄGPLAN
GRANSKNINGSSTATUS / SYFTE	.
HANDLINGSTYP	FASTSTÄLLELSEHANDLING
DATUM	2022-10-10
LEVERANS / ÄNDRINGS-PM	
OBJEKT	E10 AVVAKKO-LAPPEASUANDO
DELOMRÅDE / BANDEL	DELEN AVVAKKO - SKAULO
ANLÄGGNINGSDEL	GEMENSAMT
OBJEKTNUMMER / KM	880950
KONSTRUKTIONSNUMMER	
BESTÄLLARE	TRAFIKVERKET
LEVERANTÖR	SWECO
SKAPAD AV	TRAFIKVERKET
UPPDRAGSNUMMER	30029939
GODKÄND AV	LH OCH JG
AVDELNING	
RITNINGSTYP	SEKTIONSRITNING
TEKNIKOMRÅDE / INNEHÅLL	VÄGUTFORMNING OCH TRAFIK
BESKRIVNING	KRITISKA SEKTIONER KM 5/790 - 7/240
SKALA	1:100
FORMAT	A1
FÖRVALTNINGSNUMMER	
RITNINGSNUMMER	1 00 T 09 02
BLAD	
NÄSTA BLAD	
BET	

FIL: S:\SE\LOCATION\LLA01\PROJEKT\22473\30029939_E10_AVVAKKO-LAPPEASUANDO\000\15_ARBETSMATERIAL CAD\01_VP (SWECO-NCC)\1\T\RITDEF\100T0902.DWG PLOTTAD: 2022-01-24 AV ANVÄNDARE SEJUJE

XREF: MODELL\T10109Z2

TECKENFÖRKLARING

- GRÄNS FÖR NYTT VÄGOMRÅDE
- AVGRÄNSNING MELLAN OLIKA TYPER AV MARKANSPRÅK

KM 9/550.000

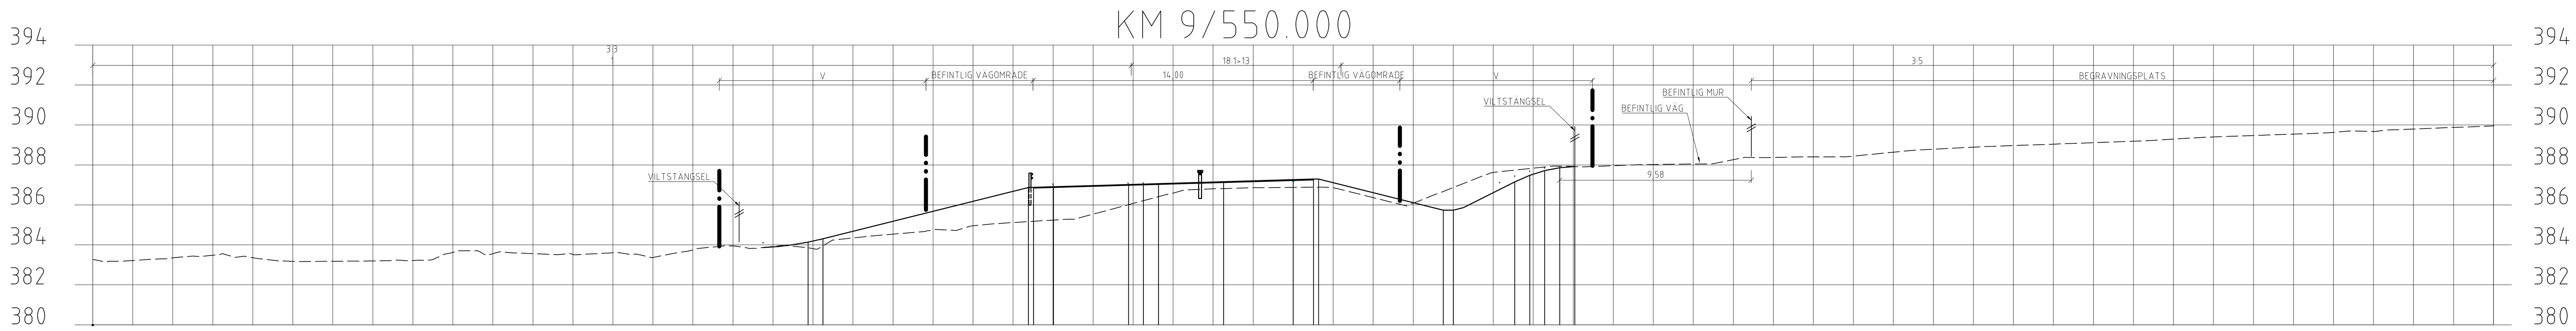

Planerad avstånd	Planerad höjd
-24.27	384.14
-23.52	384.31
-13.25	386.83
-13.00	386.88
-12.00	386.91
-8.25	387.02
-7.50	387.04
-6.75	387.06
-3.50	387.16
1.25	387.30
7.49	385.74
7.99	385.74
11.06	387.15
11.81	387.48
12.56	387.72
13.31	387.86
14.06	387.92

Befintlig avstånd	Befintlig höjd
-60.00	383.22
-56.95	383.44
-54.89	383.29
-52.18	383.38
-49.99	383.44
-47.80	383.67
-45.53	383.46
-43.50	383.66
-41.00	383.41
-38.70	383.38
-36.67	383.69
-34.57	383.59
-32.55	383.78
-29.80	383.97
-26.77	384.10
-24.57	384.17
-22.02	384.54
-19.31	384.86
-17.29	384.84
-14.99	384.99
-11.58	385.89
-8.17	386.71
-6.01	386.82
-3.43	386.87
1.34	386.94
5.34	385.96
8.81	387.55
12.46	387.89
15.11	387.99
17.61	388.09
20.98	388.14
23.26	388.43
27.90	388.57
36.01	388.99
40.49	389.15
53.01	389.90
55.14	390.00
59.65	390.44

KM 10/040.000

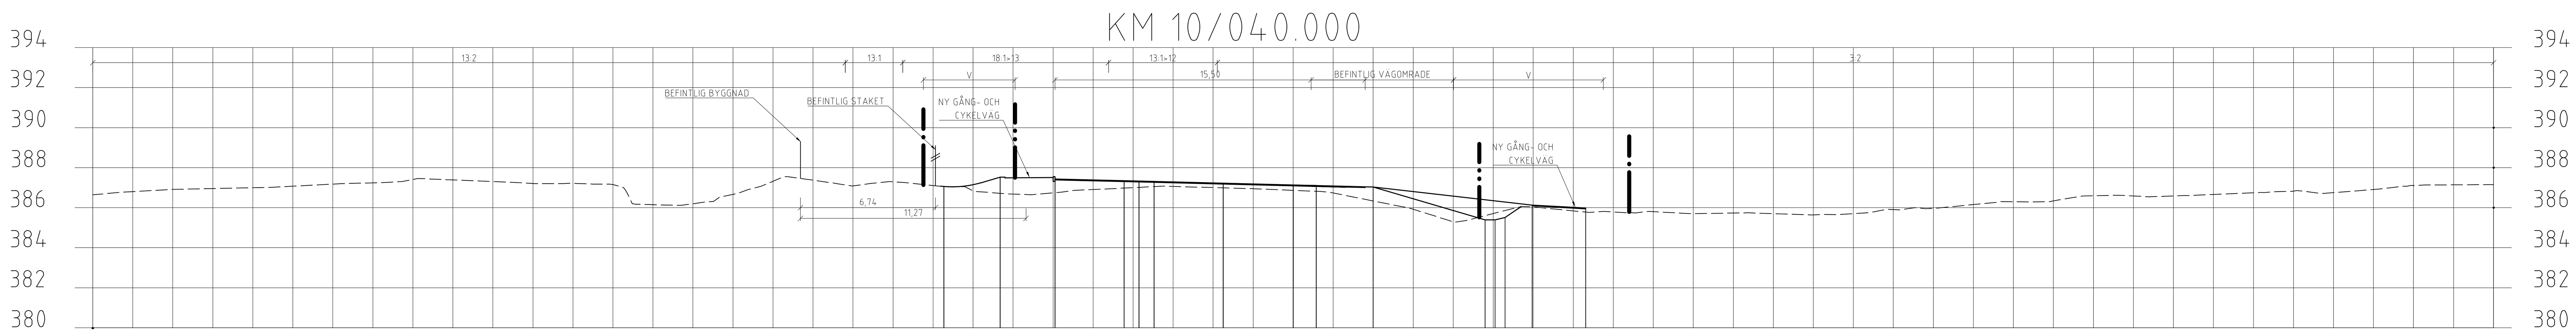

Planerad avstånd	Planerad höjd
-17.46	387.05
-14.65	387.53
-11.90	387.55
-8.45	387.35
-7.70	387.33
-6.95	387.31
-3.50	387.22
1.15	387.11
4.0	387.06
9.6	385.38
10.1	385.38
10.6	385.51
12.0	386.13
14.6	385.98

Befintlig avstånd	Befintlig höjd
-60.00	386.64
-57.92	386.80
-51.08	387.02
-47.55	387.20
-45.50	387.25
-38.77	387.25
-36.66	387.20
-34.15	387.17
-30.84	386.12
-28.64	386.54
-26.60	387.06
-22.88	387.21
-20.16	387.30
-17.50	387.06
-14.65	386.65
-11.90	386.87
-7.66	387.01
-2.72	386.97
0.59	386.84
5.16	386.10
8.02	385.29
10.48	385.83
14.32	385.81
16.78	385.74
19.83	385.70
22.77	385.74
25.95	385.64
28.79	385.75
31.07	386.00
35.14	386.27
37.79	386.30
41.28	386.62
43.53	386.57
48.38	386.76
51.42	386.71
54.19	386.92
56.57	387.13
60.00	387.15

TYP AV PLAN: VÄGPLAN
GRANSKNINGSSTATUS / SYFTE: .
HANDLINGSTYP: FASTSTÄLLELSEHANDLING
DATUM: 2022-10-10
LEVERANS / ÄNDRINGS-PM
OBJEKT: E10 AVVAKKO-LAPPEASUANDO
DELOMRÅDE / BANDEL: DELEN AVVAKKO - SKAULO
ANLÄGGNINGSDEL: GEMENSAMT
OBJEKTNUMMER / KM: 880950
KONSTRUKTIONSNUMMER
BESTÄLLARE: TRAFIKVERKET
LEVERANTÖR: SWECO
SKAPAD AV: TRAFIKVERKET
UPPDRAGSNUMMER: 30029939
GODKÄND AV: LH OCH JG
AVDELNING
RITNINGSTYP: SEKTIONSRITNING
TEKNIKOMRÅDE / INNEHÅLL: VÄGUTFORMNING OCH TRAFIK
BESKRIVNING: KRITISKA SEKTIONER KM 9/540 - 10/040
SKALA: 1:100
FORMAT: A1
FÖRVALTNINGSNUMMER
RITNINGSNUMMER: 1 00 T 09 03
BLAD
NÄSTA BLAD
BET

FIL: S:\SE\LOCATION\LLA01\PROJEKT\2247\30029939_E10_AVVAKKO-LAPPEASUANDO\000\15_ARBETSMATERIAL CAD\01_VP (SWECO-NCC)\1\TRITDEF\100T0903.DWG PLOTTAD: 2022-01-24 AV ANVÄNDARE SEJUJE
XREF: MODELL\T1010922
VN880950VP1, ankomst 2022-10-07, ver 6, jobb 121

TECKENFÖRKLARING

- GRÄNS FÖR NYTT VÄGOMRÅDE
- AVGRÄNSNING MELLAN OLIKA TYPER AV MARKANSPRÅK

KM 12/650.000

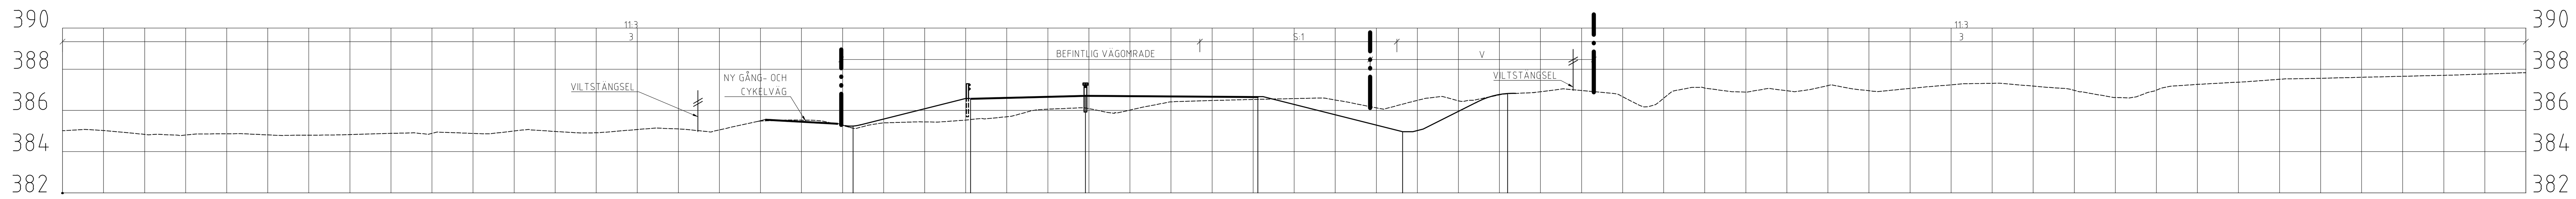

Planerad avstånd	Planerad höjd
-19.81	385.40
-14.37	386.59
-8.71	386.73
1.00	386.67
8.05	384.97
13.17	386.81

Befintlig avstånd	Befintlig höjd
-60.00	385.02
-55.81	384.82
-53.47	384.86
-51.30	384.87
-49.27	384.78
-46.85	384.81
-43.87	384.89
-41.76	384.95
-39.55	384.87
-37.28	385.07
-34.79	384.91
-32.67	385.02
-29.76	385.09
-27.35	385.20
-24.99	385.53
-22.98	385.49
-20.71	385.29
-18.32	385.45
-15.89	385.54
-13.76	385.72
-10.75	386.11
-8.74	385.90
-6.04	386.41
-3.52	386.49
1.10	386.60
4.08	386.11
6.43	386.60
8.46	386.49
11.71	386.87
15.57	386.82
17.60	386.28
19.86	387.12
22.06	386.89
24.37	386.91
27.18	387.05
30.88	387.15
34.36	387.32
36.68	387.12
39.92	386.63
42.28	387.09
44.91	387.31
48.26	387.53
56.06	387.71
60.00	387.83

KM 13/765.000

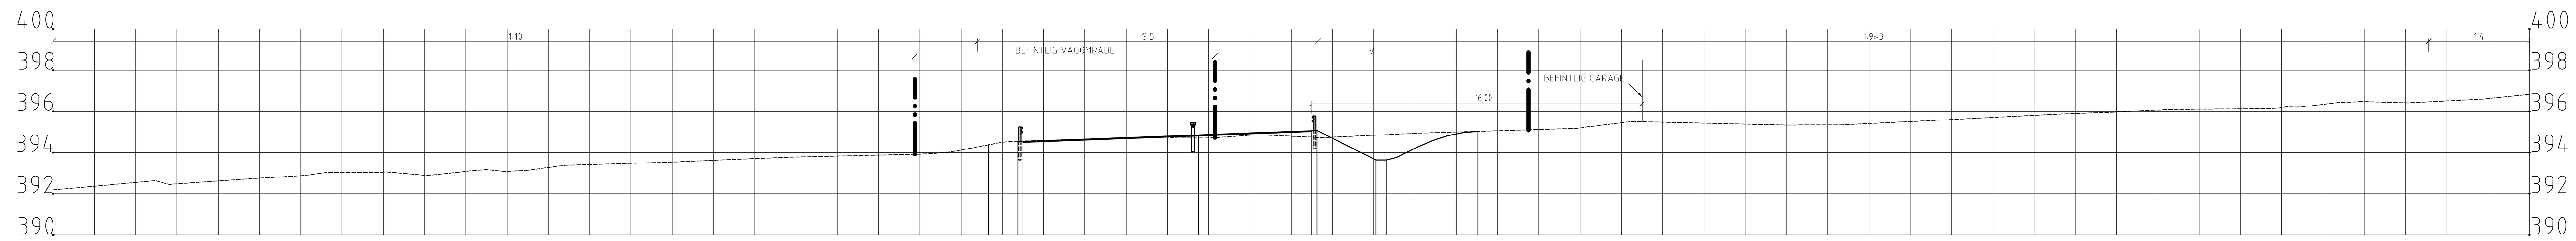

Planerad avstånd	Planerad höjd
-14.68	394.38
-13.25	394.53
-4.50	394.86
1.25	395.07
4.11	393.64
4.61	393.64
9.05	395.03

Befintlig avstånd	Befintlig höjd
-60.00	392.20
-55.06	392.64
-50.50	392.73
-47.82	392.89
-44.30	393.04
-42.02	392.90
-39.56	393.14
-36.92	393.15
-30.10	393.53
-27.25	393.66
-24.14	393.78
-17.92	393.93
-14.40	394.43
-10.32	394.65
-6.63	394.76
-4.33	394.71
-1.91	394.85
1.46	394.73
3.83	394.84
6.23	394.95
13.86	395.18
16.51	395.51
23.89	395.34
26.69	395.35
31.73	395.59
37.28	395.87
39.81	395.96
42.74	396.10
47.39	396.14
50.83	396.44
54.10	396.41
57.84	396.60
60.00	396.82

KM 14/510.000

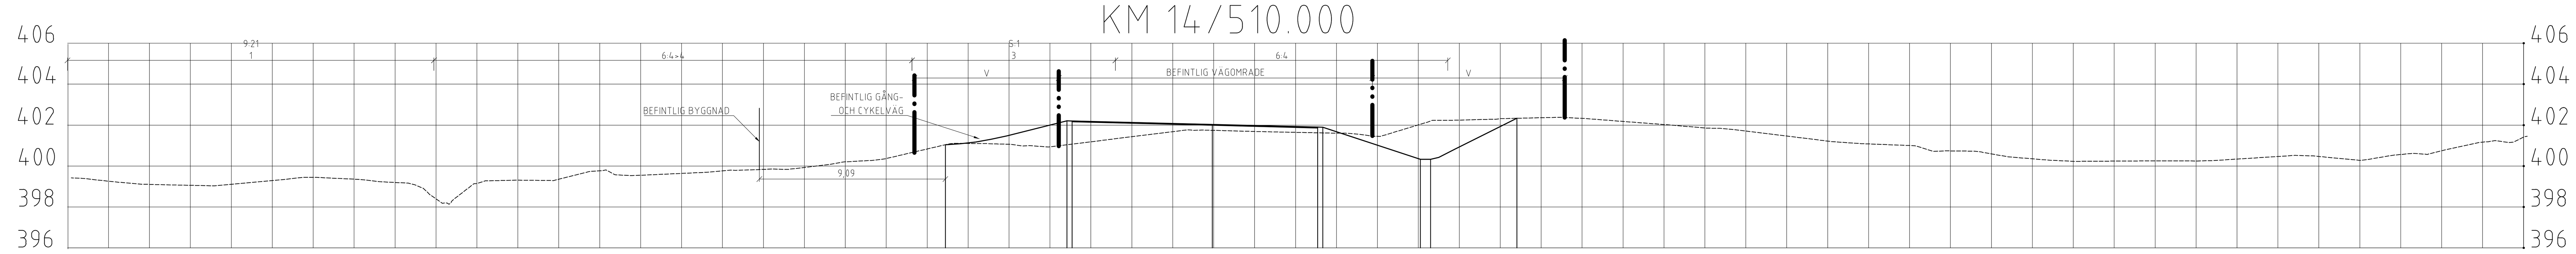

Planerad avstånd	Planerad höjd
-17.29	401.29
-11.35	402.46
-4.25	402.28
1.15	402.15
6.41	400.58
10.63	402.58

Befintlig avstånd	Befintlig höjd
-60.00	399.67
-56.96	399.45
-54.11	399.34
-53.00	399.28
-49.75	399.58
-45.83	399.59
-43.54	399.42
-41.50	398.41
-38.22	399.56
-34.75	399.97
-32.60	399.78
-28.98	399.94
-25.68	400.11
-22.94	400.33
-20.90	400.52
-17.06	401.35
-14.79	401.33
-12.25	401.18
-5.70	401.99
-3.66	401.98
-1.50	401.92
1.40	401.86
3.67	401.70
6.28	402.40
9.12	402.53
12.71	402.63
18.33	402.24
20.58	402.09
24.35	401.65
27.45	401.35
29.90	401.25
32.98	400.98
36.63	400.54
41.37	400.50
43.87	400.50
48.57	400.77
52.23	400.87
54.61	400.86
57.51	401.33
60.00	401.71

KM 14/540.000

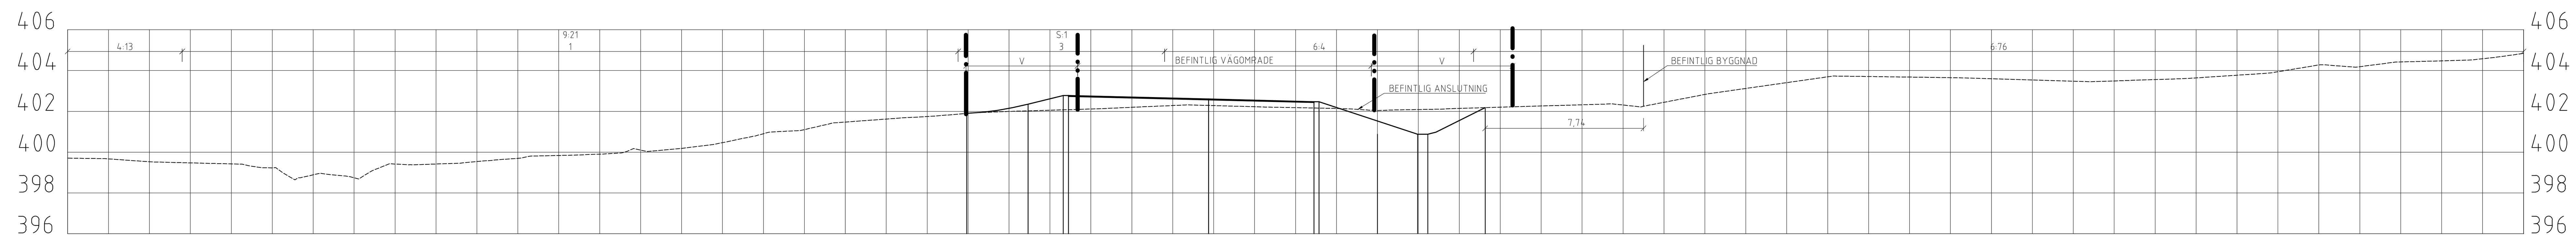

Planerad avstånd	Planerad höjd
-16.07	401.90
-13.10	403.09
-4.25	402.60
0.90	402.32
4.00	400.88
8.69	402.16

Befintlig avstånd	Befintlig höjd
-60.00	399.71
-55.88	399.52
-51.63	399.42
-49.41	398.95
-47.31	398.91
-45.15	399.08
-40.85	399.46
-37.84	399.71
-35.38	399.85
-32.92	399.97
-29.98	400.18
-26.53	400.77
-24.38	401.05
-21.66	401.50
-18.95	401.70
-16.49	401.86
-14.15	401.99
-10.58	402.09
-5.40	402.31
-1.50	402.21
1.86	402.14
3.89	402.04
7.09	402.11
15.09	402.35
20.21	402.87
26.25	403.73
31.18	403.66
38.81	403.45
43.40	403.60
46.69	403.82
50.06	404.28
53.29	404.35
57.51	404.52
60.00	404.84

20 0 20 40 60 80 100 120 140 160 180 200m

TYP AV PLAN: VÄGPLAN
GRANSKNINGSSTATUS / SYFTE: .
HANDLINGSTYP: FASTSTÄLLELSEHANDLING
DATUM: 2022-10-10
LEVERANS / ÄNDRINGS-PM
OBJEKT: E10 AVVAKKO-LAPPEASUANDO
DELOMRÅDE / BANDEL: DELEN SKAULO - LAPPEASUANDO
ANLÄGGNINGSDEL: GEMENSAMT
OBJEKTNUMMER / KM: 880950
KONSTRUKTIONSNUMMER
BESTÄLLARE: TRAFIKVERKET
LEVERANTÖR: SWECO
SKAPAD AV: TRAFIKVERKET
UPPDRAGSNUMMER: 30029939
GODKÄND AV: LH OCH JG
AVDELNING
RITNINGSTYP: SEKTIONSRITNING
TEKNIKOMRÅDE / INNEHÅLL: VÄGUTFORMNING OCH TRAFIK
BESKRIVNING: KRITISKA SEKTIONER 12/650, 13/765, 14/510, 14/540
SKALA: 1:100
FORMAT: A1
FÖRVALTNINGSNUMMER
RITNINGSNUMMER: 2 00 T 09 01
BLAD
NÄSTA BLAD
BET

FIL: S:\SE\LOCATION\LLA01\PROJEKT\22473\30029939_E10_AVVAKKO-LAPPEASUANDO\000\15_ARBETSMATERIAL CAD\01_VP (SWECO-NCC)\2\T\RITDEF\200T0901.DWG PLOTTAD: 2022-01-24 AV ANVÄNDARE SEJUJE

XREF: MODELL\T20109Z2

TECKENFÖRKLARING

- GRÄNS FÖR NYTT VÄGOMRÅDE
- AVGRÄNSNING MELLAN OLIKA TYPER AV MARKANSPRÅK

KM 14/660.000

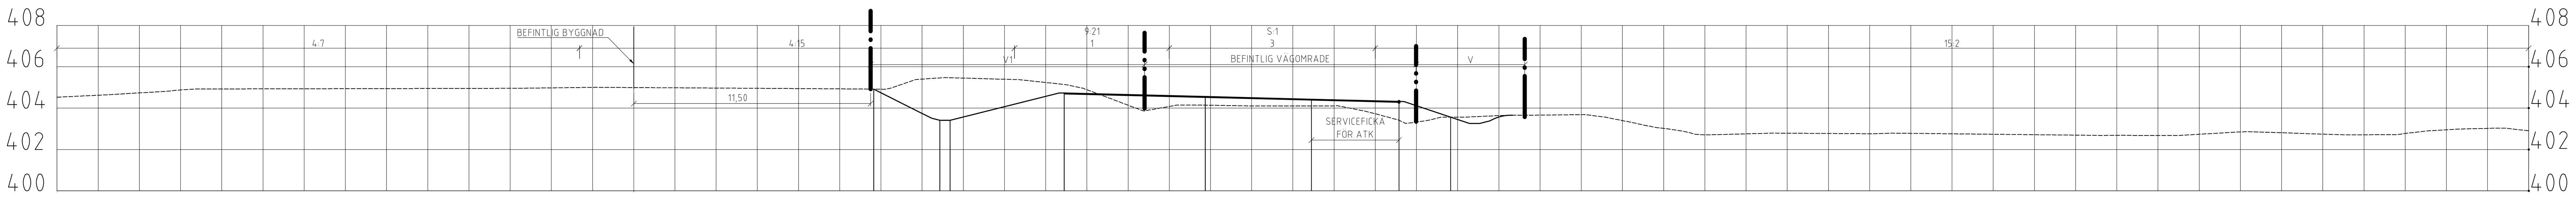

Planerad avstånd	Planerad höjd
-20.35	404.92
-16.64	403.41
-11.10	404.73
-4.25	404.56
0.90	404.43
5.15	404.32
7.65	403.56

Befintlig avstånd	Befintlig höjd
-60.00	404.53
-57.62	404.64
-54.53	404.82
-37.79	404.96
-33.83	405.01
-22.75	404.94
-19.97	404.92
-16.89	405.48
-13.28	405.38
-11.05	405.14
-7.36	403.90
-5.28	404.15
-1.99	404.10
1.41	404.11
3.61	403.83
6.36	403.37
8.38	403.57
10.39	403.65
14.08	403.69
16.65	403.27
19.01	402.87
23.29	402.79
25.36	402.78
28.11	402.76
38.62	402.68
40.71	402.68
43.00	402.68
45.92	402.85
51.10	402.71
53.57	402.72
56.72	402.99
58.82	403.03

KM 14/840.000

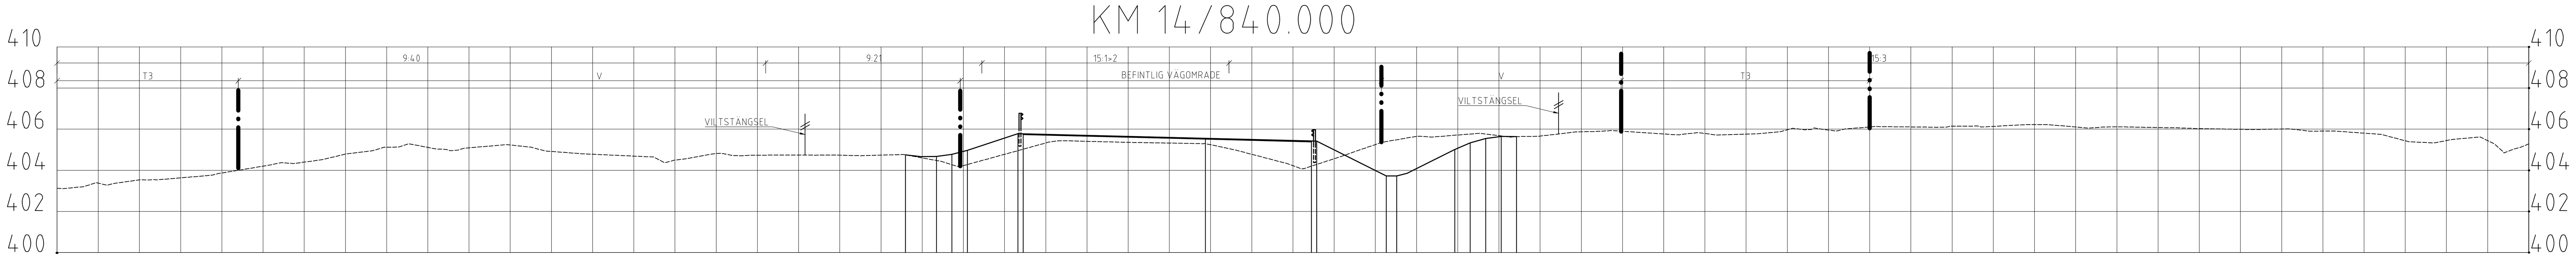

Planerad avstånd	Planerad höjd
-18.95	404.76
-13.10	406.04
-4.25	405.56
0.90	405.27
4.21	403.73
10.60	405.62

Befintlig avstånd	Befintlig höjd
-60.00	403.12
-57.58	403.28
-55.55	403.53
-52.45	403.77
-49.60	404.27
-47.11	404.52
-44.68	404.96
-41.57	405.03
-38.18	405.25
-35.88	404.91
-31.03	404.65
-28.13	404.81
-24.86	404.74
-22.29	404.74
-18.90	404.77
-16.28	404.19
-11.97	405.34
-8.94	405.38
-5.28	405.31
-2.85	405.00
-0.28	404.33
2.30	404.66
4.30	405.36
6.75	405.62
8.94	405.79
11.93	405.66
14.71	405.89
18.31	405.75
20.55	405.72
23.68	405.88
25.69	406.00
28.24	406.13
30.98	406.10
33.25	406.15
35.63	406.23
37.79	406.13
40.01	406.11
42.49	406.07
45.52	406.00
48.40	406.01
50.55	405.91
52.82	405.75
55.40	405.33
57.58	405.62
59.61	405.12

20 0 20 40 60 80 100 120 140 160 180 200m

TYP AV PLAN	VÄGPLAN
GRANSKNINGSSTATUS / SYFTE	.
HANDLINGSTYP	FASTSTÄLLELSEHANDLING
DATUM	2022-10-10
LEVERANS / ÄNDRINGS-PM	
OBJEKT	E10 AVVAKKO-LAPPEASUANDO
DELOMRÅDE / BANDEL	DELEN SKAULO - LAPPEASUANDO
ANLÄGGNINGSDEL	GEMENSAMT
OBJEKTNUMMER / KM	880950
KONSTRUKTIONSNUMMER	
BESTÄLLARE	TRAFIKVERKET
LEVERANTÖR	SWECO
SKAPAD AV	TRAFIKVERKET
UPPDRAGSNUMMER	30029939
GODKÄND AV	LH OCH JG
AVDELNING	
RITNINGSTYP	SEKTIONSRITNING
TEKNIKOMRÅDE / INNEHÅLL	VÄGUTFORMNING OCH TRAFIK
BESKRIVNING	KRITISKA SEKTIONER 14/660, 14/840
SKALA	1:100
FORMAT	A1
FÖRVALTNINGSNUMMER	
RITNINGSNUMMER	2 00 T 09 02
BLAD	
NÄSTA BLAD	
BET	

FIL: S:\SE\LOCATION\LLA01\PROJEKT\22473\30029939_E10_AVVAKKO-LAPPEASUANDO\000\15_ARBETSMATERIAL CAD\01_VP (SWECO-NCC)\2\TRITDEF\200T0902.DWG PLOTTAD: 2022-01-24 AV ANVÄNDARE SEJUJE

XREF: MODELL\T20109Z2

VN880950VP1, ankomst 2022-10-07, ver 7, jobb 121