




TECKENFÖRKLARING

- GRÄNS FÖR VÄGOMRÅDE
- AVGRÄNSNING MELLAN OLIKA TYPER AV MARKANSPRÅK
- V NYTT VÄGOMRÅDE MED VÄGRÄTT
- Vi NYTT VÄGOMRÅDE MED INSKRÄNKT VÄGRÄTT


VÄG E10 BREDD 10,5 m

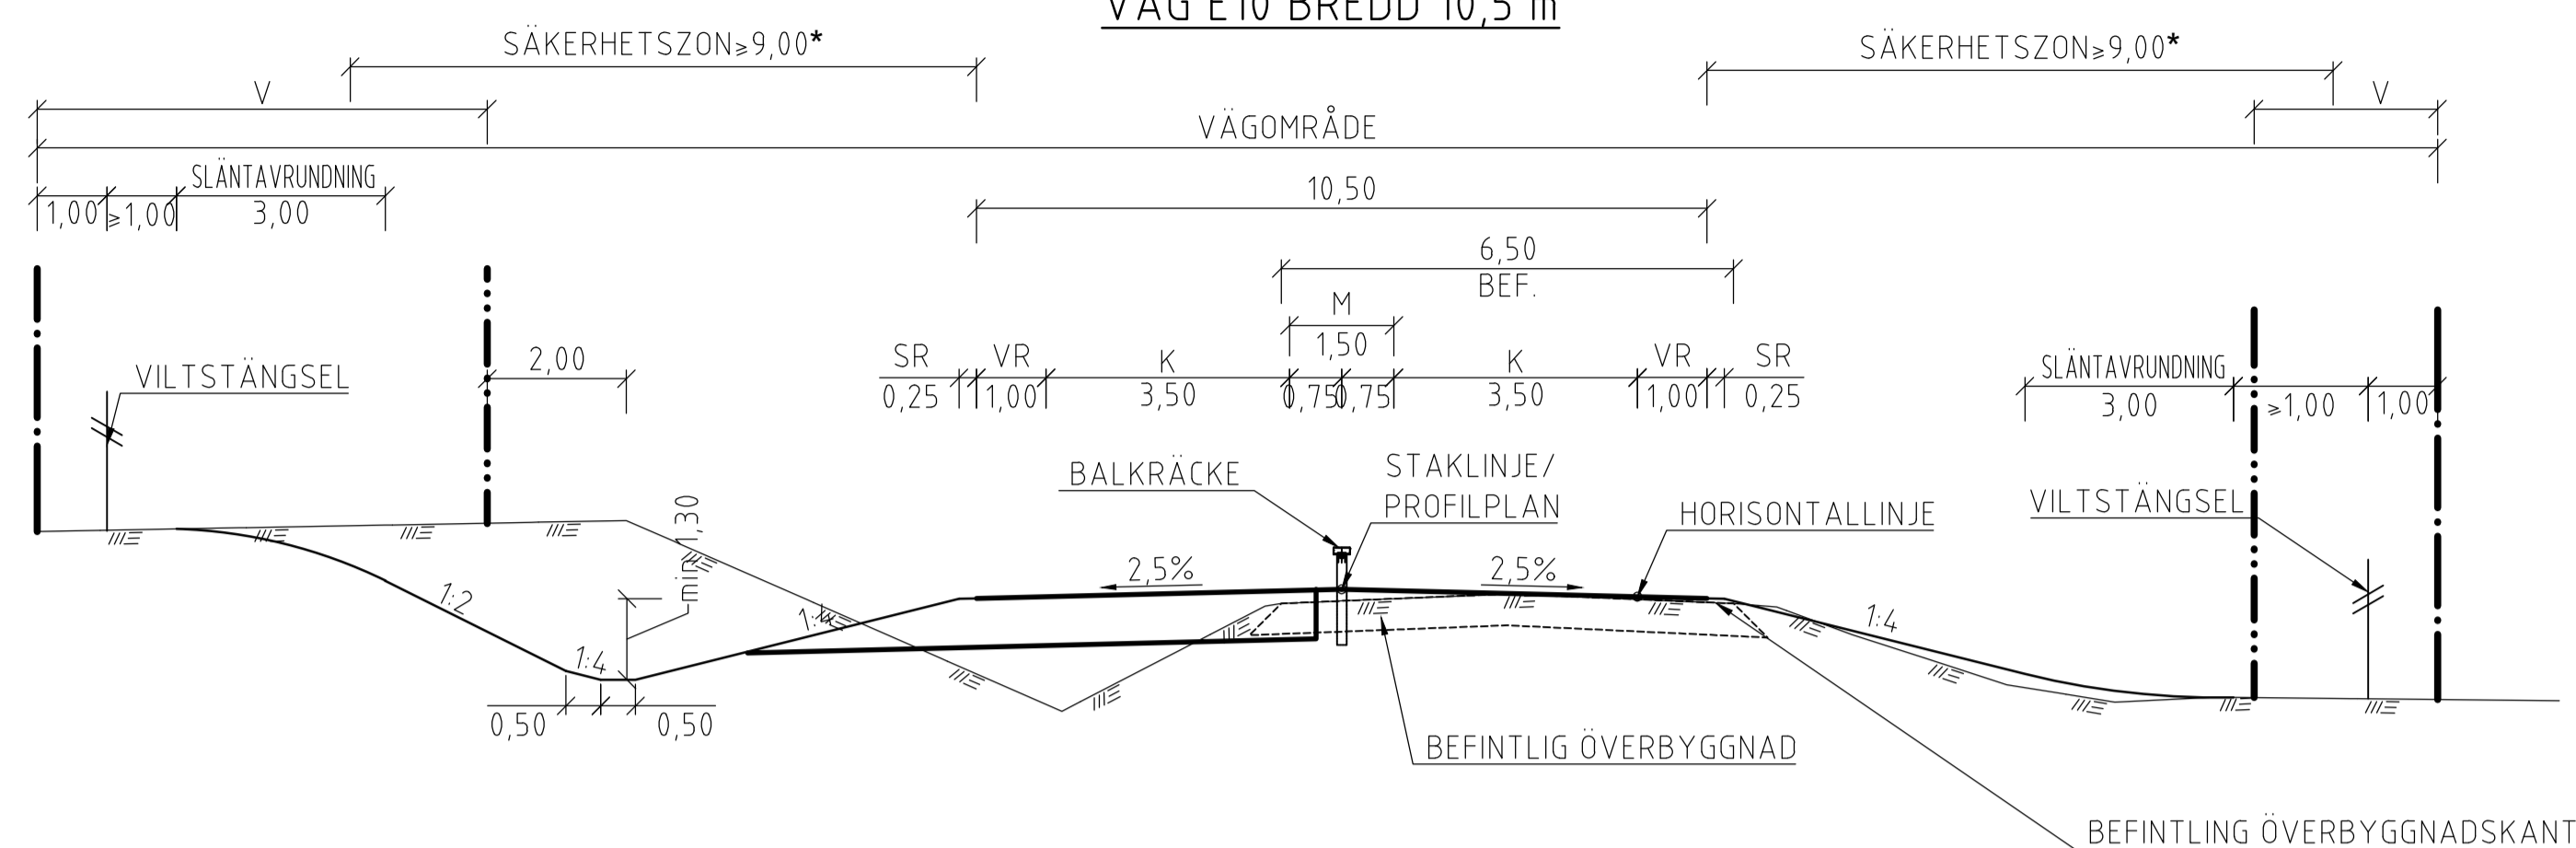

VÄG E10 BREDD 9,5 m

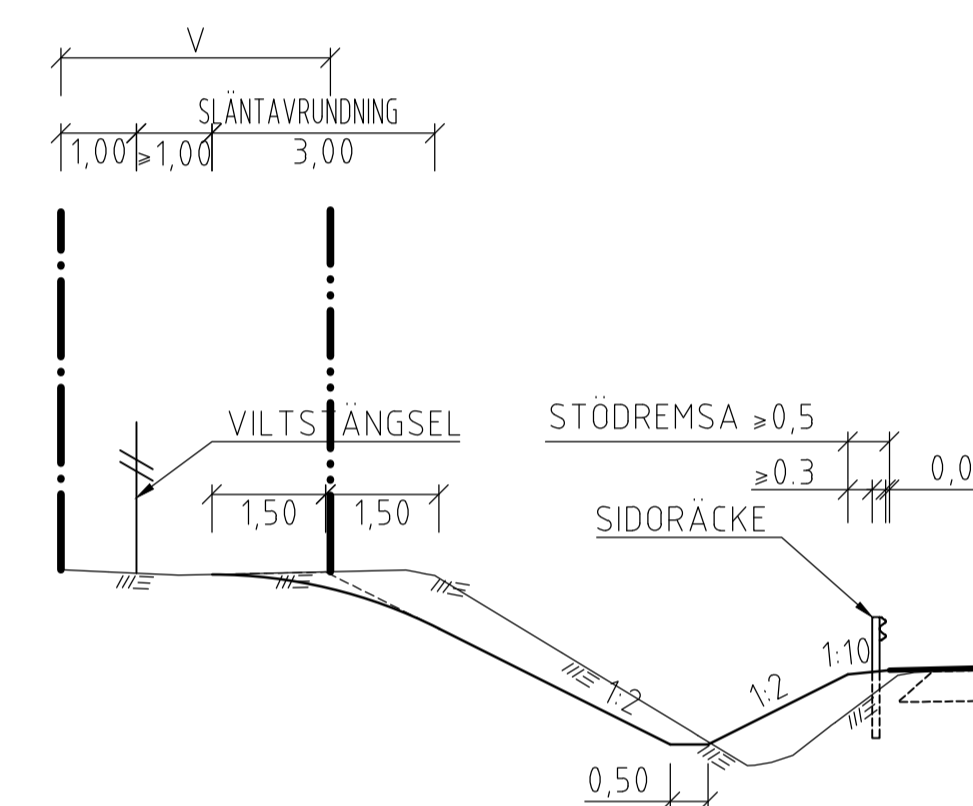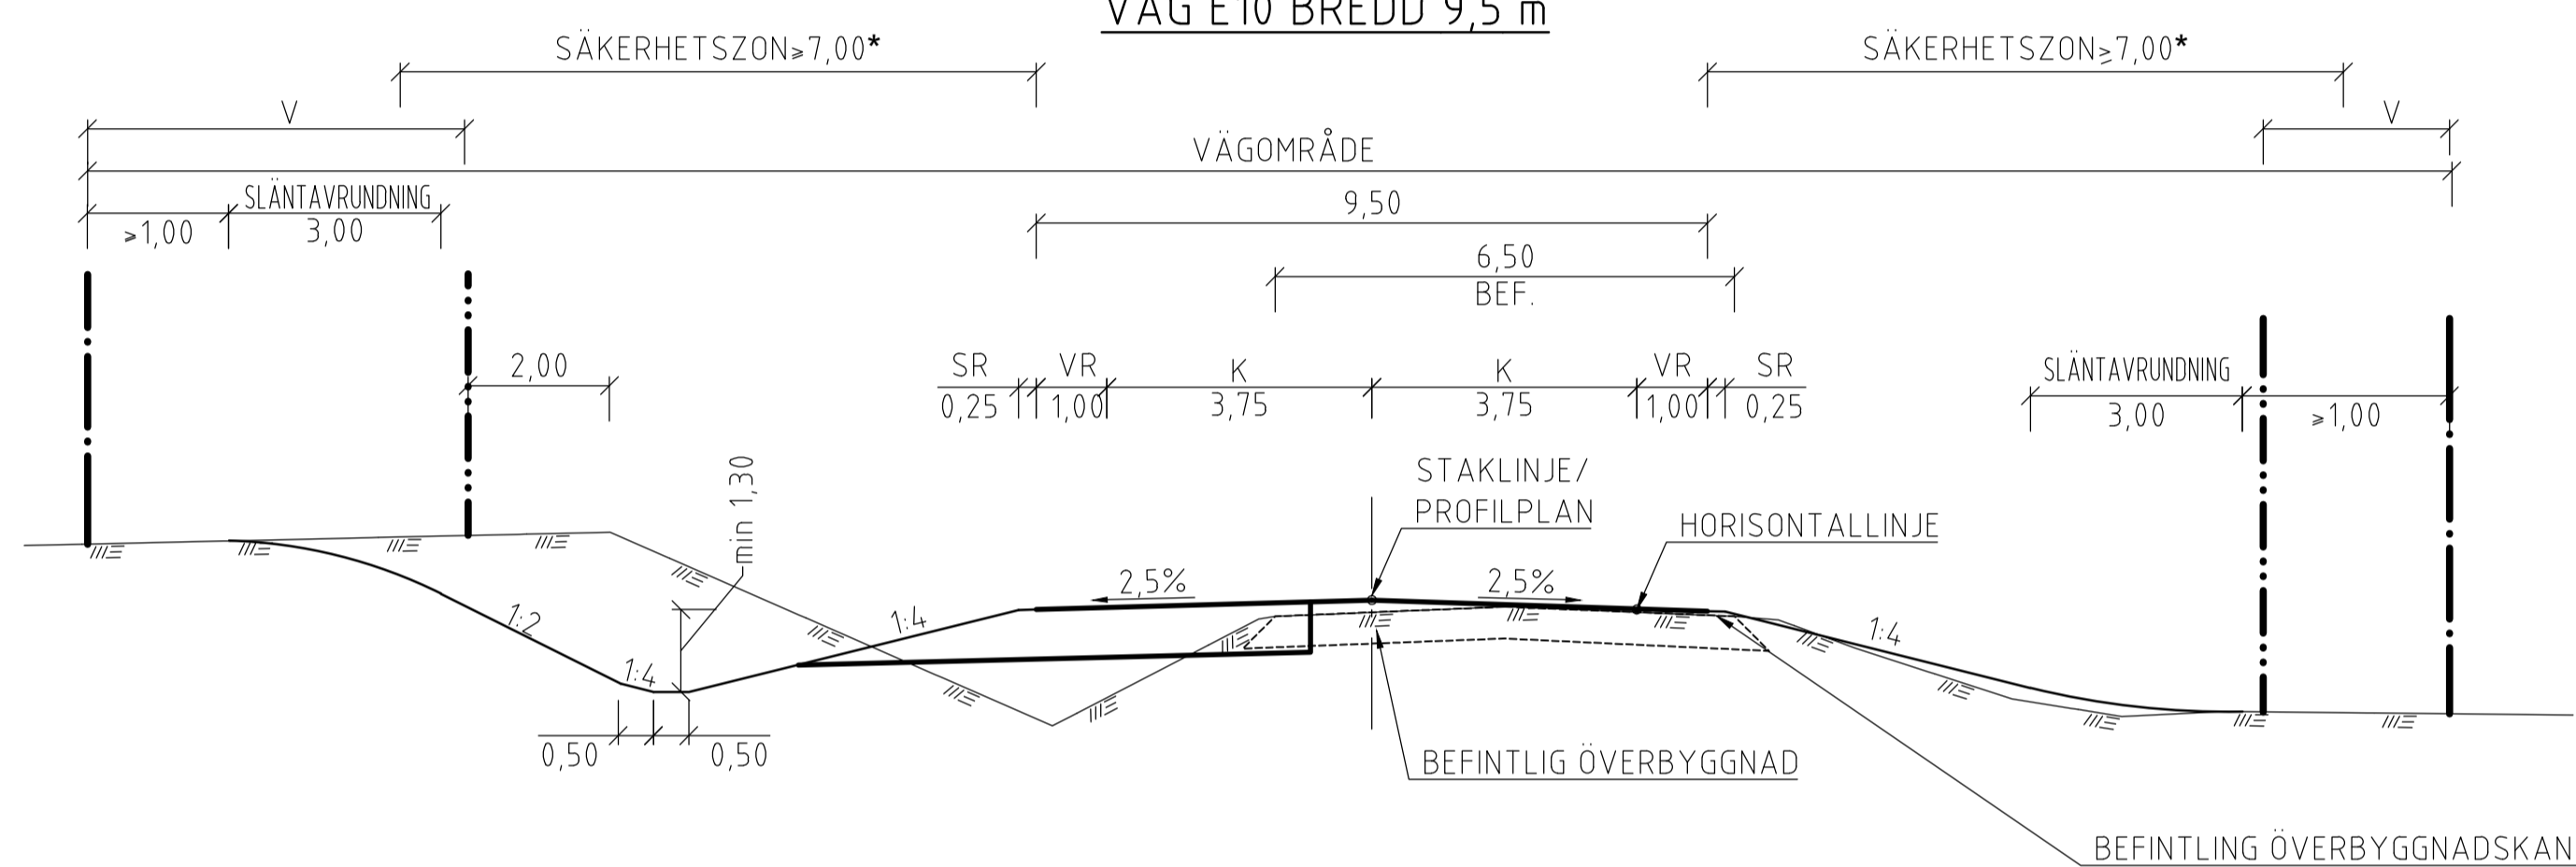

VÄG E10 BREDD 14,0 m

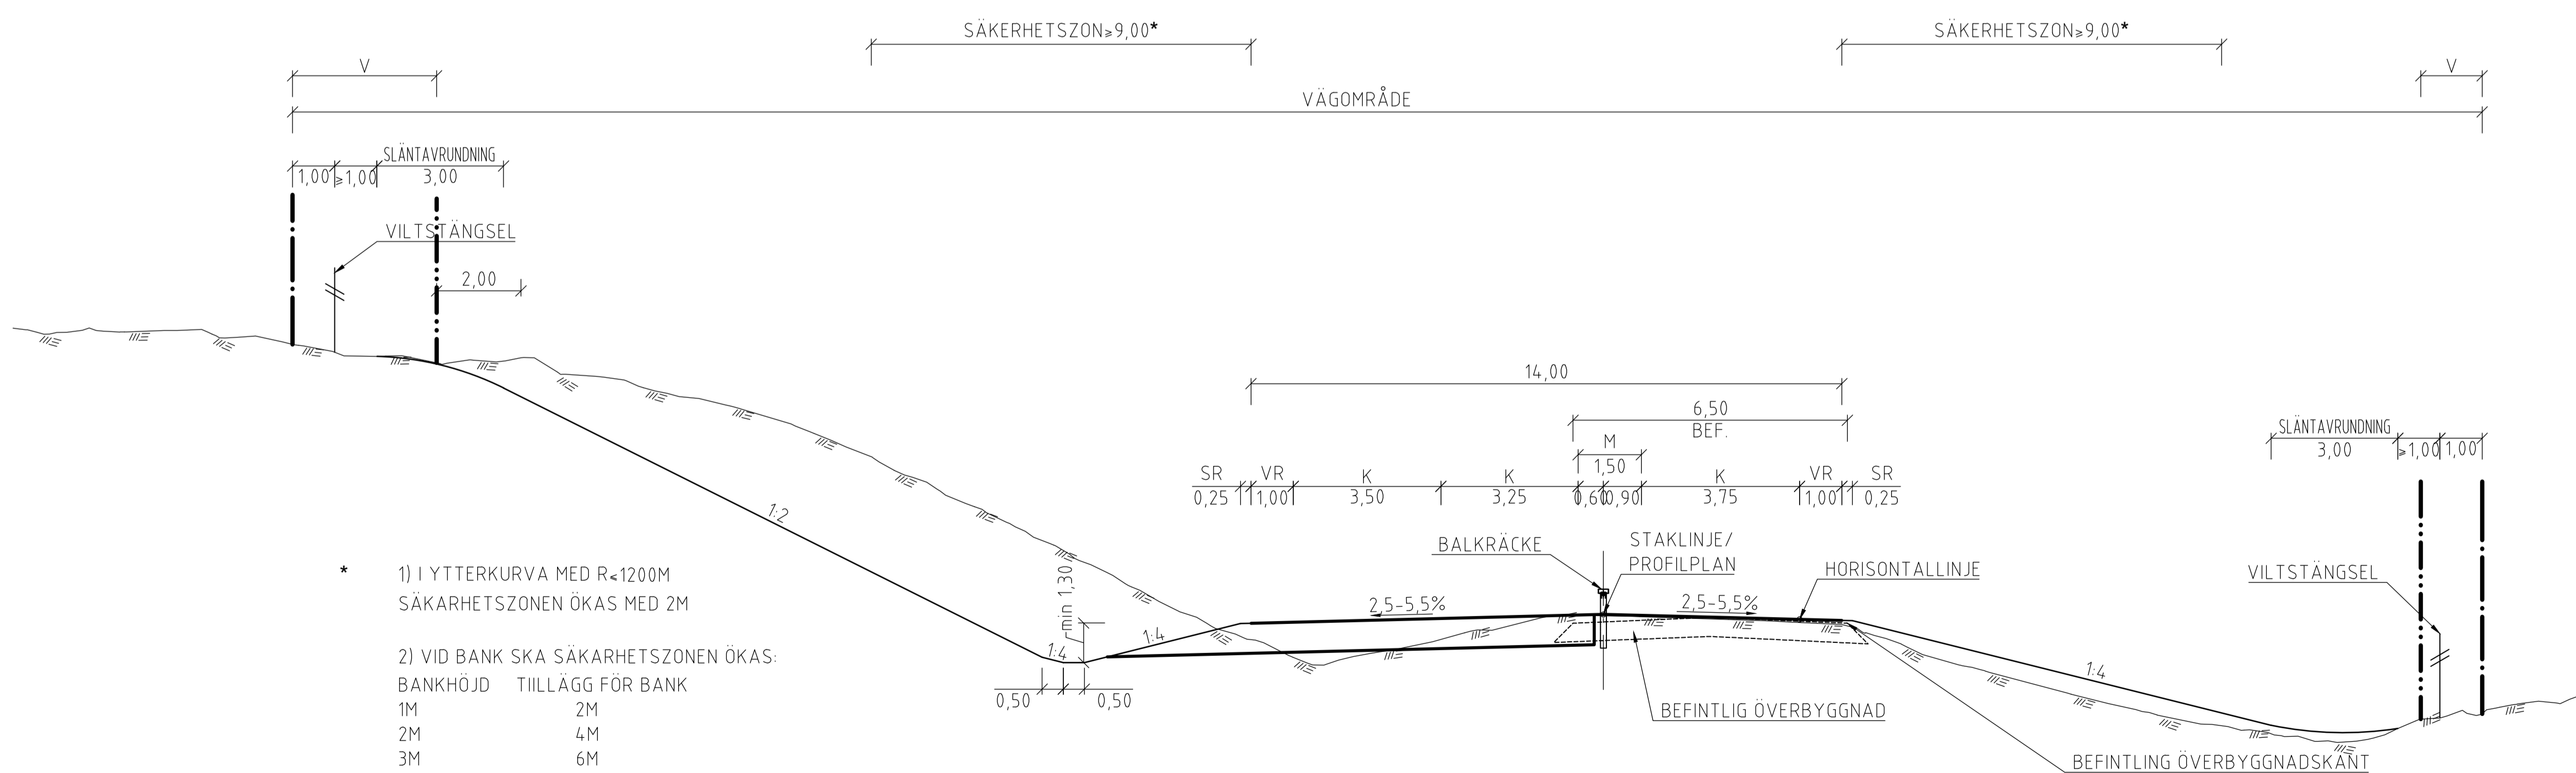


- * 1) I YTTTERKURVA MED R<1200M SÄKERHETSSZONEN ÖKAS MED 2M
- 2) VID BANK SKA SÄKERHETSSZONEN ÖKAS: BANKHÖJD TILLÄGG FÖR BANK

| | |
|----|----|
| 1M | 2M |
| 2M | 4M |
| 3M | 6M |

| | | | |
|-----------------------------|---------------------------------|------------------------|----------|
| TYP AV PLAN | | VÄGPLAN | |
| GRANSKNINGSSTATUS / SYFTE | | | |
| HANDLINGSTYP | | | |
| FASTSTÄLLESEHANDLING | | | |
| DATUM | 2022-10-10 | LEVERANS / ÄNDRINGS-PM | |
| OBJEKT | E10 | | |
| DELOMRÅDE / BANDEL | AVVAKKO-LAPPEASUANDO | | |
| ANLÄGGNINGSGEDEL | GEMENSAMT | | |
| OBJEKTNUMMER / KM | 880950 | KONSTRUKTIONNUMMER | |
| BESTÄLLARE | TRAFIKVERKET | LEVERANTÖR | SWECO |
| SKAPAD AV | TRAFIKVERKET | UPPRAGSNUMMER | 30029939 |
| GODKÄND AV | LH OCH JG | AVDELNING | |
| RITNINGSTYP | SEKTIONS-RITNING | | |
| TEKNIKOMRÅDE / INNEHÅLL | VÄGUTFORMNING OCH TRAFIK | | |
| BESKRIVNING | TYPSEKTION NUMMER 1 | | |
| SKALA | 1:100 | FORMAT | A1 |
| RITNINGNUMMER | 0 00 T 04 01 | FÖRVALTNINGSNUMMER | |
| BLAD | NÄSTA BLAD | BET | |


VÄG E10 BREDD 14,0 m

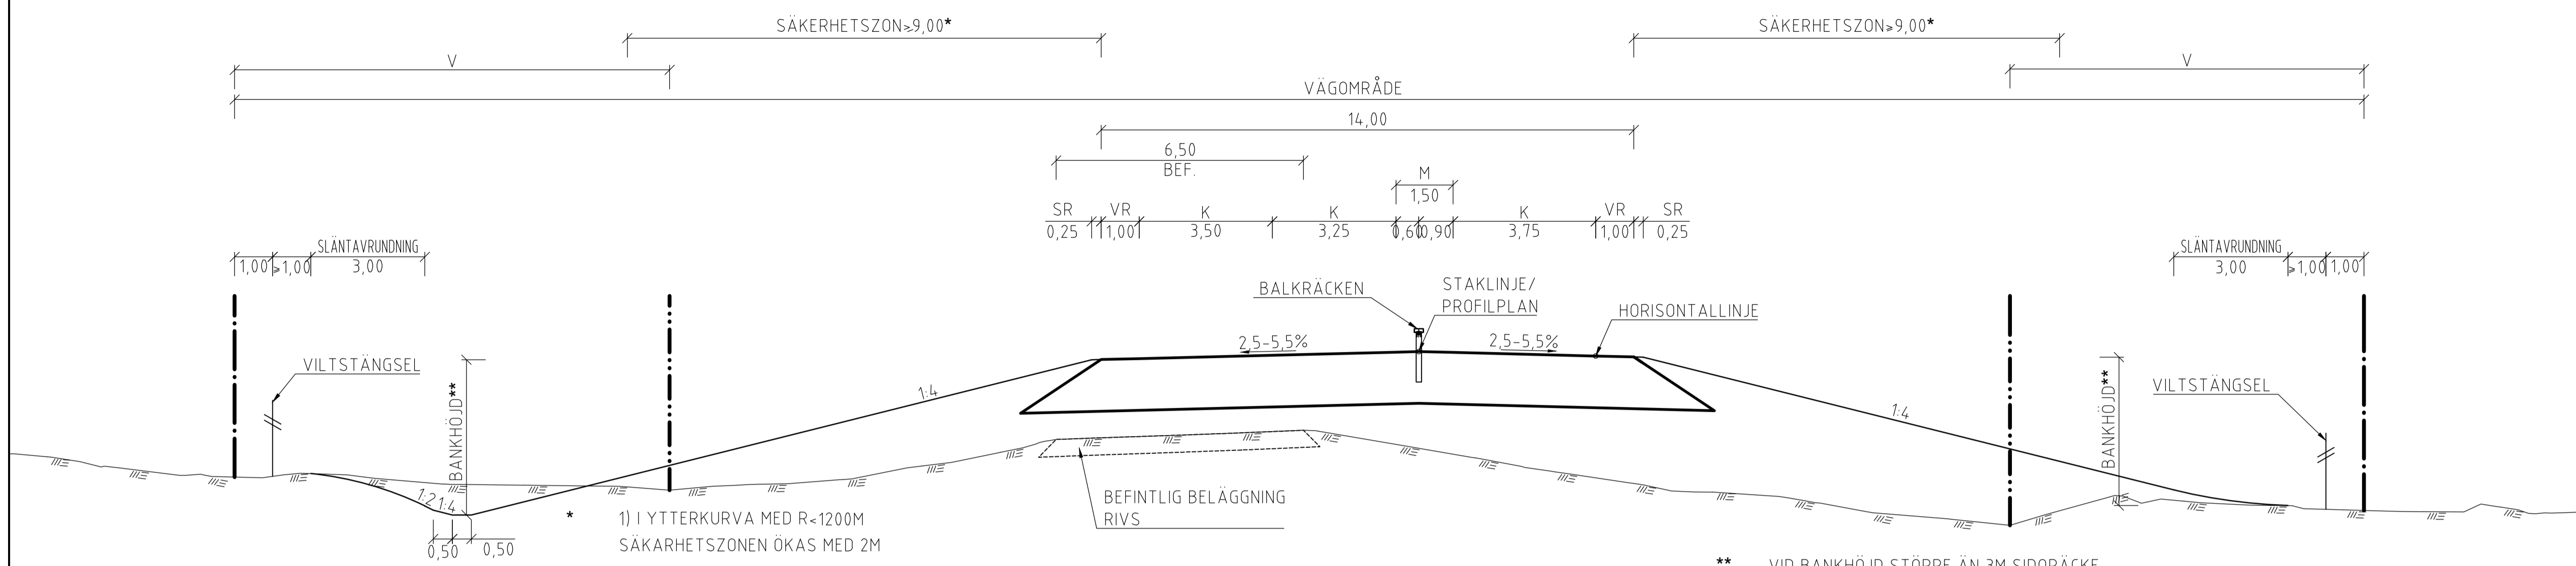

- * 1) I YTTERKURVA MED R<1200M SÄKERHETZONEN ÖKAS MED 2M
- 2) VID BANK SKA SÄKERHETZONEN ÖKAS:
BANKHÖJD TILLÄGG FÖR BANK
1M 2M
2M 4M
3M 6M

** VID BANKHÖJD STÖRRE ÄN 3M SIDORÄCKE BÖR UTFORMAS.

VÄG E10 BREDD 12 m

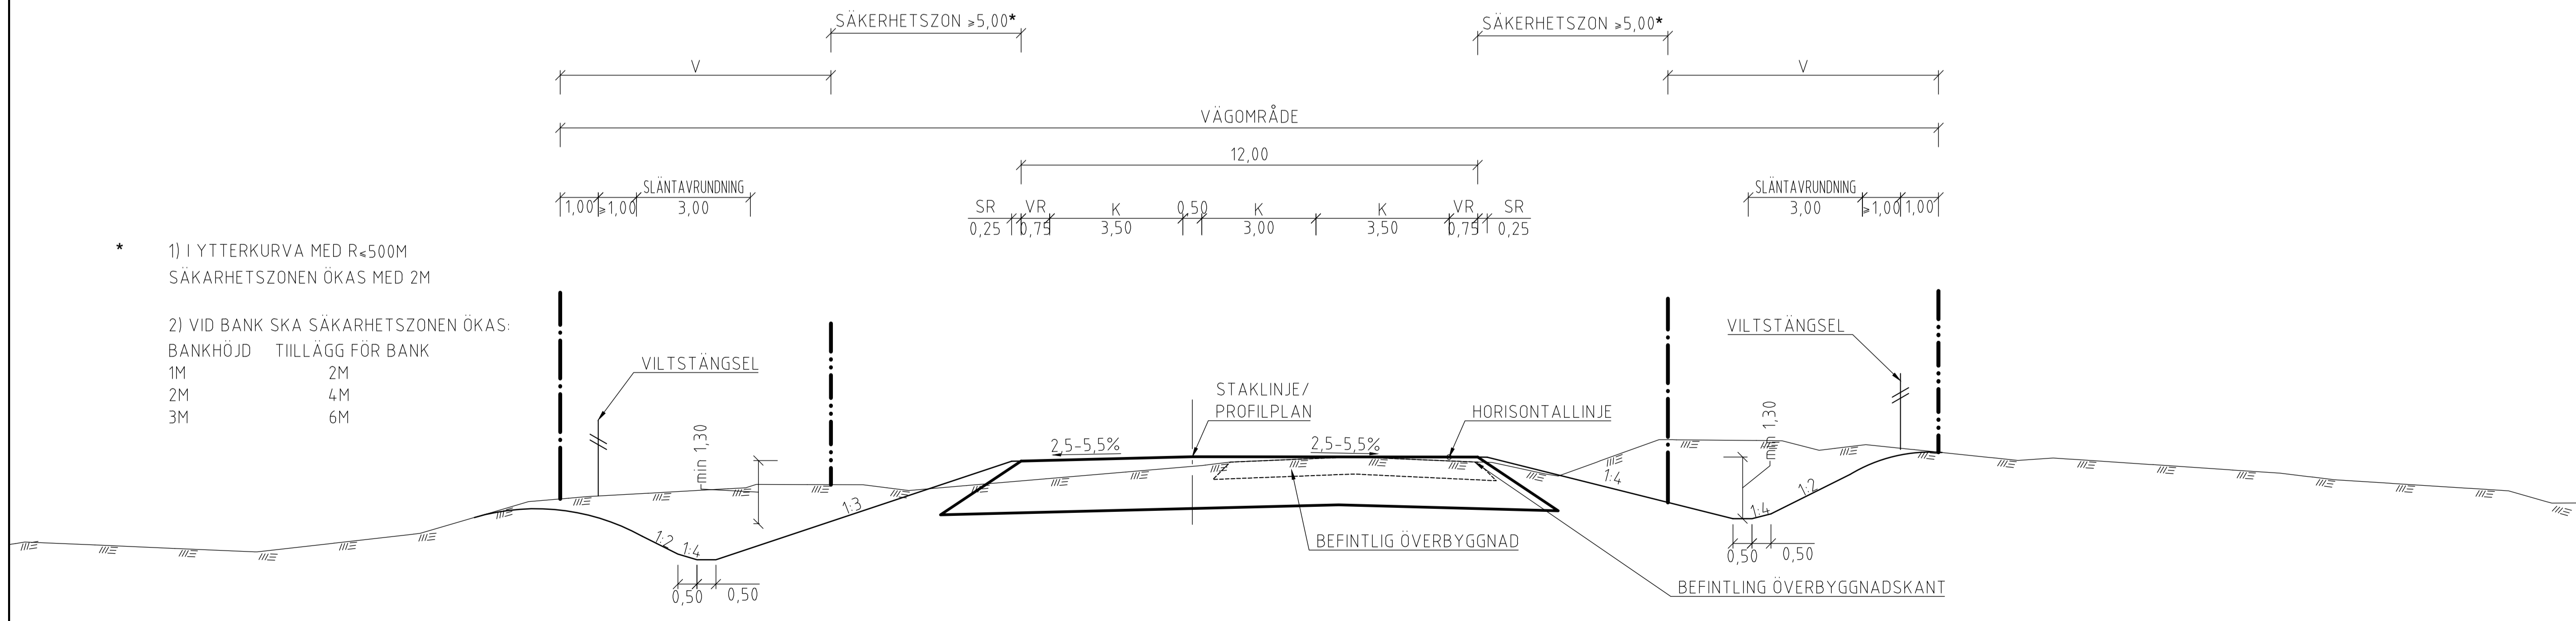

- * 1) I YTTERKURVA MED R<500M SÄKERHETZONEN ÖKAS MED 2M
- 2) VID BANK SKA SÄKERHETZONEN ÖKAS:
BANKHÖJD TILLÄGG FÖR BANK
1M 2M
2M 4M
3M 6M

TECKENFÖRKLARING

- GRÄNS FÖR VÄGOMRÅDE
- AVGRÄNSNING MELLAN OLIKA TYPER AV MARKANSPRÅK
- V NYTT VÄGOMRÅDE MED VÄGRÄTT
- Vi NYTT VÄGOMRÅDE MED INSKRÄNKT VÄGRÄTT

| | | | |
|---------------------------------|---------------------|------------------------|--------------|
| TYP AV PLAN | | VÄGPLAN | |
| GRANSKNINGSSTATUS / SYFTE | | | |
| HANDLINGSTYP | | | |
| FASTSTÄLLESEHANDLING | | | |
| DATUM | 2022-10-10 | LEVERANS / ÄNDRINGS-PM | |
| OBJEKT | | | |
| E10 | | | |
| AVVAKKO-LAPPEASUANDO | | | |
| DELOMRÅDE / BANDEL | | | |
| GEMENSAMT | | | |
| ANLÄGGNINGSDEL | | | |
| GEMENSAMT | | | |
| OBJEKTNUMMER / KM | 880950 | KONSTRUKTIONNUMMER | |
| BESTÄLLARE | TRAFIKVERKET | LEVERANTÖR | SWECO |
| SKAPAD AV | TRAFIKVERKET | UPPRAGSNUMMER | 30029939 |
| GODKÄND AV | LH OCH JG | ÄNDRING | |
| RITNINGSTYP | | | |
| SEKTIONS-RITNING | | | |
| TEKNIKOMRÅDE / INNEHÅLL | | | |
| VÄGUTFORMNING OCH TRAFIK | | | |
| BESKRIVNING | | | |
| TYPSEKTION NUMMER 2 | | | |
| SKALA | 1:100 | FORMAT | A1 |
| RITNINGNUMMER | 0 00 T 04 02 | FÖRVALTNINGSNUMMER | |
| BLAD | | NÄSTA BLAD | BET |