



ALLMÄNNA ANVISNINGAR
 PLANSYSTEM SWEREF 991330
 HÖJD SYSTEM RH 2000
 REGELVERK
 BRON UTFÖRS OCH
 DIMENSIONERAS ENLIGT
 KRAV BROBYGGANDE


—//— GJUTFOG

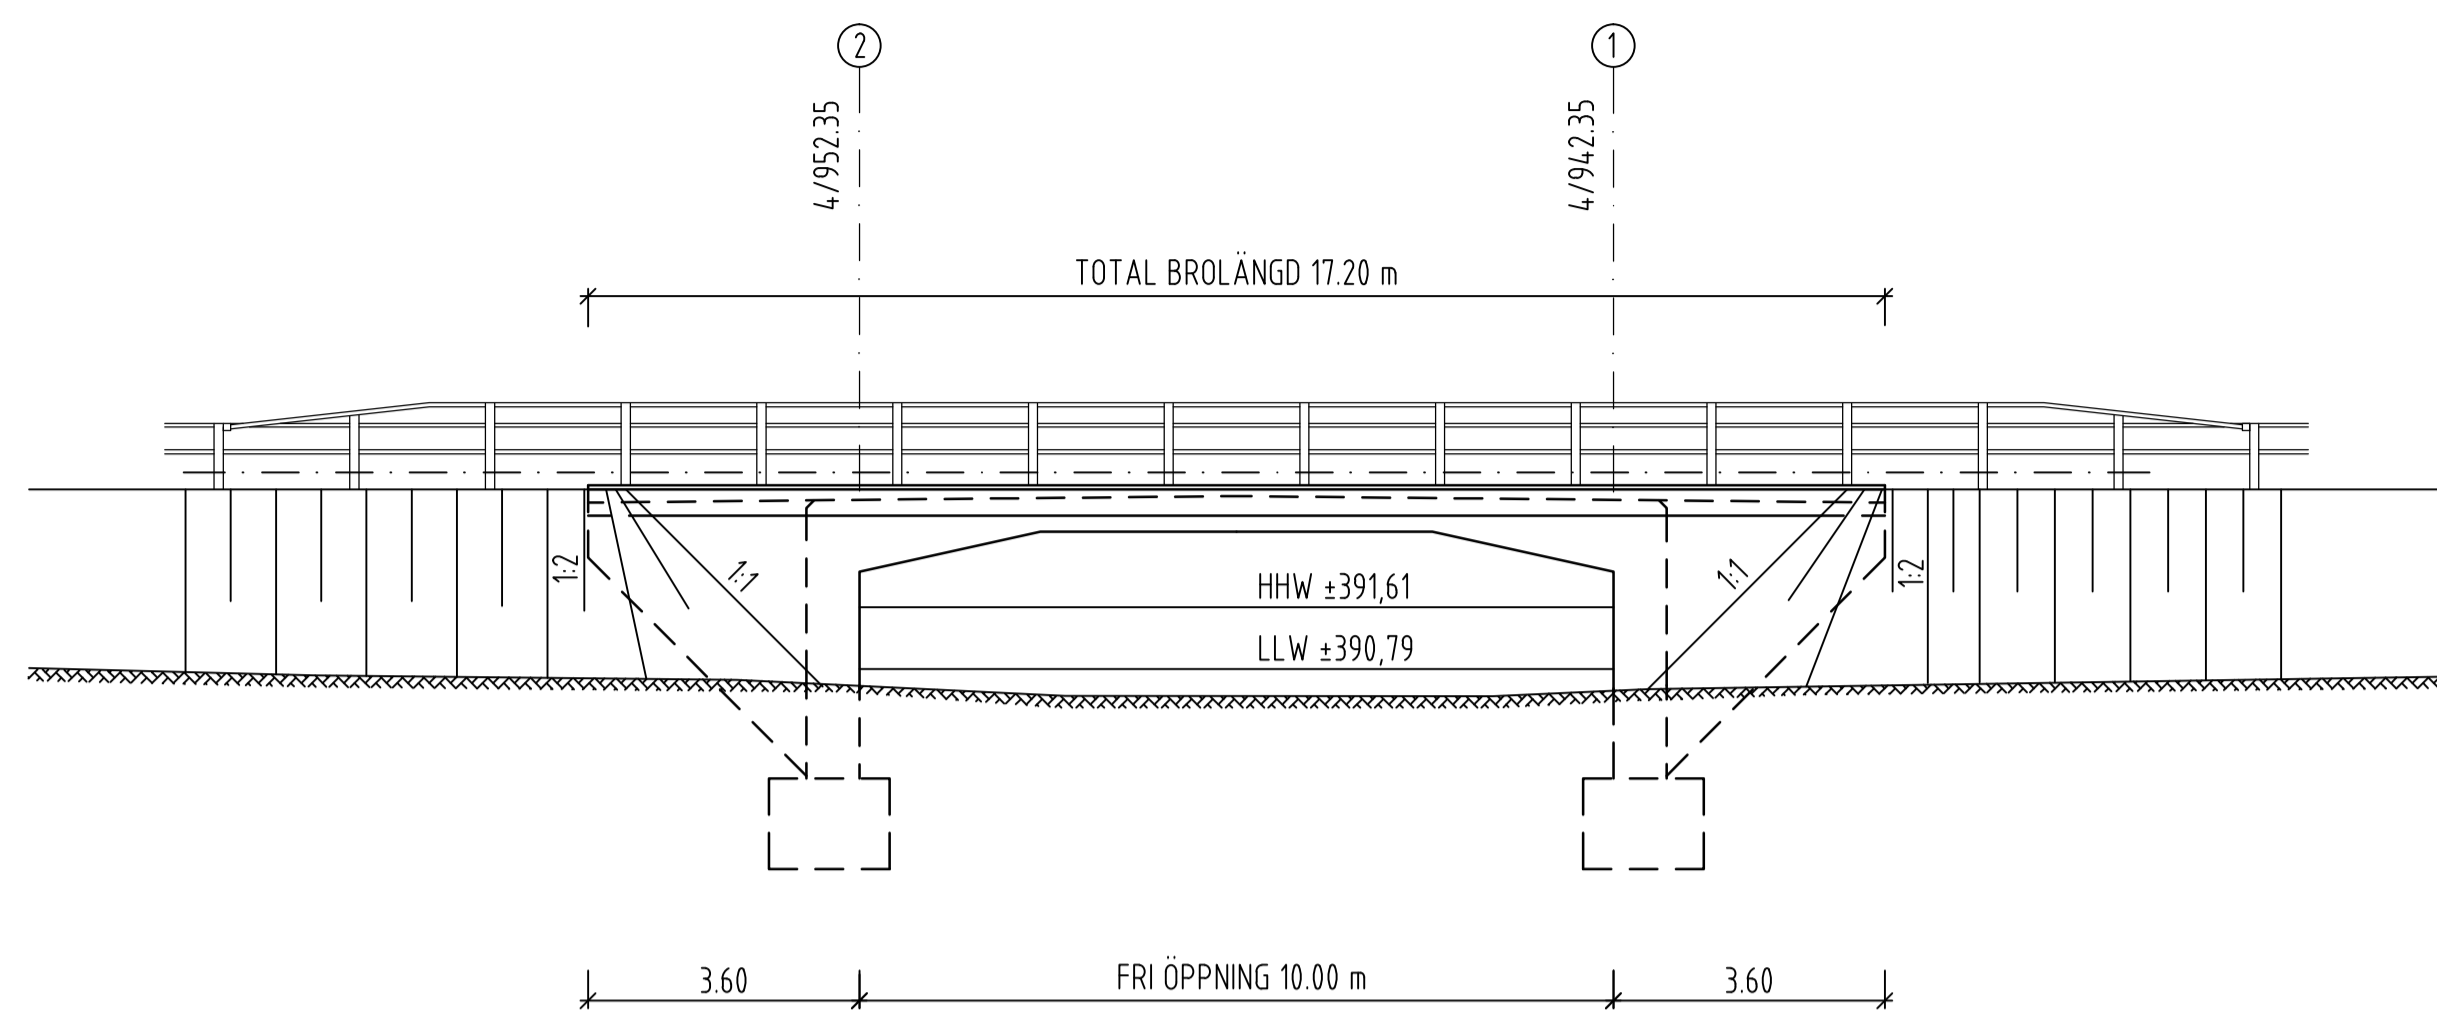


ELEVATION A-A
 SKALA 1:100

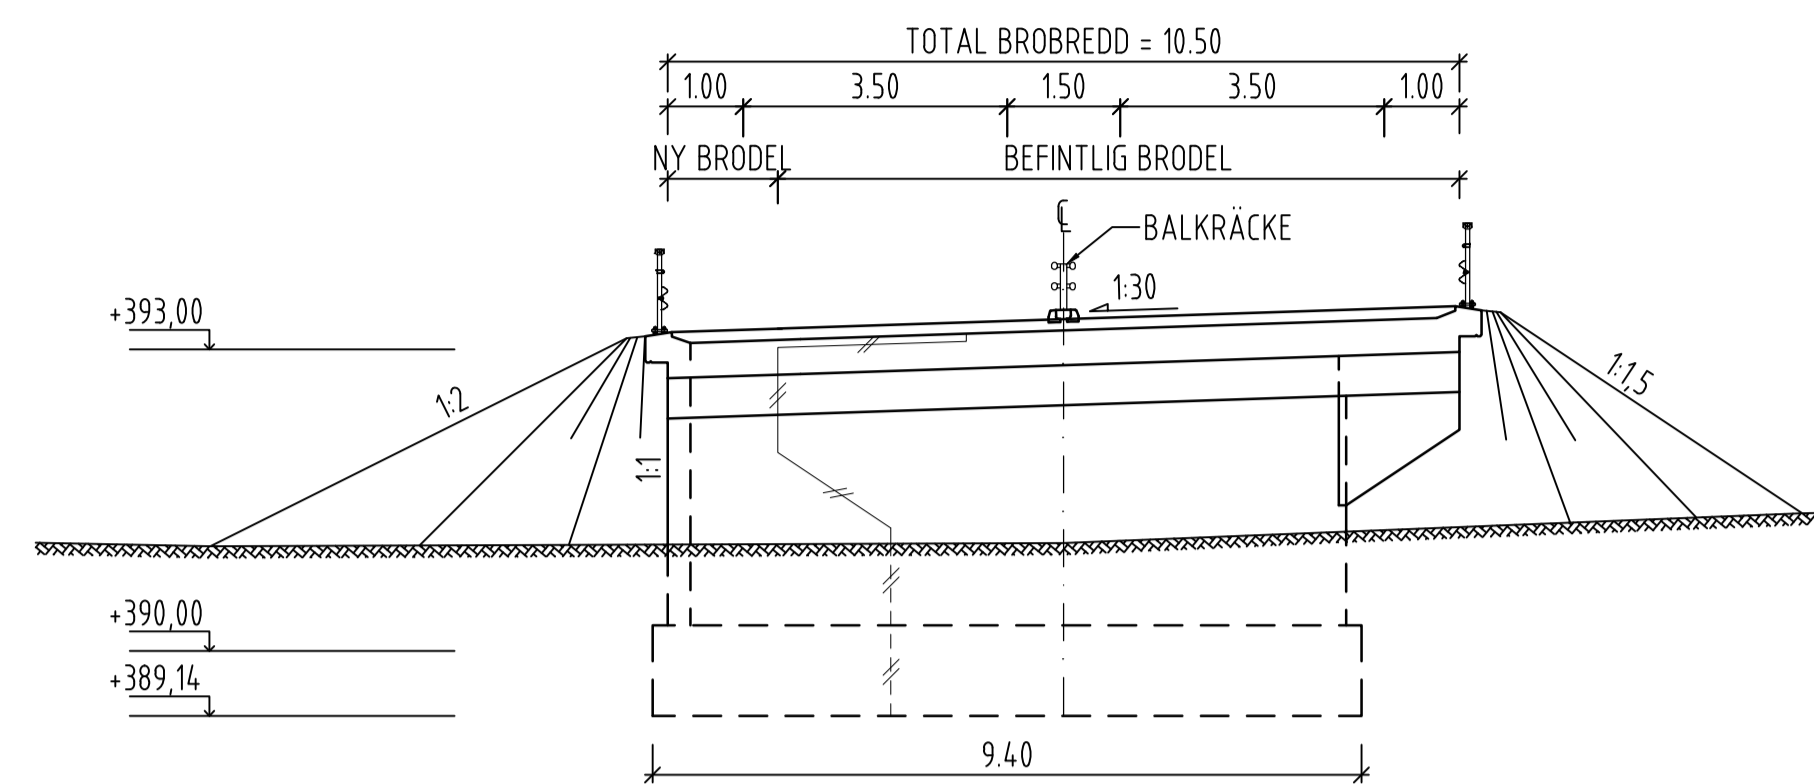

SEKTION B-B
 SKALA 1:100

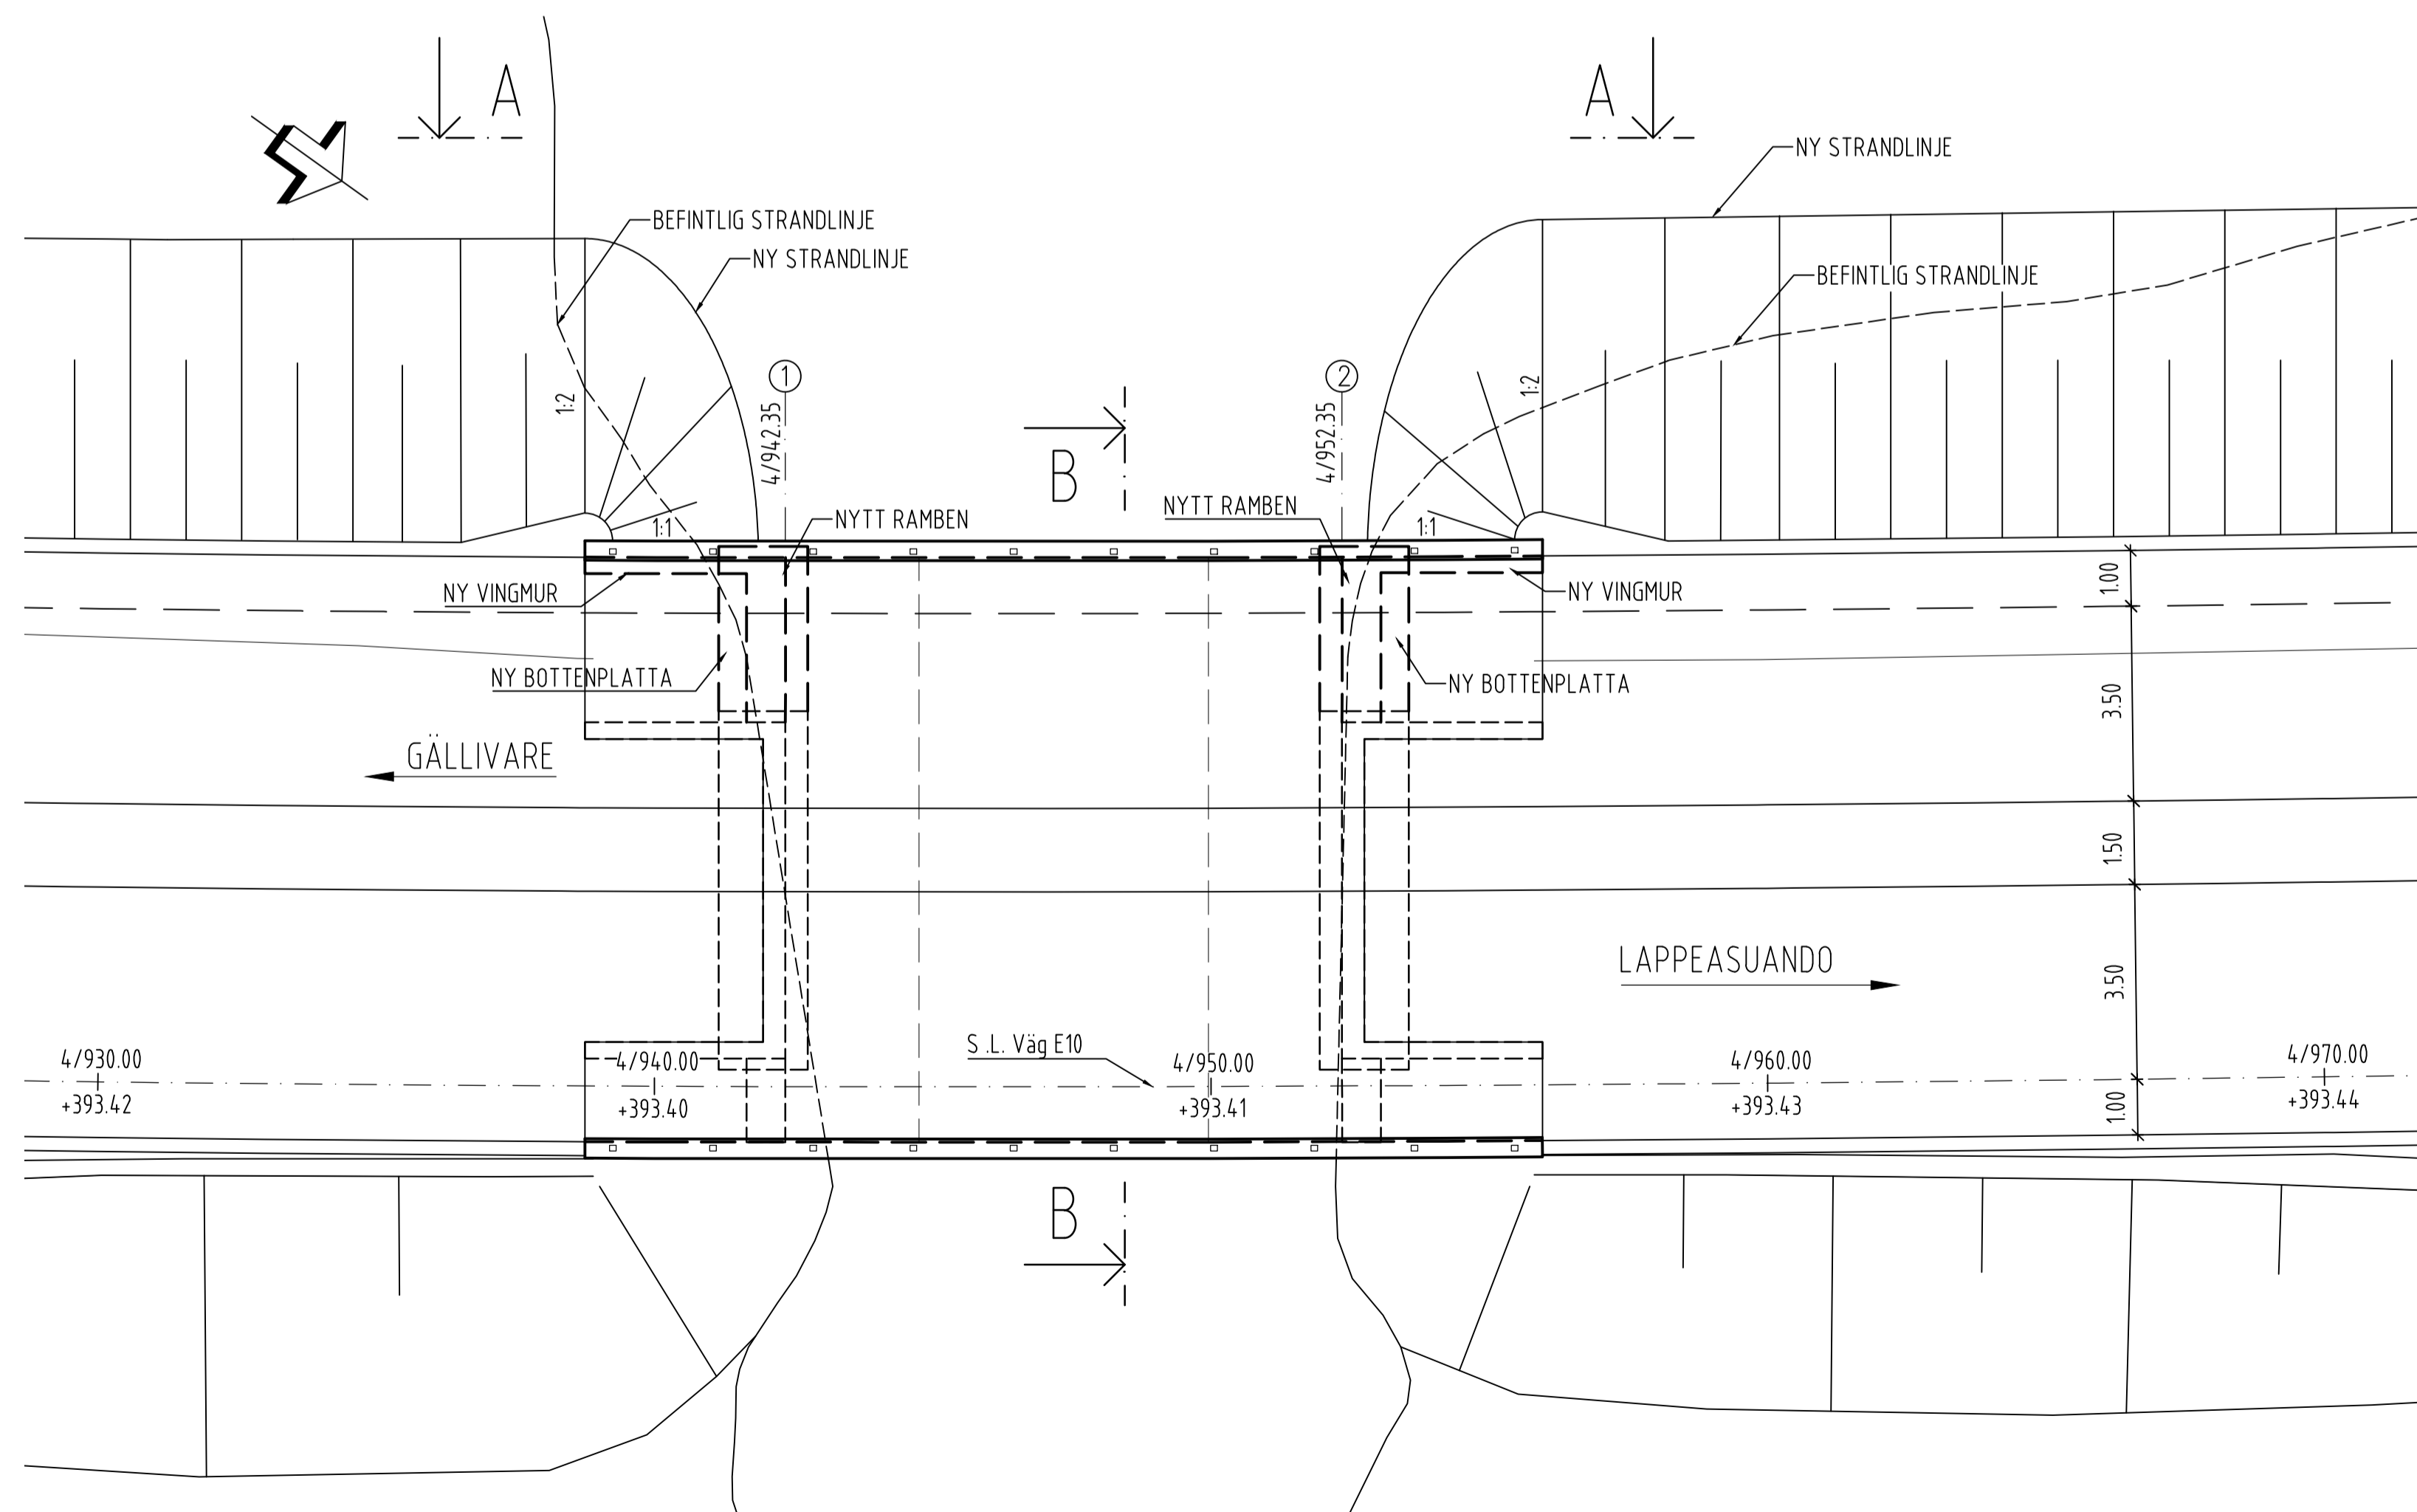


PLAN
 SKALA 1:100

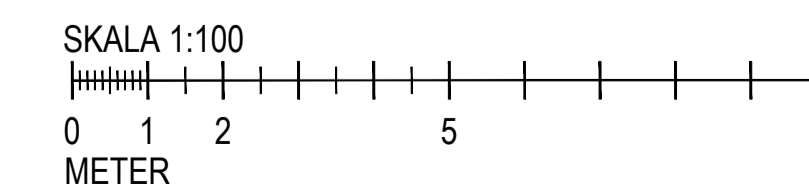


TYP AV PLAN		VÄGPLAN	
GRANSKNINGSSTATUS / SYFTE		FÖR GRANSKNING	
HANDLINGSTYP		GRANSKNINGSHANDLING	
DATUM	2017-10-01	LEVERANS / ÄNDRINGS-PM	
OBJEKT	AVVAKKO-LAPPEASUANDO		
DELOMRÅDE / BANDEL		DELEN AVVAKKO - SKAULO	
ANLÄGGNINGSDDEL		VÄGBRO ÖVER KIVIJOKI	
OBJEKTNUMMER / KM	880950	KONSTRUKTIONNUMMER	25-130-1
BESTÄLLARE	TRAFIKVERKET	LEVERANTÖR	AECOM
SKAPAD AV	M.KOMOSA	UPPDRAGSNUMMER	718234
GODKÄND AV	A.SAE-TANG	AVDELNING	222484
RITNINGSTYP			
PLAN OCH SEKTION			
TEKNIKOMRÅDE / INNEHÅLL			
KONSTRUKTIONER			
BESKRIVNING			
E10			
VÄGBRO, KM 4/930-4/970			
PLAN, ELEVATION OCH SEKTION			
SKALA	1:100	FORMAT	A1
RITNINGNUMMER	1 41 K 20 95	BLAD	NÄSTA BLAD
		BET	


ALLMÄNNA ANVISNINGAR
 PLANSYSTEM SWEREF 991330
 HÖJD SYSTEM RH 2000
 REGELVERK
 BRON UTFÖRS OCH
 DIMENSIONERAS ENLIGT
 KRAV BROBYGGANDE

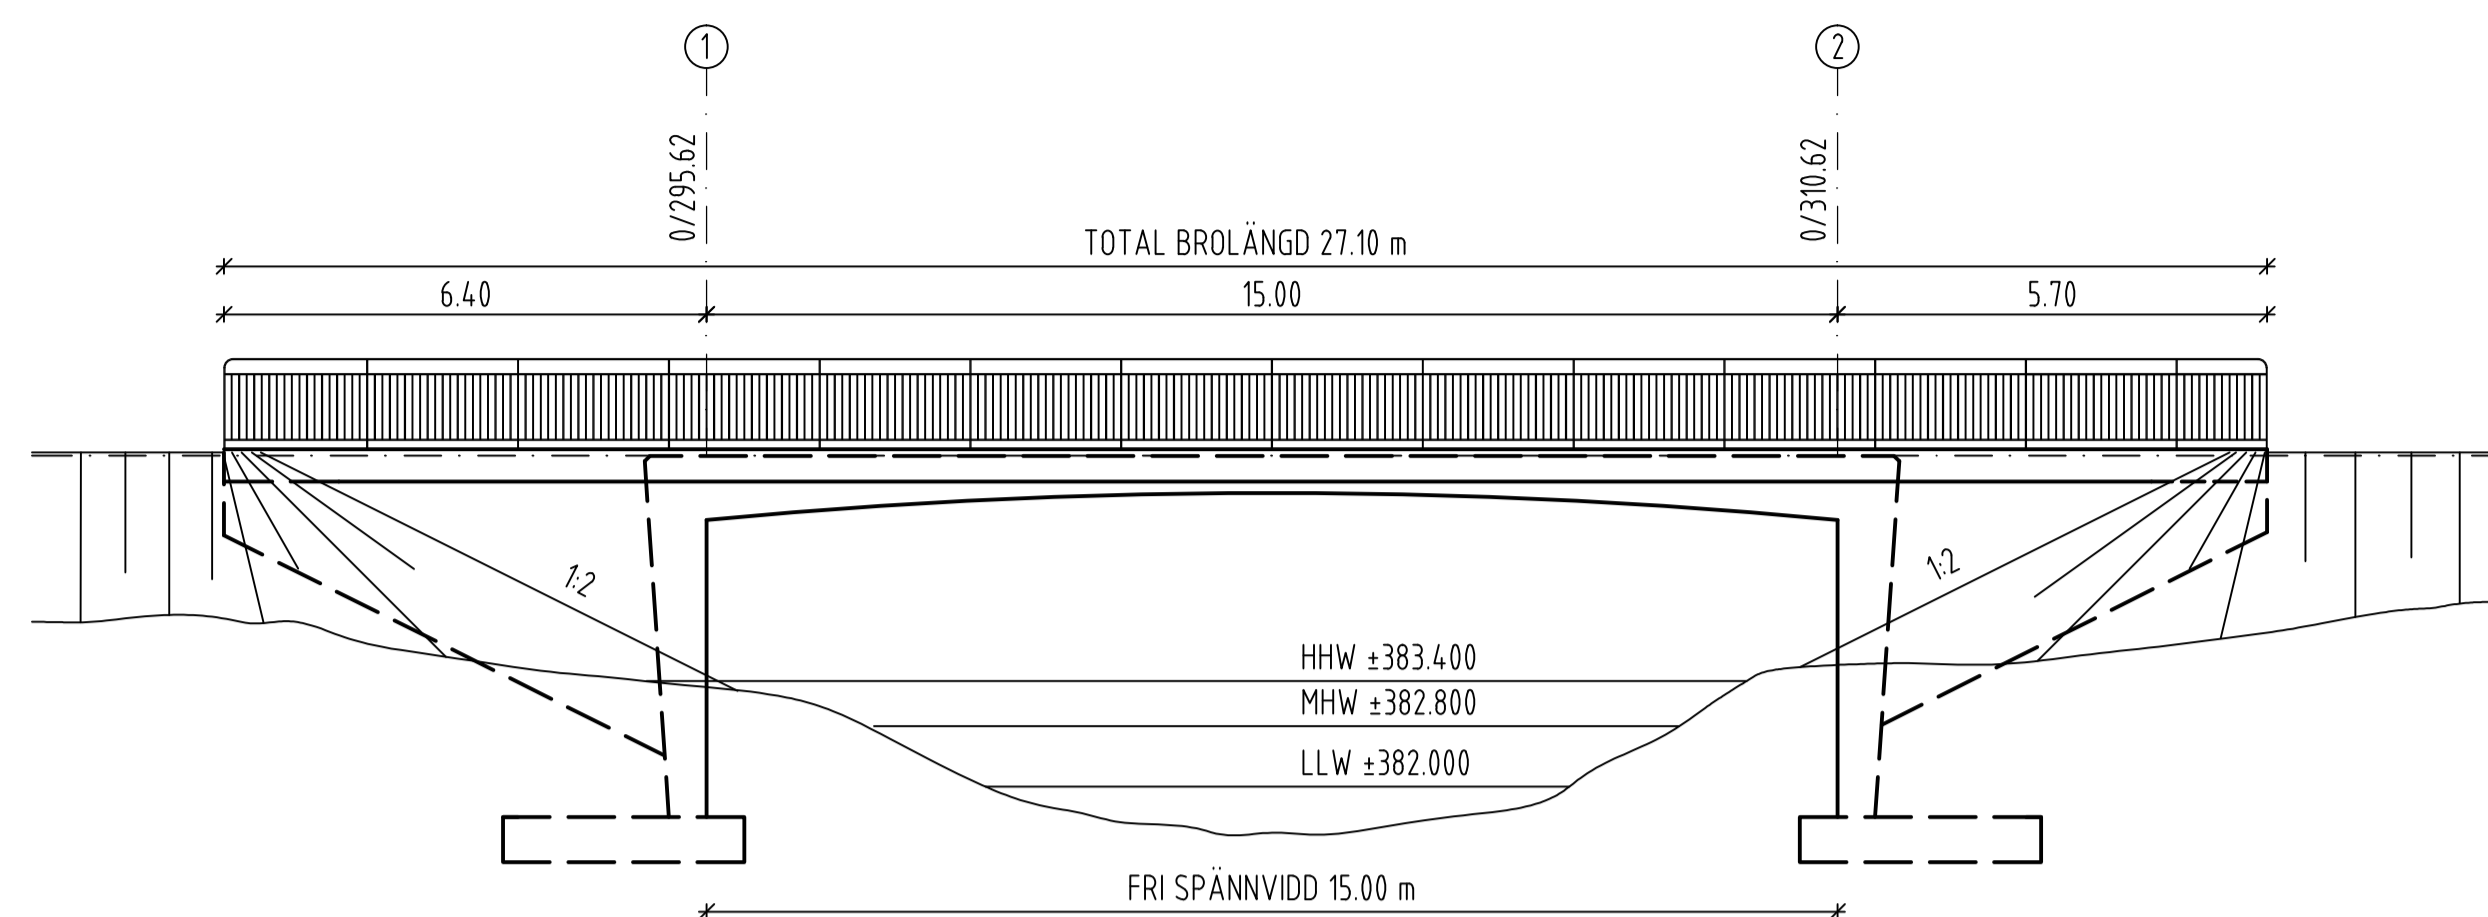


ELEVATION A-A
 SKALA 1:100

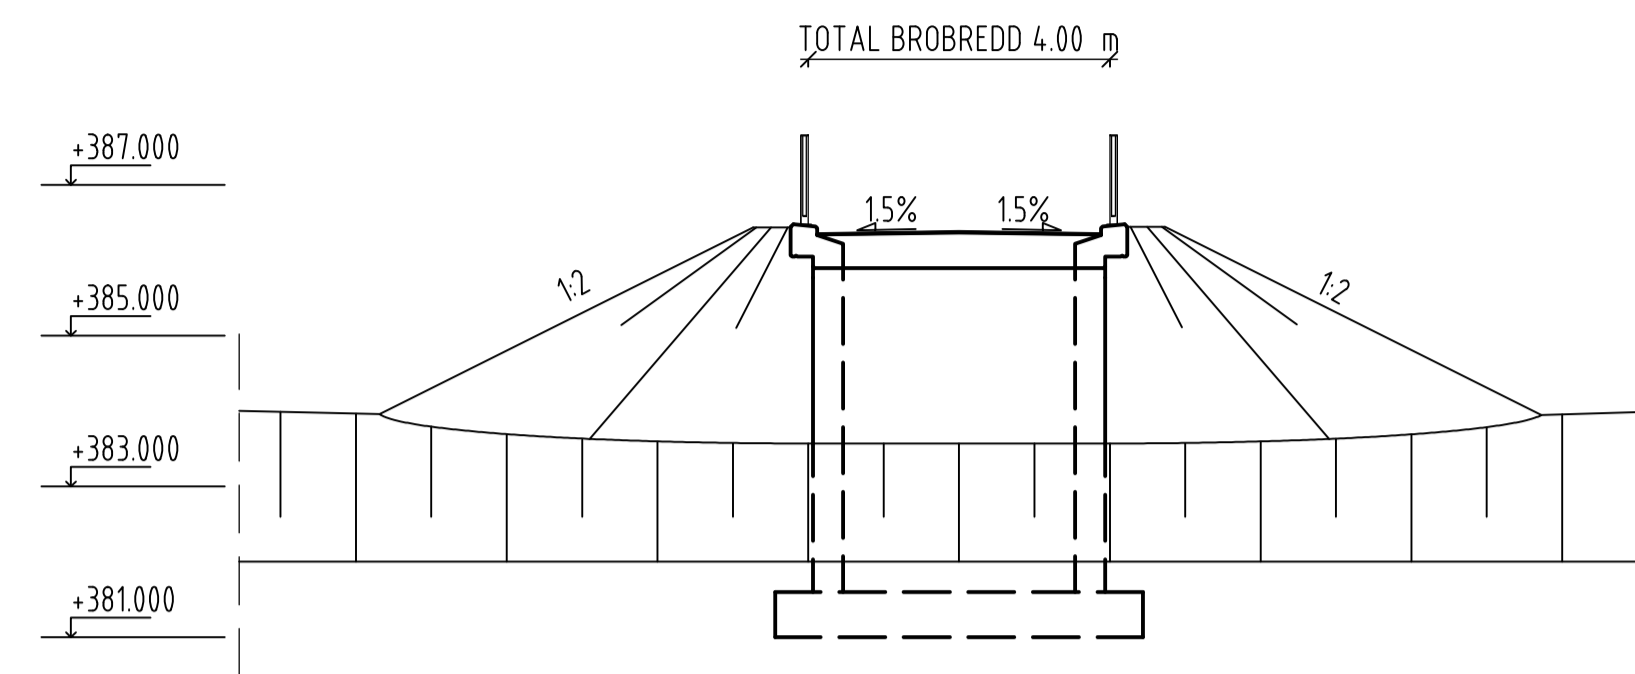

SEKTION B-B
 SKALA 1:100




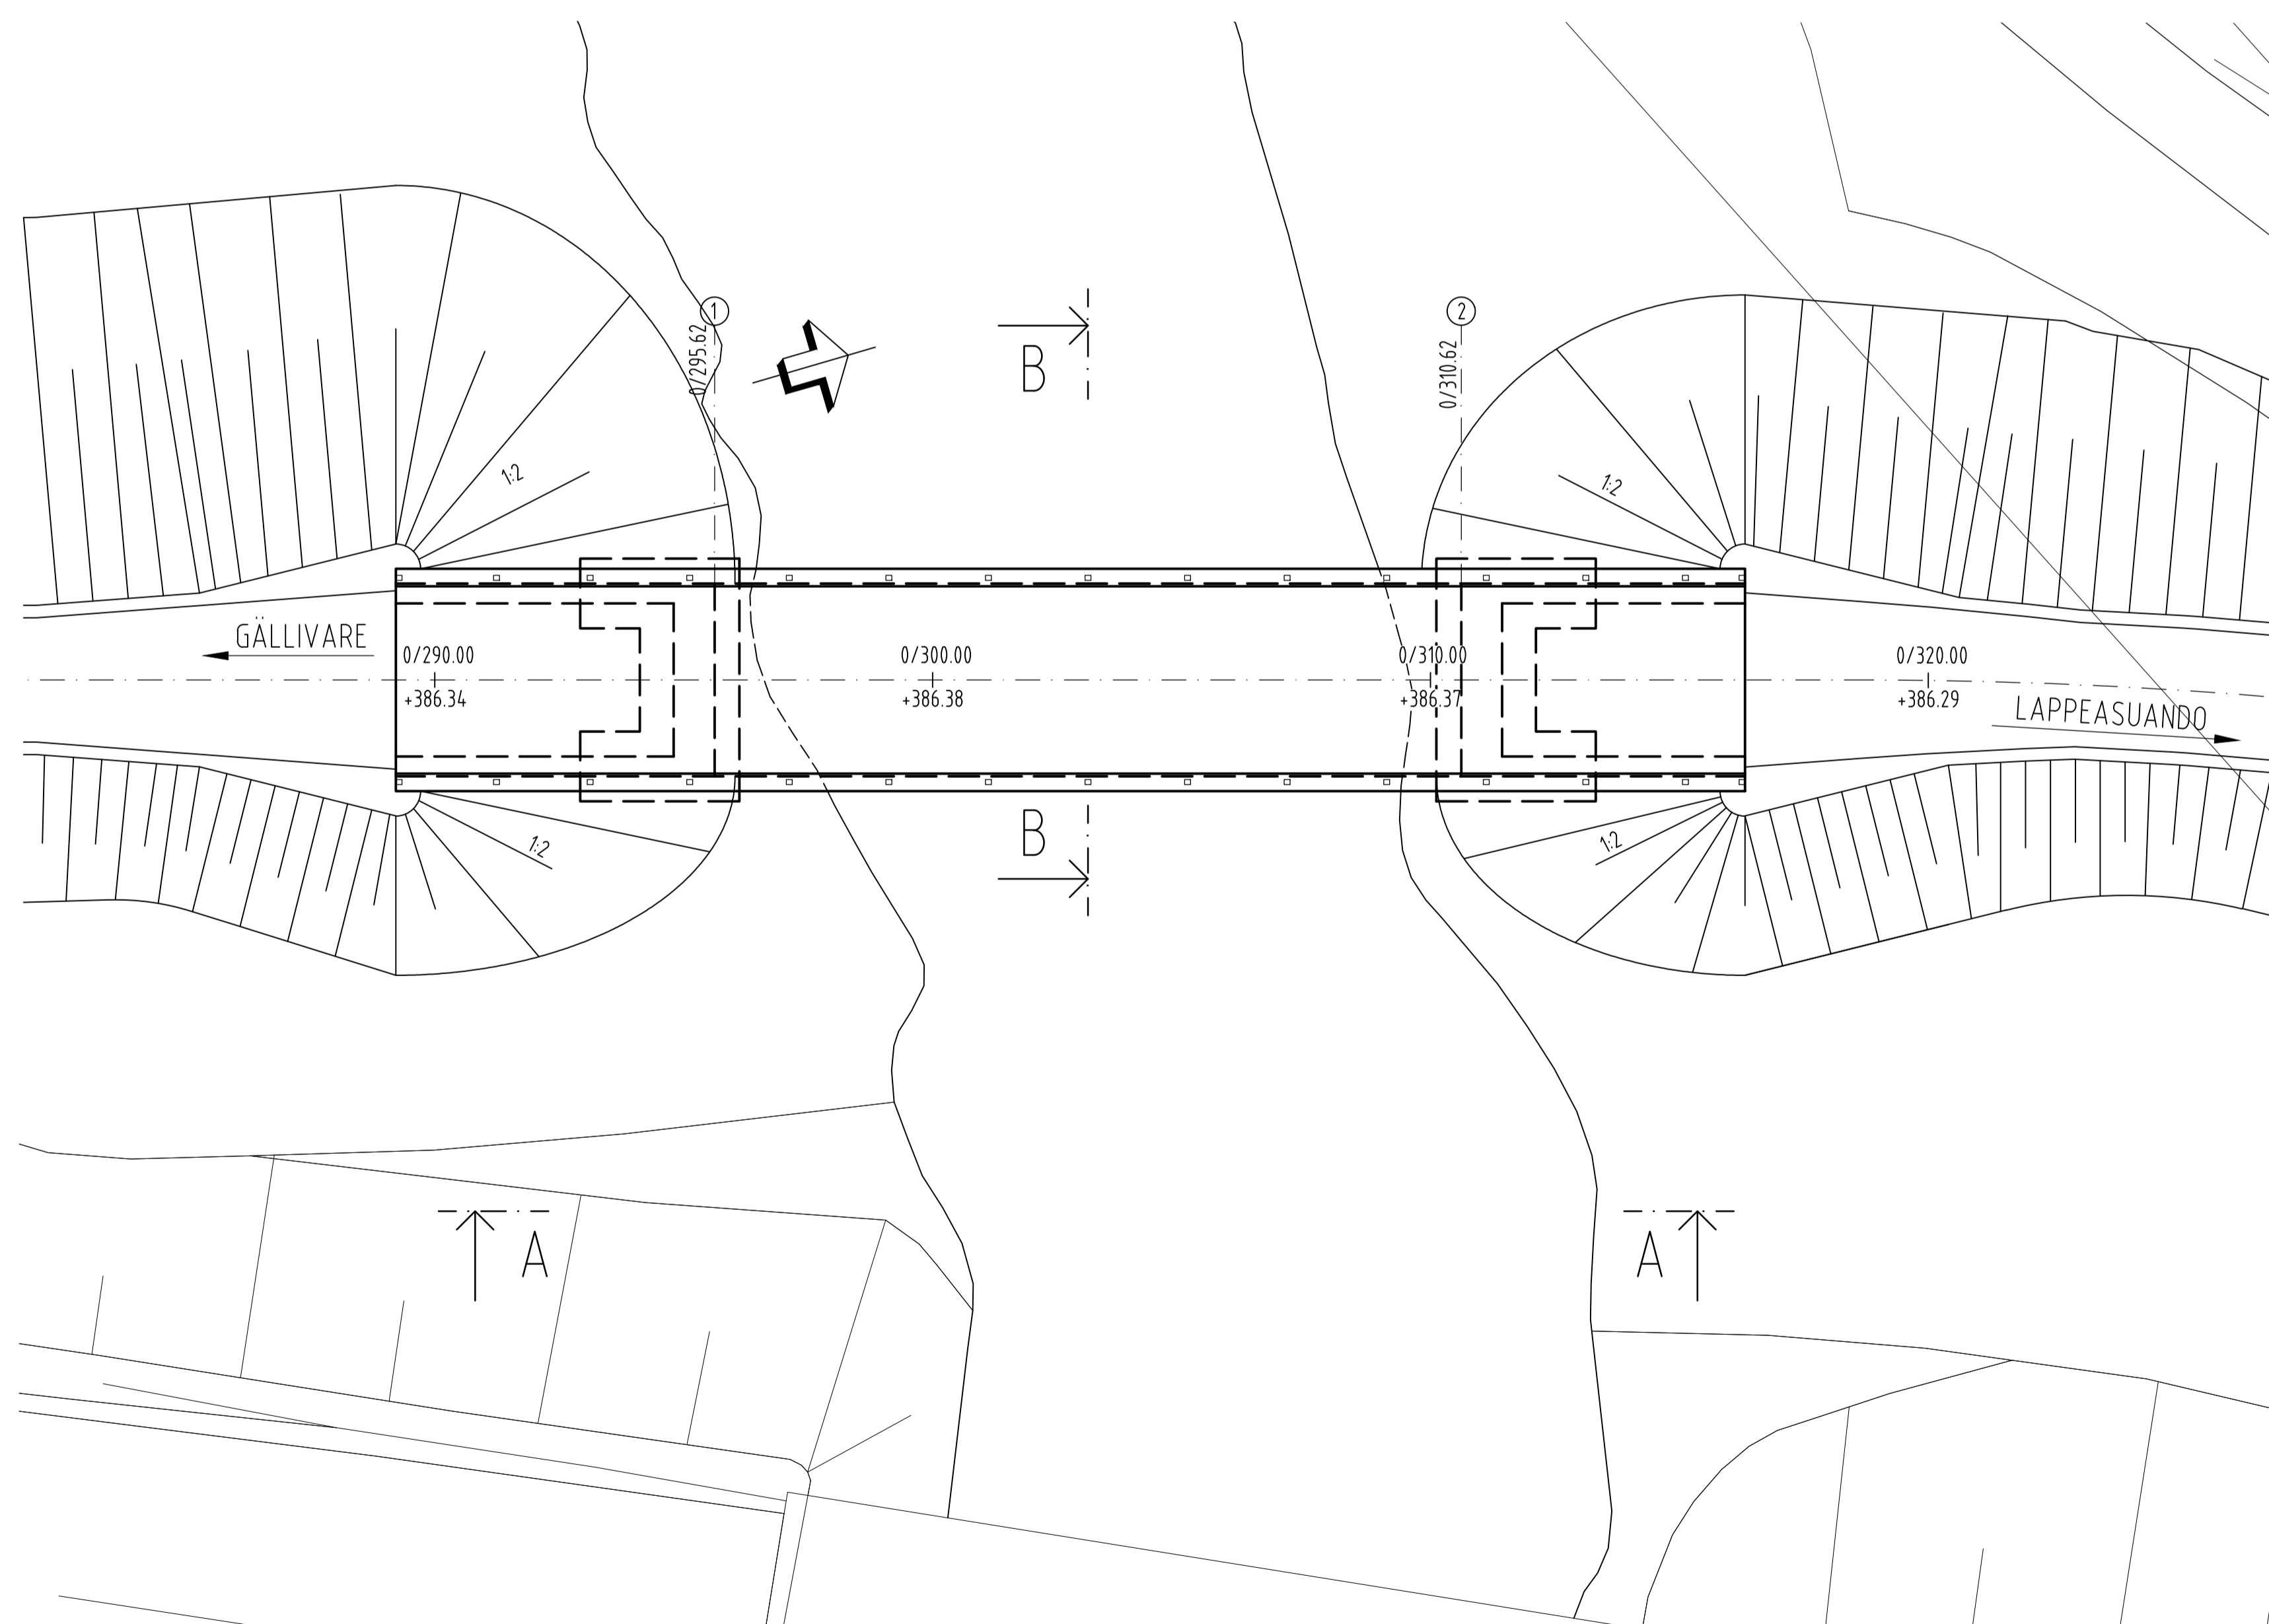


PLAN
 SKALA 1:100

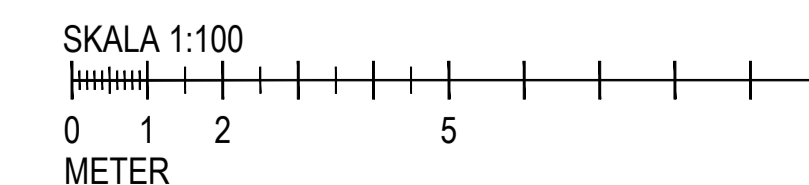





TYP AV PLAN		VÄGPLAN	
GRANSKNINGSSTATUS / SYFTE		FÖR GRANSKNING	
HANDLINGSTYP		GRANSKNINGSHANDLING	
DATUM	2017-10-01	LEVERANS / ÄNDRINGS-PM	
OBJEKT	AVVAKKO-LAPPEASUANDO		
DELOMRÅDE / BANDEL		DELEN AVVAKKO - SKAULO	
ANLÄGGNINGSDIAGRAM		GC BRO ÖVER SOUTUKOSKI	
OBJEKTNUMMER / KM	880950	KONSTRUKTIONNUMMER	100-861-1
BESTÄLLARE	TRAFIKVERKET	LEVERANTÖR	AECOM
SKAPAD AV	M.KOMOSA	UPPDRAGSNUMMER	718234
GRANSKAD AV	A.SAE-TANG	AVDELNING	
RITNINGSTYP		PLAN OCH SEKTION	
TEKNIKOMRÅDE / INNEHÅLL		KONSTRUKTIONER	
BESKRIVNING		E10 GANG- OCH CYKELBRO, KM 0/290-0/320 PLAN, ELEVATION OCH SEKTION	
SKALA	1:100	FORMAT	A1
RITNINGNUMMER	1 42 K 20 99	BLAD	NÄSTA BLAD
		BET	

ALLMÄNNA ANVISNINGAR
 PLANSYSTEM SWEREF 991330
 HÖJD SYSTEM RH 2000
 REGELVERK
 BRON UTFÖRS OCH
 DIMENSIONERAS ENLIGT
 KRAV BROBYGGANDE.

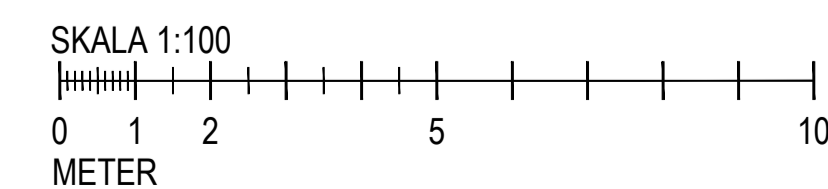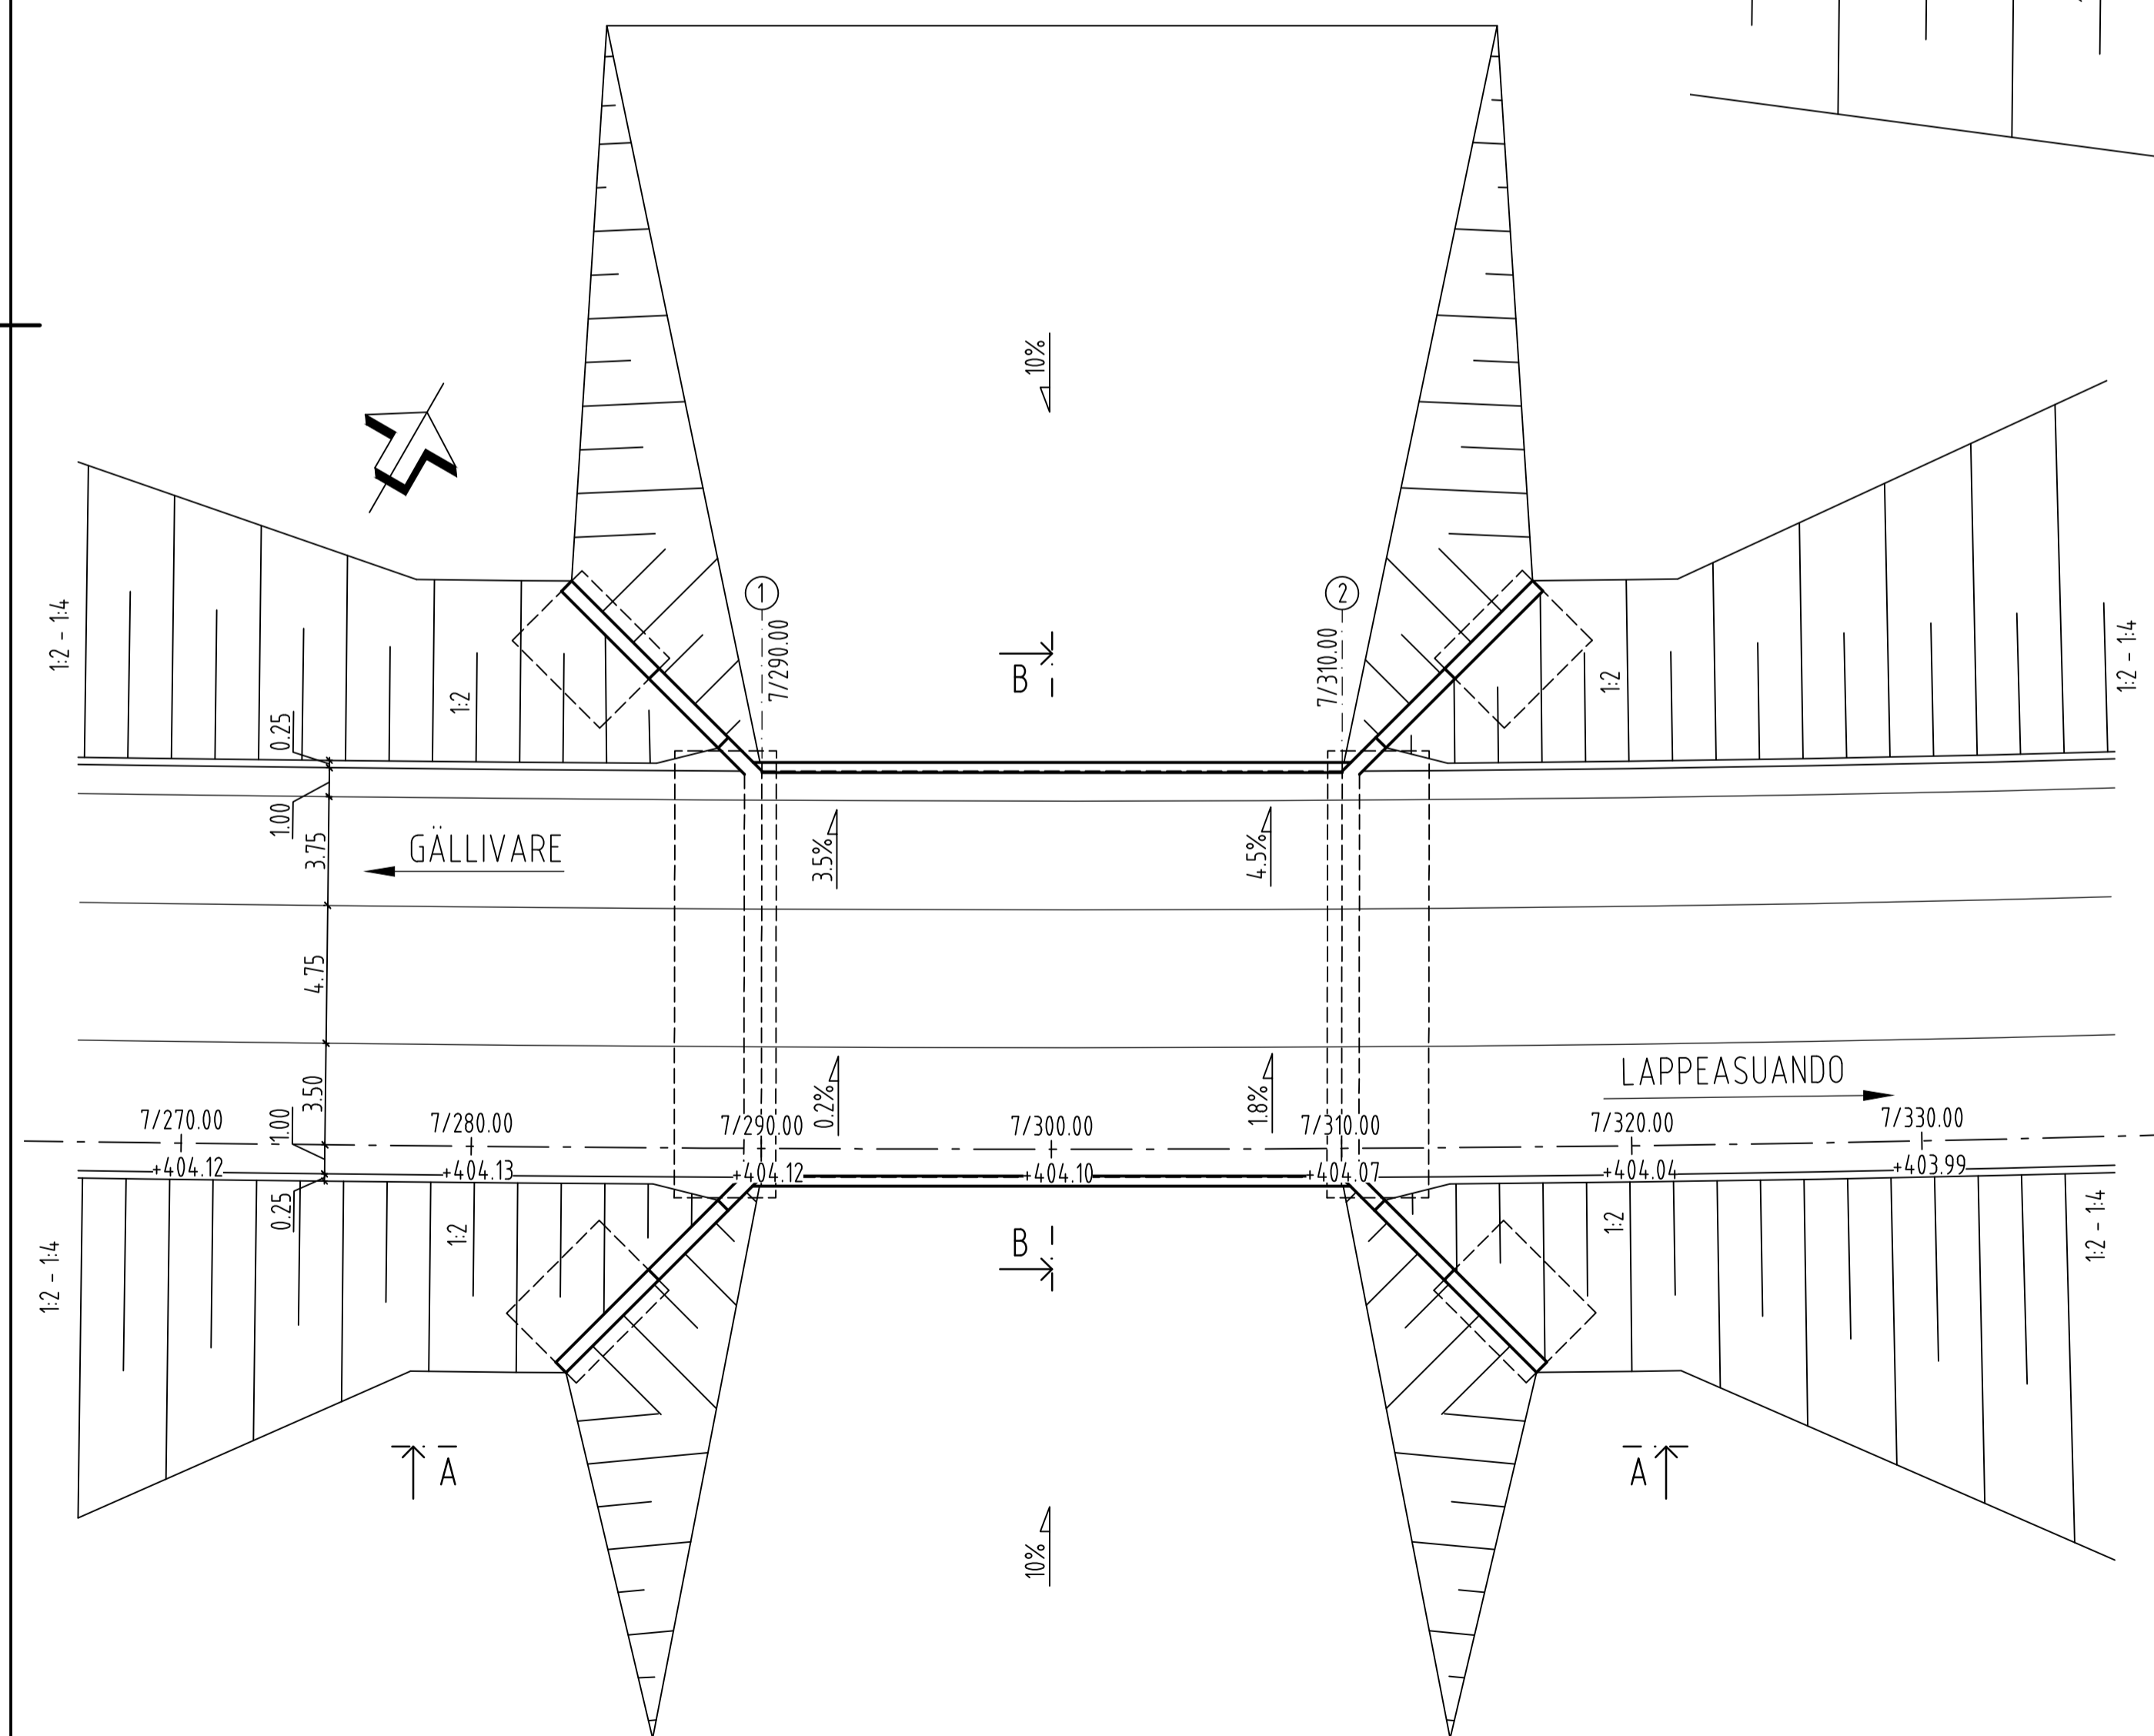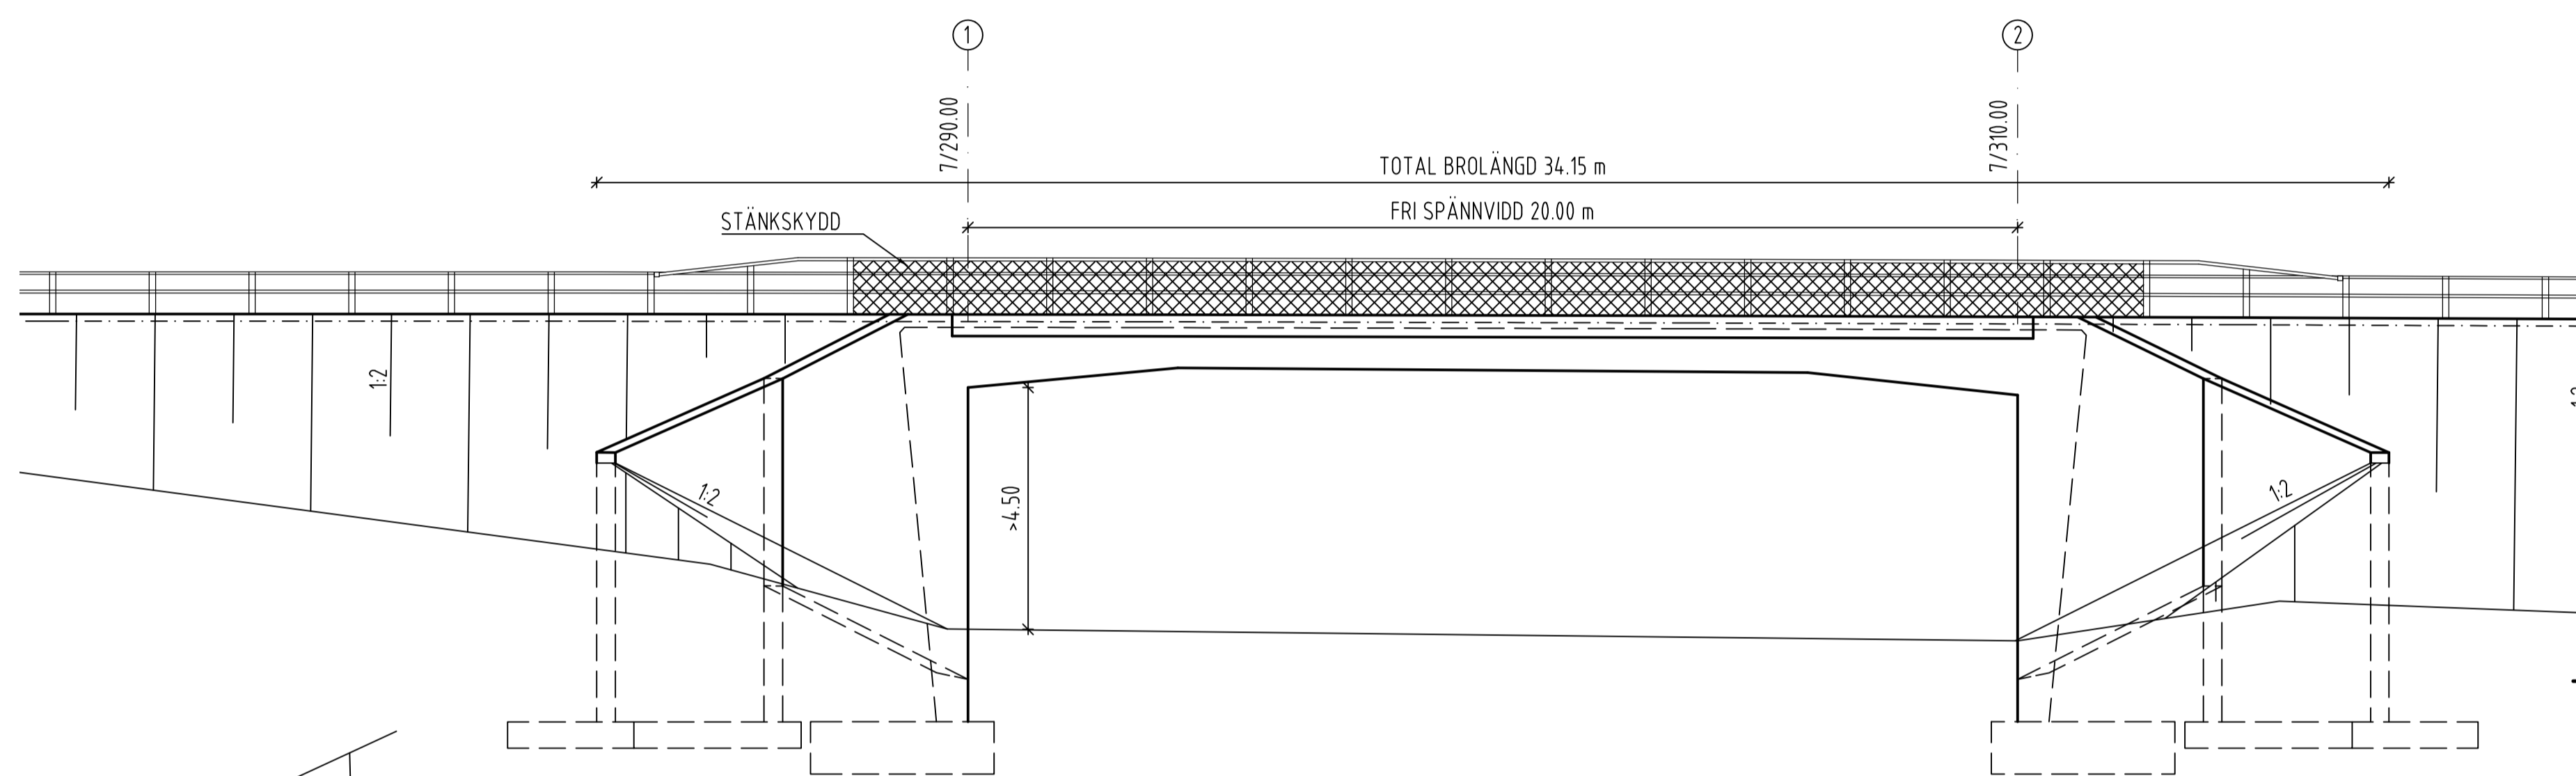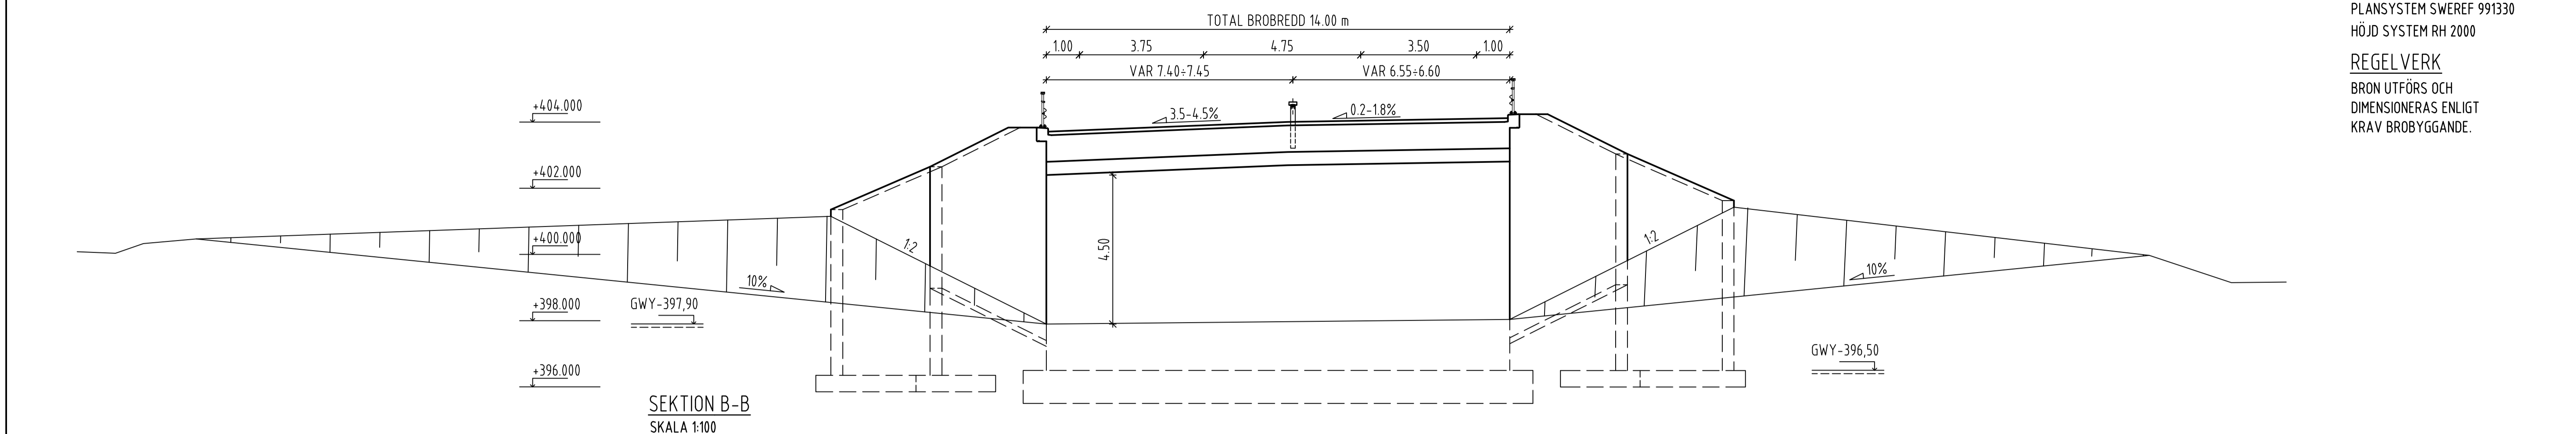

TYP AV PLAN			VÄGPLAN		
GRANSKNINGSSTATUS / SYFTE			FÖR GRANSKNING		
HANDLINGSTYP			GRANSKNINGSHANDLING		
DATUM		2017-10-01	LEVERANS / ÄNDRINGS-PM		
OBJEKT			AVVAKKO-LAPPEASUANDO		
DELOMRÅDE / BANDEL			DELEN AVVAKKO - SKAULO		
ANLÄGGNINGSDDEL			BRO FÖR VILTPASSAGE VID KM 7/300		
OBJEKTNUMMER / KM		880950	KONSTRUKTIONSNUMMER		100-860-1
BESTÄLLARE		TRAFIKVERKET	LEVERANTÖR		AECOM
SKAPAD AV		M.KOMOSA	UPPDRAGSNUMMER		718234
GODKÄND AV		A.SAE-TANG	AVDELNING		
RITNINGSTYP			PLAN OCH SEKTION		
TEKNIKOMRÅDE / INNEHÅLL			KONSTRUKTIONER		
BESKRIVNING			E10		
			BRO FÖR VILTPASSAGE, KM7/280-7/320		
			PLAN, ELEVATION OCH SEKTION		
SKALA		1:100	FORMAT		A1
RITINGSNUMMER		1 43 K 20 99	BLAD		
			NÄSTA BLAD		
			BET		

ALLMÄNNA ANVISNINGAR
 PLANSYSTEM SWEREF 991330
 HÖJD SYSTEM RH 2000
 REGELVERK
 BRON UTFÖRS OCH
 DIMENSIONERAS ENLIGT
 KRAV BROBYGGANDE.

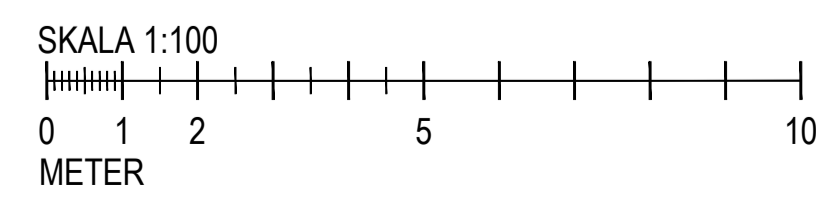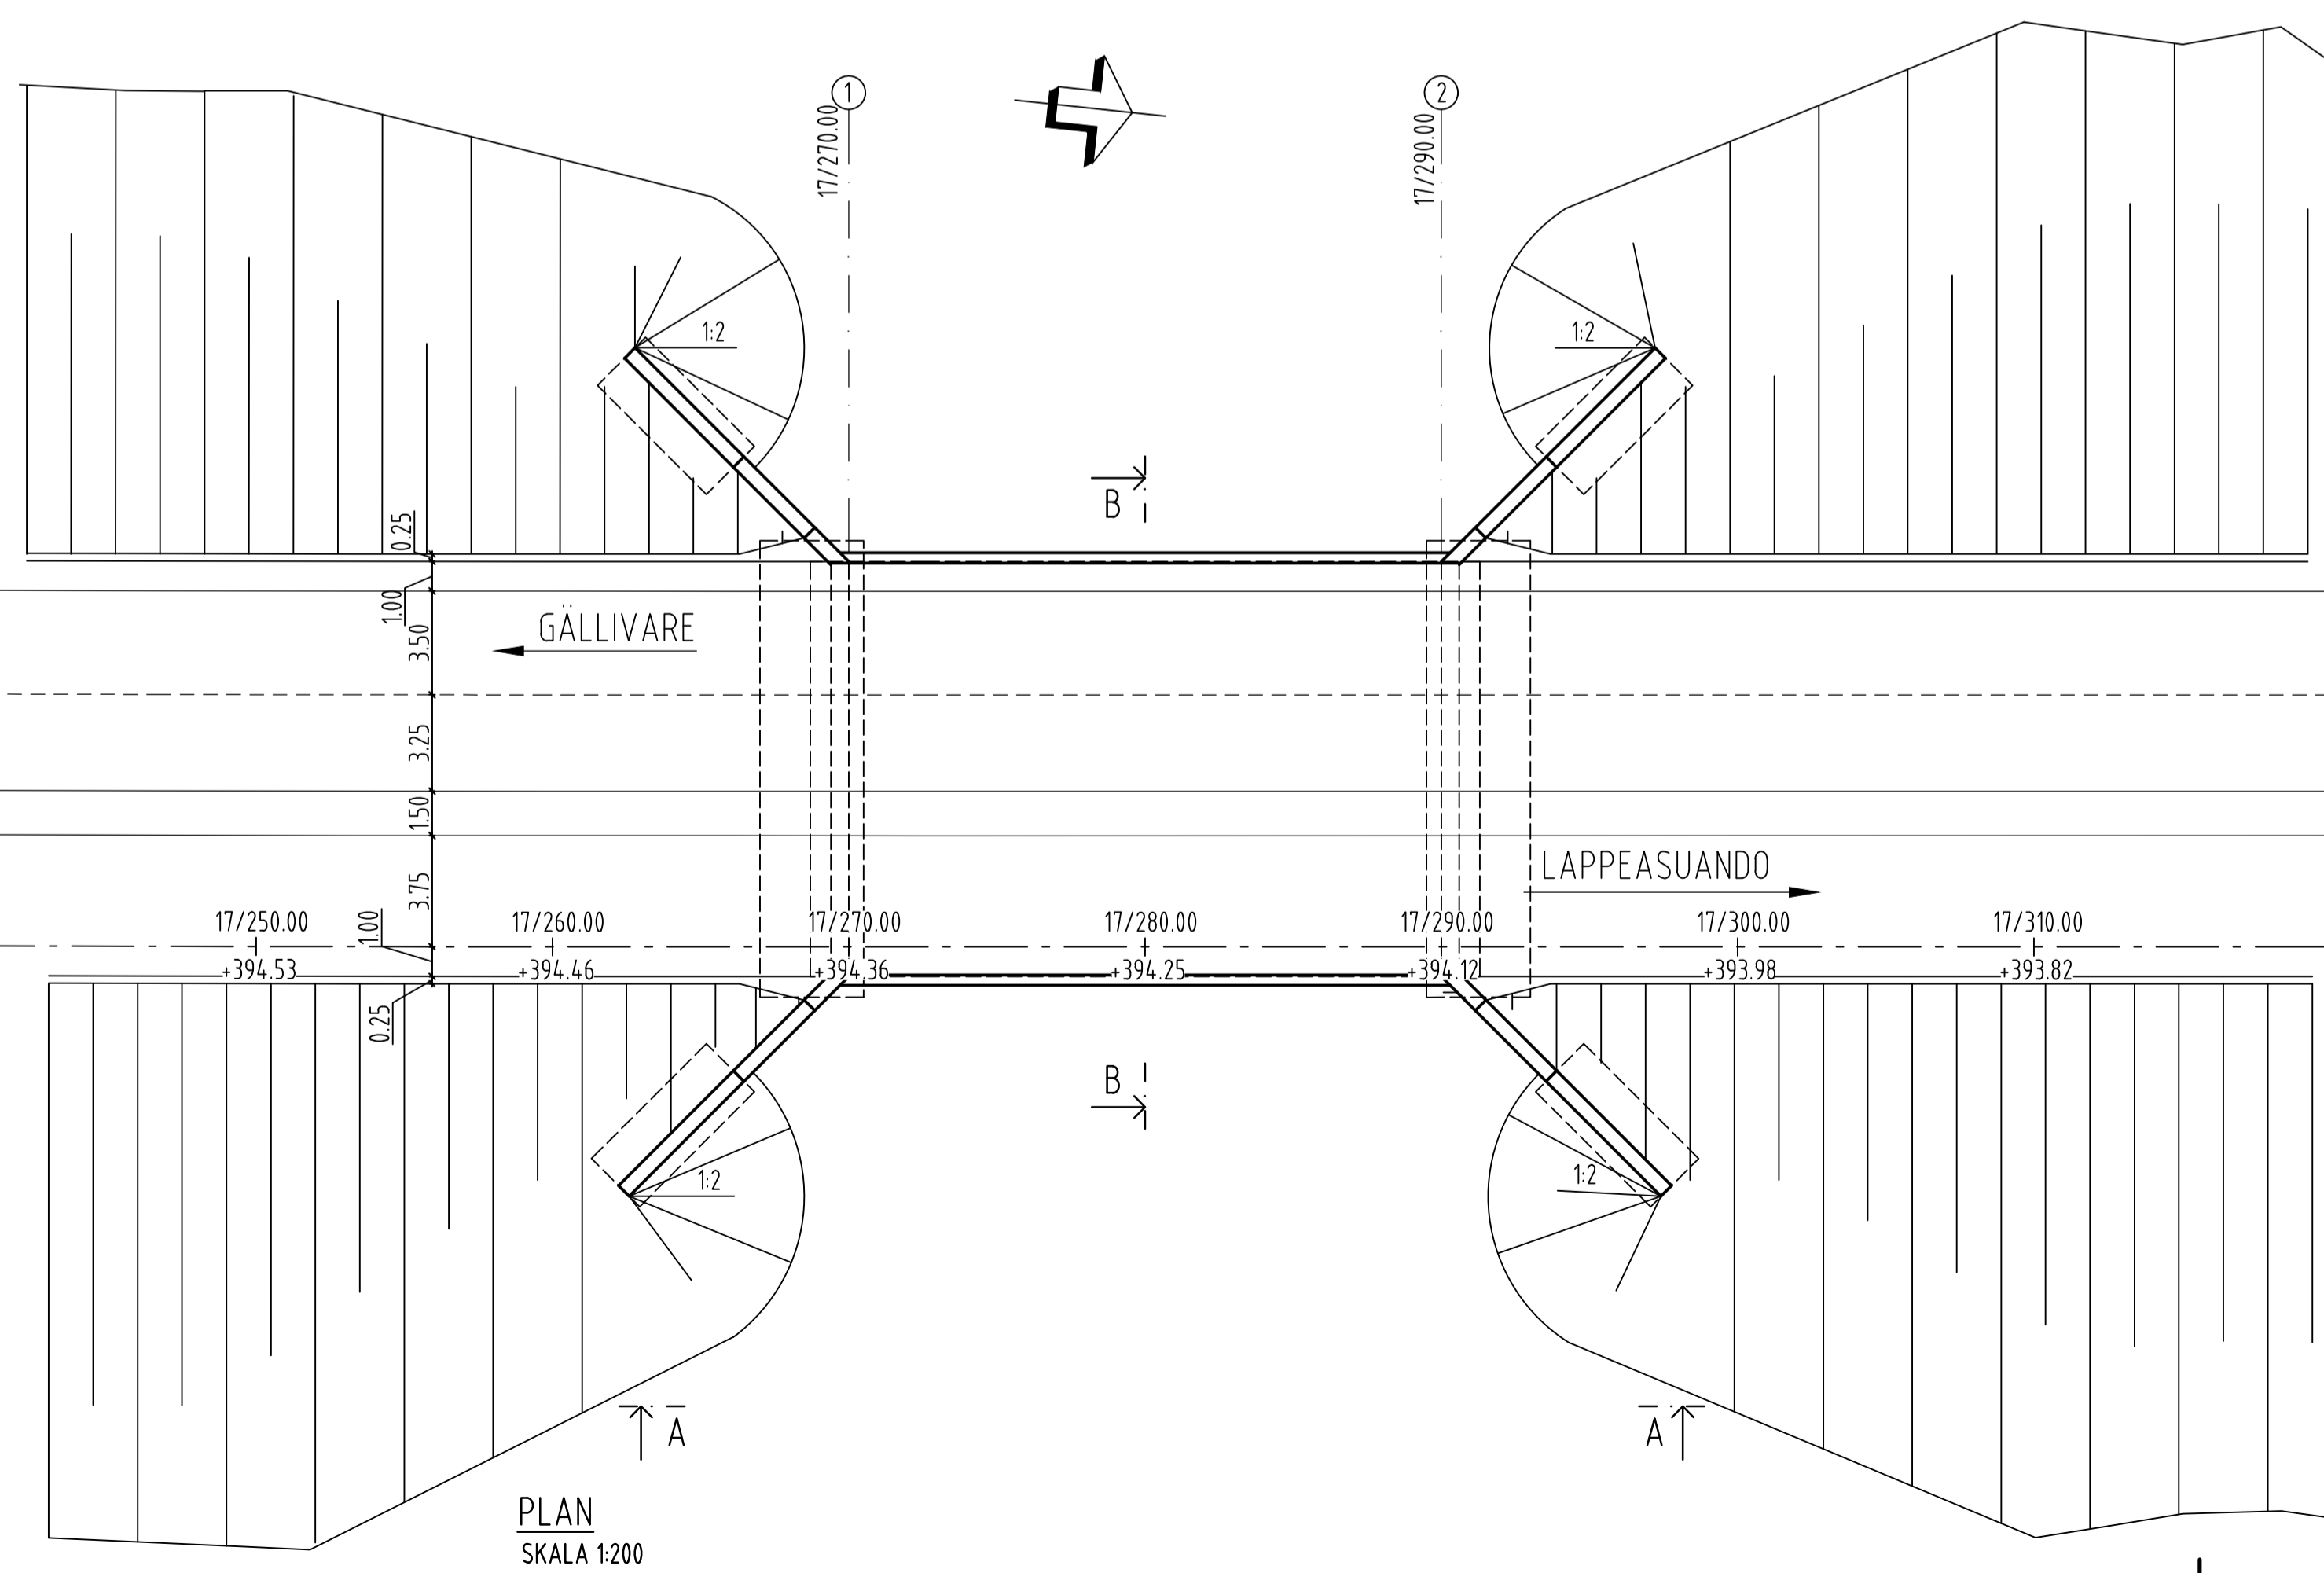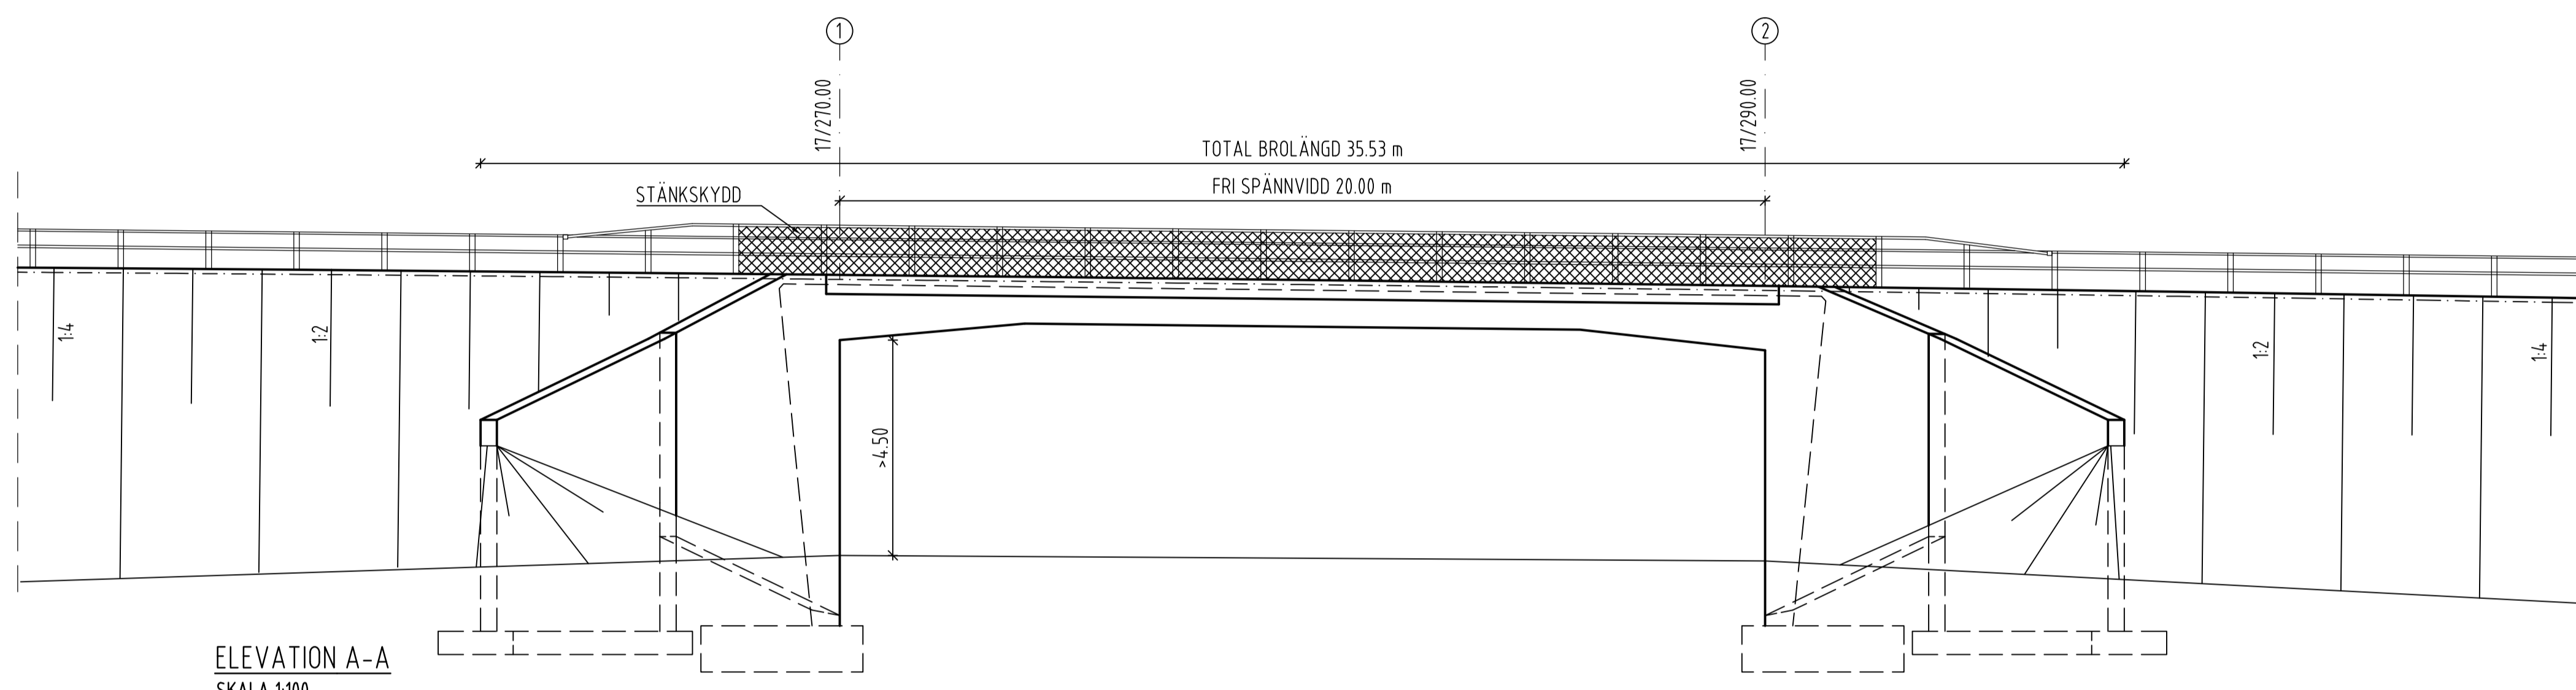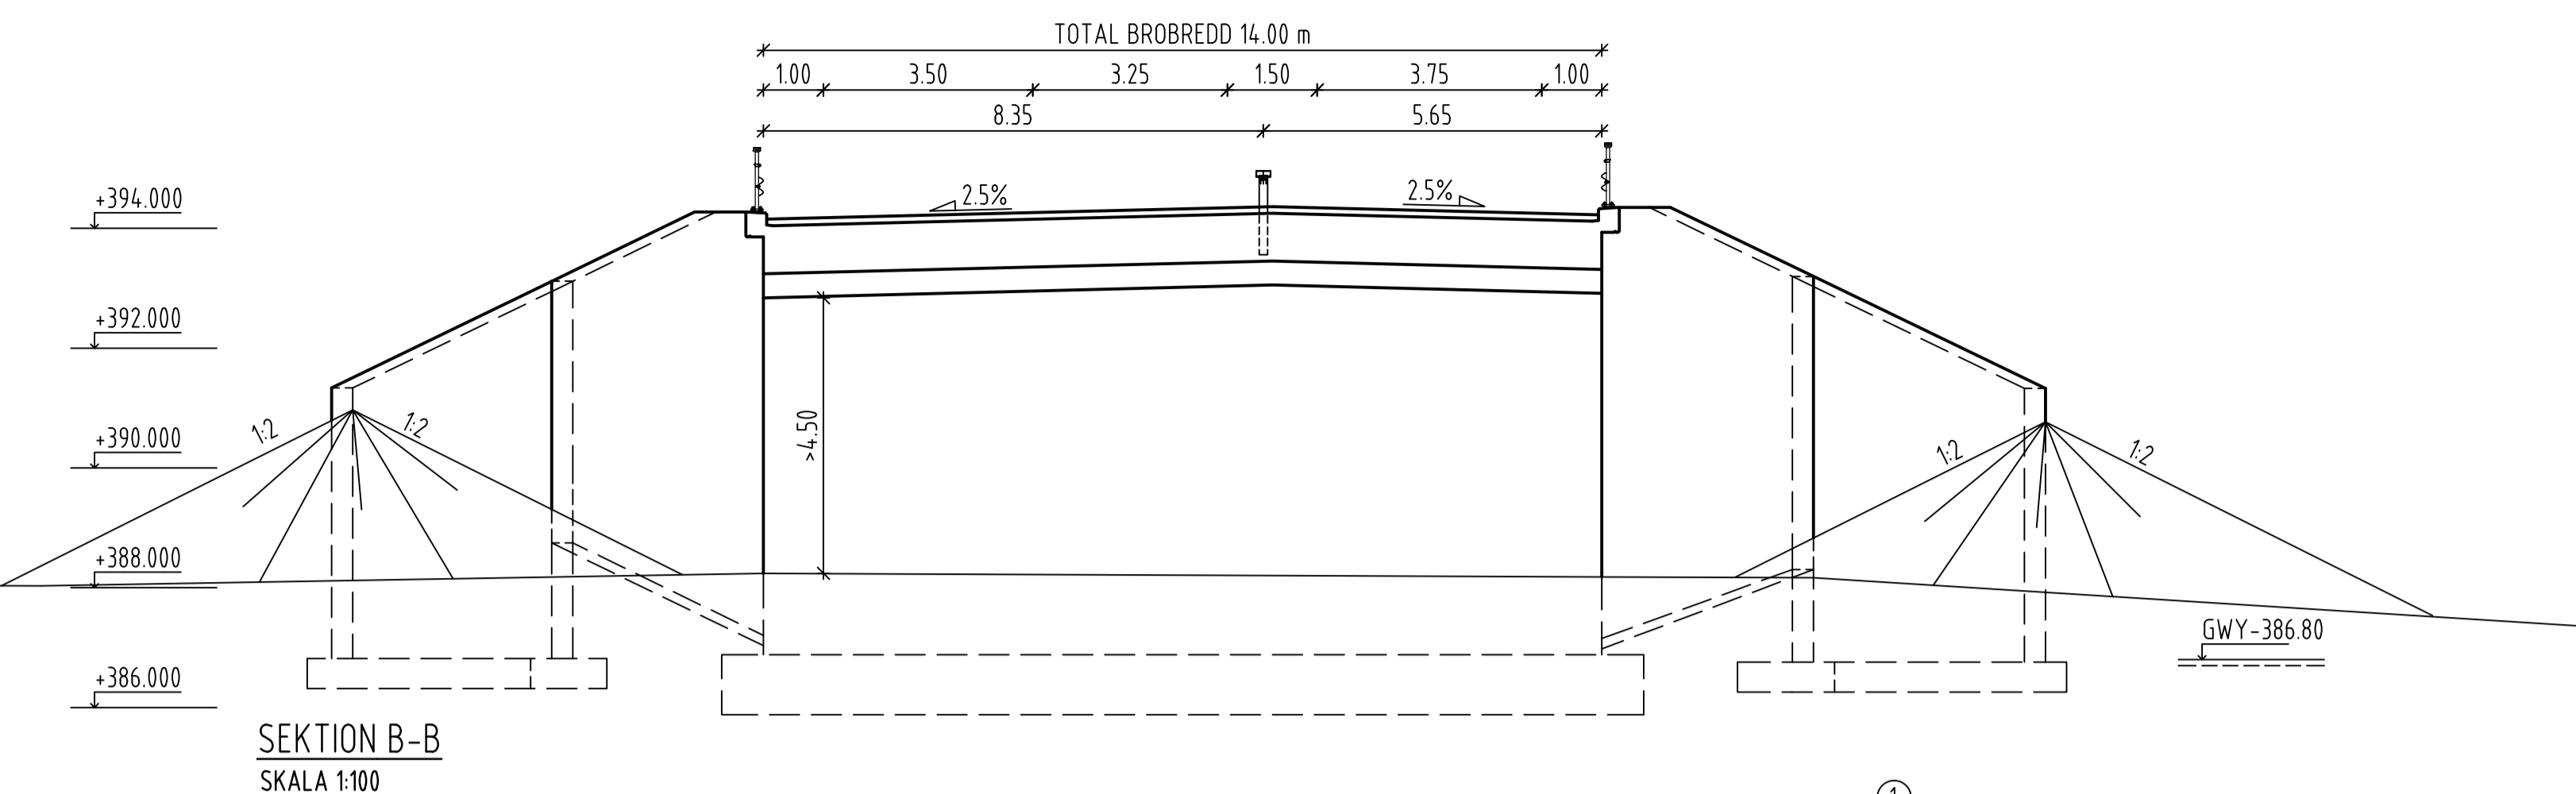

TYP AV PLAN		VÄGPLAN	
GRANSKNINGSSTATUS / SYFTE		FÖR GRANSKNING	
HANDLINGSTYP		GRANSKNINGSHANDLING	
DATUM	2017-10-01	LEVERANS / ÄNDRINGS-PM	
OBJEKT	ÄVVAKKO-LAPPEASUANDO		
DELOMRÅDE / BANDEL	DELEN SKAULO - LAPPEASUANDO		
ANLÄGGNINGSDDEL	BRO FÖR VILTPASSAGE VID KM 17/280		
OBJEKTNUMMER / KM	880950	KONSTRUKTIONNUMMER	100-862-1
BESTÄLLARE	TRAFIKVERKET	LEVERANTÖR	AECOM
SKAPAD AV	M.KOMOSA	UPPDRAGSNUMMER	718234
GODKÄND AV	A.SAE-TANG	AVDELNING	
RITNINGSTYP	PLAN OCH SEKTION		
TEKNIKOMRÅDE / INNEHÅLL	KONSTRUKTIONER		
BESKRIVNING	E10 BRO FÖR VILTPASSAGE, KM 17/260-17/300 PLAN, ELEVATION OCH SEKTION		
SKALA	1:100	FORMAT	A1
RITNINGNUMMER	2 44 K 20 99	BLAD	NÄSTA BLAD BET


XREF: DMS543514240299 2017-05-31 13:32
 DMS543514240299 2017-05-31 13:32
 DMS543514240299 2017-05-31 13:32

FIL: C:\WORKING\AKS\UKURS\IE\EM\INFRASTRUCTURE\4442090.DWG PLOTTAD: 2017-10-25 AV ANVÄNDARE ANGEIWA.KISLIK


ALLMÄNNA ANVISNINGAR

FÖRESKRIFTER
BRON UTFÖRS OCH DIMENSIONERAS ENLIGT TDOK 2016:0204, KRAV BROBYGGANDE


KOORDINATSYSTEM
SYSTEM I PLAN: SWEREF 99 20 15
SYSTEM I HÖJD: RH 2000

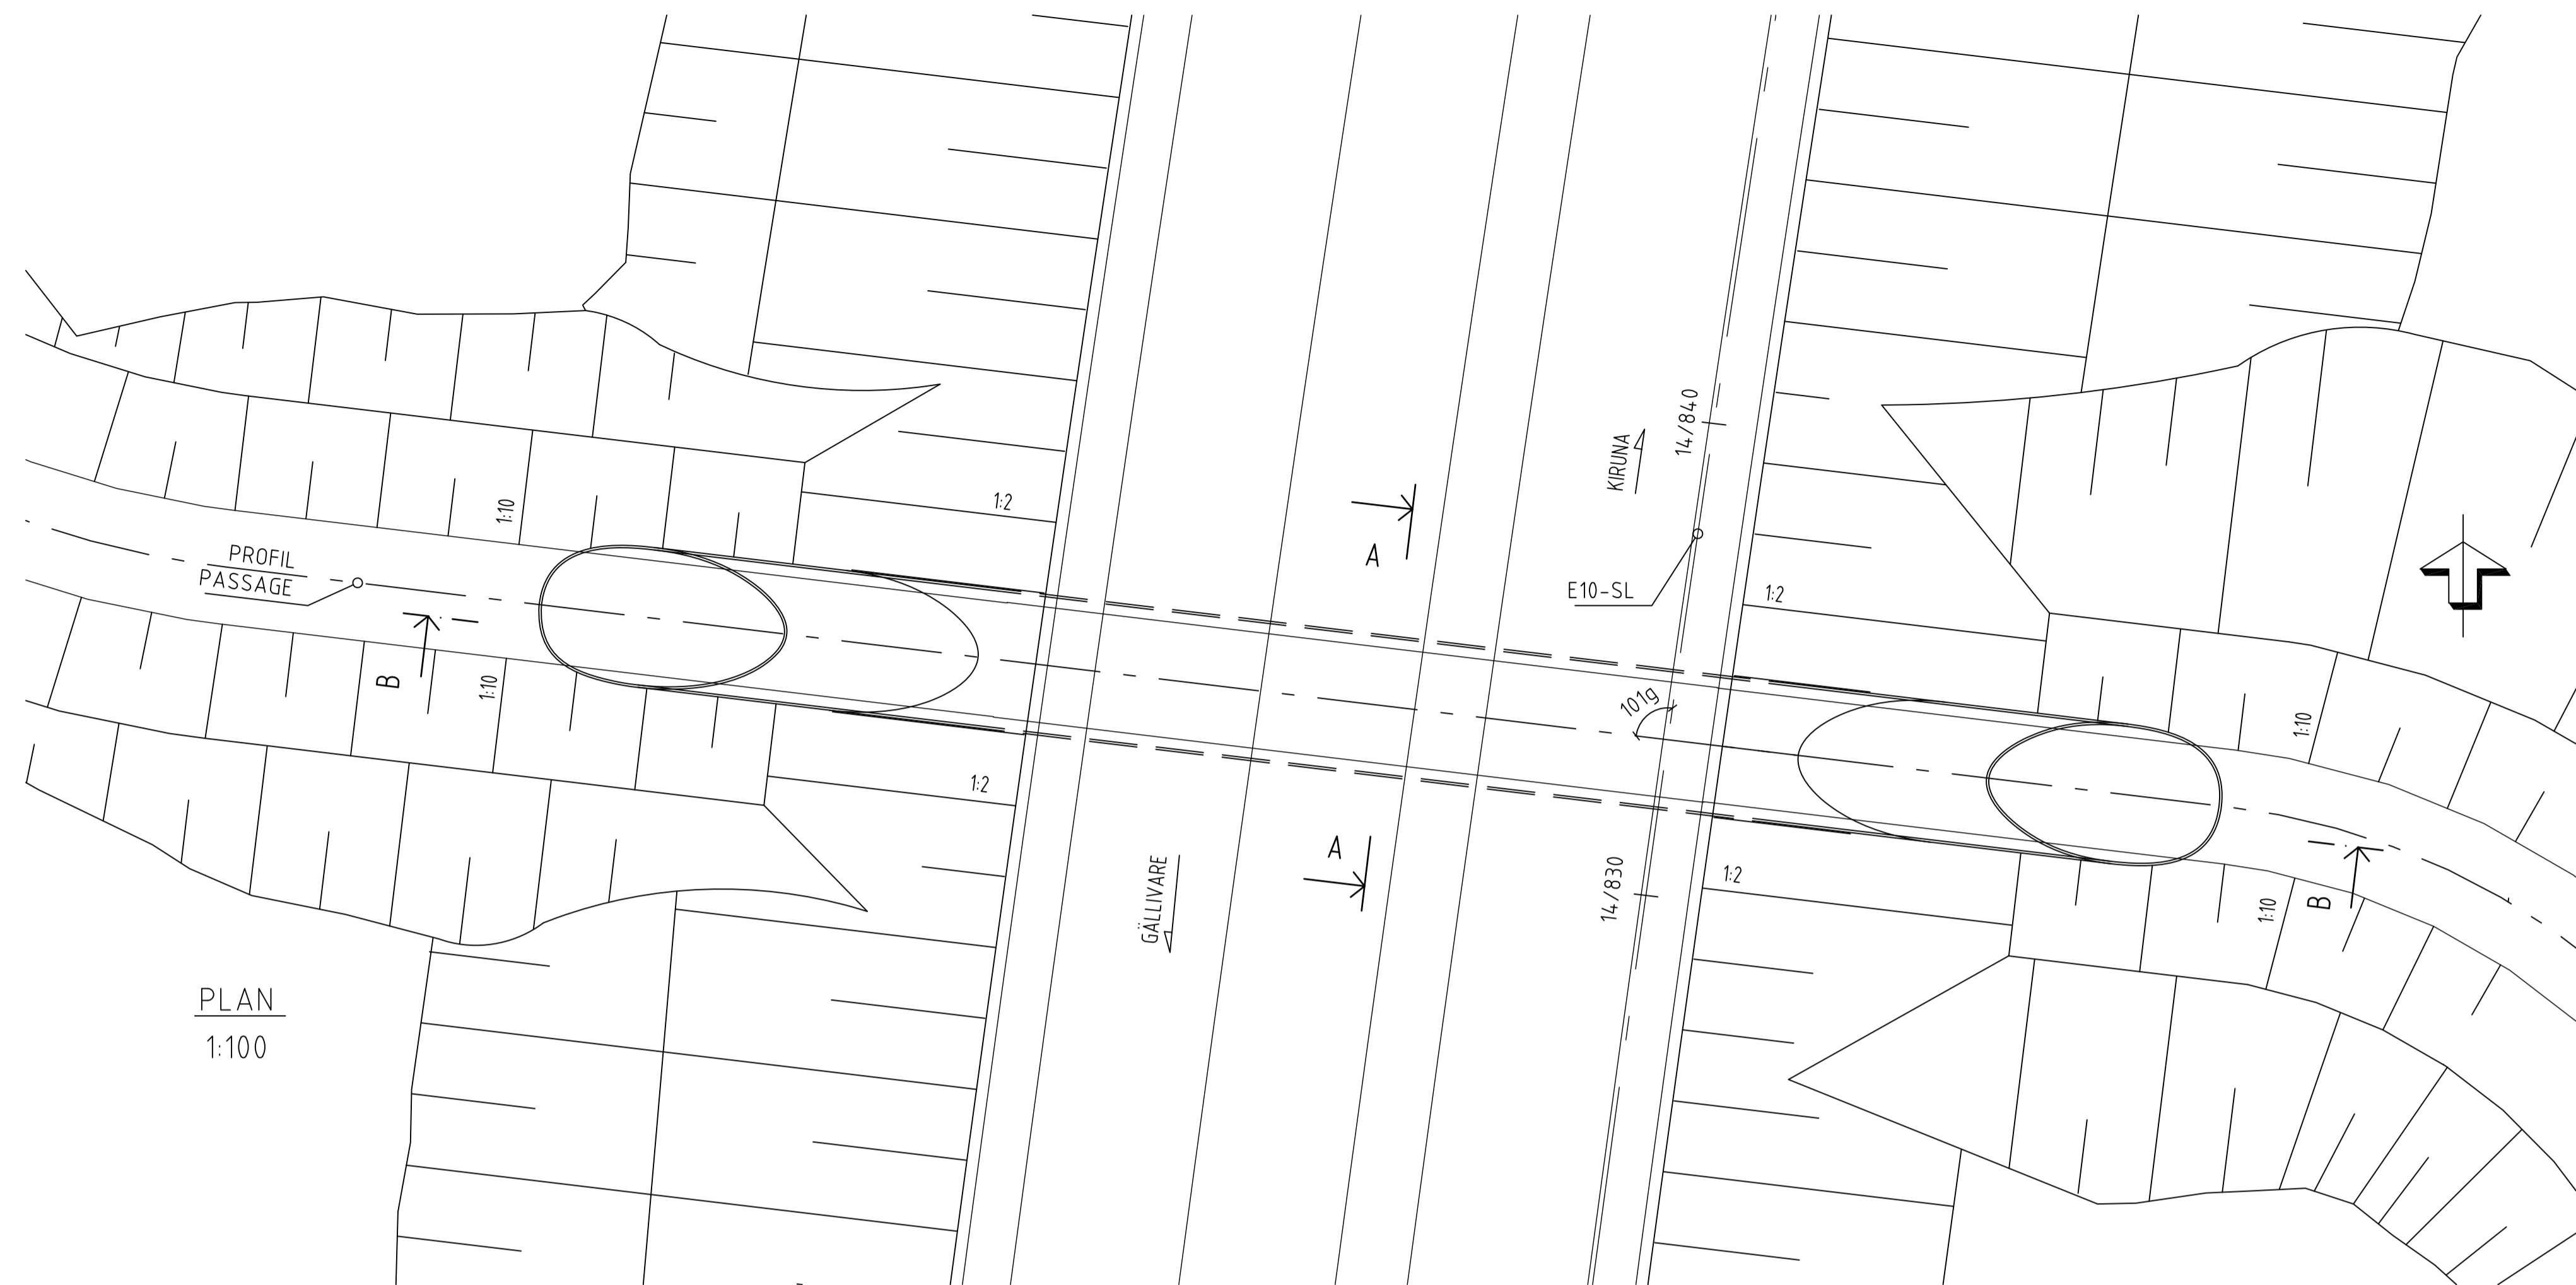


PLAN
1:100

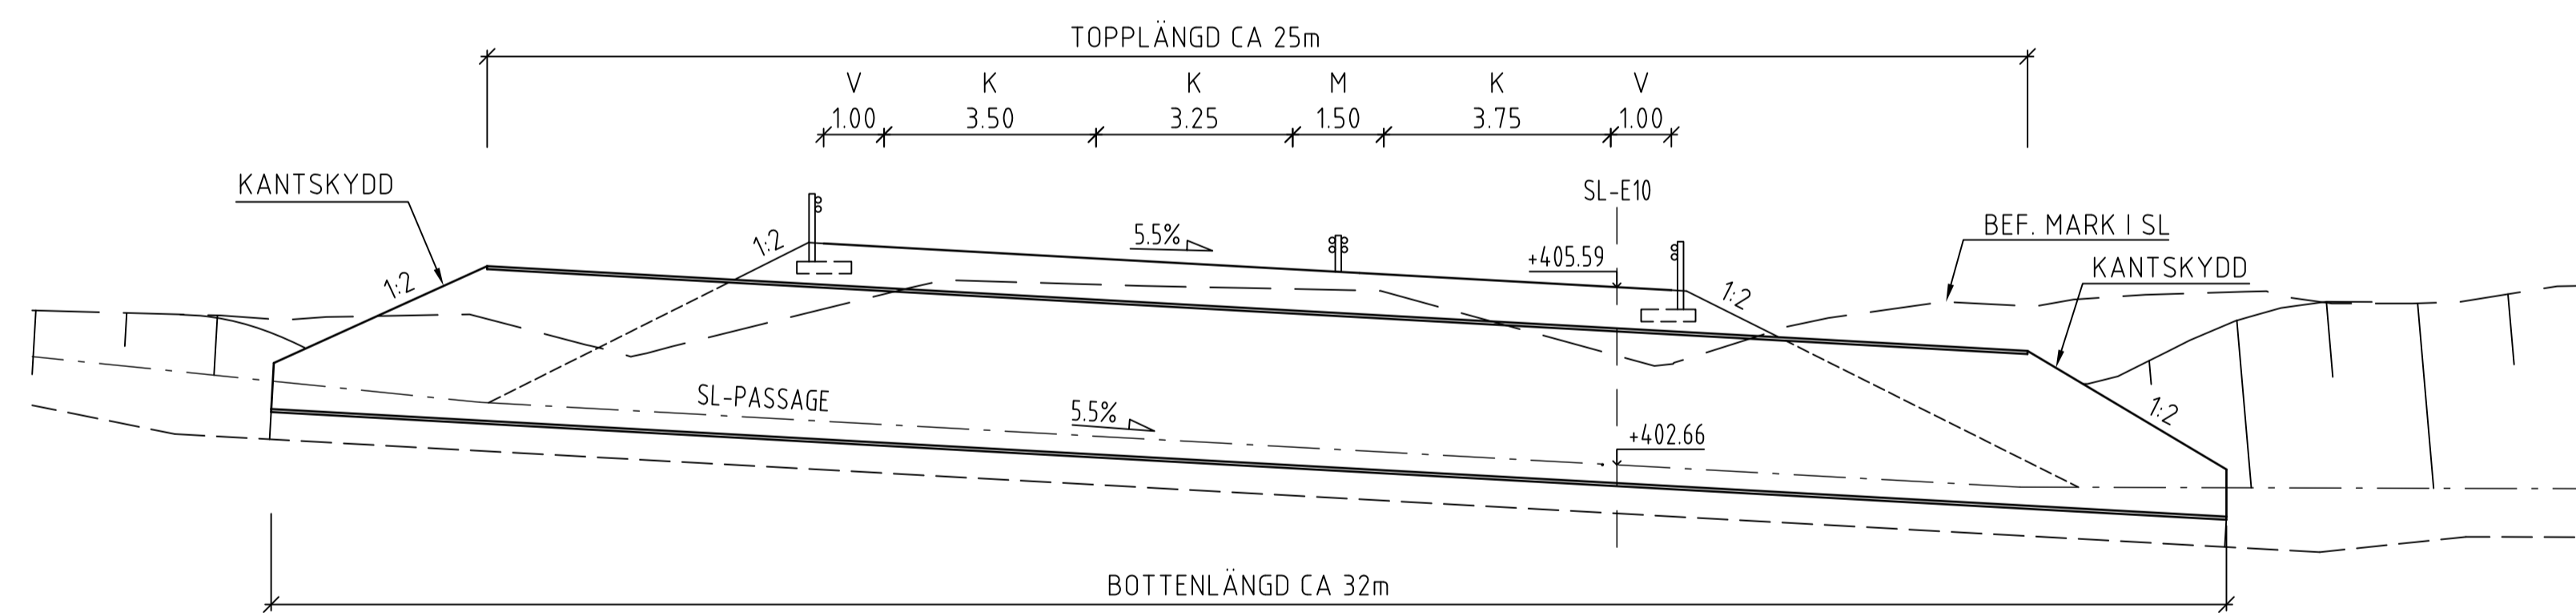

B-B
1:100

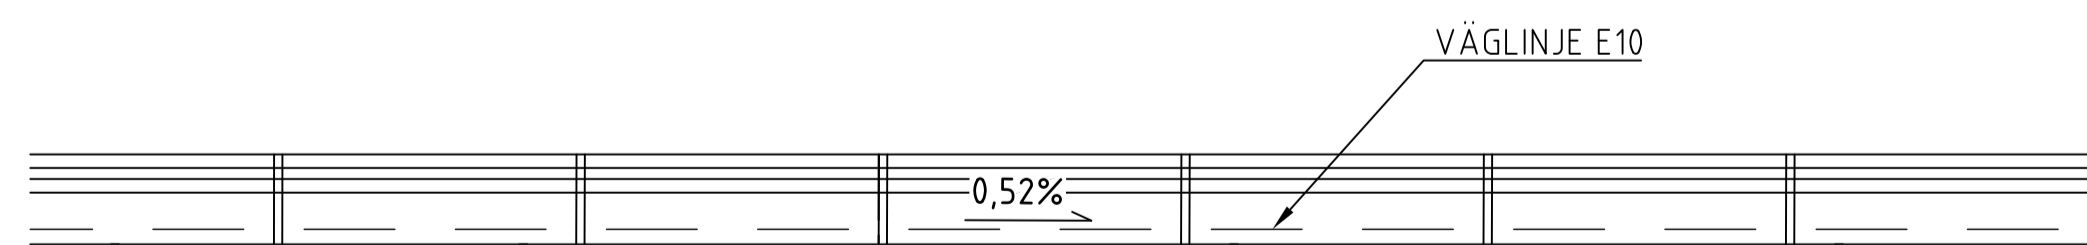

A-A
1:50

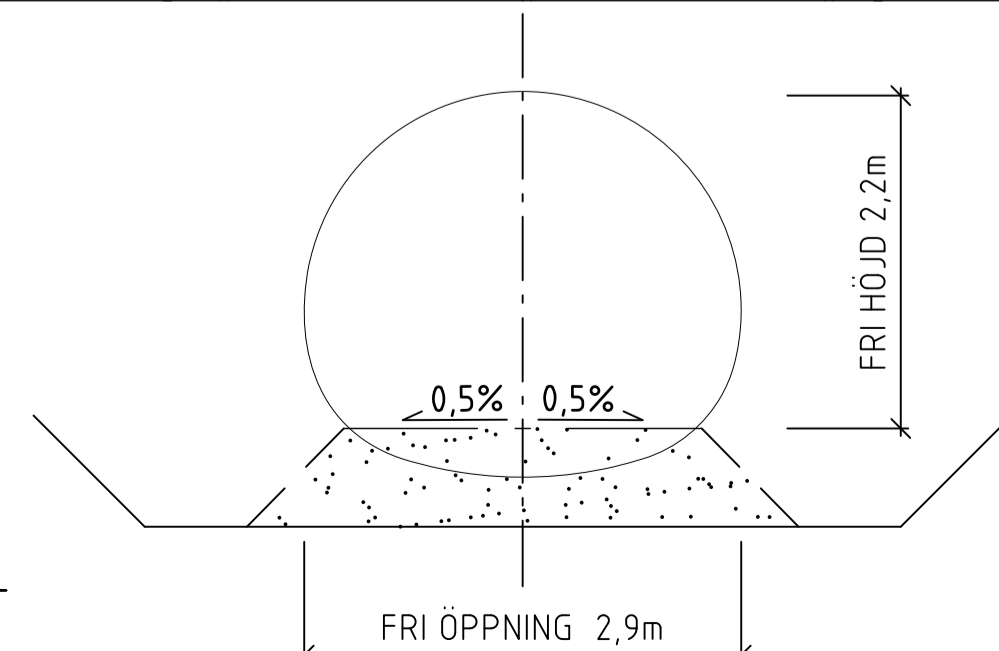


TYP AV PLAN		VÄGPLAN	
GRANSKNINGSSTATUS / SYFTE		FÖR GRANSKNING	
HANDLINGSTYP		GRANSKNINGSHANDLING	
DATUM	2019-05-06	LEVERANS / ÄNDRINGS-PM	
OBJEKT		ÄVVAKKO-LAPPEASUANDO	
DELOMRÅDE / BANDEL		DELEN SKAULO - LAPPEASUANDO	
ANLÄGGNINGSSYFTE		BRO ÖVER PASSAGE VID PUOLTIKASVAARA	
OBJEKTNUMMER / KM	880950	KONSTRUKTIONNUMMER	100-2781-1
BESTÄLLARE	TRAFIKVERKET	LEVERANTÖR	AECOM
SKAPAD AV	M.KOMOSA	UPPDRAGSNUMMER	718234
GODKÄND AV	A.SAE-TANG	AVDELNING	222484
RITNINGSTYP		PLAN OCH SEKTION	
TEKNIKOMRÅDE / INNEHÅLL		KONSTRUKTIONER	
BESKRIVNING		E10, BRO ÖVER PASSAGE VID PUOLTIKASVAARA PLAN, ELEVATION OCH SEKTION	
SKALA	1:100, 1:50	FORMAT	A1
RITNINGSNUMMER	2 45 K 20 95	BLAD	NÄSTA BLAD BET

ALLMÄNNA ANVISNINGAR


FÖRESKRIFTER
 STÖDMUR UTFÖRS OCH DIMENSIONERAS
 ENLIGT TDOK 2016-0204, KRAV
 BROBYGGANDE

KOORDINATSYSTEM
 SYSTEM I PLAN: SWEREF 99 20 15
 SYSTEM I HÖJD: RH 2000

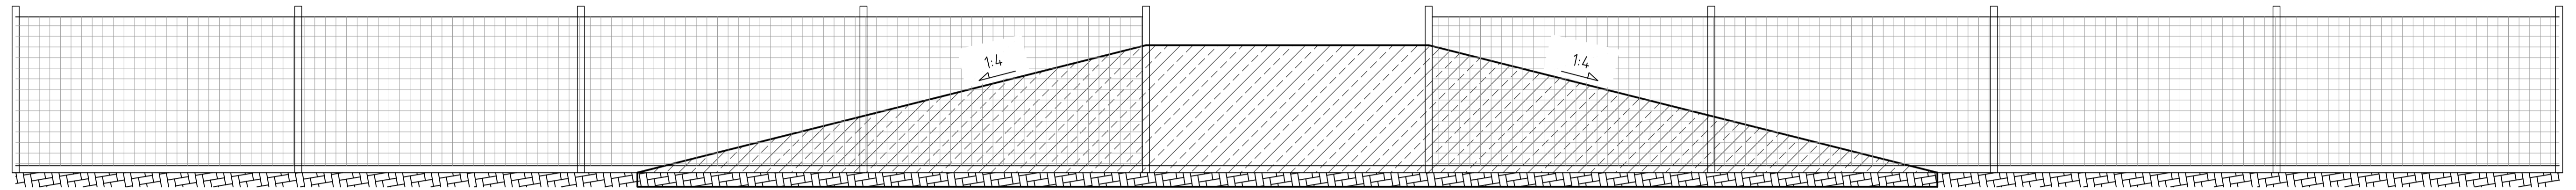


PRINCIPUTFORMNING VILTUTHOPP, ELEVATION
 1:50

4.00

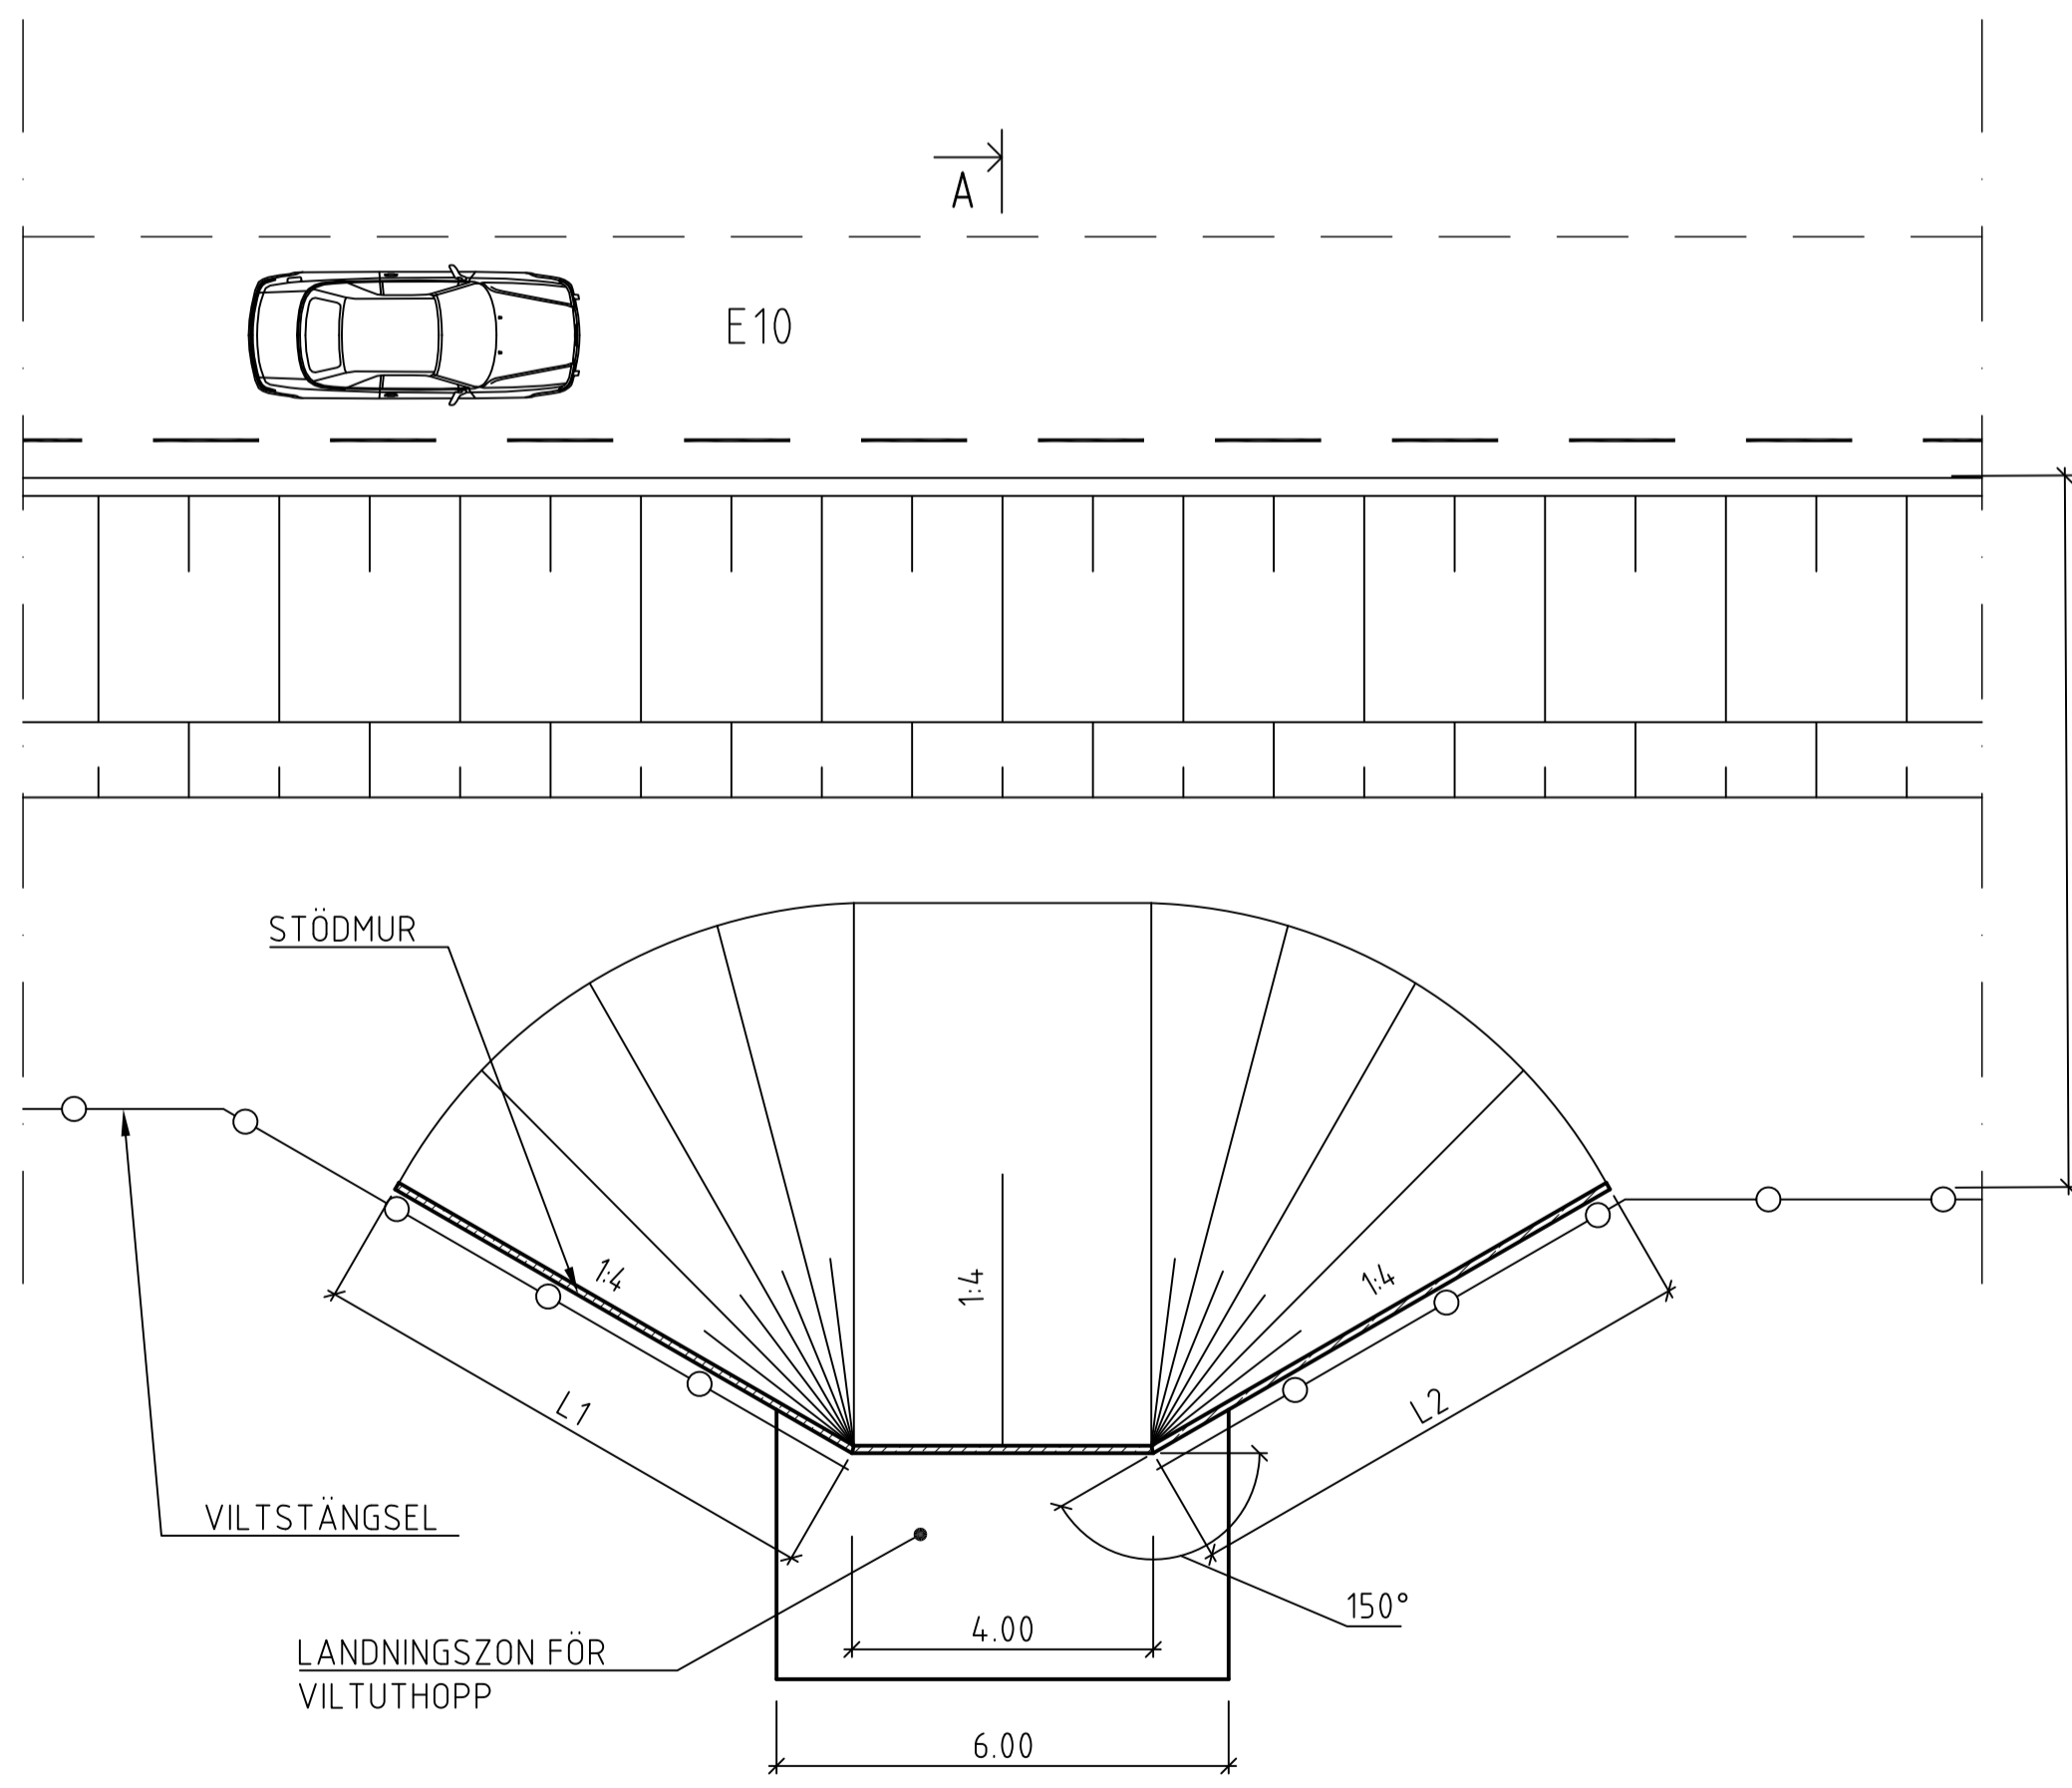

PRINCIPUTFORMNING VILTUTHOPP, PLAN
 1:100

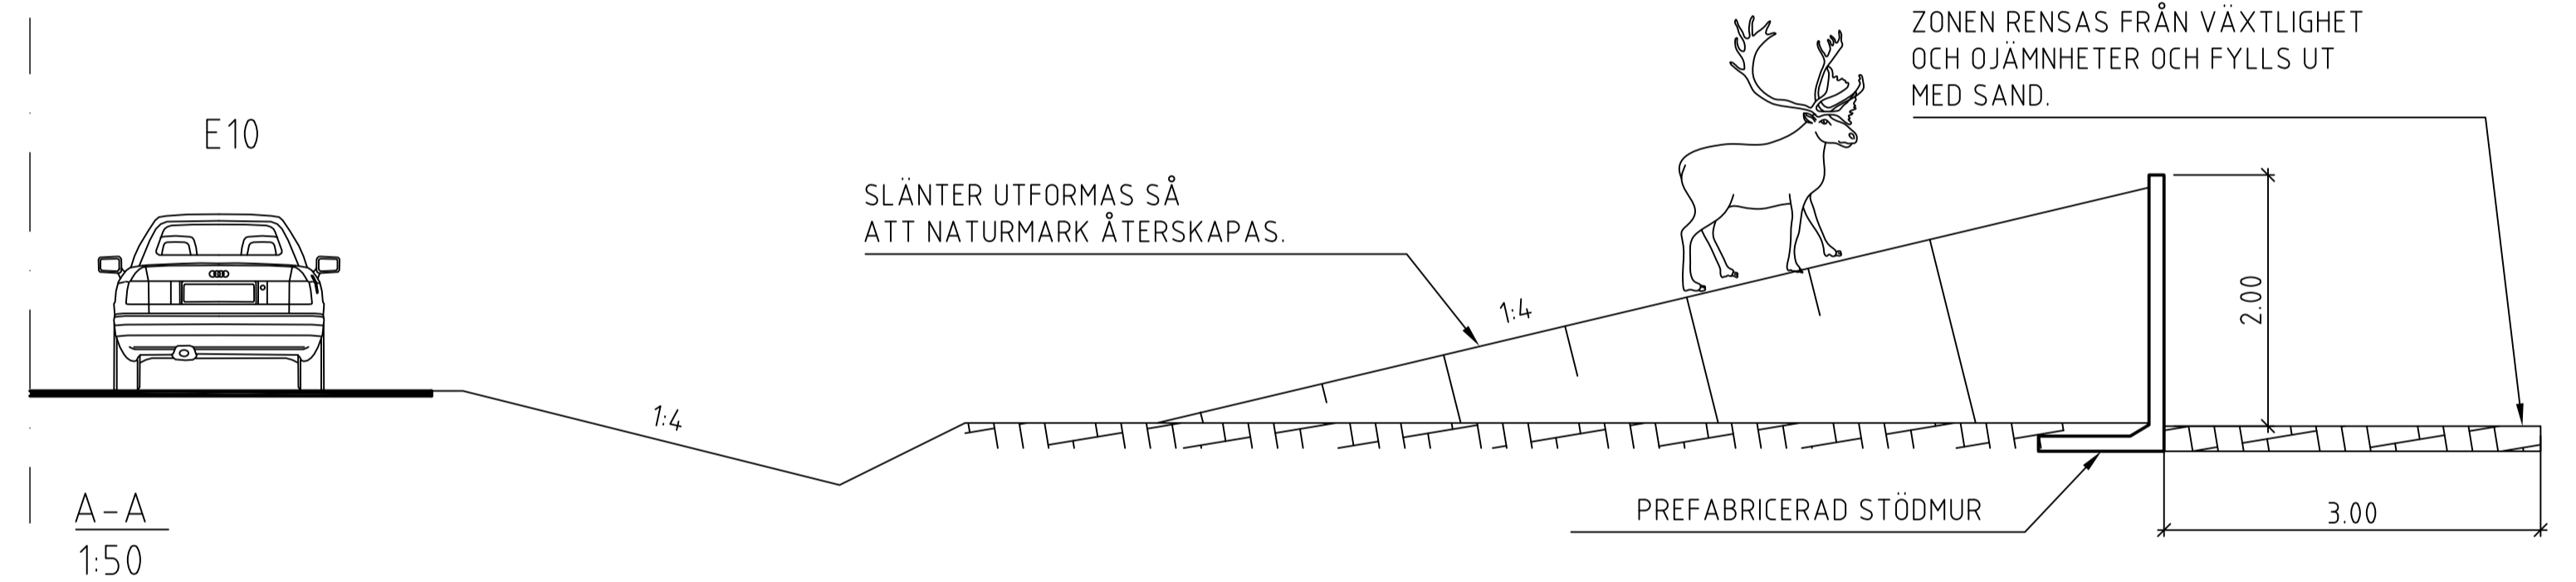

A-A
 1:50

LANDNINGSZON FÖR VILTUTHOPP.
 ZONEN RENSAS FRÅN VÄXTLIGHET
 OCH OJÄMNHETER OCH FYLLS UT
 MED SAND.

SLÄNTER UTFORMAS SÅ
 ATT NATURMARK ÅTERS KAPAS.

PREFABRICERAD STÖDMUR

FRILIGGANDE VILTUTHOPP			
KILOMETER	VÄNSTER SIDA / HÖGER SIDA	L1 (m)	L2 (m)
0/670	HÖGER SIDA	9	9
1/650	HÖGER SIDA	9	9
1/950	VÄNSTER SIDA	9	17
18/600	VÄNSTER SIDA	9	9
19/100	HÖGER SIDA	9	9



TYP AV PLAN
VÄGPLAN
 GRANSKNINGSSTATUS / SYFTE
FÖR GRANSKNING
 HANDLINGSTYP
GRANSKNINGSHANDLING
 DATUM
 2019-05-06
 LEVERANS / ÄNDRINGS-PM
 OBJEKT
AVVAKKO-LAPPEASUANDO
 DELOMRÅDE / BANDEL
DELEN AVVAKKO - SKAULO
 ANLÄGGNINGSDDEL
GEMENSAMT
 OBJEKTNUMMER / KM
 880950
 KONSTRUKTIONNUMMER
 BESTÄLLARE
TRAFIKVERKET
 LEVERANTÖR
AECOM
 SKAPAD AV
M.KOMOSA
 UPPDRAGSNUMMER
 718234
 GODKÄND AV
A.SAE-TANG
 ÄNDRING
 222484
 RITNINGSTYP
TYPSEKTION
 TEKNIKOMRÅDE / INNEHÅLL
BYGGNADSVÄRK
 BESKRIVNING
**E10
 DETALJ
 FRILIGGANDE VILTUTHOPP**
 SKALA
 1:50 1:100
 FÖRVALTNINGSNUMMER
 0 46 K 20 99
 RITNINGSDOKUMENT
 BLAD
 NÄSTA BLAD
 BET