
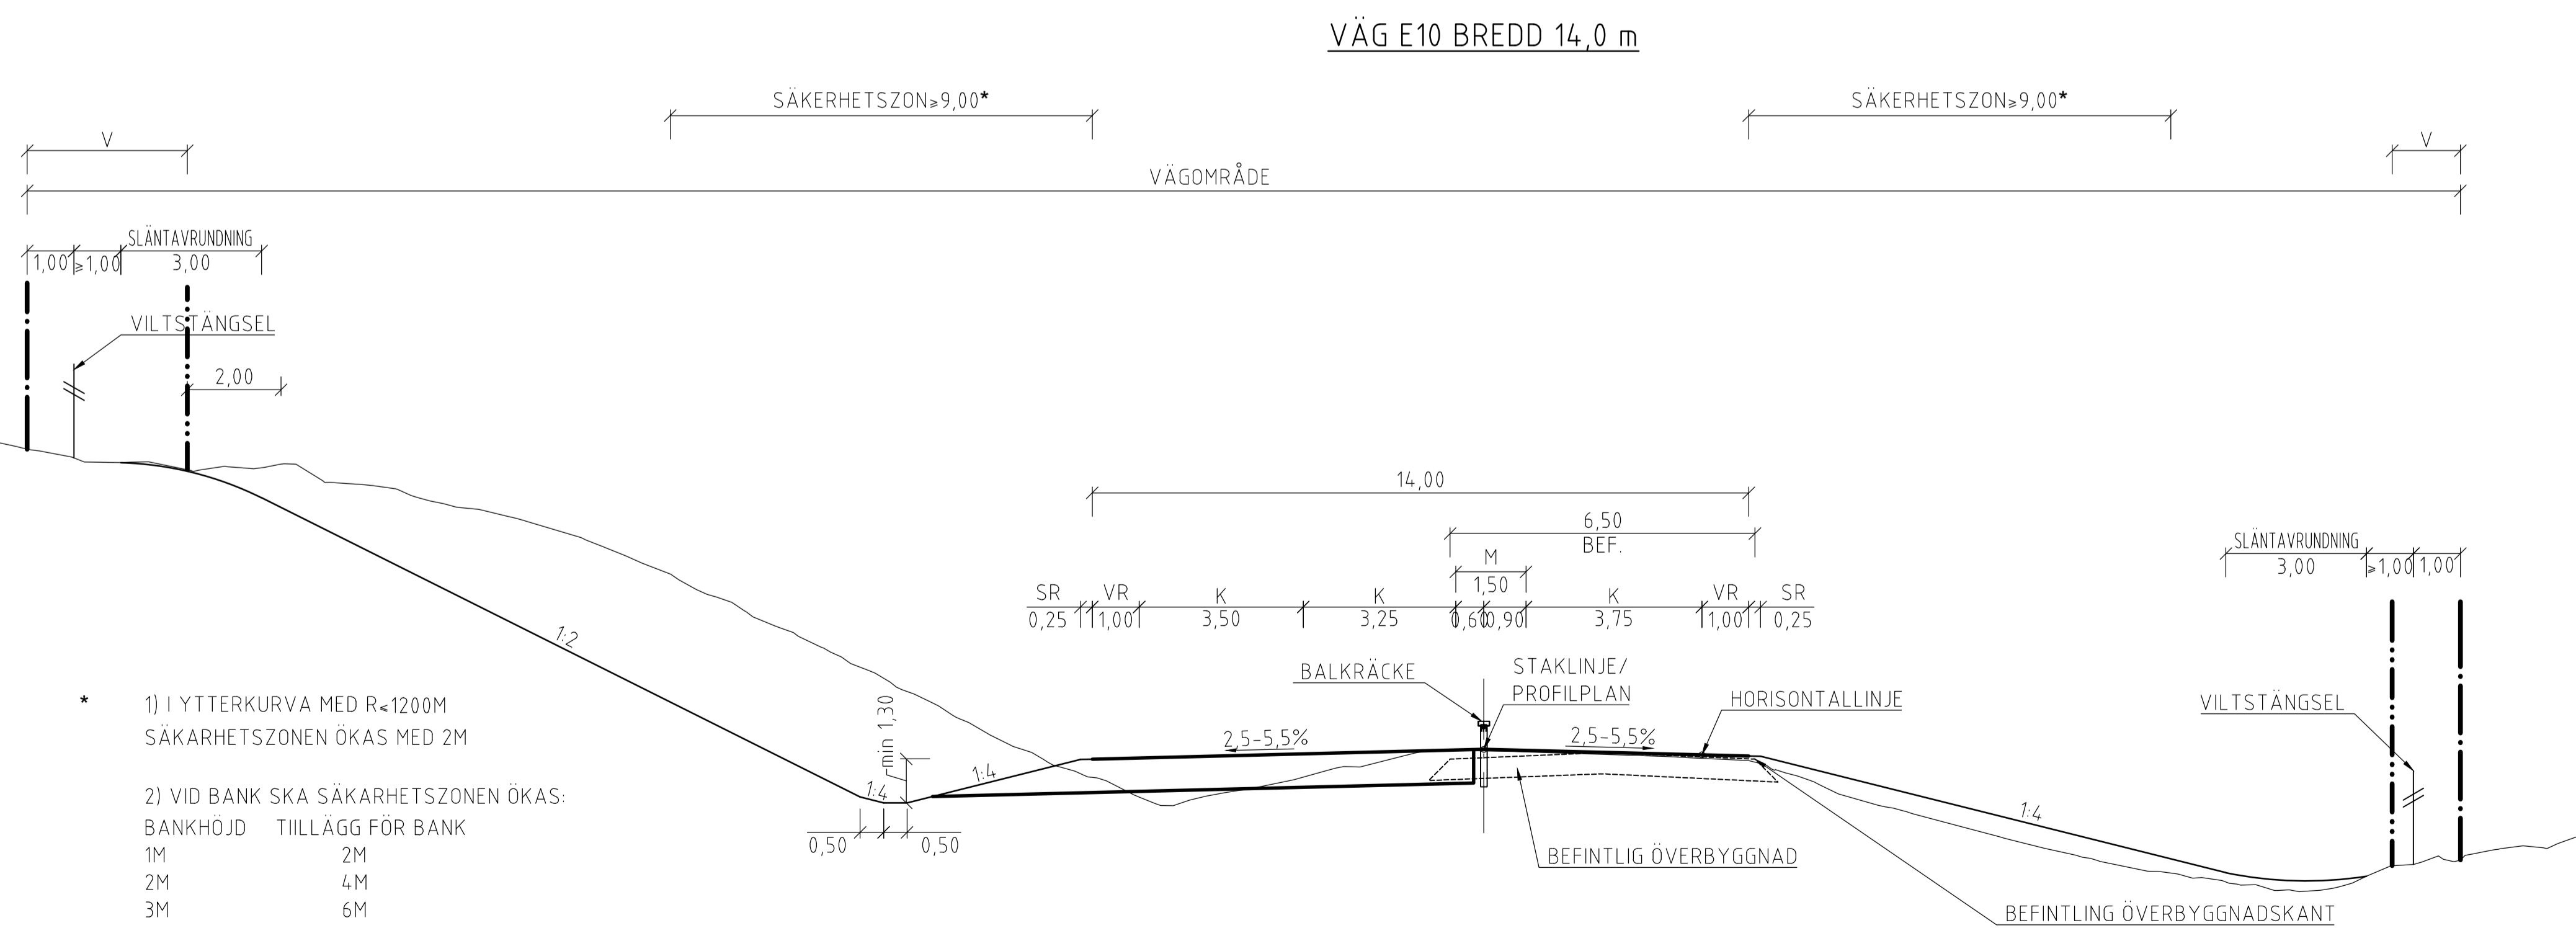
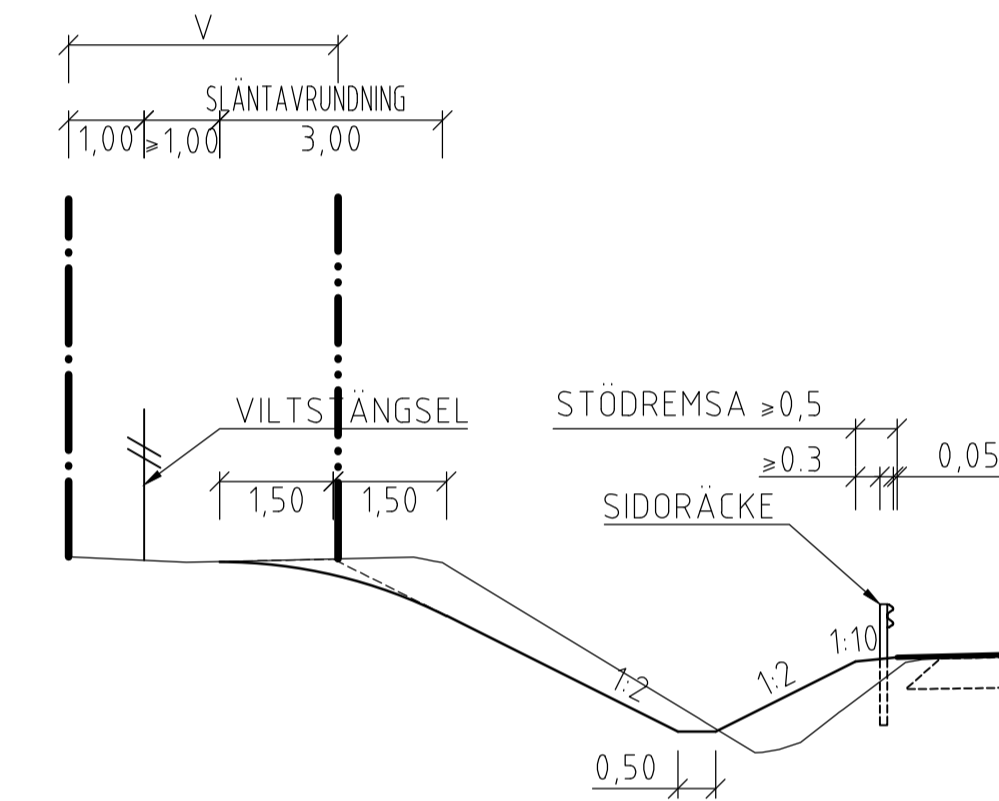
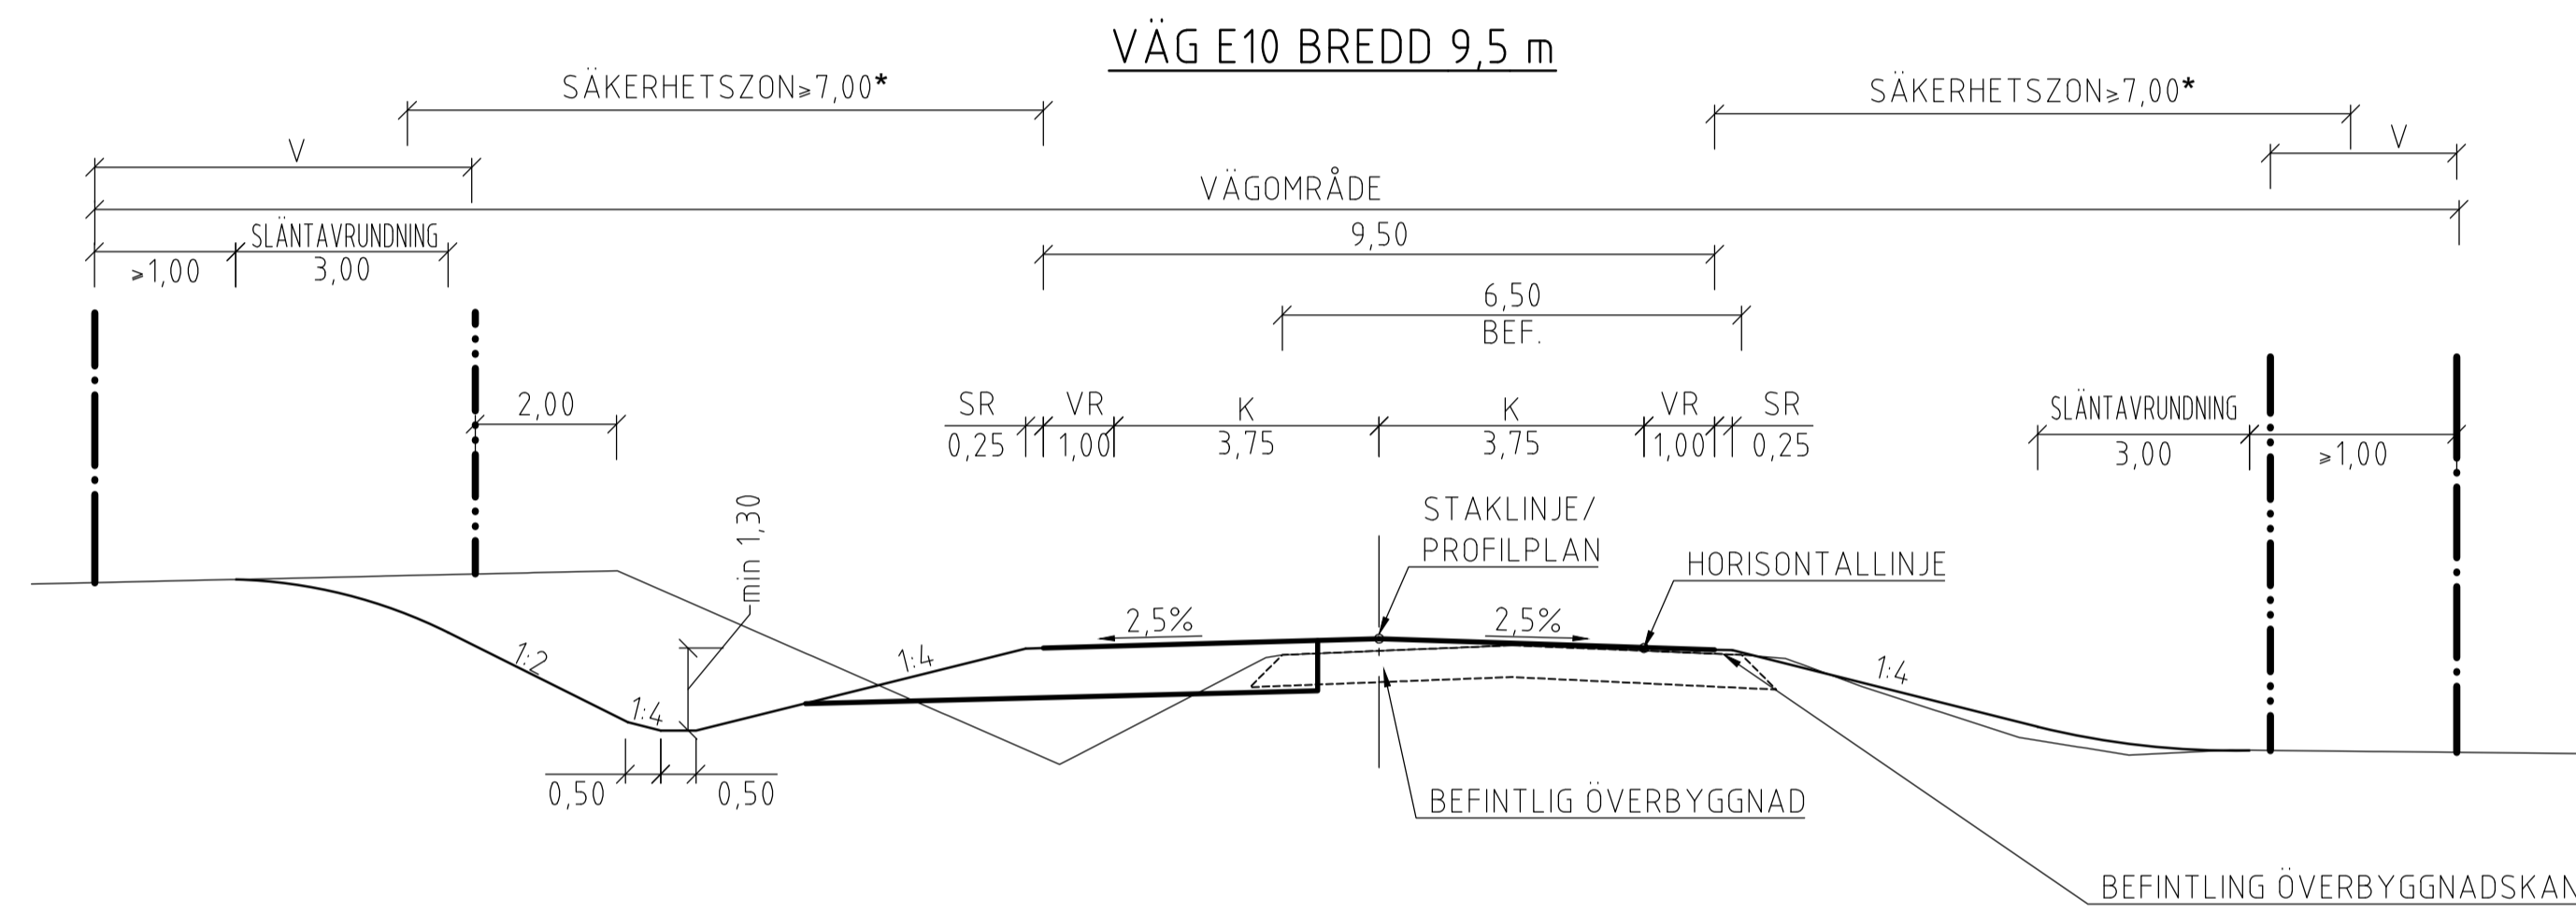



# TECKENFÖRKLARING

— GRÄNS FÖR VÄGOMRÅDE  
 - - - AVGRÄNSNING MELLAN OLIKA TYPER AV MARKANSPRÅK

V NYTT VÄGOMRÅDE MED VÄGRÄTT  
 Vi NYTT VÄGOMRÅDE MED INSKRÄNKTT VÄGRÄTT

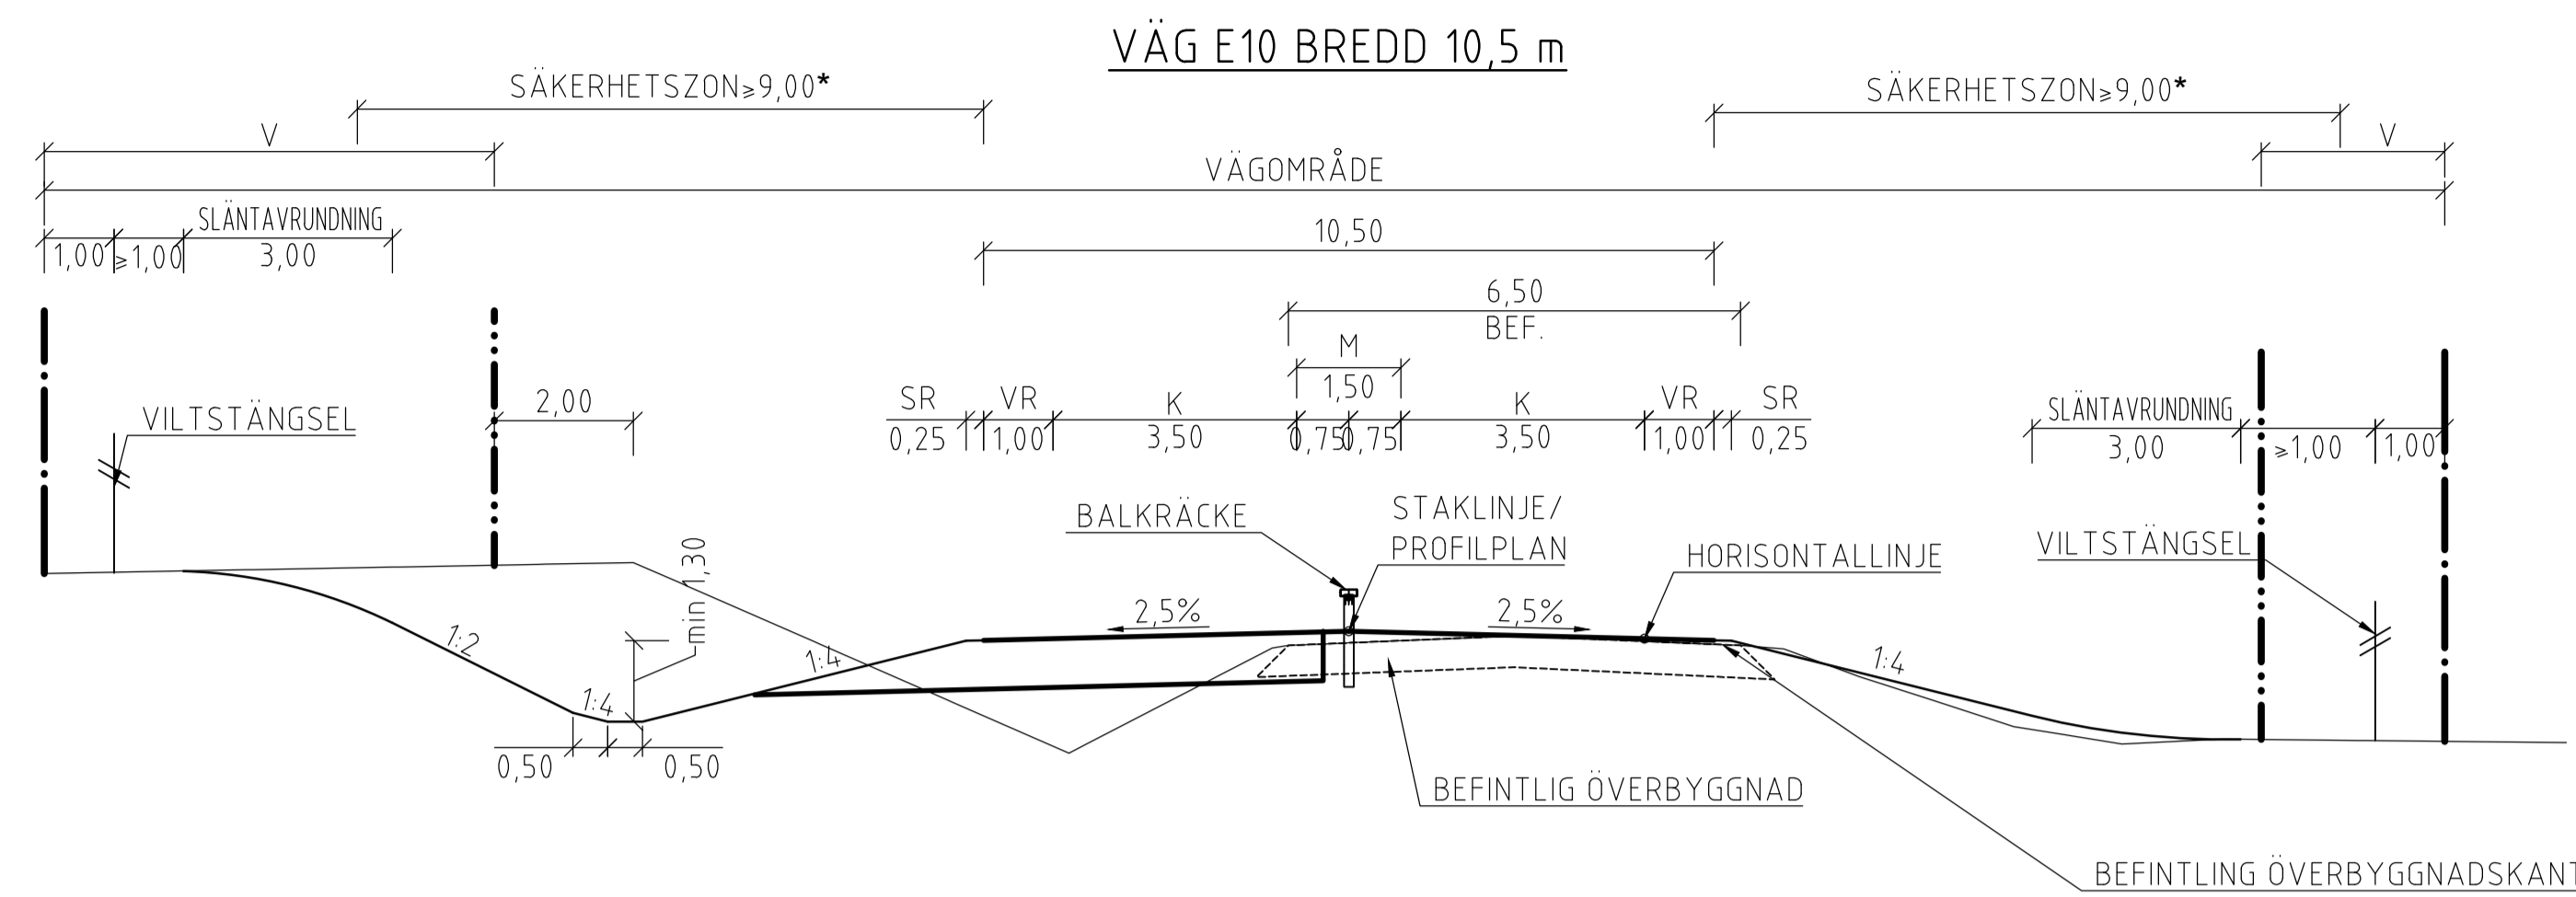

- \* 1) I YTTERKURVA MED R < 1200M SÄKERHETSONEN ÖKAS MED 2M
  - 2) VID BANK SKA SÄKERHETSONEN ÖKAS: BANKHÖJD TILLÄGG FÖR BANK
- |    |    |
|----|----|
| 1M | 2M |
| 2M | 4M |
| 3M | 6M |

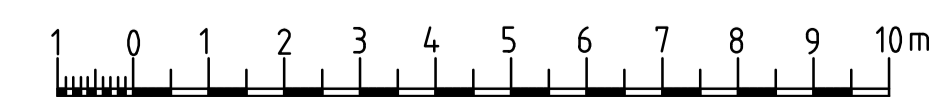


TYP AV PLAN		<b>VÄGPLAN</b>	
GRANSKNINGSSTATUS / SYFTE		<b>FÖR GRANSKNING</b>	
HANDLINGSTYP		<b>GRANSKNINGSHANDLING</b>	
DATUM	2019-05-06	LEVERANS / ÄNDRINGS-PM	
OBJEKT		<b>AVVAKKO-LAPPEASUANDO</b>	
DELOMRÅDE / BANDEL		<b>DELEN AVVAKKO - LAPPEASUANDO</b>	
ANLÄGGNINGSDDEL		<b>GEMENSAMT</b>	
OBJEKTNUMMER / KM	880950	KONSTRUKTIONNUMMER	
BESTÄLLARE	<b>TRAFIKVERKET</b>	LEVERANTÖR	<b>AECOM</b>
SKAPAD AV	PRYSIAZNA, NETTMANN	UPPDRAGSNUMMER	718234
GODKÄND AV	A.SAE-TANG	ÄVDELNING	222484
RITNINGSTYP		<b>TYPSEKTION</b>	
TEKNIKOMRÅDE / INNEHÅLL		<b>VÄGUTFORMNING OCH TRAFIK</b>	
BESKRIVNING		<b>E10</b>	
		<b>TYPSEKTION NUMMER 1</b>	
SKALA	1:100	FORMAT	A1
RITNINGNUMMER	0 00 T 04 01	BLAD	NÄSTA BLAD
		BET	

# TECKENFÖRKLARING


— GRÄNS FÖR VÄGOMRÅDE  
 - - - AVGRÄNSNING MELLAN OLIKA TYPER AV MARKANSPRÅK

V NYTT VÄGOMRÅDE MED VÄGRÄTT  
 Vi NYTT VÄGOMRÅDE MED INSKRÄNKTT VÄGRÄTT

## VÄG E10 BREDD 14,0 m

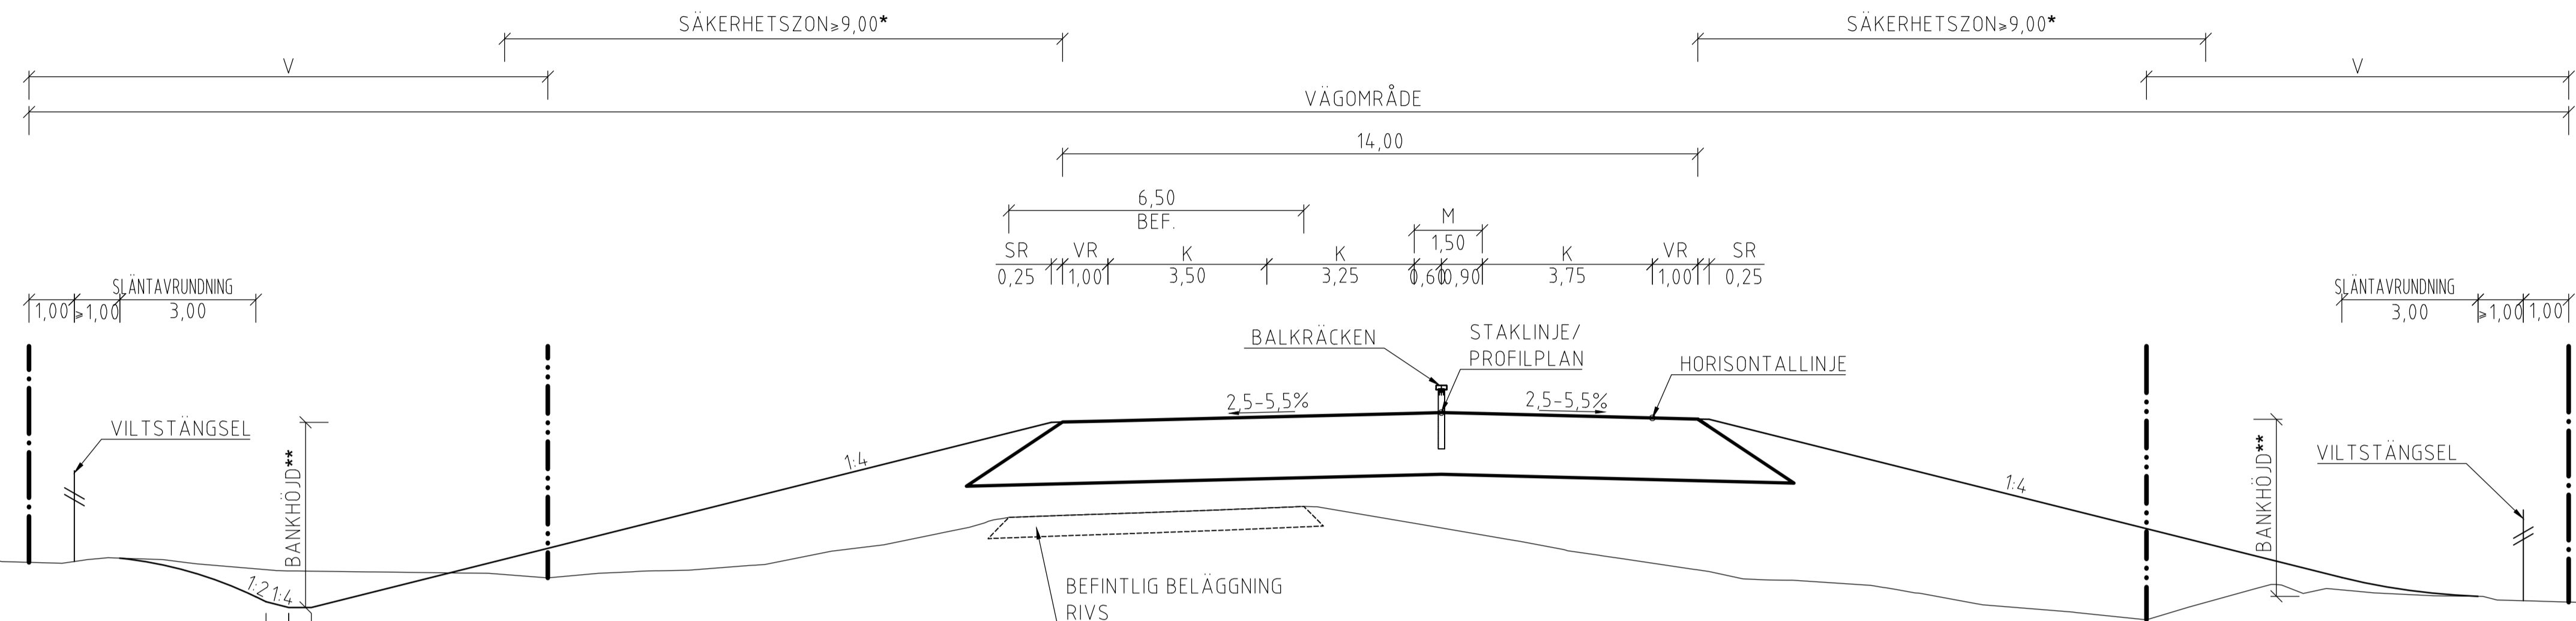

- \* 1) I YTTERKURVA MED R<1200M SÄKERHETSSZONEN ÖKAS MED 2M
- 2) VID BANK SKA SÄKERHETSSZONEN ÖKAS:  
 BANKHÖJD TILLÄGG FÖR BANK  
 1M 2M  
 2M 4M  
 3M 6M
- \*\* VID BANKHÖJD STÖRRE ÄN 3M SIDORÄCKE BÖR UTFORMAS.

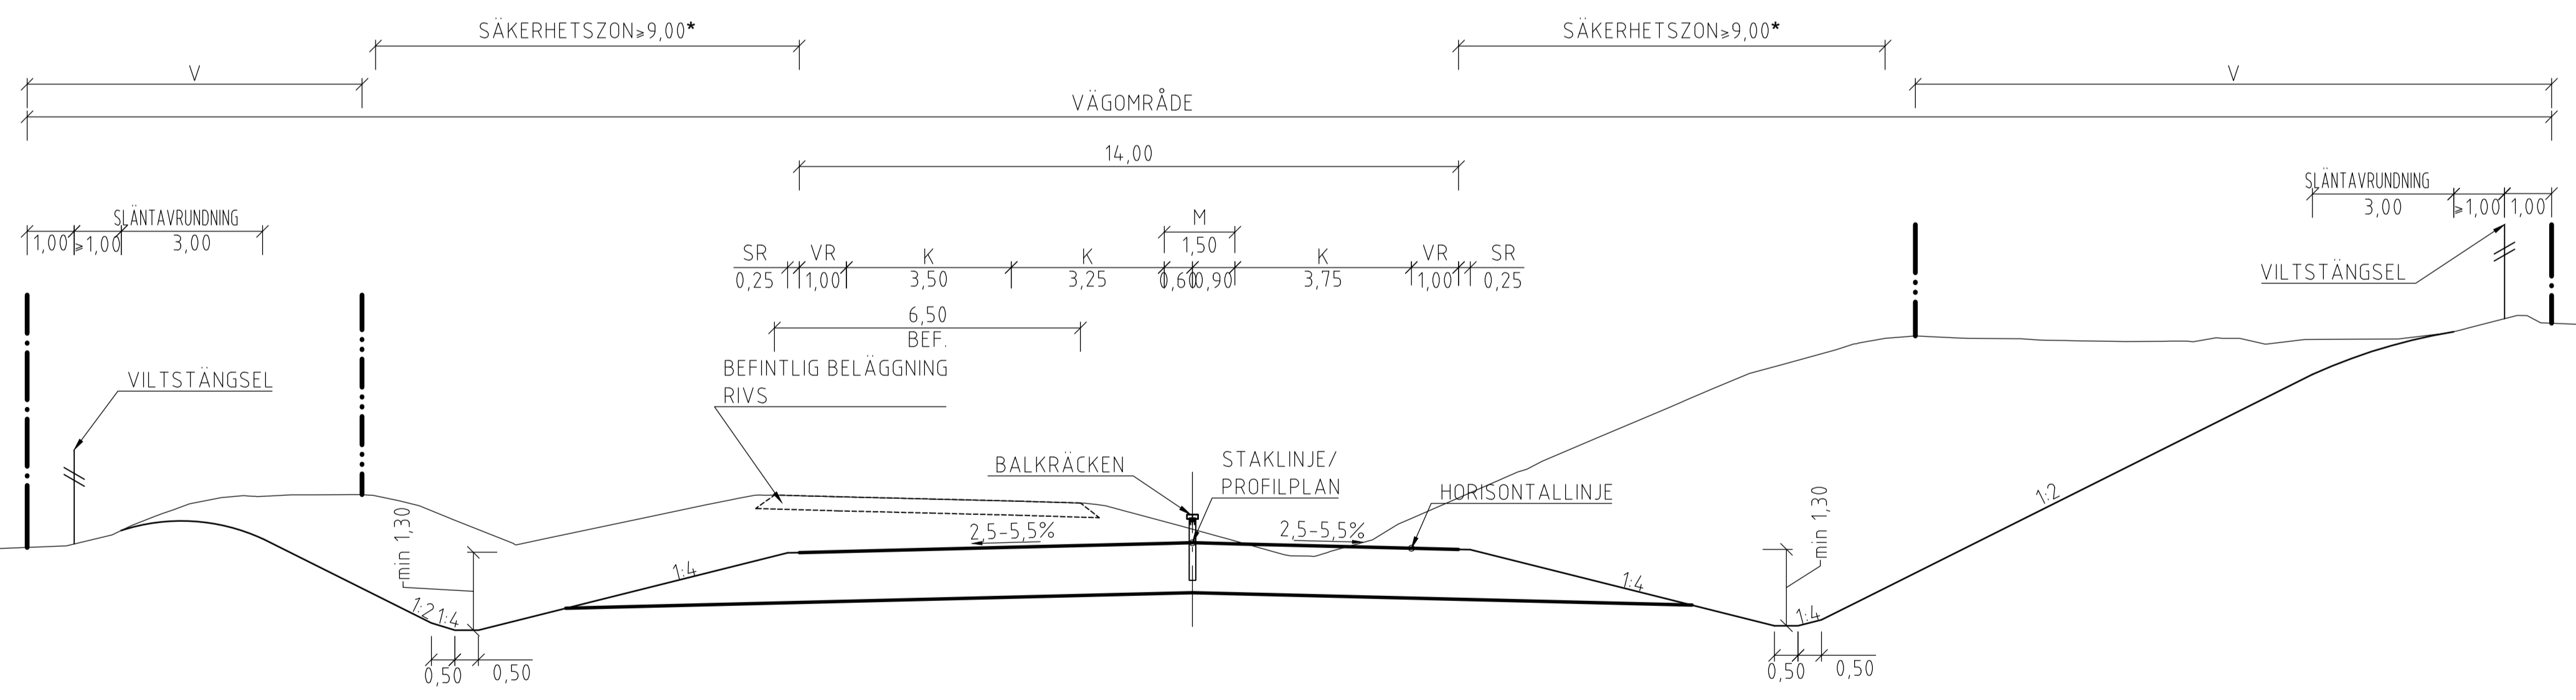

TYP AV PLAN		<b>VÄGPLAN</b>	
GRANSKNINGSSTATUS / SYFTE		<b>FÖR GRANSKNING</b>	
HANDLINGSTYP		<b>GRANSKNINGSHANDLING</b>	
DATUM	2019-05-06	LEVERANS / ÄNDRINGS-PM	
OBJEKT		<b>AVVAKKO-LAPPEASUANDO</b>	
DELOMRÅDE / BANDEL		<b>DELEN AVVAKKO - LAPPEASUANDO</b>	
ANLÄGGNINGSDEL		<b>GEMENSAMT</b>	
OBJEKTNUMMER / KM	880950	KONSTRUKTIONSNUMMER	
BESTÄLLARE	<b>TRAFIKVERKET</b>	LEVERANTÖR	<b>AECOM</b>
SKAPAD AV	PRYSIAZNA, NETTMANN	UPPDRAGSNUMMER	718234
GODKÄND AV	A.SAE-TANG	ÄNDELNING	222484
RITNINGSTYP		<b>TYPSEKTION</b>	
TEKNIKOMRÅDE / INNEHÅLL		<b>VÄGUTFORMNING OCH TRAFIK</b>	
BESKRIVNING		<b>E10</b>	
		<b>TYPSEKTION NUMMER 2</b>	
SKALA	1:100	FORMAT	A1
RITNINGSNUMMER	0 00 T 04 02	BLAD	NÄSTA BLAD
		BET	