

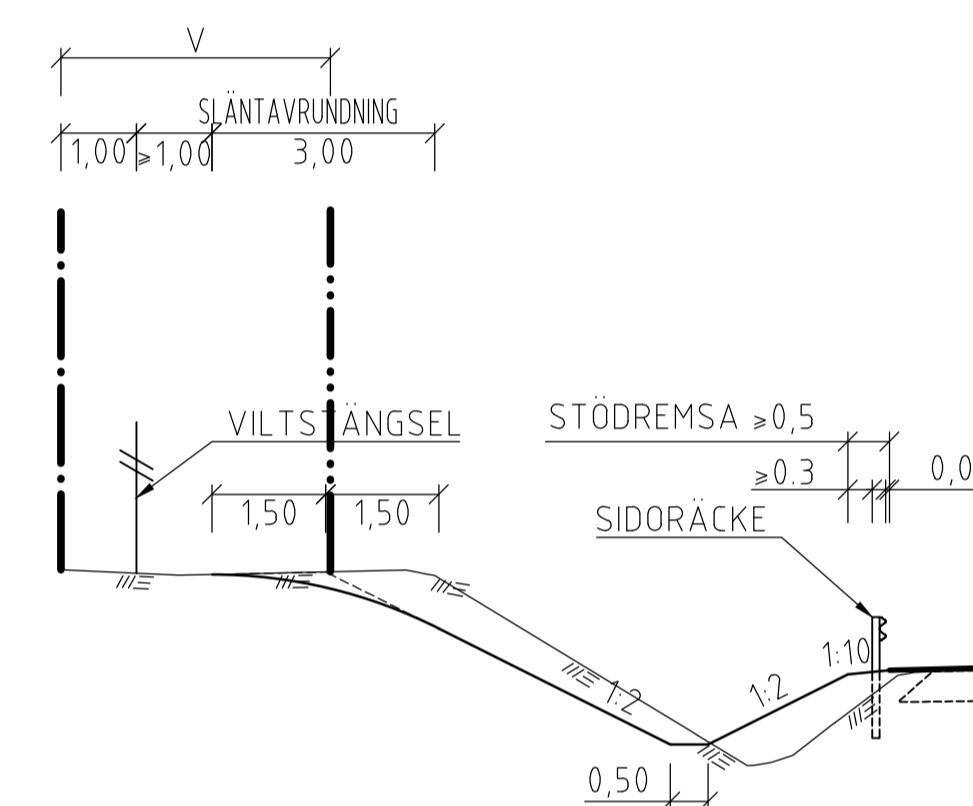
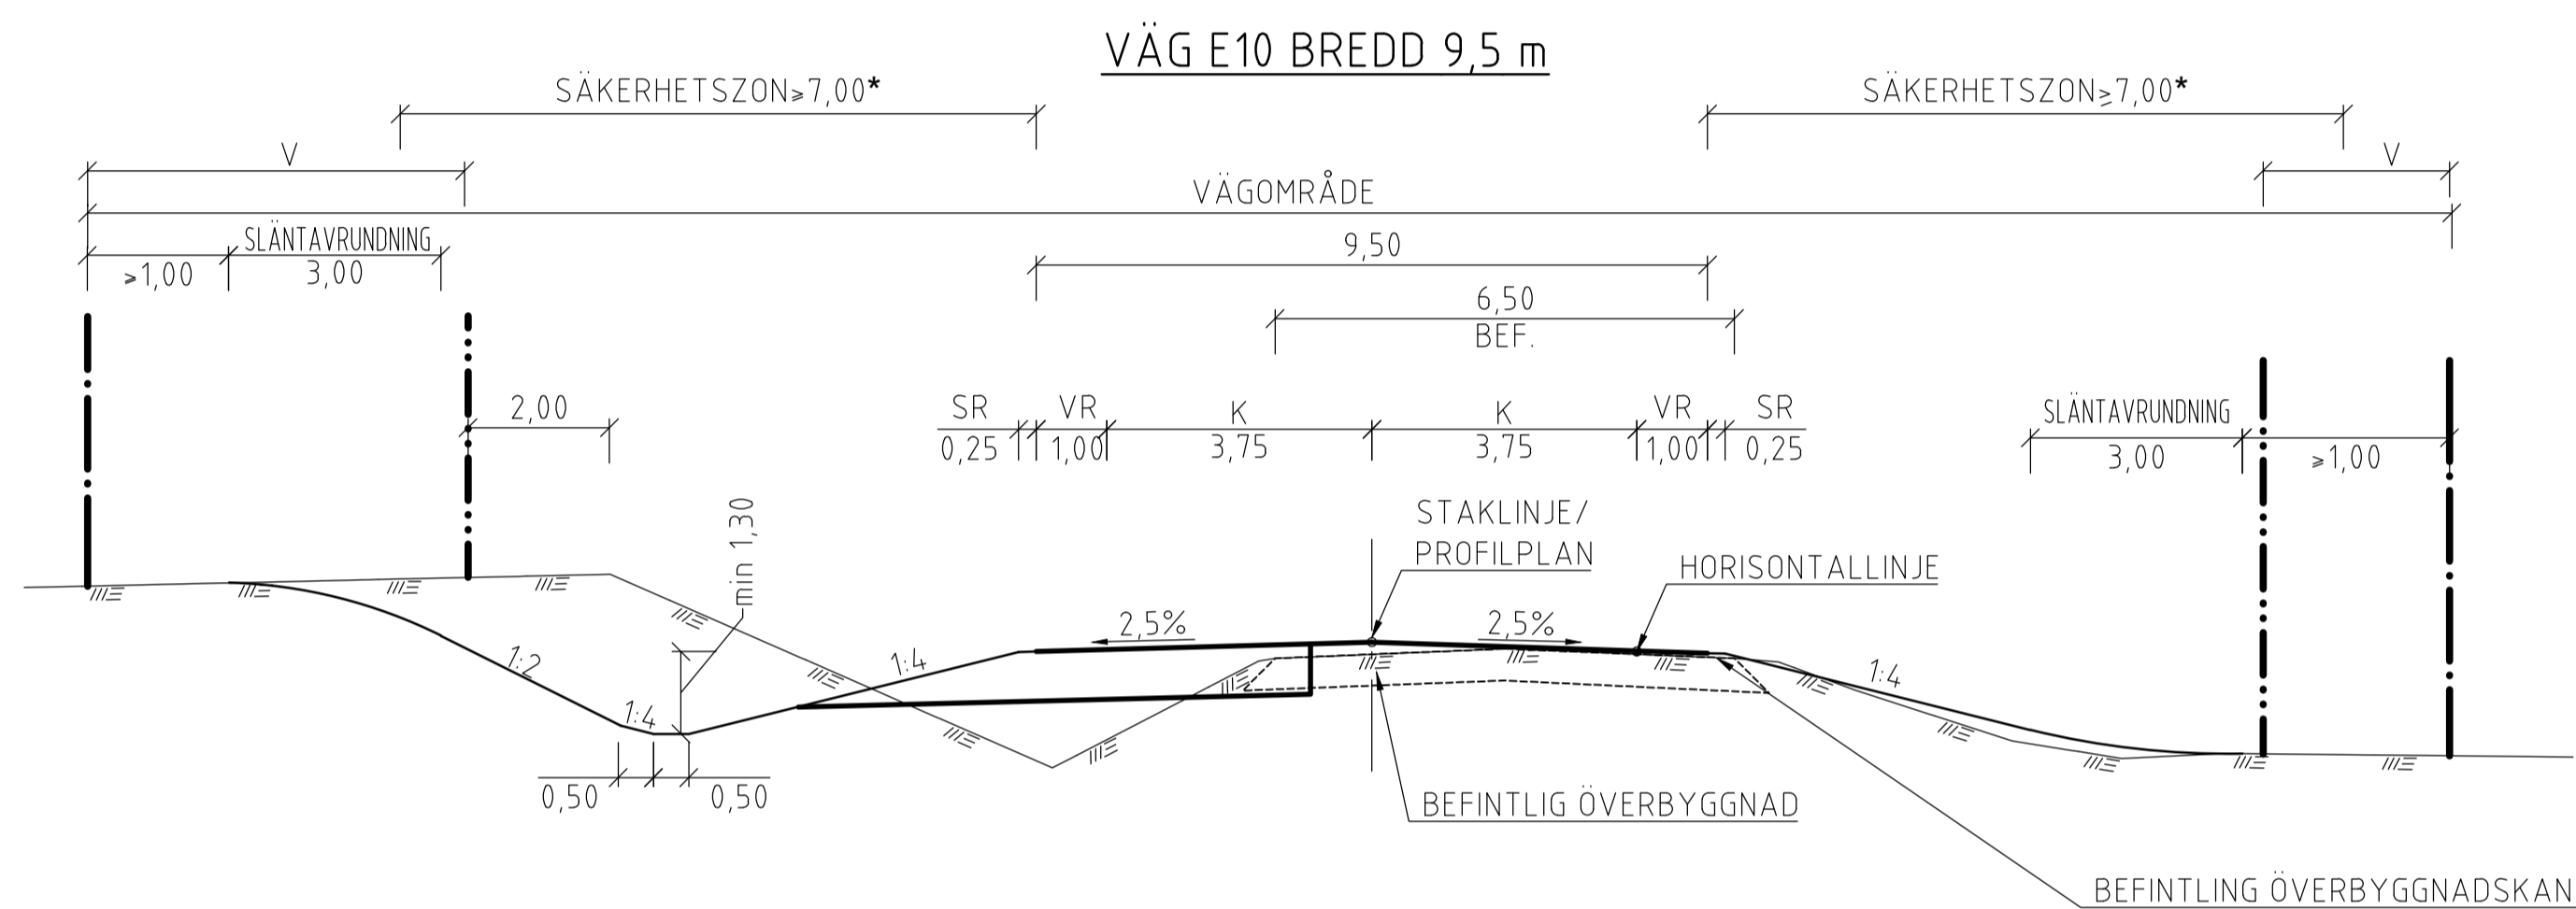


# TECKENFÖRKLARING

- GRÄNS FÖR VÄGOMRÅDE
- AVGRÄNSNING MELLAN OLIKA TYPER AV MARKANSPRÅK
- V NYTT VÄGOMRÅDE MED VÄGRÄTT
- Vi NYTT VÄGOMRÅDE MED INSKRÄNKT VÄGRÄTT

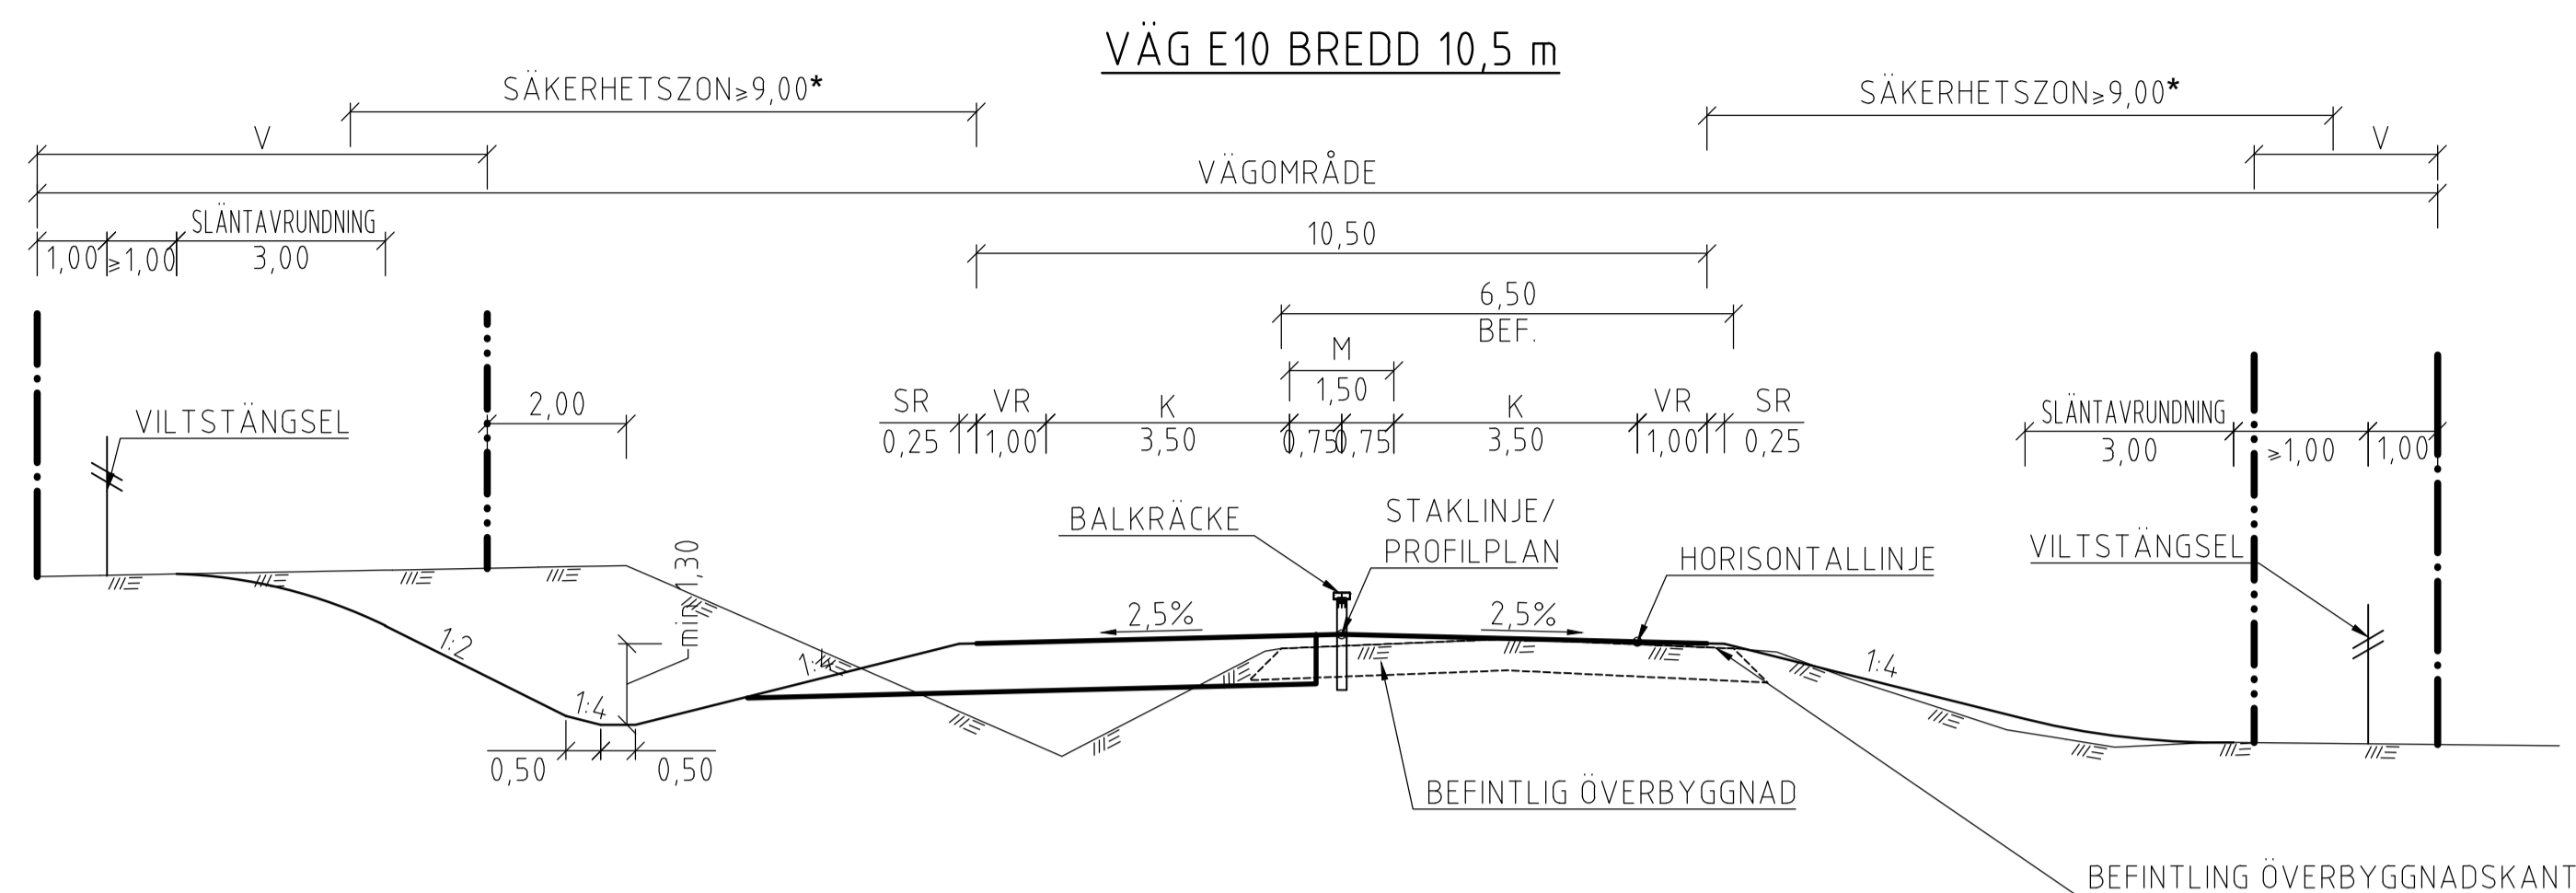

## VÄG E10 BREDD 14,0 m

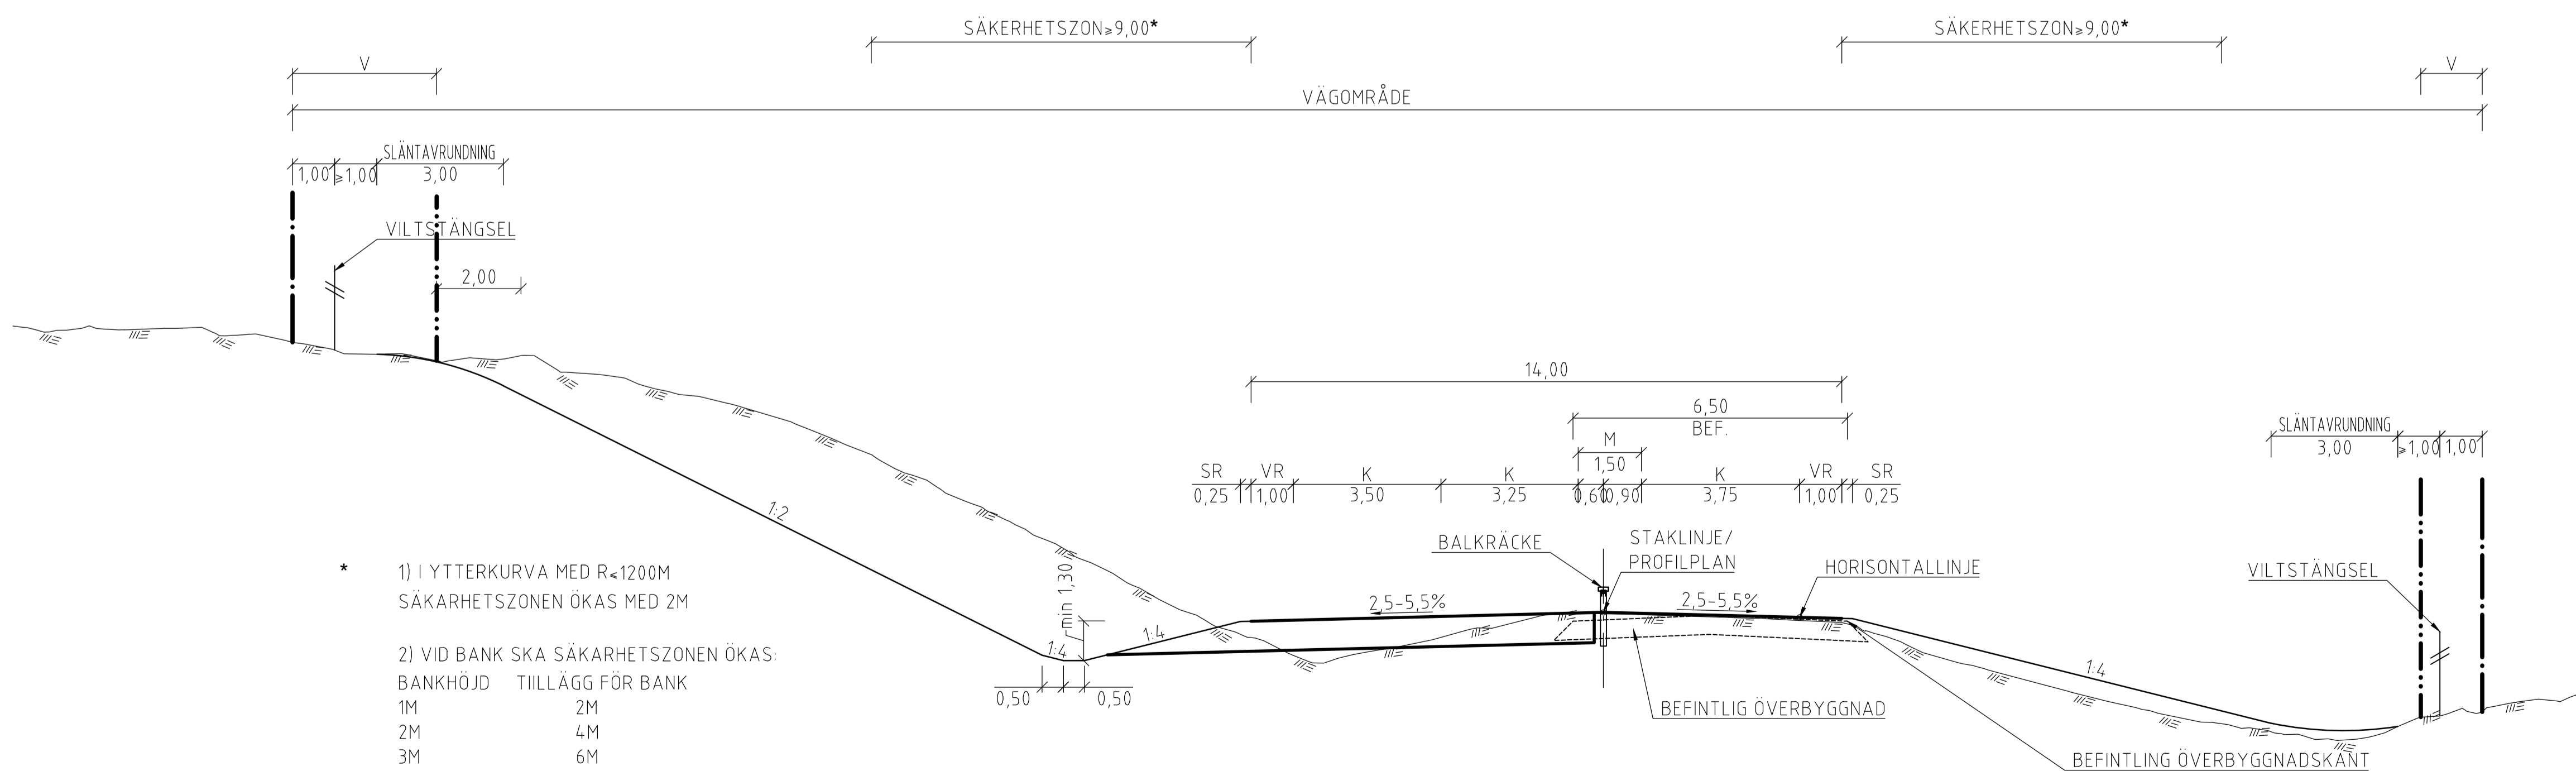


- \* 1) I YTTERKURVA MED R<1200M SÄKERHETSSZONEN ÖKAS MED 2M
- 2) VID BANK SKA SÄKERHETSSZONEN ÖKAS: BANKHÖJD TILLÄGG FÖR BANK


1M	2M
2M	4M
3M	6M

TYP AV PLAN		<b>VÄGPLAN</b>	
GRANSKNINGSSTATUS / SYFTE			
HANDLINGSTYP			
<b>GRANSKNINGSHANDLING</b>			
DATUM		LEVERANS / ÄNDRINGS-PM	
2022-03-07			
OBJEKT			
<b>E10</b>			
<b>AVVAKKO-LAPPEASUANDO</b>			
DELOMRÅDE / BANDEL			
<b>GEMENSAMT</b>			
ANLÄGGNINGSDDEL			
<b>GEMENSAMT</b>			
OBJEKTNUMMER / KM	KONSTRUKTIONNUMMER		
880950			
BESTÄLLARE	LEVERANTÖR		
<b>TRAFIKVERKET</b>	<b>SWECO</b>		
SKAPAD AV	UPPRAGSNUMMER		
<b>TRAFIKVERKET</b>	30029939		
GODKÄND AV	AVDELNING		
<b>LH OCH JG</b>			
RITNINGSTYP			
<b>SEKTIONS-RITNING</b>			
TEKNIKOMRÅDE / INNEHÅLL			
<b>VÄGUTFORMNING OCH TRAFIK</b>			
BESKRIVNING			
TYPSEKTION NUMMER 1			
SKALA	FORMAT	FÖRVALTNINGSNUMMER	
1:100	A1		
RITNINGNUMMER	BLAD	NÄSTA BLAD	BET
0 00 T 04 01			

VÄG E10 BREDD 14,0 m

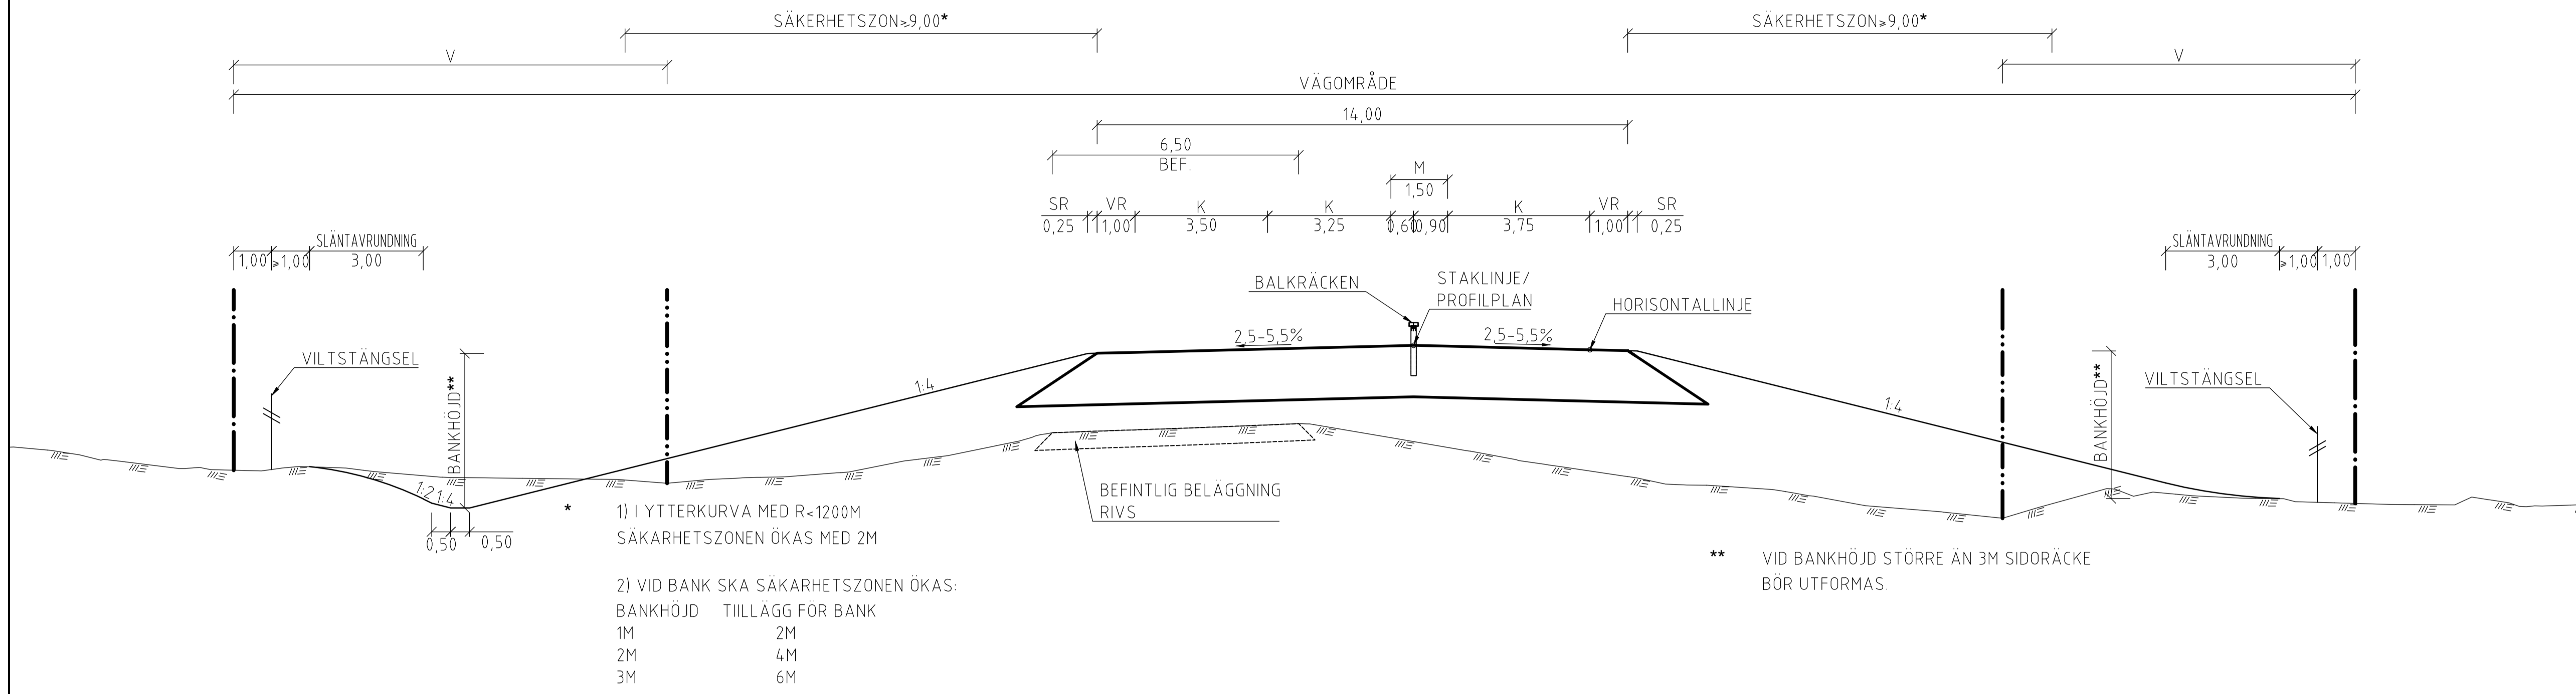

VÄG E10 BREDD 12 m

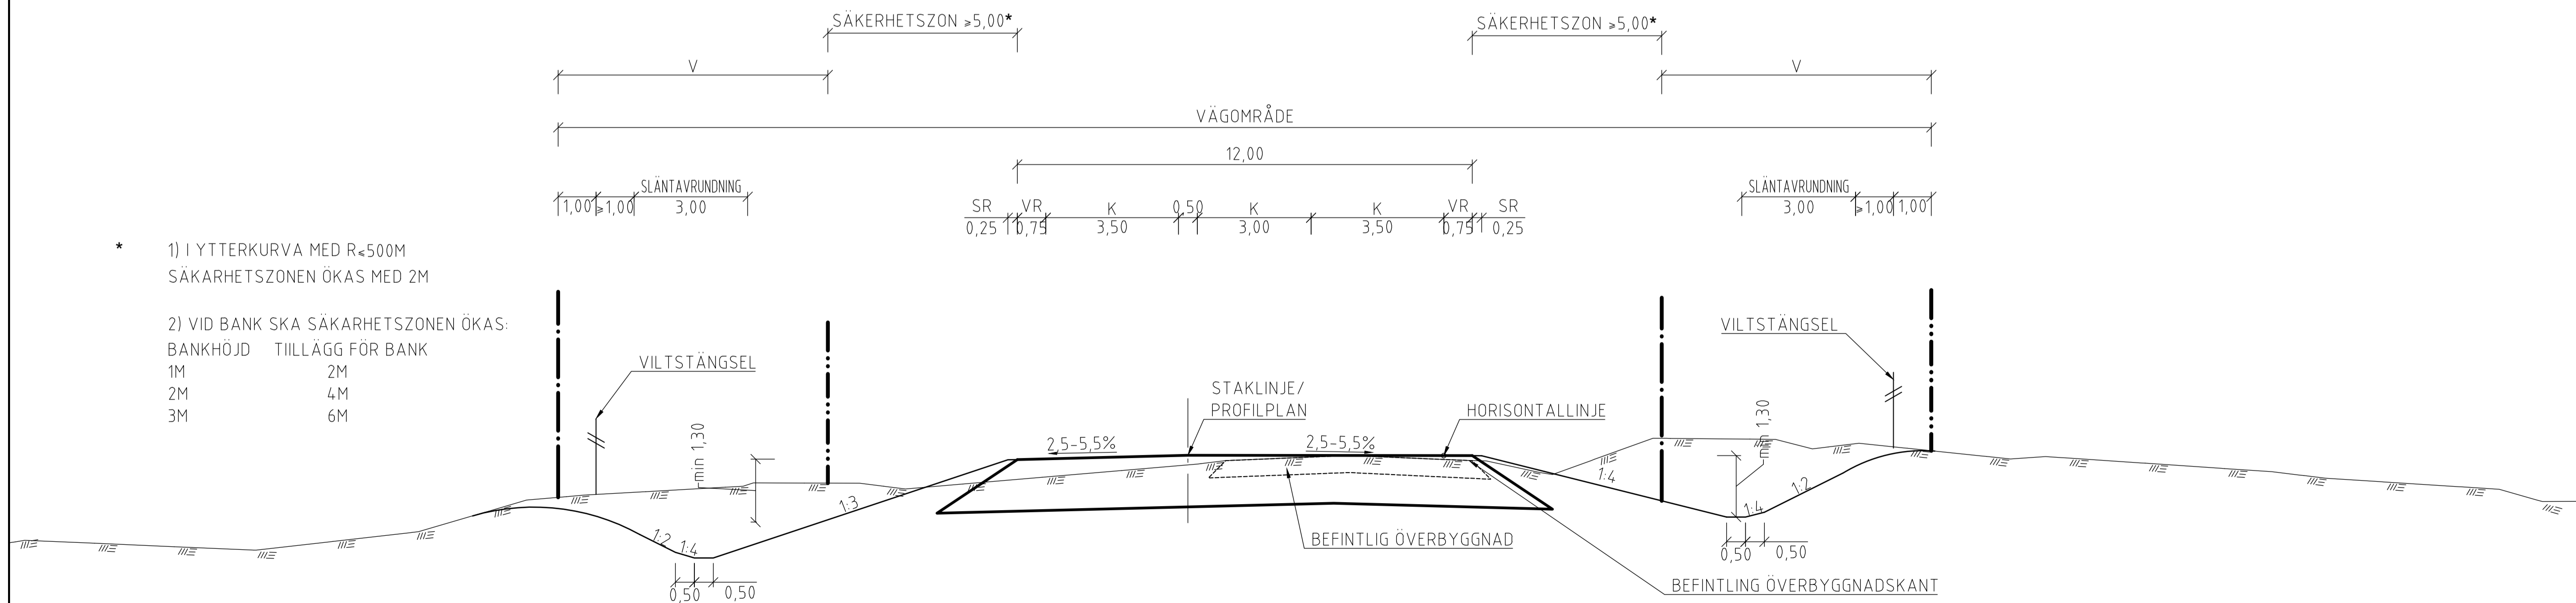

TECKENFÖRKLARING

- GRÄNS FÖR VÄGOMRÅDE
- - - AVGRÄNSNING MELLAN OLIKA TYPER AV MARKANSPRÅK
- V NYTT VÄGOMRÅDE MED VÄGRÄTT
- Vi NYTT VÄGOMRÅDE MED INSKRÄNKT VÄGRÄTT

TYP AV PLAN		<b>VÄGPLAN</b>	
GRANSKNINGSSTATUS / SYFTE			
HANDLINGSTYP			
<b>GRANSKNINGSHANDLING</b>			
DATUM	2022-03-07	LEVERANS / ÄNDRINGS-PM	
OBJEKT	<b>E10 AVVAKKO-LAPPEASUANDO</b>		
DELOMRÅDE / BANDEL	<b>GEMENSAMT</b>		
ANLÄGGNINGSGDEL	<b>GEMENSAMT</b>		
OBJEKTNUMMER / KM	880950	KONSTRUKTIONSNUMMER	
BESTÄLLARE	<b>TRAFIKVERKET</b>	LEVERANTÖR	<b>SWECO</b>
SKAPAD AV	TRAFIKVERKET	UPPRAGSNUMMER	30029939
GODKÄND AV	LH OCH JG	AVDELNING	
RITNINGSTYP	<b>SEKTIONS-RITNING</b>		
TEKNIKOMRÅDE / INNEHÅLL	<b>VÄGUTFORMNING OCH TRAFIK</b>		
BESKRIVNING	<b>TYPSEKTION NUMMER 2</b>		
SKALA	1:100	FORMAT	A1
RITNINGSNUMMER	0 00 T 04 02	FÖRVALTNINGSNUMMER	
		BLAD	NÄSTA BLAD
		BET	