
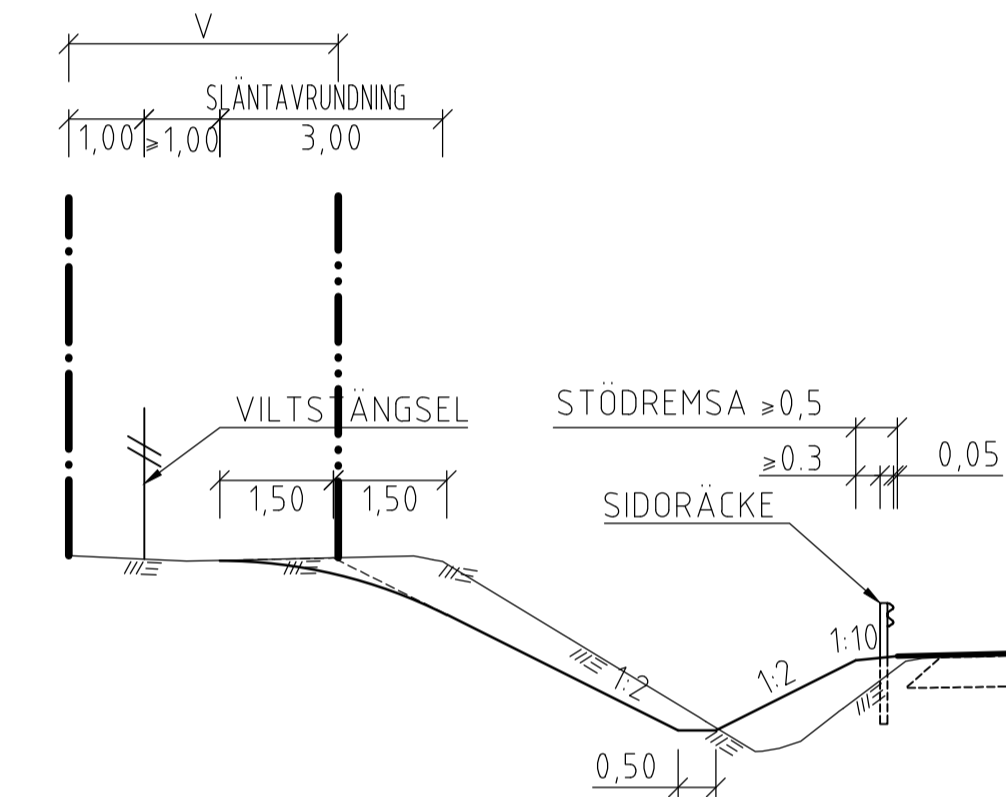
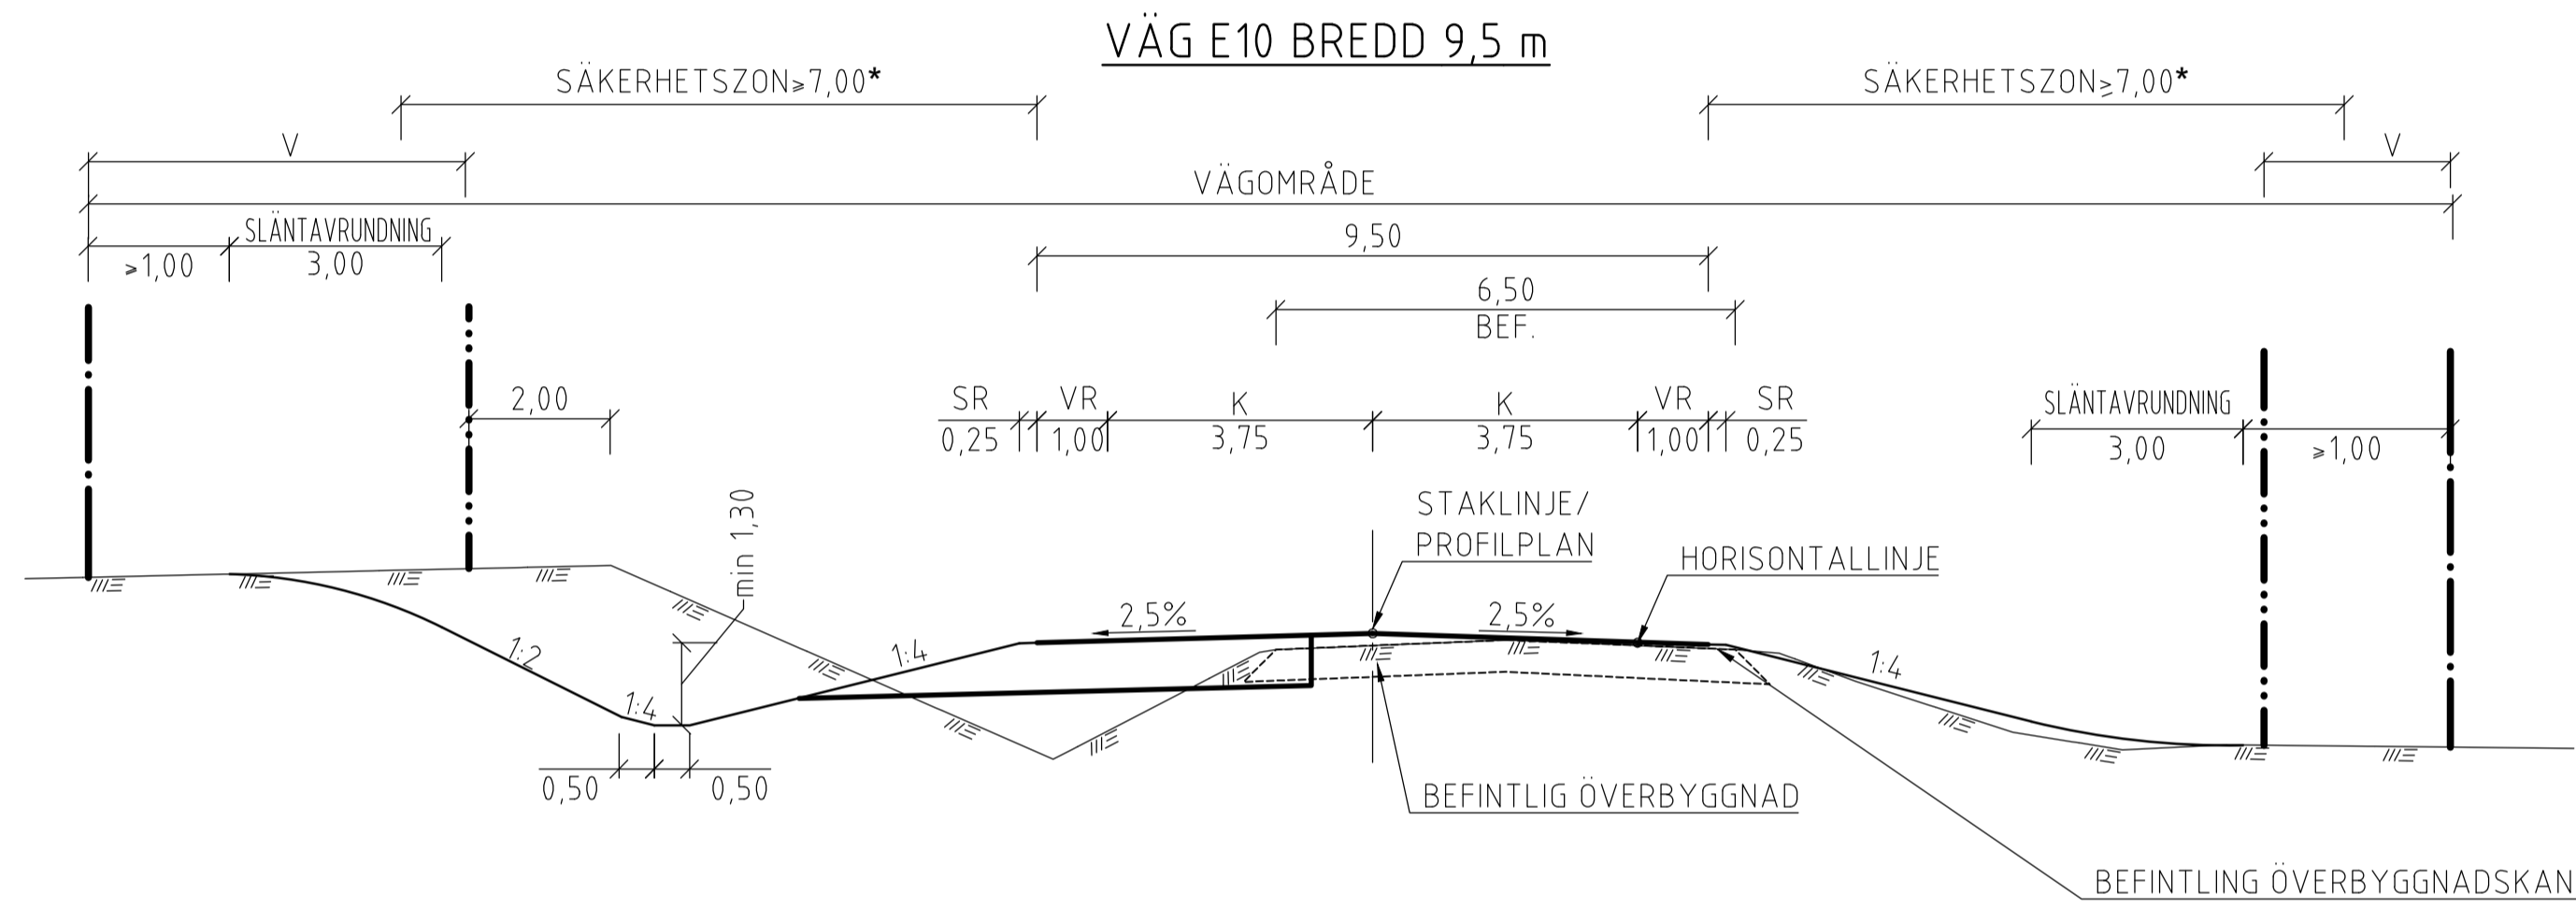



# TECKENFÖRKLARING

— GRÄNS FÖR VÄGOMRÅDE  
 - - - AVGRÄNSNING MELLAN OLIKA  
 TYPER AV MARKANSPRÅK

V NYTT VÄGOMRÅDE MED  
 VÄGRÄTT  
 Vi NYTT VÄGOMRÅDE MED  
 INSKRÄNKT VÄGRÄTT

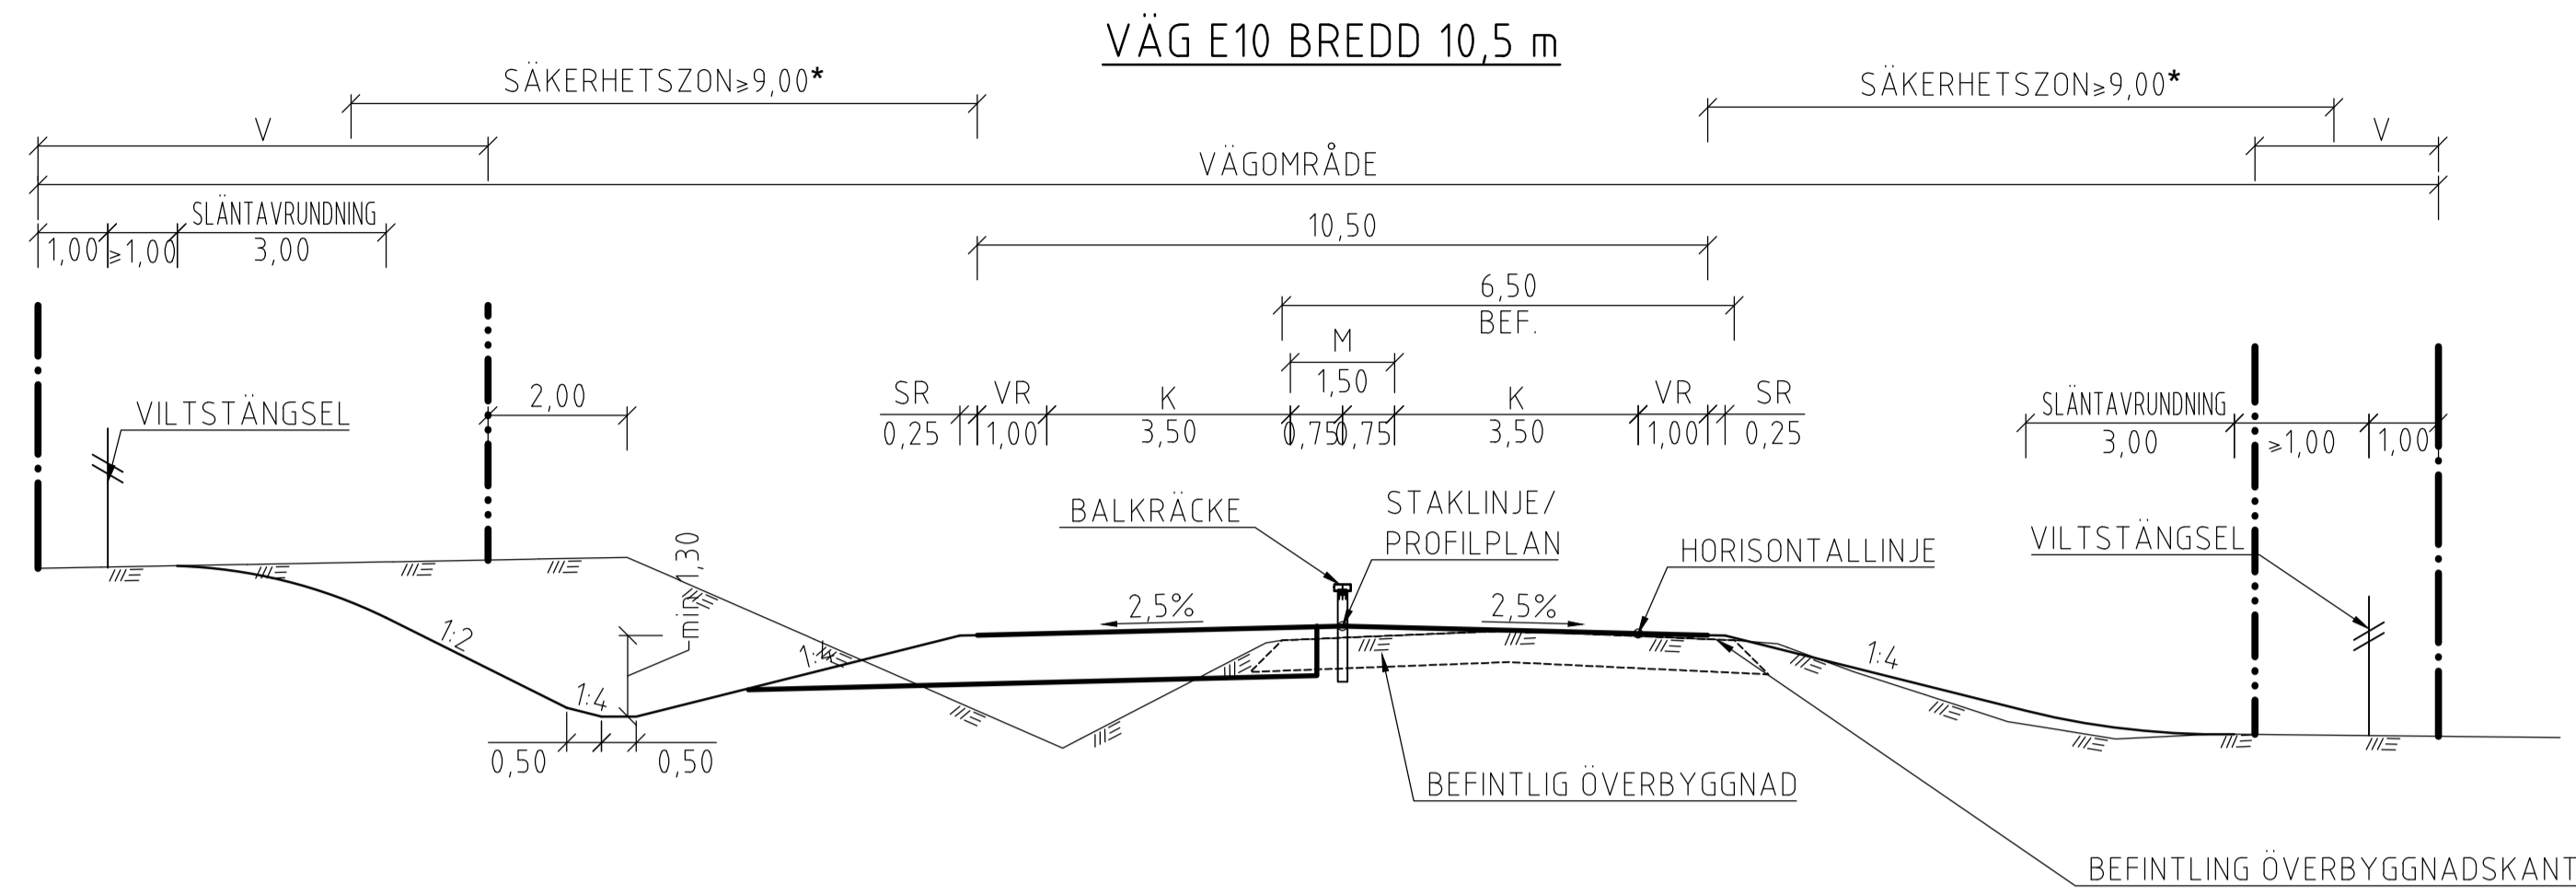


## VÄG E10 BREDD 14,0 m

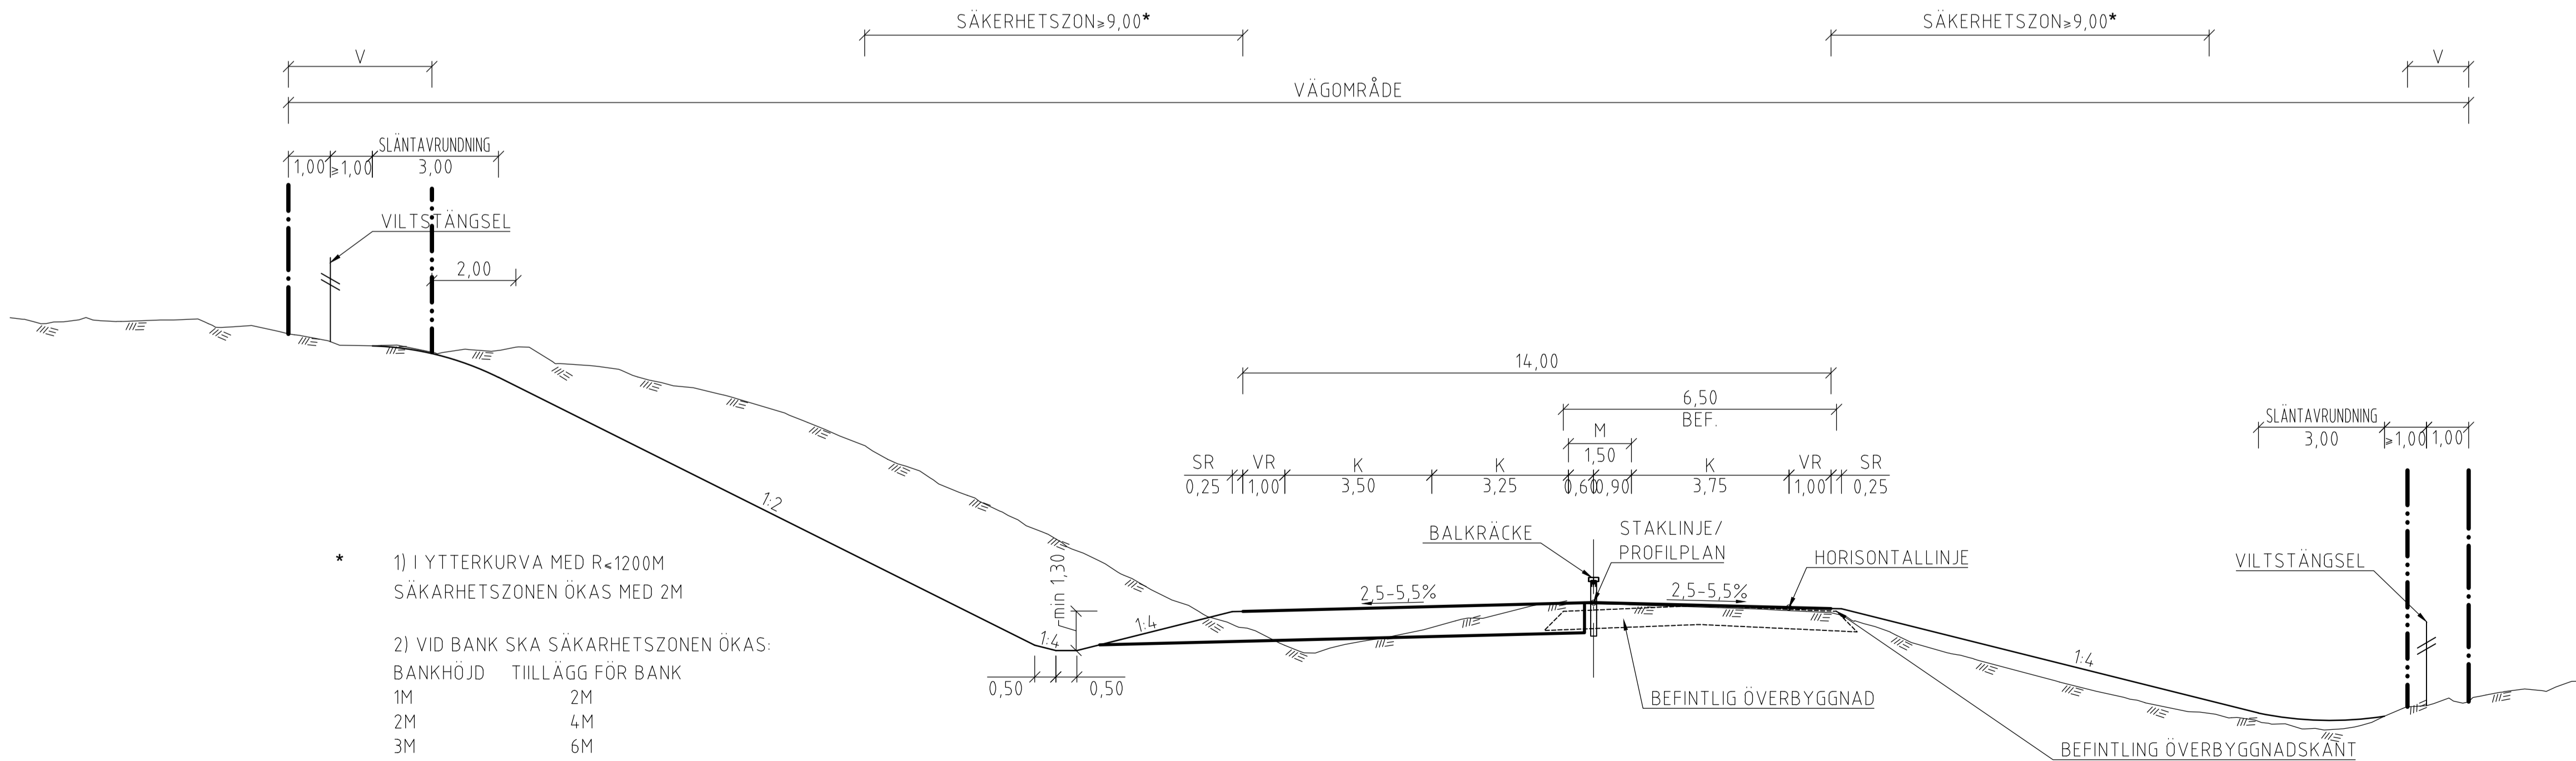



- \* 1) I YTTTERKURVA MED R<1200M SÄKERHETSONEN ÖKAS MED 2M
- 2) VID BANK SKA SÄKERHETSONEN ÖKAS: BANKHÖJD TILLÄGG FÖR BANK

1M	2M
2M	4M
3M	6M


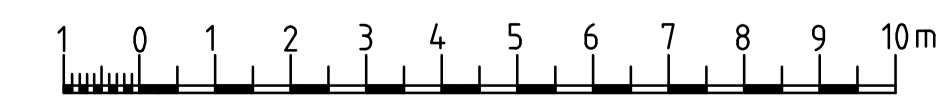



TYP AV PLAN		<b>VÄGPLAN</b>	
GRANSKNINGSSTATUS / SYFTE			
HANDLINGSTYP			
DATUM		LEVERANS / ÄNDRINGS-PM	
2019-09-06			
OBJEKT			
<b>AVVAKKO-LAPPEASUANDO</b>			
DELOMRÅDE / BANDEL			
<b>DELEN AVVAKKO - LAPPEASUANDO</b>			
ANLÄGGNINGSDEN			
GEMENSAMT			
OBJEKTNUMMER / KM		KONSTRUKTIONNUMMER	
880950			
BESTÄLLARE		LEVERANTÖR	
<b>TRAFIKVERKET</b>		<b>AECOM</b>	
SKAPAD AV		UPPRAGNUMMER	
PRYSIAZNA, NETTMANN		718234	
GODKÄND AV		AVDELNING	
A.SAE-TANG		222484	
RITNINGSTYP			
TYPSEKTION			
TEKNIKOMRÅDE / INNEHÅLL			
VÄGUTFORMNING OCH TRAFIK			
BESKRIVNING			
E10			
TYPSEKTION NUMMER 1			
SKALA	FORMAT	FÖRVALTNINGSNUMMER	
1:100	A1		
RITNINGNUMMER	BLAD	NÄSTA BLAD	BET
0 00 T 04 01			

VÄG E10 BREDD 14,0 m

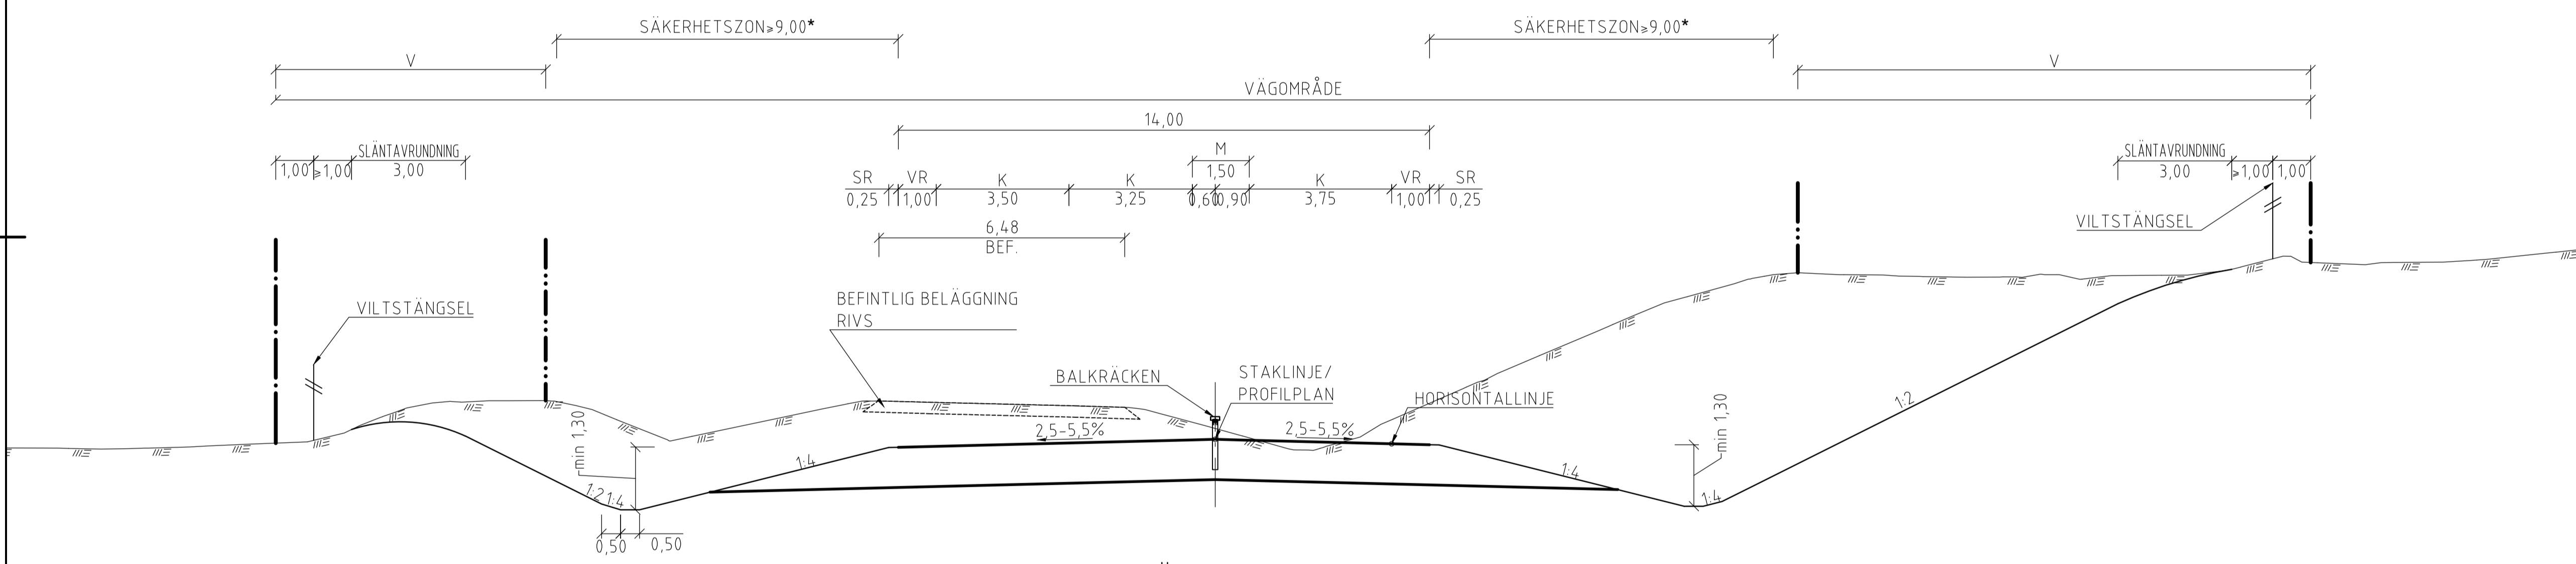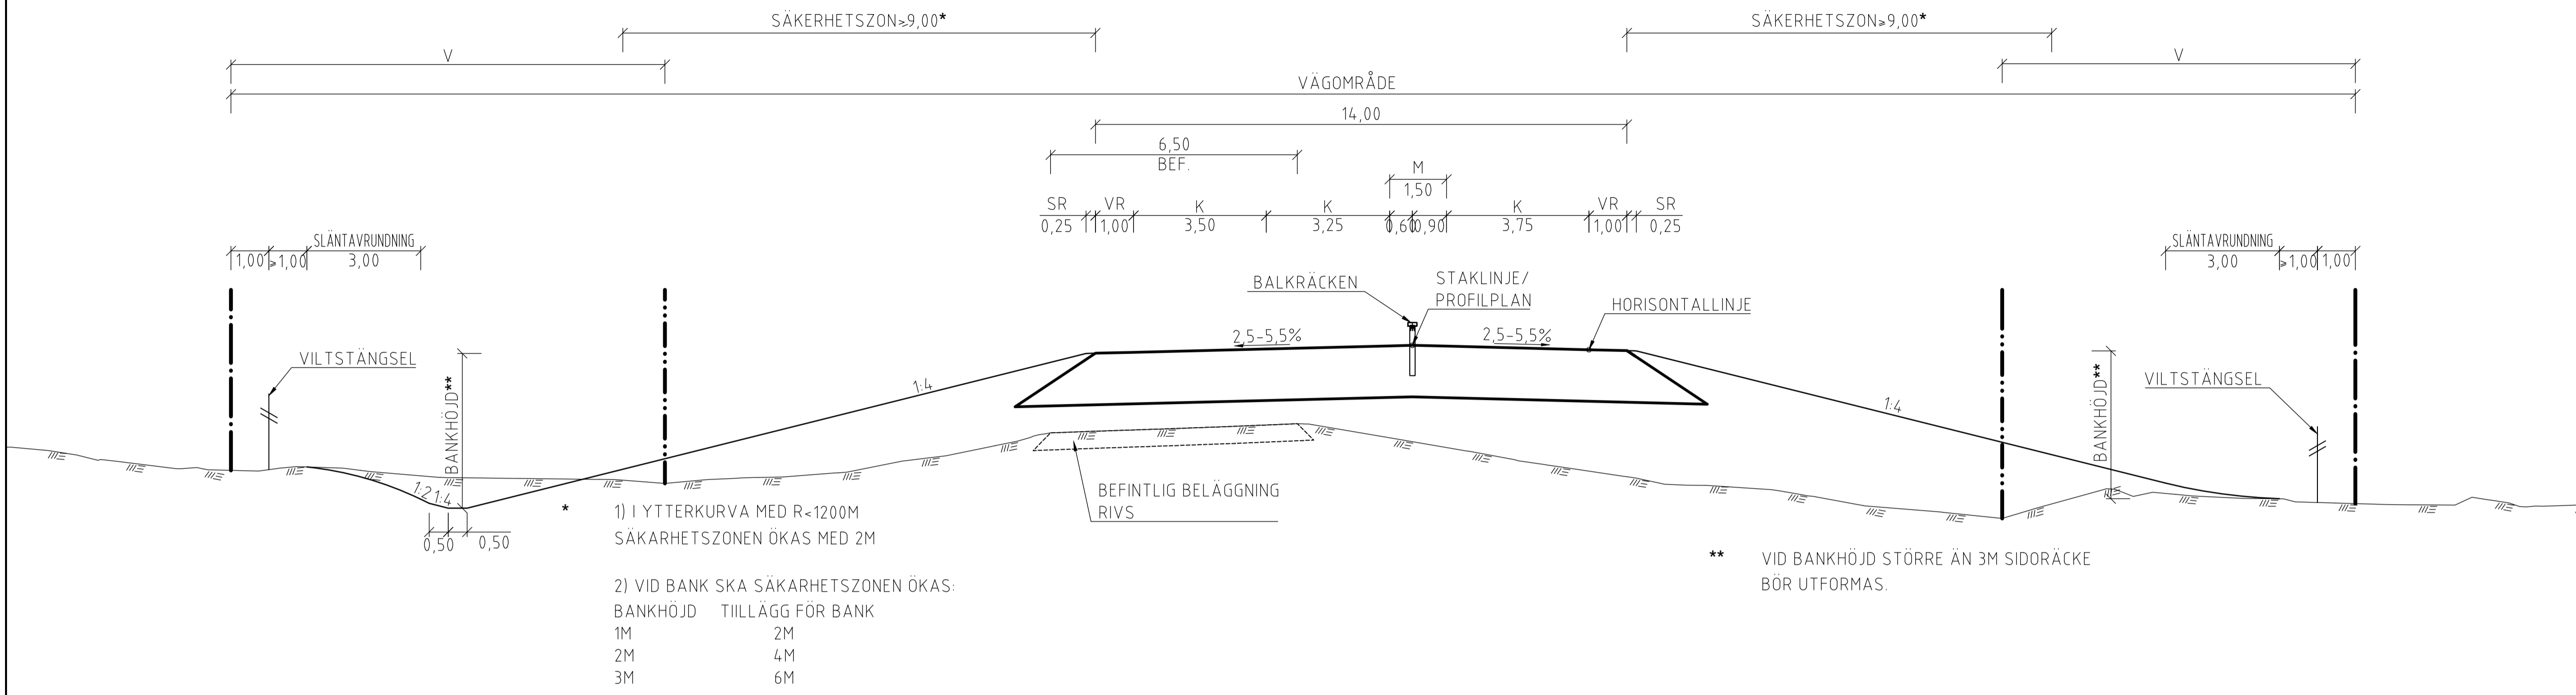

VÄG E10 BREDD 12 m

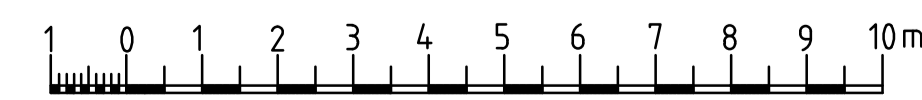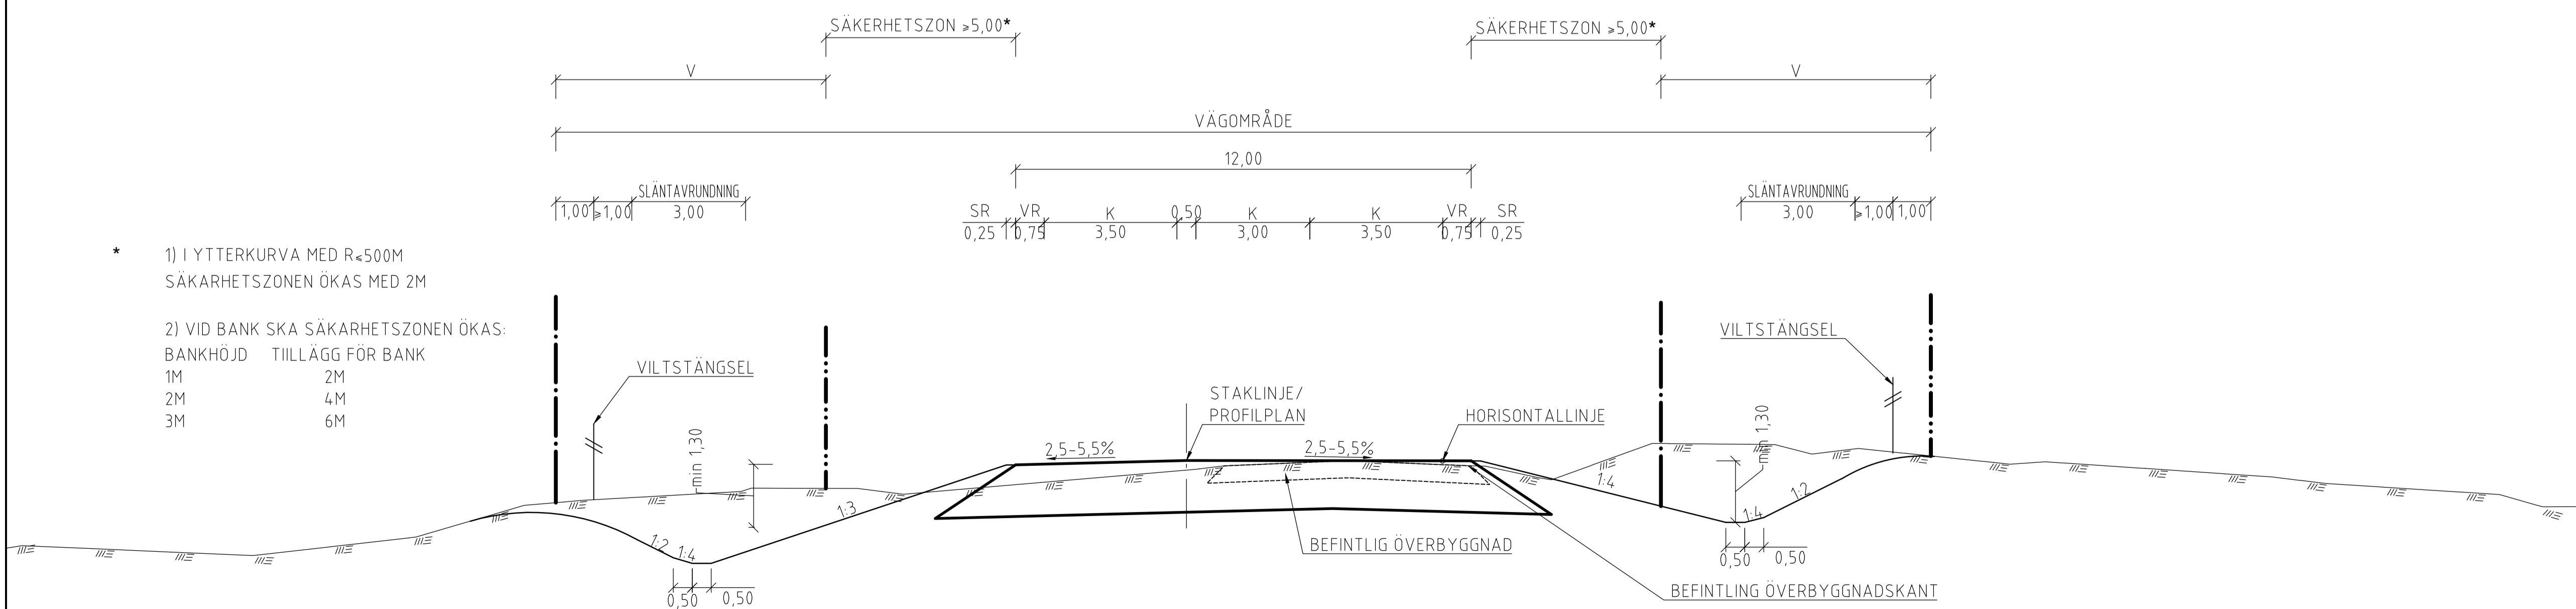

TECKENFÖRKLARING

- GRÄNS FÖR VÄGOMRÅDE
- - - AVGRÄNSNING MELLAN OLIKA TYPER AV MARKANSPRÅK
- V NYTT VÄGOMRÅDE MED VÄGRÄTT
- Vi NYTT VÄGOMRÅDE MED INSKRÄNKT VÄGRÄTT

TYP AV PLAN		<b>VÄGPLAN</b>	
GRANSKNINGSSTATUS / SYFTE			
HANDLINGSTYP			
DATUM		LEVERANS / ÄNDRINGS-PM	
2019-09-06			
OBJEKT			
<b>AVVAKKO-LAPPEASUANDO</b>			
DELOMRÅDE / BANDEL			
<b>DELEN AVVAKKO - LAPPEASUANDO</b>			
ANLÄGGNINGSDDEL			
GEMENSAMT			
OBJEKTNUMMER / KM		KONSTRUKTIONNUMMER	
880950			
BESTÄLLARE		LEVERANTÖR	
<b>TRAFIKVERKET</b>		<b>AECOM</b>	
SKAPAD AV		UPPRAGSNUMMER	
PRYSIAZNA, NETTMANN		718234	
GODKÄND AV		AVDELNING	
A.SAE-TANG		222484	
RITNINGSTYP			
TYPSEKTION			
TEKNIKOMRÅDE / INNEHÅLL			
VÄGUTFORMNING OCH TRAFIK			
BESKRIVNING			
E10			
TYPSEKTION NUMMER 2			
SKALA	FORMAT	FÖRVALTNINGSNUMMER	
1:100	A1		
RITINGSNUMMER	BLAD	NÄSTA BLAD	BET
0 00 T 04 02			