


BRON UTFÖRS SOM EN PLATTBRO FRITT UPPLAGD OCH
SKA UTFORMAS OCH DIMENSIONERAS ENLIGT TRVINFR-00227 v2.0.

HÖJD: RH2000




PROFILDATA VÄG E10

** PM-VATTENSTÅNDSBERÄKNINGAR VID BRO 25-130-1
I MOSKOSEL - 2022-01-24, UPPRÄTTAD AV SWECO.

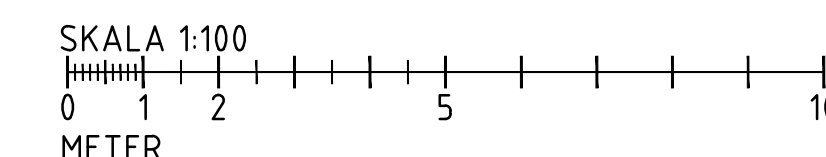

Bilaga 5C 1(2) Kivijoki			
HANDLINGSTYP			
BYGGHANDLING			
DATUM 2023-12-04		LEVERANS / INDRINGS-PM	
OBJEKT E10			
AVVAKKO-LAPPEASUANDO			
DELOMRÅDE / BANDEL AVVAKKO-LAPPEASUANDO			
ANLÄGNINGSDEL VÄGBRO ÖVER KIVIJOKI			
OBJEKTNUMMER / KM 880950		KONSTRUKTIONSNUMMER 100-58196-1	
BESTÄLLARE		LEVERANTÖR	
 TRAFIKVERKET		SWECO  NCC 	
SKAPAD AV		UPPDRAGSNUMMER 30029939	
GODKÄND AV ANN-SOFI W-KUMPPANI		AVDELNING TRANSPORT	
RITNINGSTYP SAMMANSATT			
TEKNIKOMRÅDE / INNEHÅLL KONSTRUKTION			
BESKRIVNING VÄGBRO ÖVER KIVIJOKI, KM 4/930-4/970			
BRORITNING			
SKALA 1:100	FORMAT A1	FÖRVALTNINGSNUMMER	
RITNINGSNUMMER 1 41 K 20 21	BLAD	NÄSTA BLAD	BET

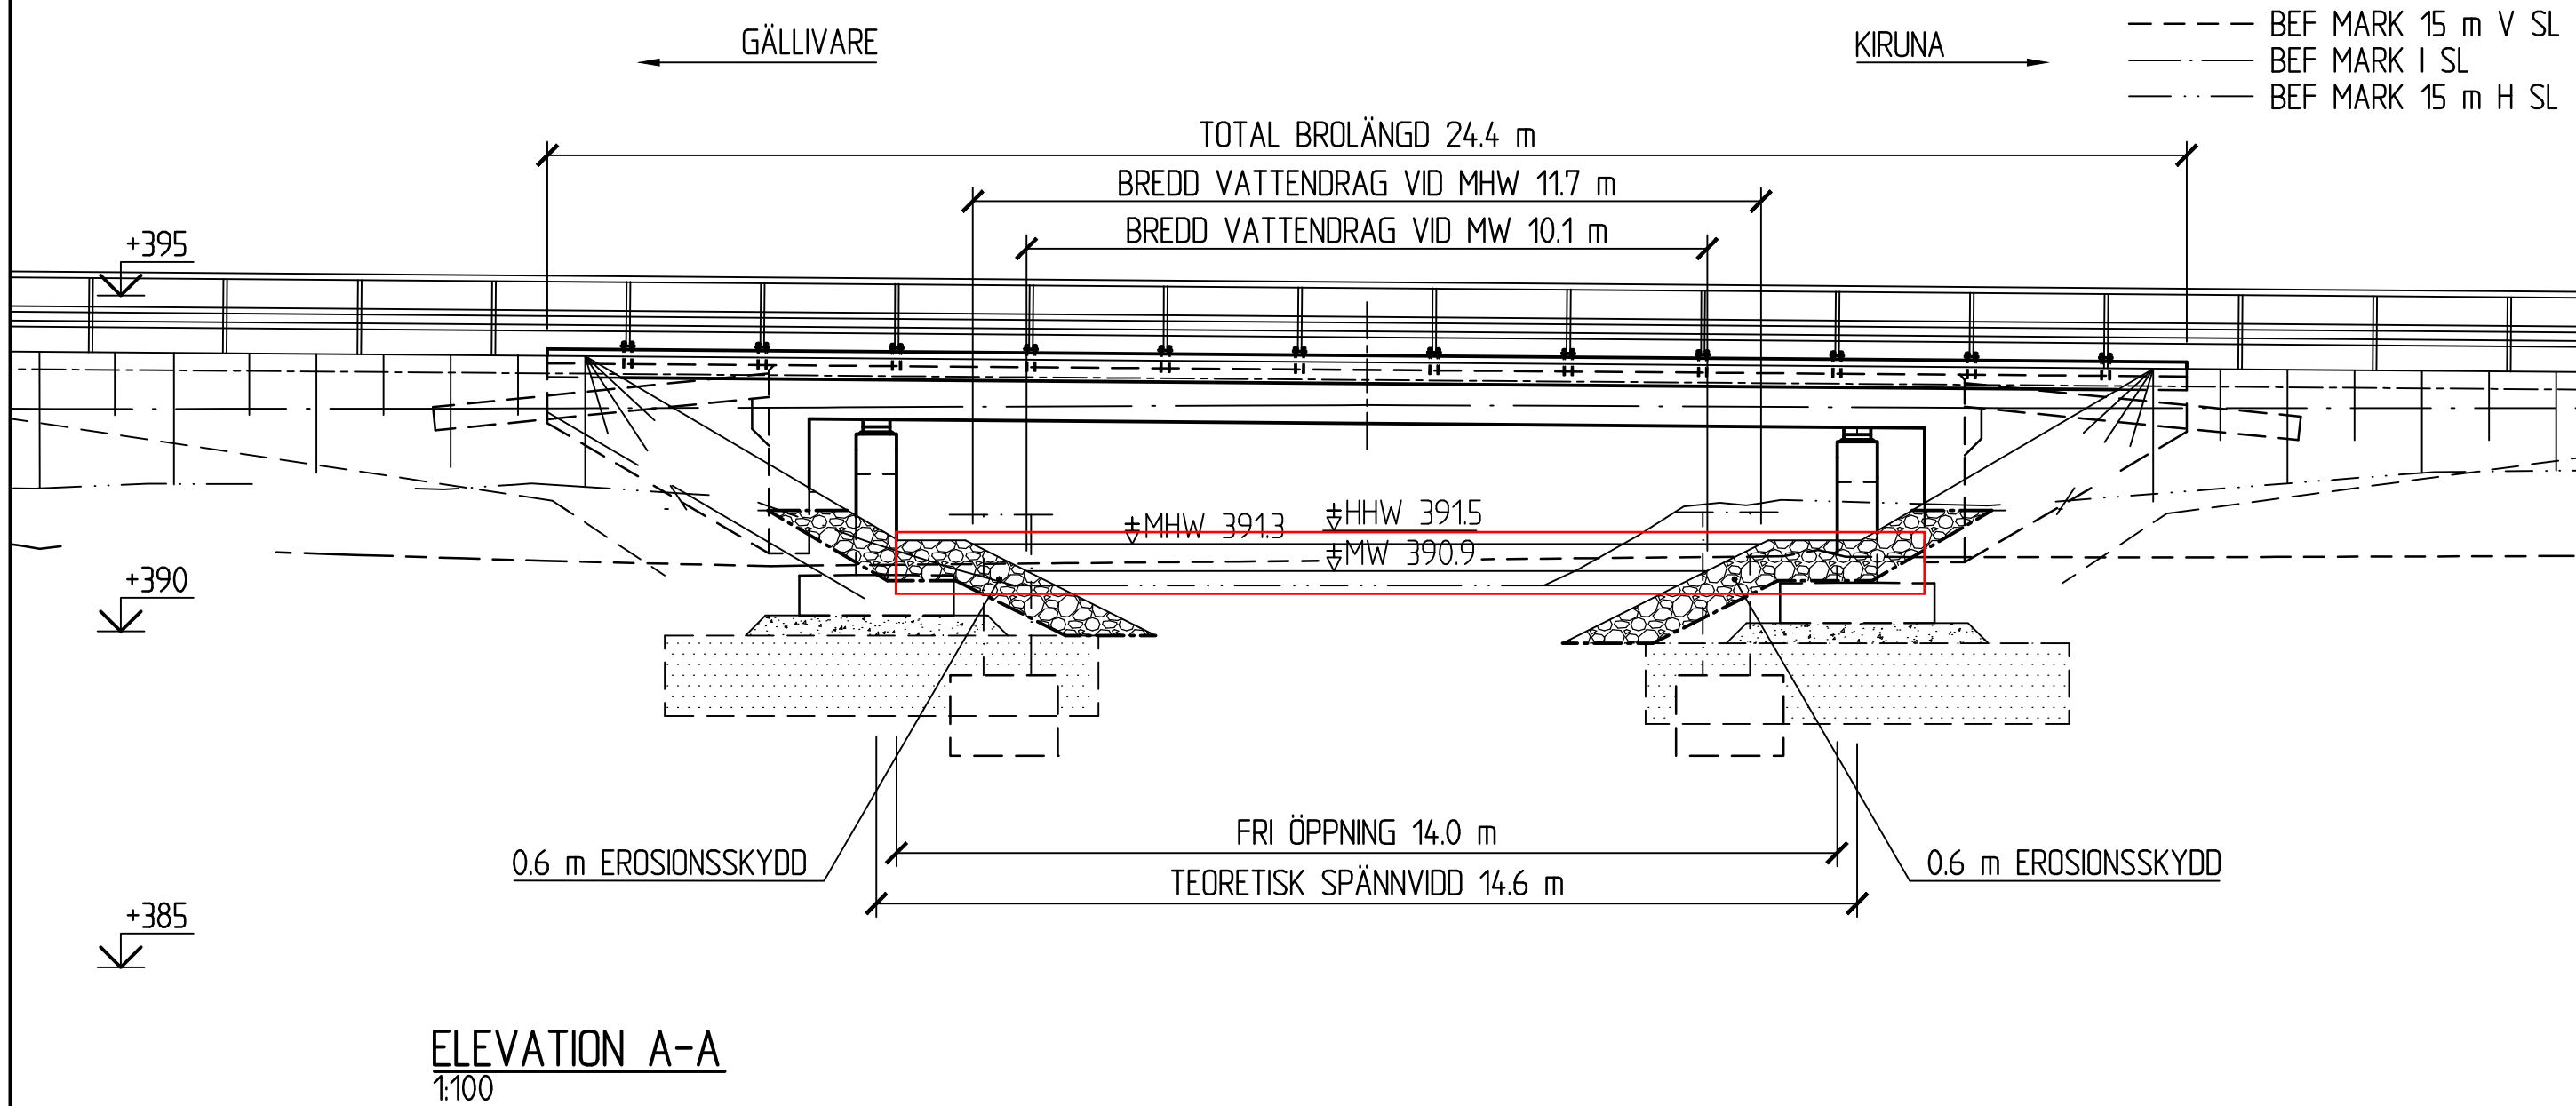

Bilaga 5C 2(2)
Kivijoki

HANDLINGSTYP BYGGGHANDLING	
DATUM 2023-12-04	LEVERANS / ÄNDRINGS-PM
OBJEKT E10 AVVAKKO-LAPPEASUANDO	
DELOMRÅDE / BANDEL AVVAKKO-LAPPEASUANDO	
ANLÄGGNINGSDDEL VÄGBRO ÖVER KIVIJOKI	
OBJEKTNUMMER / KM 880950	KONSTRUKTIONSNUMMER 100-58196-1
BESTÄLLARE TRAFIKVERKET	LEVERANTÖR SWECO NCC
SKAPAD AV JOHAN PERSSON	UPPDRAGSGNUMMER 30029939
GODKÄND AV	AVDELNING TRANSPORT
RITNINGSTYP SAMMANSATT	
TEKNIKOMRÅDE / INNEHÅLL KONSTRUKTION	
BESKRIVNING VÄGBRO ÖVER KIVIJOKI, KM 4/930-4/970	
BRORITNING	
SKALA 1:100	FORMAT A1
RITNINGSGNUMMER 1 41 K 20 21	FÖRVALTNINGSNUMMER BLAD NÄSTA BLAD BET

