




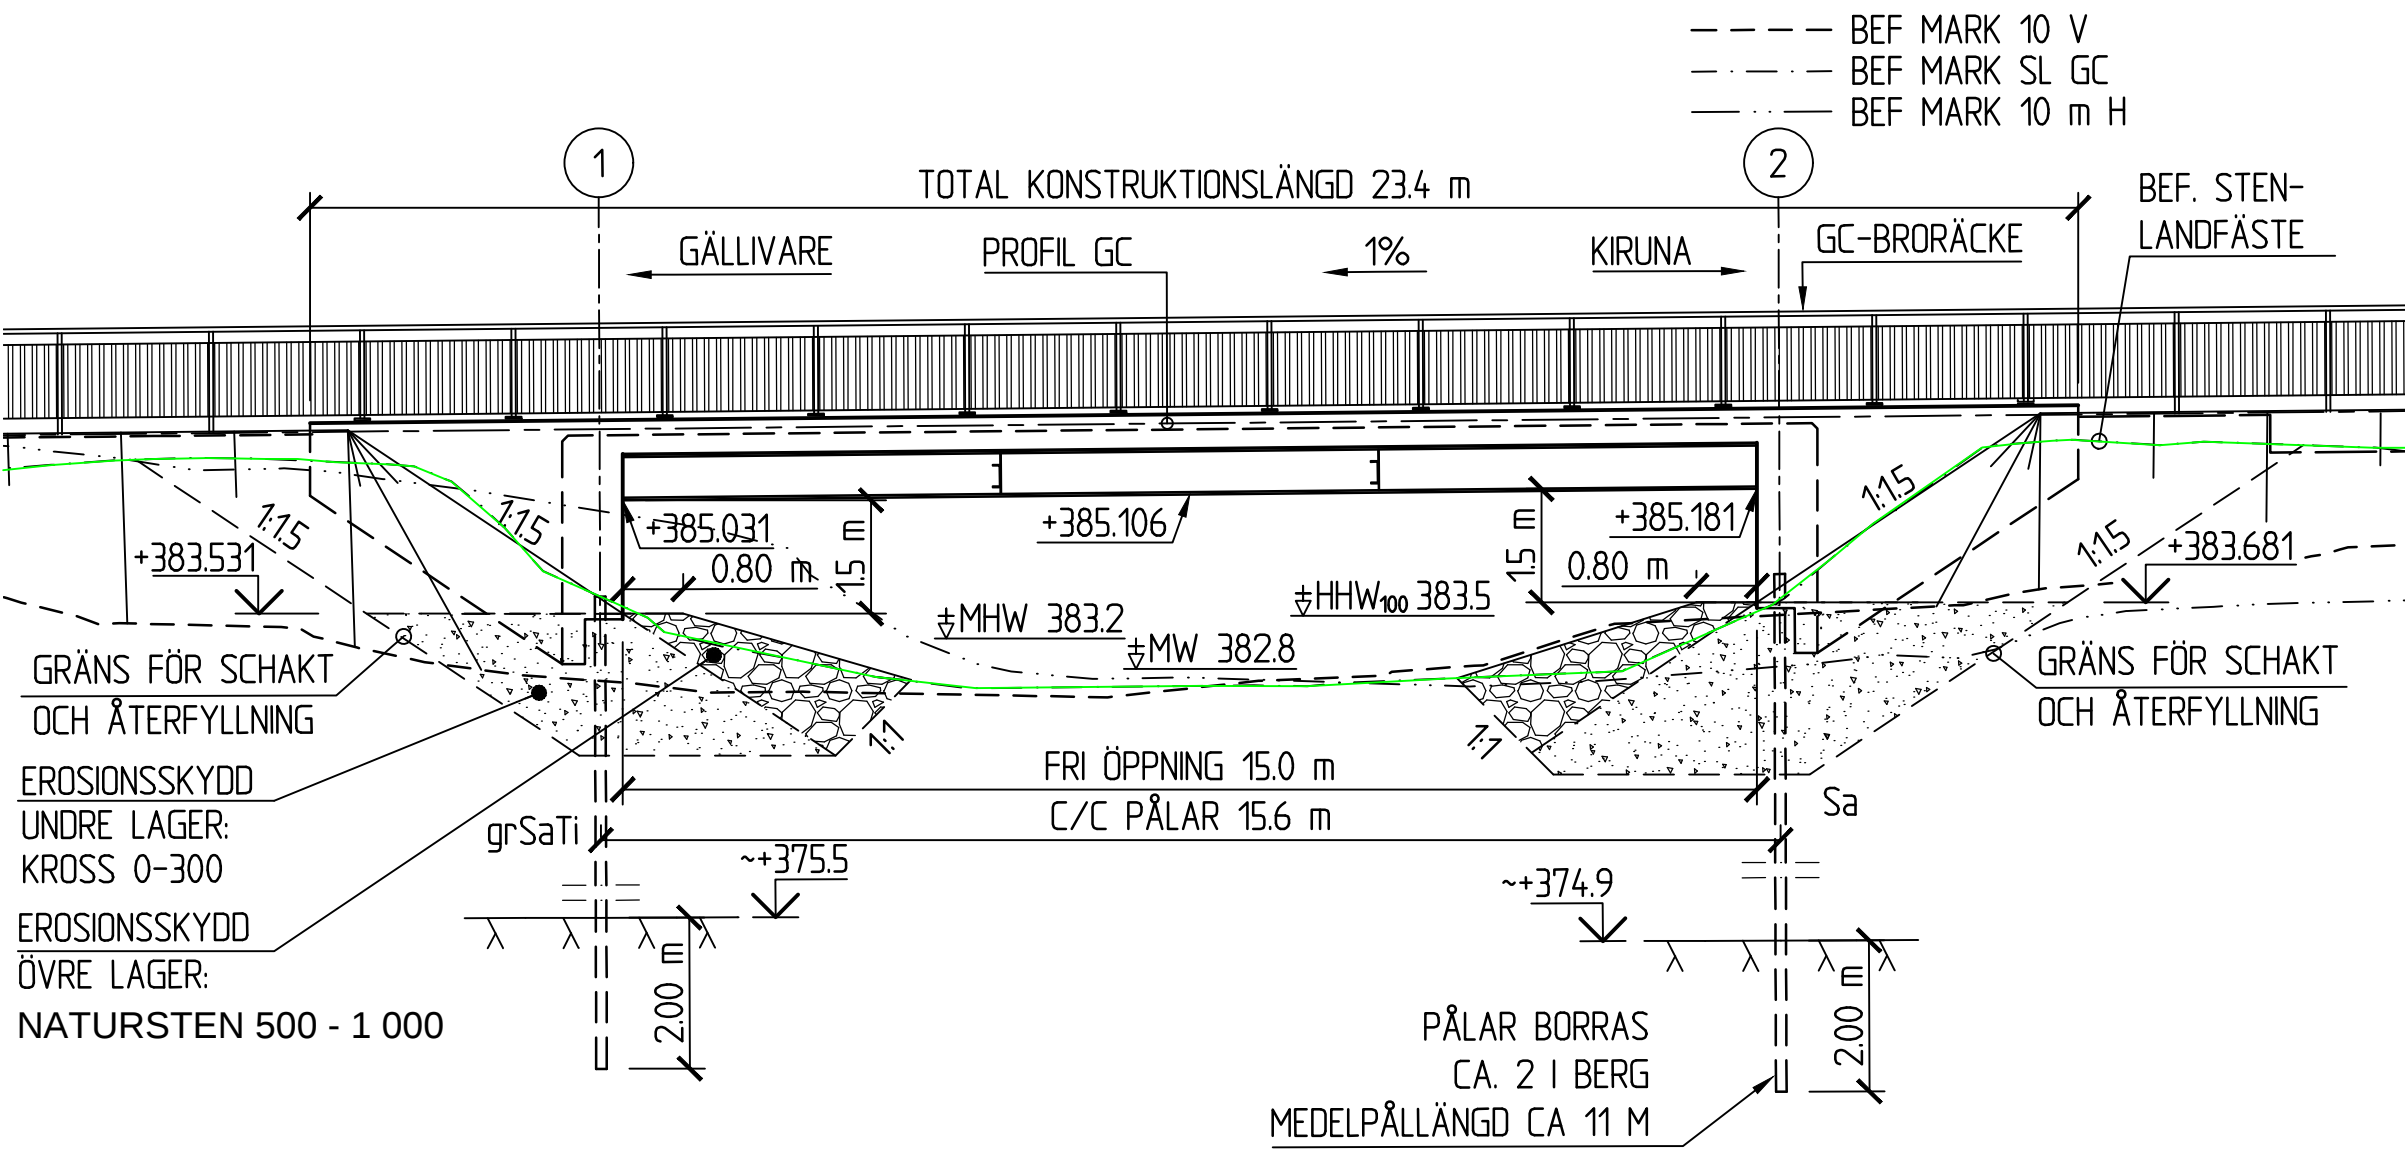

ELEVATION A-A
1:100

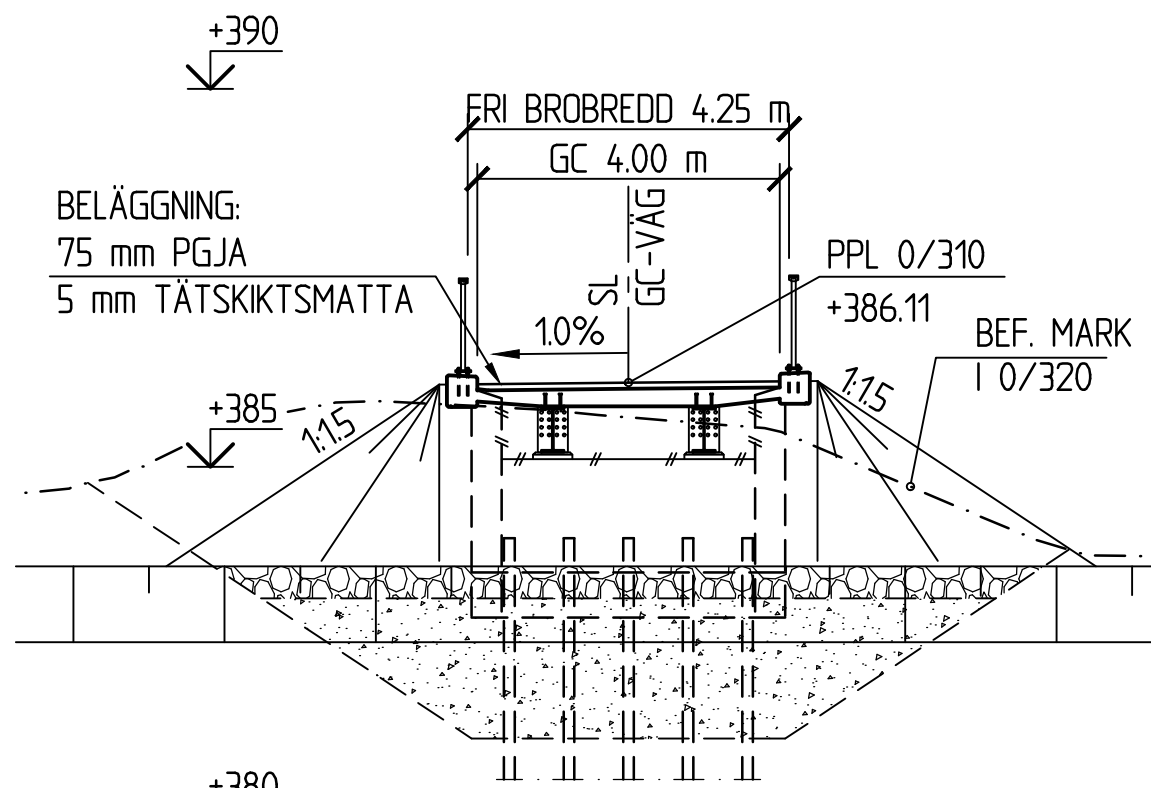


SEKTION B-B
1:100

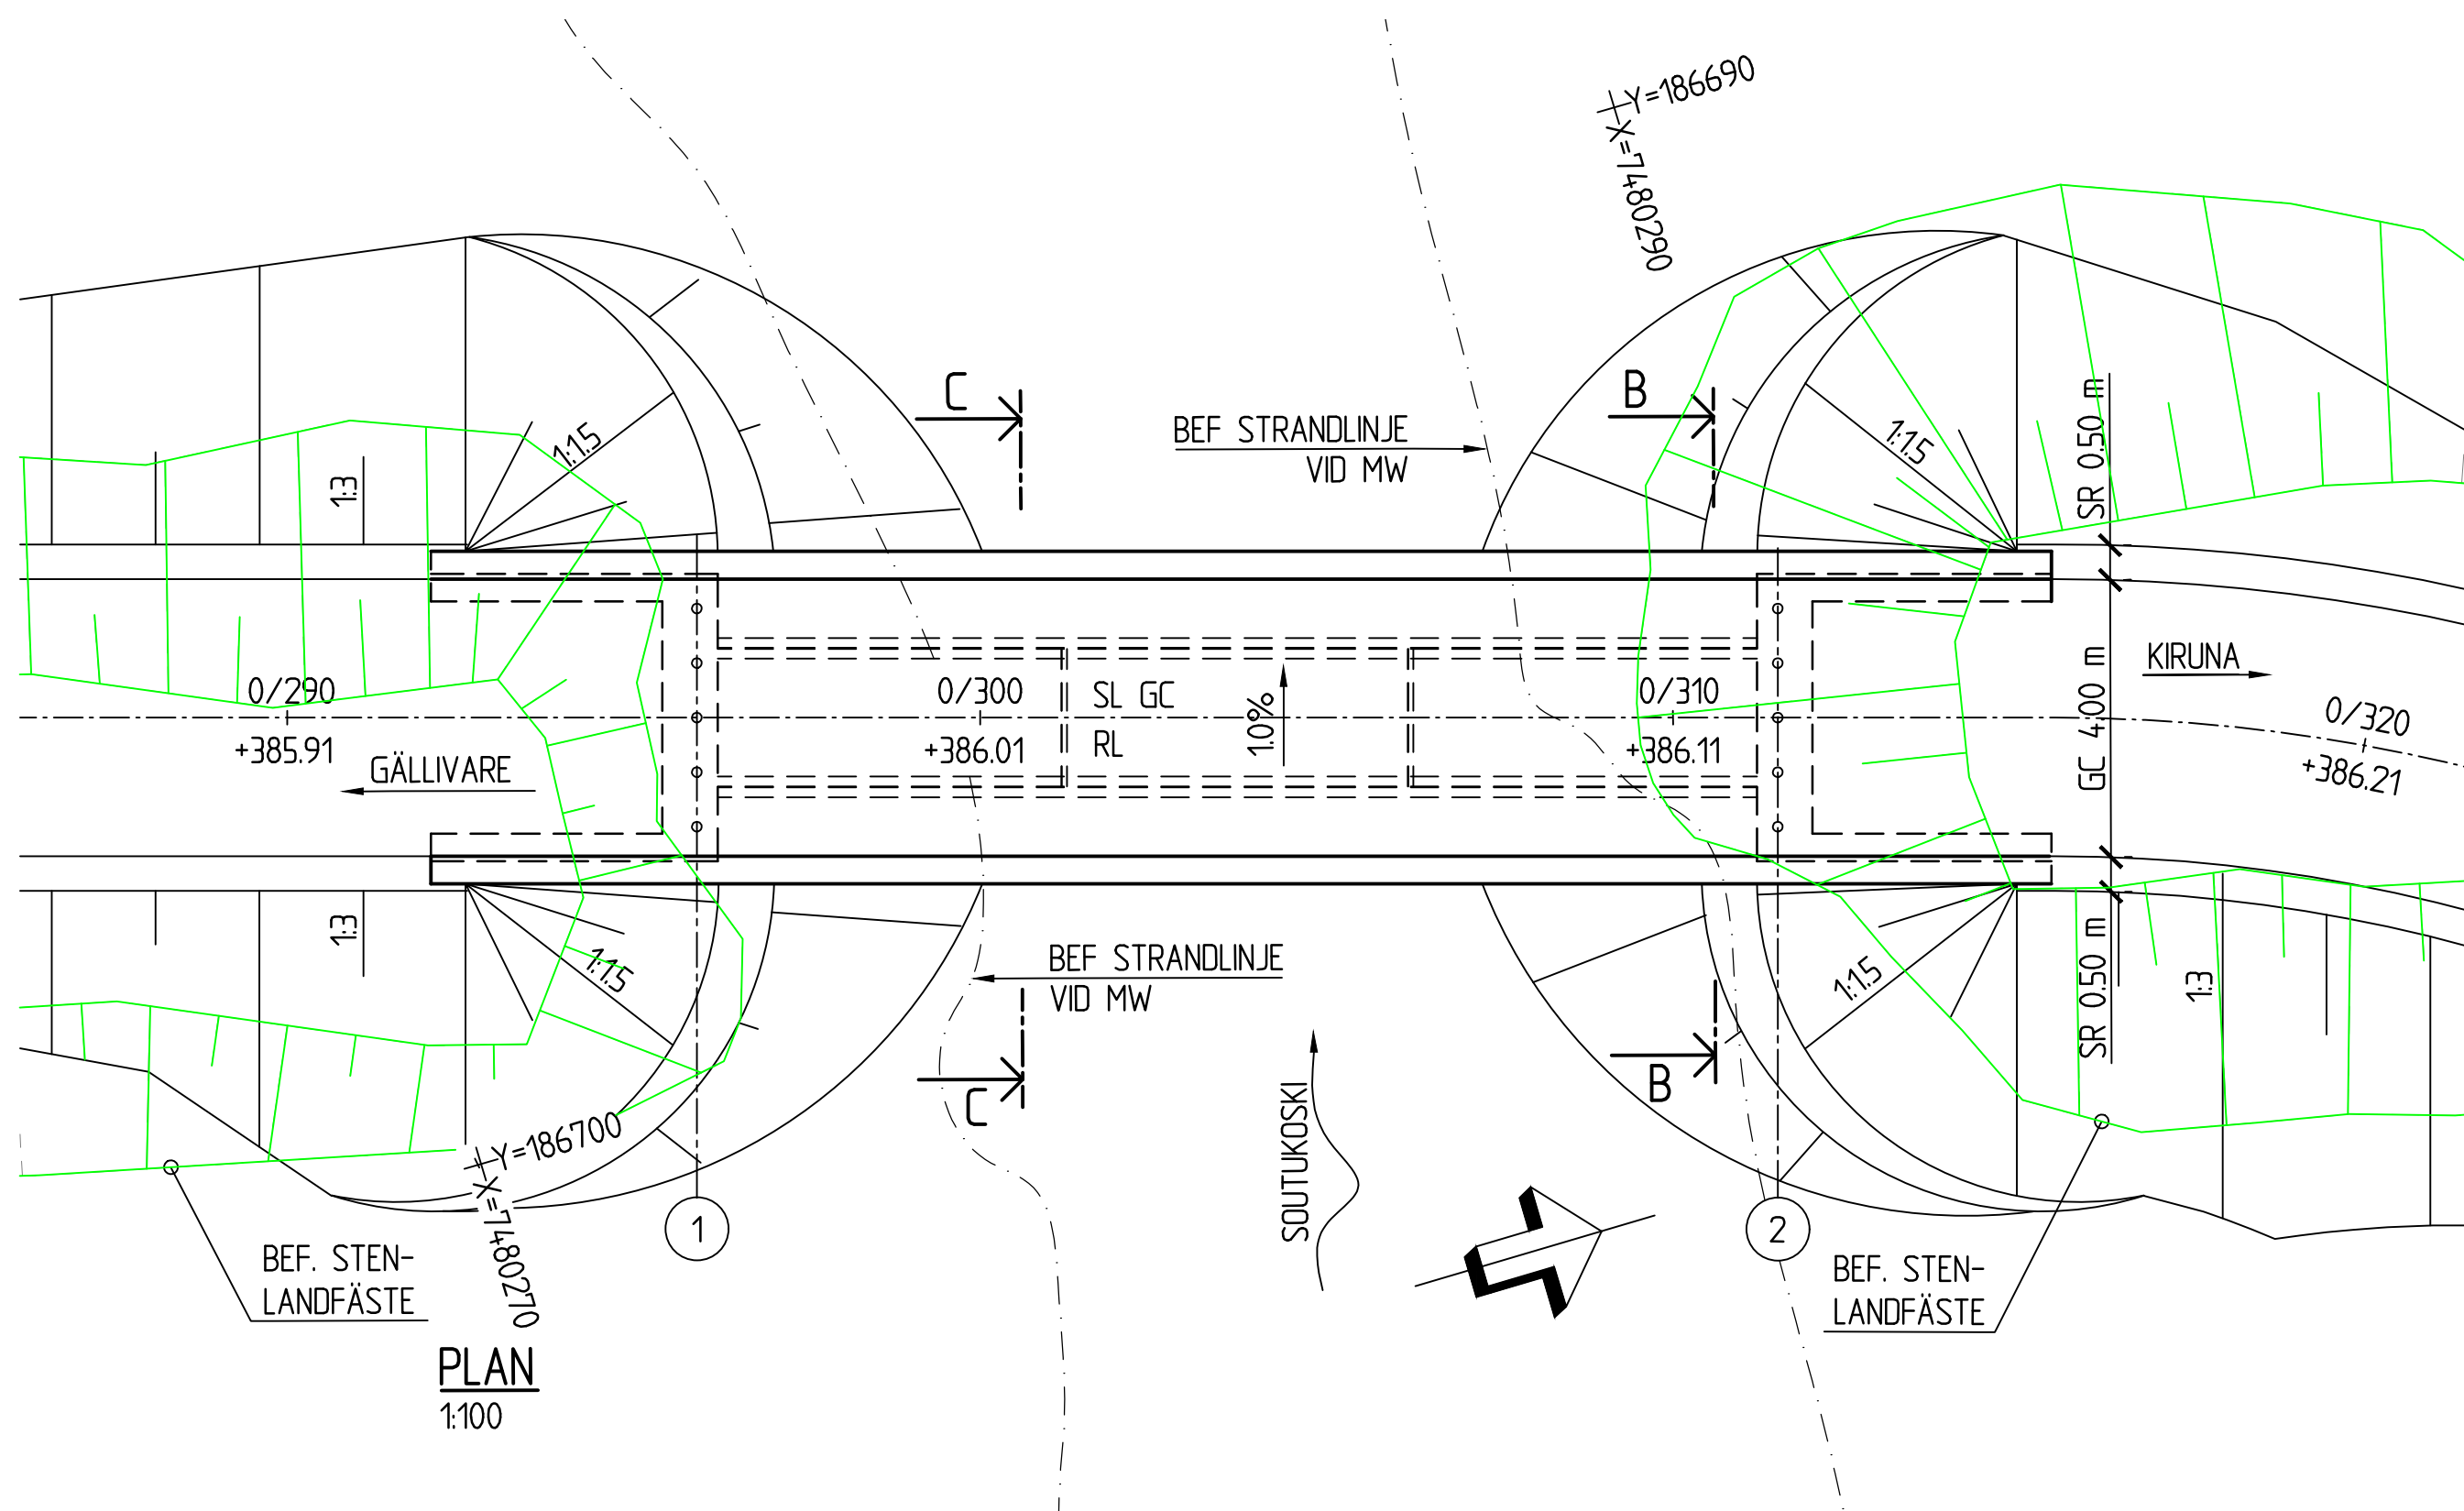

PLAN
1:100

SEKTION	X	Y	ANM.
0/246.580	7480227.494	186680.743	RL
0/315.519	7480293.615	186700.249	


PLANDATA GC-VÄG

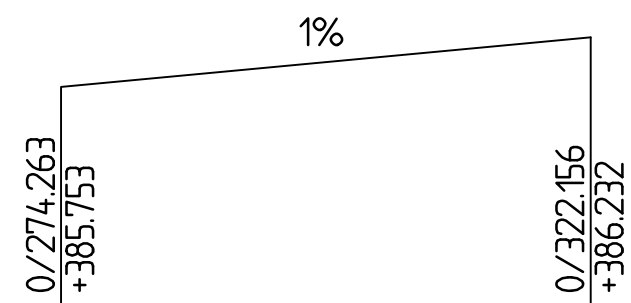


PROFILDATA GC-VÄG

ENLIGT PM VATTENSTÅNDSBERÄKNINGAR UPPRÄTTAD AV SWECO DATERAD 2022-01-24			
FLÖDEN (m³/s)		NIVÅER	
HQ ₁₀₀ 23.0	HW ₁₀₀ +383.5		
MHQ 10	MHW +383.2		
MQ 1.7	MW +382.8		

VATTENFÖRINGSUPPGIFTER

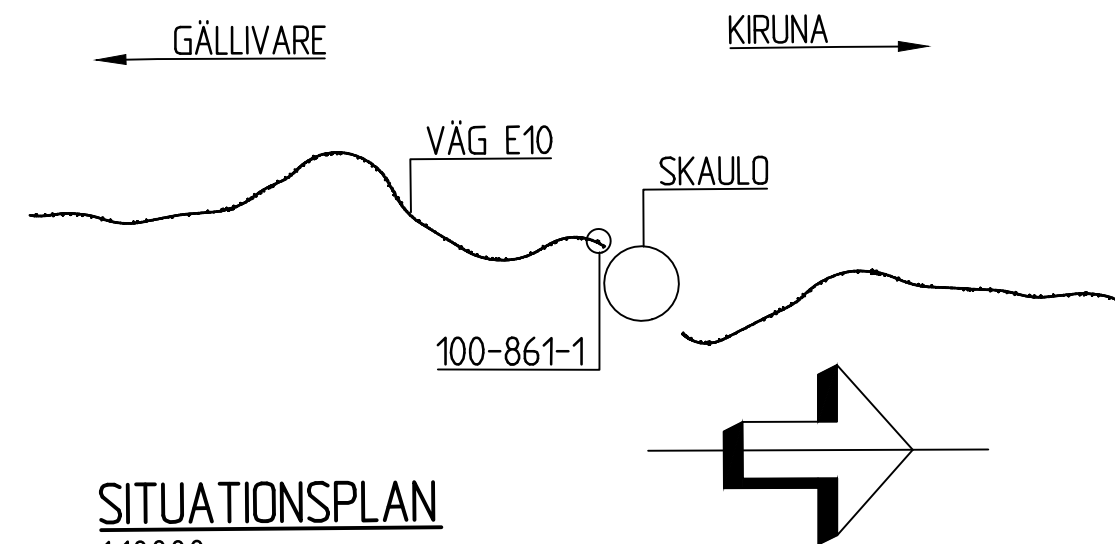

SITUATIONSPLAN
1:10000

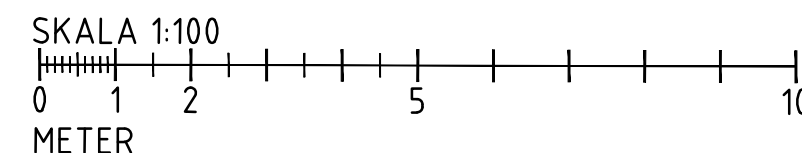

ALLMÄNNA ANVISNINGAR

BRON UTFORMAS OCH DIMENSIONERAS ENLIGT TRVINFRA-00227 v2.0.

FIX- OCH MÅTDATA

SYSTEM I PLAN: SWREF 99 20 15

SYSTEM I HÖJD: RH2000

FIXPUNKT: 280+1+7513 STÅLLOUBB I GJUTNING

BETECKNINGAR:

⊗ AVVÄGNINGSDOBB

// GJUTFOG

□ RÄCKESSTÅNDARE

SL= STAKAD LINJE

TÄNKBAR ARBETSGÅNG:

- RIVNING AV BEF. STENLANDFÄSTEN.
- SCHAKT UNDER VATTEN TILL GRUNDLÄGGNINGSNIVÅ
- FYLL UNDER VATTEN TILL NIVÅ FÖR UK ÄNDSKÄRM
- BORRNING AV STÅLRÖRSPÅLAR
- FORM/ARMERING/GJUTNING VINGAR. ÄNDSKÄRM GJUTS UPP TILL GJUTFOG.
- KNEKTAR FÖR FARBANEFÖRM MONTERAS PÅ STÅLBALKAR. DESSA BRÄDAS IN OCH PROVISORISKA SKYDDSRÄCKEN MONTERAS INNAN BALKARNA LYFTS/LANSERAS.
- BALKAR KOMPLETT MED FORM OCH SKYDDSRÄCKEN MONTERAS.
- FORM/ARMERING/GJUTNING FARBANA. GJUTNING RESTERANDE DEL AV ÄNDSKÄRM.
- MOTFYLLNING, BELÄGGNINGSARBETEN, MONTAGE RÄCKEN

Bilaga 5A-1 Broritning Soutukoski

DATUM 2023-12-04	LEVERANS / ÄNDRINGS-PM
OBJEKT E10 AVVAKKO-LAPPEASUANDO	
DELOMRÅDE / BANDEL 1 DELEN AVVAKKO-SKAULO	
ANLÄGGNINGSDIAGRAM 42 NY GC BRO VID MOSKOJÄRVI	
OBJEKTNUMMER / KM 880950	KONSTRUKTIONNUMMER 100-861-1
BESTÄLLARE TRAFIKVERKET	LEVERANTÖR SWECO NCC
SKAPAD AV MARTIN PUDAS	UPPDRAGSGNUMMER 30029939-000
GODKÄND AV	AVDELNING TRANSPORT
RITNINGSTYP PRINCIPIELL UTFORMNING	
TEKNIKOMRÅDE / INNEHÅLL KONSTRUKTIONER	
BESKRIVNING BRO ÖVER SOUTUKOSKI 1 KM S SKAULO BRORITNING	
SKALA 1:100	FORMAT A1
RITNINGSGRUPP 1 42 K 20 01	FÖRVALTNINGSNUMMER
	BLAD
	NÄSTA BLAD
	BET