


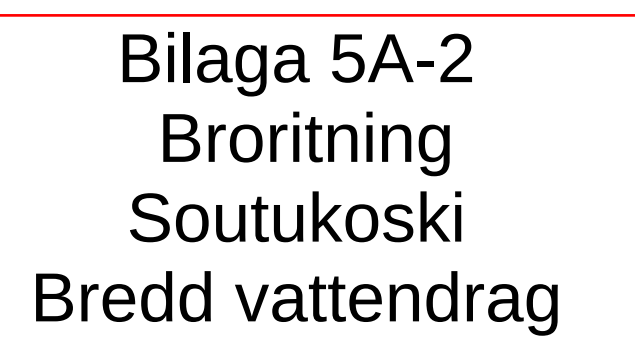

DATUM 2023-12-04		LEVERANS / ÄNDRINGS-PM	
OBJEKT E10 AVVAKKO-LAPPEASUAUO			
DELOMRÄDE / BÄNDEL 1 DELEN AVVAKKO-SKAULO			
ANLÄGGNINGSGRÄNS 42 NY GC BRO VID MOSKOKJÄRVI			
OBJEKTNUMMER / KM 880950		KONSTRUKTIONSGRUPP 100-861-1	
BESTÄLLARE  TRAFIKVERKET		LEVERANTÖR  SWECO  NCC	
SKAPAD AV MARTIN PUDAS		UPPRÄGSGRUPPNUMMER 30029937-000	
GODKÄND AV		AVDELNING TRANSPORT	
RITNINGSTYP PRINCIPIELL UTFORMNING			
TEKNIKOMRÅDE / INNEHÅLL KONSTRUKTIONER			
BESKRIVNING BRO ÖVER SOUTUKOSKI 1 KM S SKAULO BRORITNING			
SKALA 1:100	FORMAT A1	FÖRVALTNINGSNUMMER	
RITNINGSGRUPPNUMMER 1 42 K 20 01	BLAD	NÄSTA BLAD	BET