
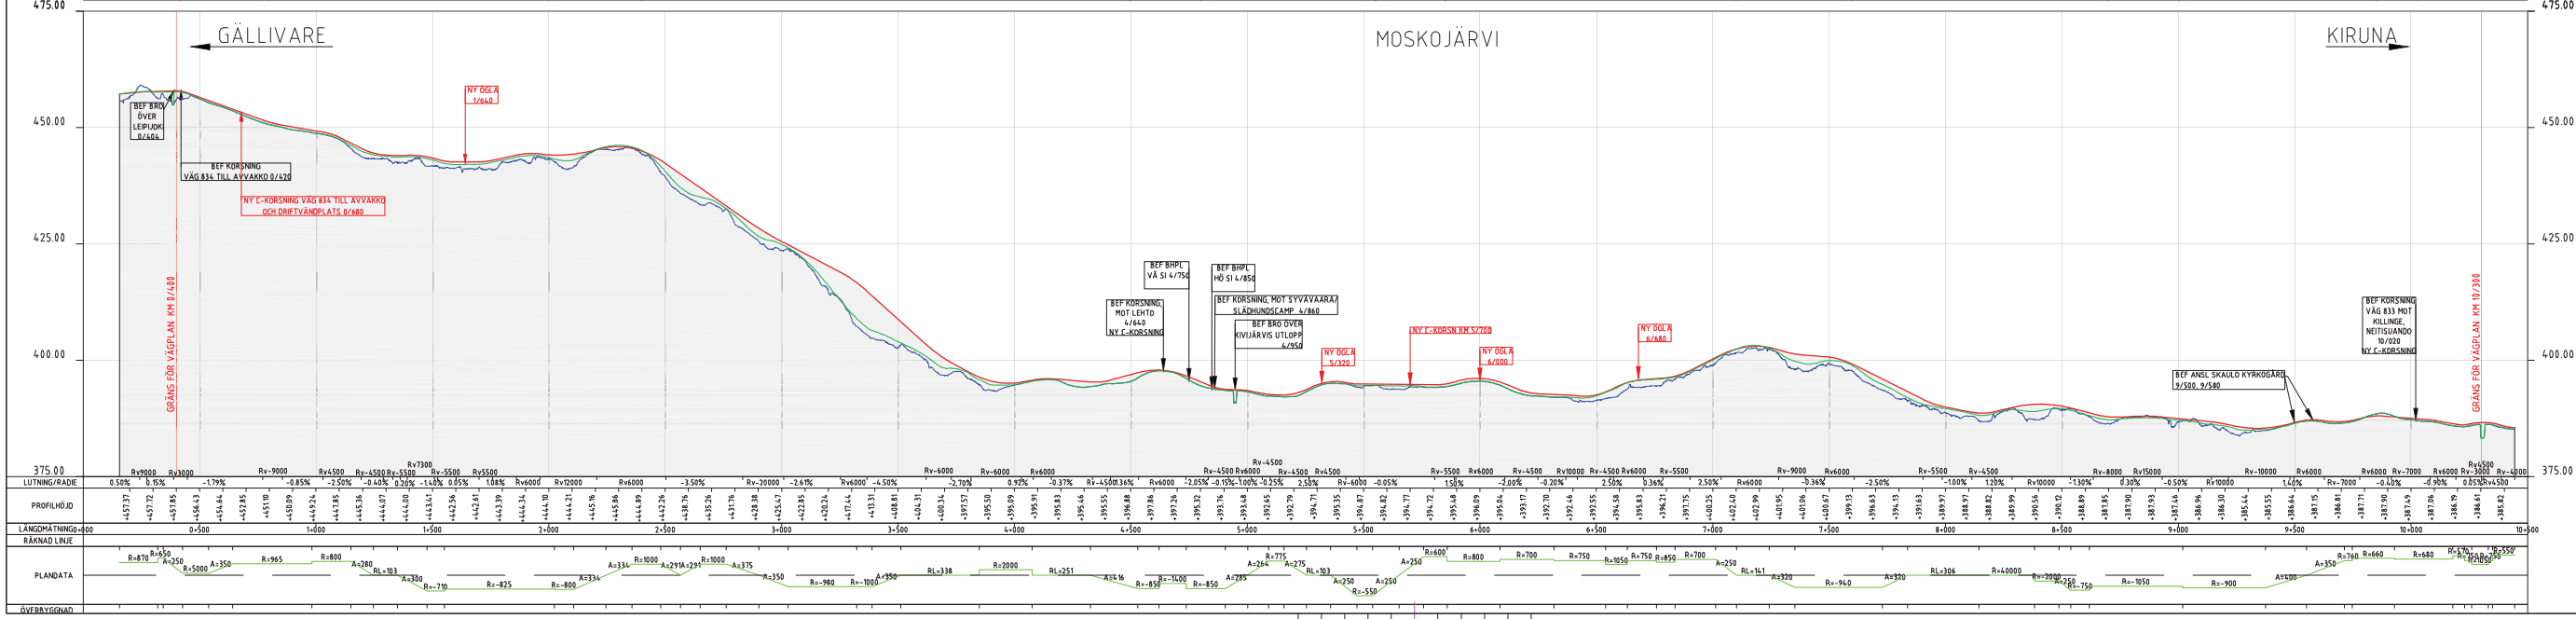


- TECKENFÖRKLARING**
- NY KÖRBANA
 - NY ERSÄTTNINGSVÄG
 - NYDRAGNING ALLMÄN VÄG
 - NY GC-VÄG
 - ALLMÄN VÄG
 - ENSKILD VÄG
 - NY ÖGLA
 - NY C-KÖRSNING
 - ETT KÖRFÄLT
 - TVÅ KÖRFÄLT
 - BEFINTLIG BUSHÄLLPLATS
 - BAHÄLLS
 - BEFINTLIG BUSHÄLLPLATS UTGÅR
 - NY BUSHÄLLPLATS MED SIGNAL
 - (BÅDA FÄRDRIKTNINGAR)
 - BEFINTLIG ANSLUTNING STÄNGS
 - BEFINTLIG ANSLUTNING
 - (HÖGER IN/HÖGER UT)
 - VATTENSKYDDSOMRÅDEN
 - SVÅR PASSAGE
 - RÖDLISTADE ARTER
 - RIKSINTRESSE RENNÄRING
 - RIKSINTRESSE NATURVÅRD
 - RIKSINTRESSE FRILUFTSLIV
 - NATURA 2000 VATTEN
 - NATURA 2000 ART- OCH HABITATDIREKTIV
 - BEVARANDEPROGRAM FÖR ODLINGSLANDSKAP
 - FÖRNLÄMNINGAR
 - FLYTTLED
 - FÖRSLAG TILL LOKALISERING AV FAUNAPASSAGE
 - PROFILINJE VÄG
 - BEFINTLIG MARKNIVÅ
 - LÄNGS PROJEKTERAD CENTRUMLINJE FÖR E10
 - BEFINTLIG MARKNIVÅ LÄNGS BEFINTLIG CENTRUMLINJE FÖR E10

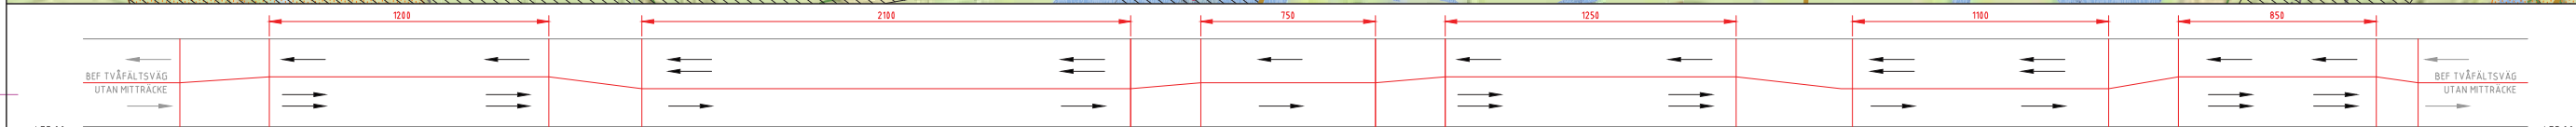

KOORDINATSYSTEM
 PLAN: SWEREF99 20° 15'
 HÖJD: RH 2000

ANMÄRKNING
 PROFIL: SKALA: H=1:500, L=1:10000

VÄGPLAN
 FÖR GRANSKNING
 SAMRÅDSHANDLING
 2016-11-24

ÄVVAKKO-LAPPEASUANDO

DELEN ÄVVAKKO - SKAULO

PRYSIAZNA, NETTMANN
 718234

ASCOM
 222484

ÖVERSIKTER
 VÄGUTFORMNING OCH TRAFIK
 E10
 ÖVERSIKTSPLAN OCH PROFIL
 KM 0400 - 10300

1:10000
 A1FF
 1 00 T 01 01