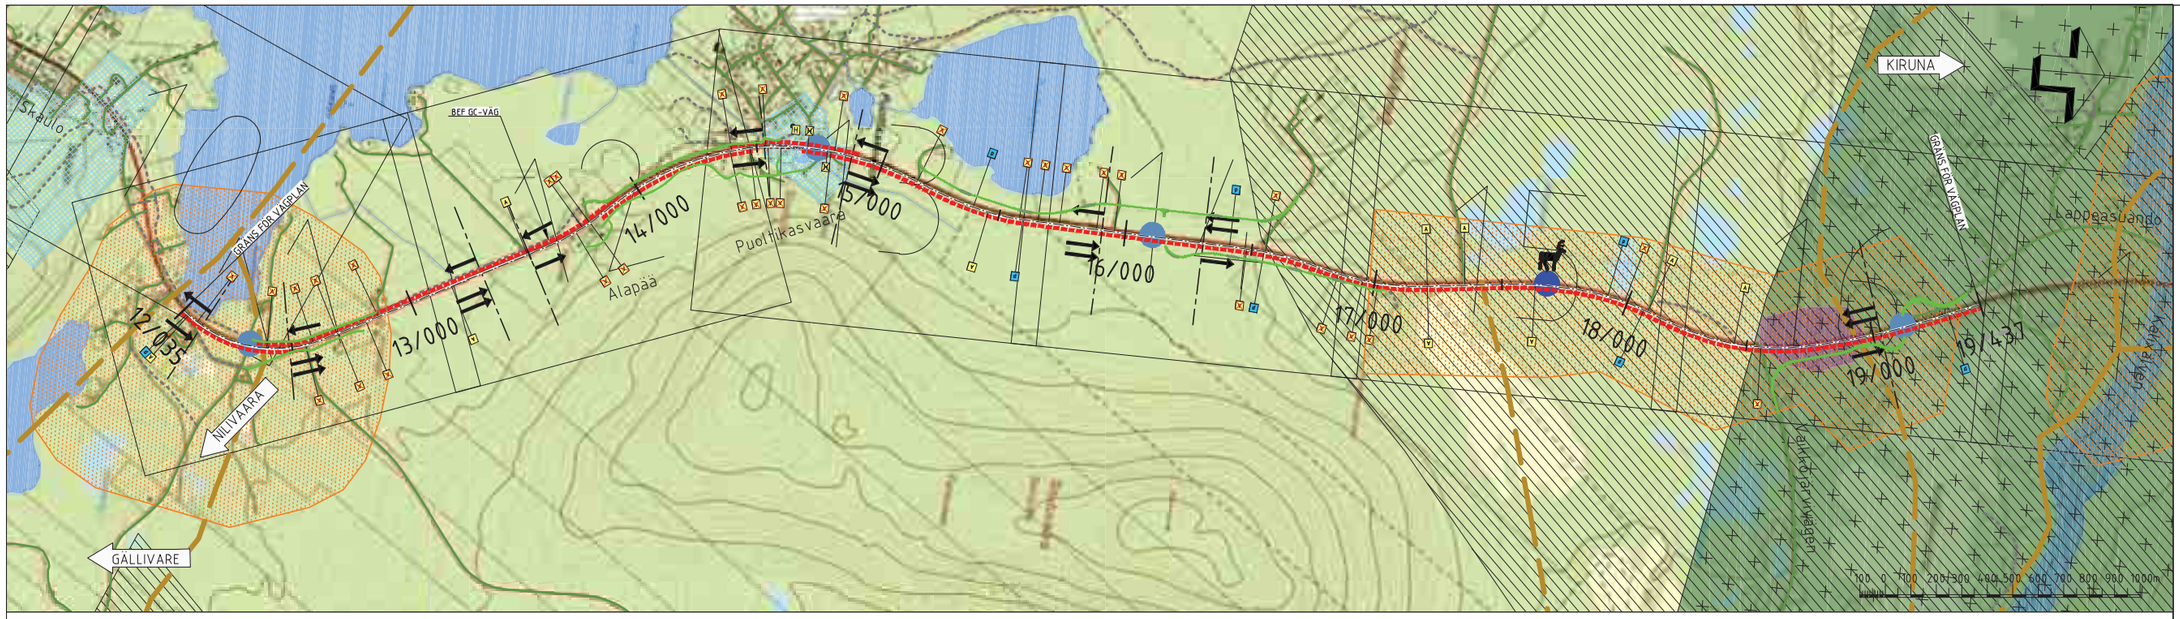

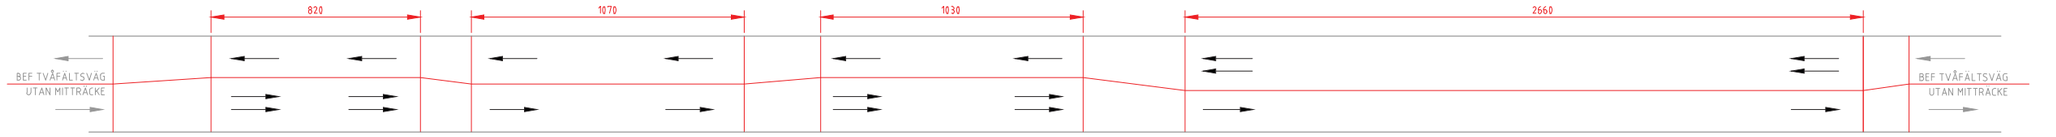

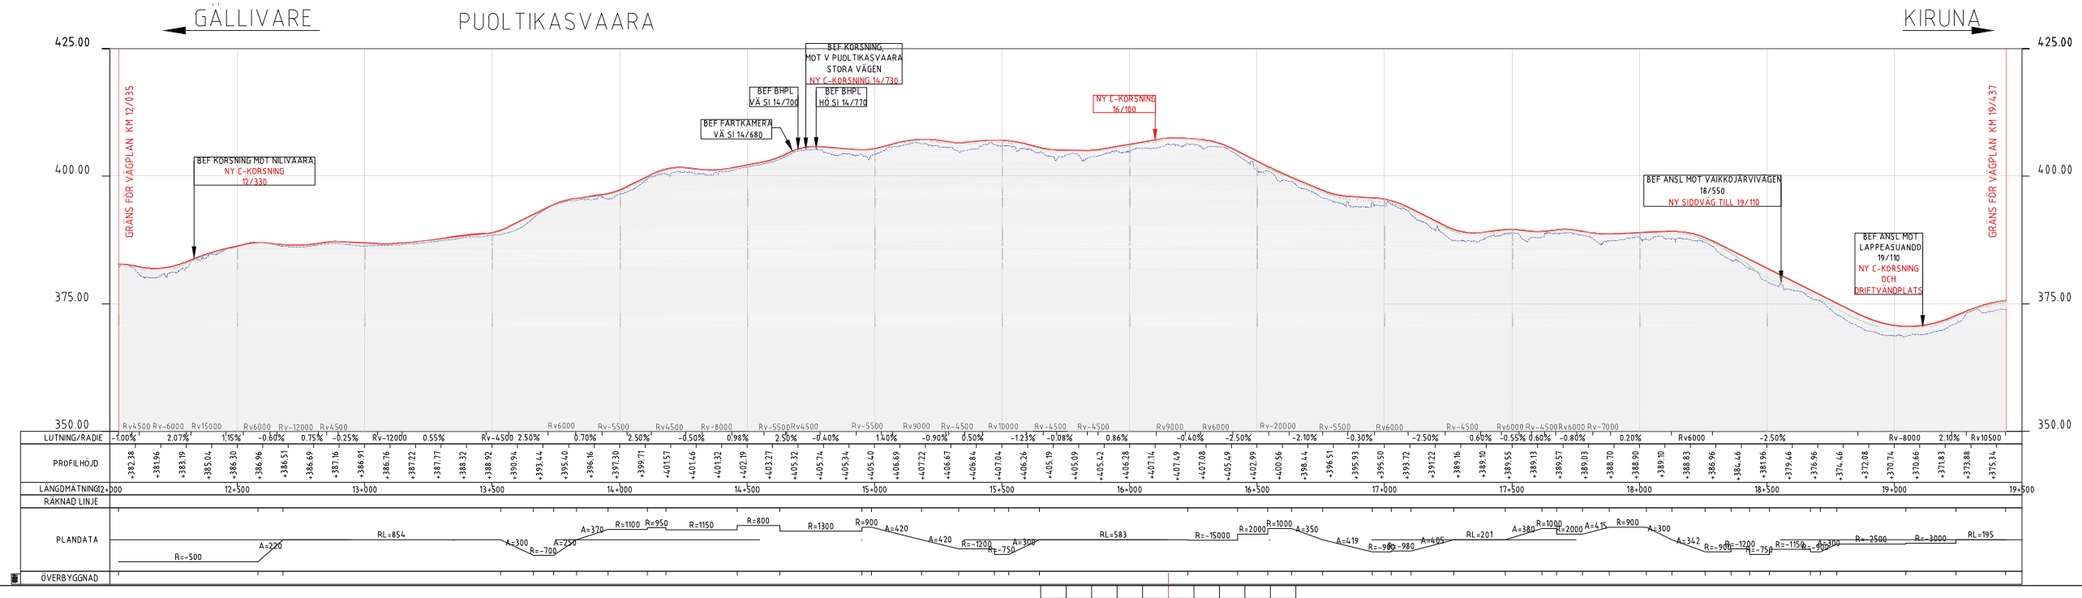

TECKENFÖRKLARING

- NY KÖRBANA
- NY ERSÄTTNINGSVÄG
- NYDRAGNING ALLMÄN VÄG
- NY GC-VÄG
- ALLMÄN VÄG
- ENSKILD VÄG
- NY ÖGLA
- NY C-KORSNING
- ETT KÖRFÄLT
- TVÅ KÖRFÄLT
- BEFINTLIG BUSSHÅLLPLATS BAHÅLLS
- BEFINTLIG BUSSHÅLLPLATS UTGÅ
- NY BUSSHÅLLPLATS MED SIGNAL (BÅDA FÄRDRIKTNINGAR)
- BEFINTLIG ANSLUTNING STÄNGS
- BEFINTLIG ANSLUTNING (HÖGER IN/HÖGER UT)
- VATTENSKYDDSOMRÅDEN
- SVÅR PASSAGE
- RÖDLISTADE ARTER
- RIKSINTRESSE RENNÄRING
- RIKSINTRESSE NATURVÅRD
- RIKSINTRESSE FRILUFTSLIV
- NATURA 2000 VATTEN
- NATURA 2000 ART - OCH HABITATDIREKTIV
- BEVARANDEPROGRAM FÖR ODLINGSLANDSKAP
- FORNLÄMNINGAR
- FLYTTLED
- FÖRSLAG TILL LOKALISERING AV FAUNAPASSAGE
- PROFILLINJE VÄG
- BEFINTLIG MARKNIVÅ LÄNGS PROJEKTERAD CENTRUMLINJE FÖR E10
- BEFINTLIG MARKNIVÅ LÄNGS BEFINTLIG CENTRUMLINJE FÖR E10

KOORDINATSYSTEM
PLAN: SWEREF99 20° 15'
HÖJD: RH 2000

ANMÄRKNING
PROFIL, SKALA: H=1:500, L=10000

TYP AV PLAN: VÄGPLAN
GRANSKNINGSSTATUS / SYFTE: FÖR GRANSKNING
HANDLINGSTYP: SAMRÅDSHANDLING
DATUM: 2016-11-24
LEVERANS / ÄNDRINGS-PM:
OBJEKT: AVVAKKO-LAPPEASUANDO
DELOMRÅDE / BANDEL: DELEN SKAULO - LAPPEASUANDO
ANLÄGGNINGSDEL: GEMENSAMT
OBJEKTNUMMER / KM: 880950
KONSTRUKTIONSNUMMER:
BESTÄLLARE: TRAFIKVERKET
LEVERANTÖR: AECOM
SKAPAD AV: PRYSIAŻNA,NETTMANN
UPPDRAGSNUMMER: 718234
GODKÄND AV: A.SAE-TANG
AVDELNING: 222484
RITNINGSTYP: ÖVERSIKTER
TEKNIKOMRÅDE / INNEHÅLL: VÄGUTFORMNING OCH TRAFIK
BESKRIVNING: E10 ÖVERSIKTSPLAN OCH PROFIL KM 12/035 - 19/437
SKALA: 1:10000
FORMAT: A1FF
FÖRVALTNINGSNUMMER:
RITNINGSNUMMER: 2 00 T 01 01
BLAD
NÄSTA BLAD
BET

FIL: C:\PWWORKING\JGACZKOWSKI\JIRS IE EMI INFRASTRUCTURE\DMS94054\200T0101.DWG PLOTTAD: 2012-10-25 AV ANVÄNDARE JACEK.GACZKOWSKI