



TECKENFÖRKLARING

- GRÄNS FÖR NYTT VÄGOMRÅDE
- AVGRÄNSNING MELLAN OLIKA TYPER AV MARKANSPRÅK

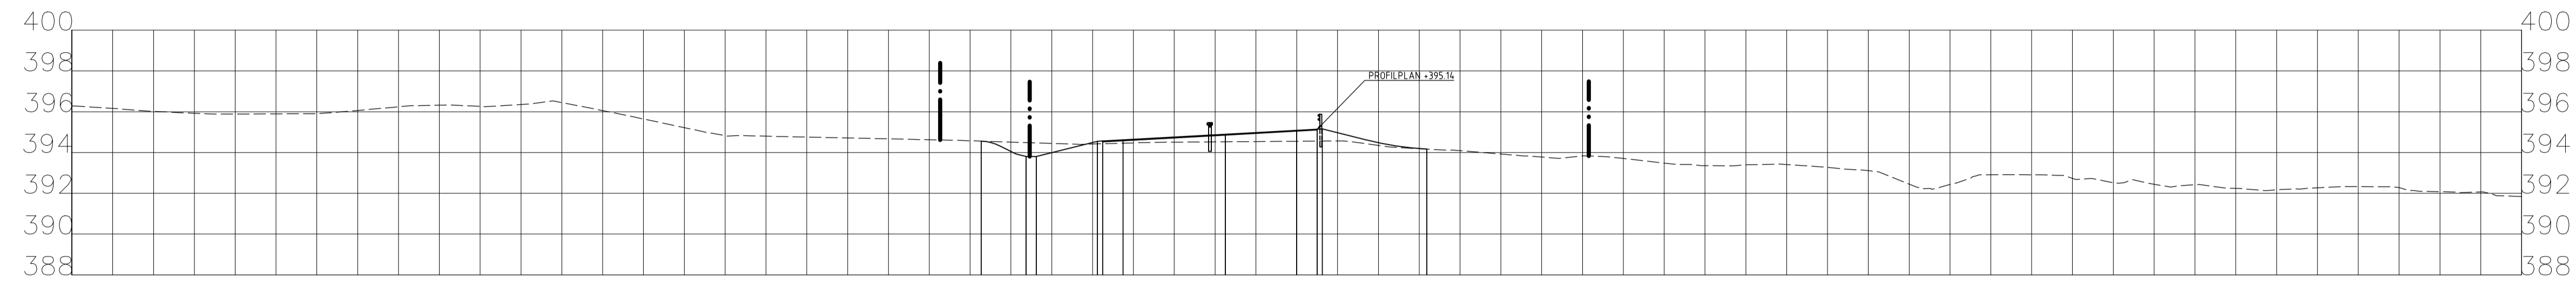

KM 5/520.000


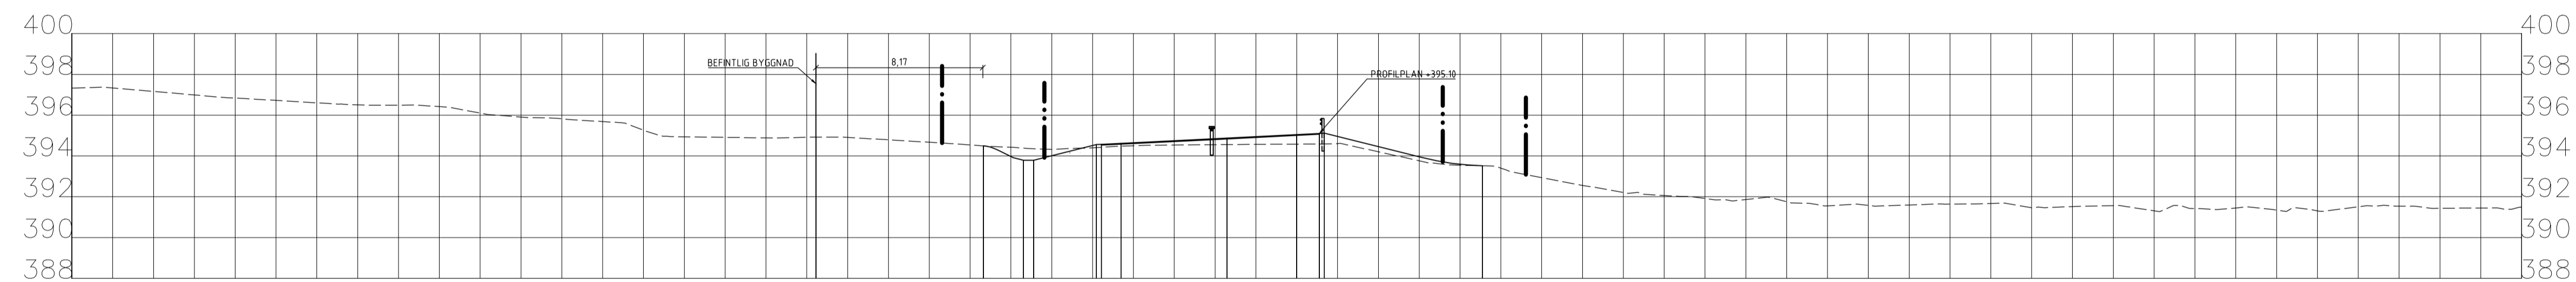


KM 5/550.000

TYP AV PLAN		VÄGPLAN	
GRANSKINGSSTATUS / SYFTE		FÖR GRANSKNING	
HANDLINGSTYP		RITNINGUNDERLAG	
DATUM	2017-10-01	LEVERANS / ÄNDRINGS-PM	
OBJEKT			
AVVAKKO-LAPPEASUANDO			
DELOMRÅDE / BANDEL			
DELEN AVVAKKO - LAPPEASUANDO			
ANLÄGGNINGSDEL			
GEMENSÄMT			
OBJEKTNUMMER / KM	880950	KONSTRUKTIONNUMMER	
BESTÄLLARE	TRAFIKVERKET	LEVERANTÖR	AECOM
SKAPAD AV	PRYSIAŻNA, NETTMANN	UPPDRAGSNUMMER	718234
GODKÄND AV	A.SAE-TANG	AVDELNING	222484
RITNINGSTYP			
SEKTION			
TEKNIKOMRÅDE / INNEHÅLL			
VÄGUTFORMNING OCH TRAFIK			
BESKRIVNING			
E10			
TVÄRSEKTIONER			
5/520, 5/550			
SKALA	1:100	FORMAT	A1
RITNINGNUMMER	1 00 T 09 01	FÖRVALTNINGSNUMMER	
BLAD		NÄSTA BLAD	BET

TECKENFÖRKLARING

- GRÄNS FÖR NYTT VÄGOMRÅDE
- - - AVGRÄNSNING MELLAN OLIKA TYPER AV MARKANSPRÅK

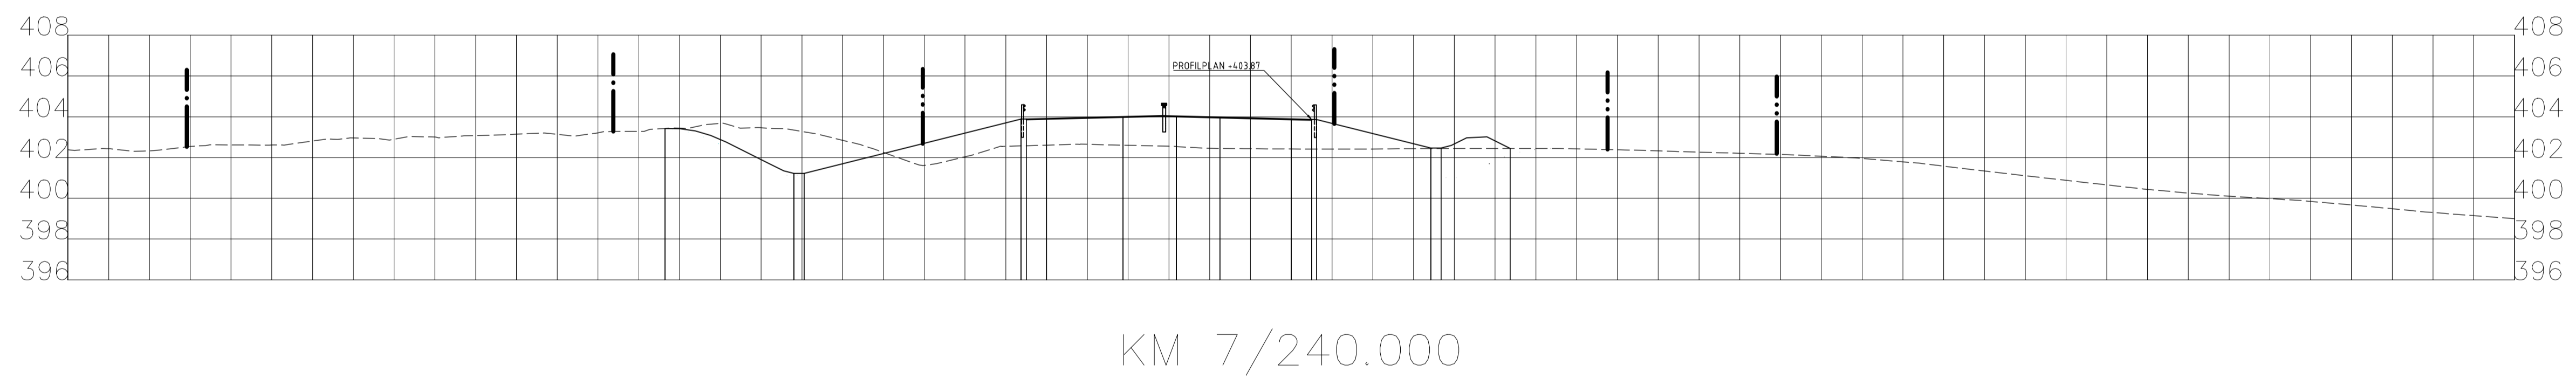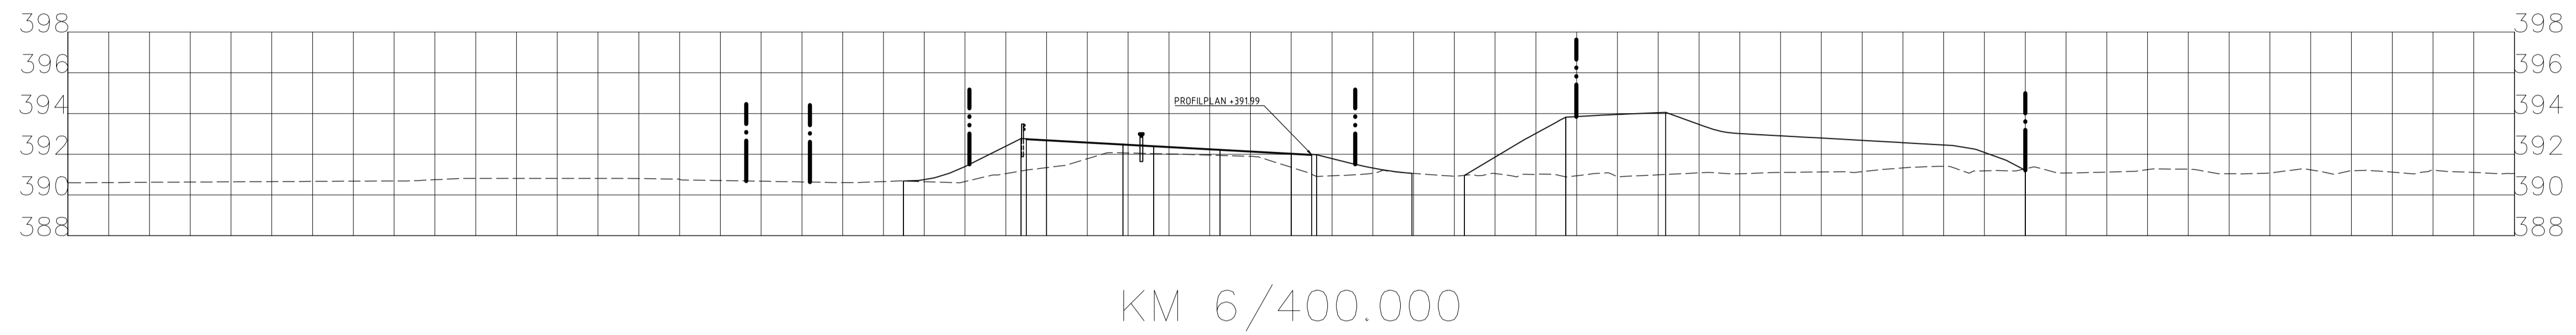


TYP AV PLAN		VÄGPLAN	
GRANSKNINGSSTATUS / SYFTE		FÖR GRANSKNING	
HANDLINGSTYP		RITNINGSUUNDERLAG	
DATUM	2017-10-01	LEVERANS / ÄNDRINGS-PM	
OBJEKT			
AVVAKKO-LAPPEASUANDO			
DELOMRÅDE / BANDEL			
DELEN AVVAKKO - LAPPEASUANDO			
ANLÄGGNINGSDDEL			
GEMENSAMT			
OBJEKTNUMMER / KM	880950	KONSTRUKTIONNUMMER	
BESTÄLLARE	TRAFIKVERKET	LEVERANTÖR	AECOM
SKAPAD AV	PRYSIAŻNA, NETTMANN	UPPDRAGSNUMMER	718234
GODKÄND AV	A.SAE-TANG	ÄVDELNING	222484
RITNINGSTYP			
SEKTION			
TEKNIKOMRÅDE / INNEHÅLL			
VÄGUTFORMNING OCH TRAFIK			
BESKRIVNING			
E10			
TVÄRSEKTIONER			
6/400, 7/240			
SKALA	1:100	FORMAT	A1
RITNINGNUMMER	1 00 T 09 02	FÖRVALTNINGSNUMMER	
BLAD		NÄSTA BLAD	BET

FIL: C:\P\WORKING\GACZKOWSKI\URS\IE\MIN\INFRASTRUCTURE\DRS\4880950-10070502.DWG PLOTTAD: 2016-06-03 AV ANVÄNDARE JACEK GACZKOWSKI

XREF: 0454056A100922 2017-10-06 13:37

TECKENFÖRKLARING

- GRÄNS FÖR NYTT VÄGOMRÅDE
- - - AVGRÄNSNING MELLAN OLIKA TYPER AV MARKANSPRÅK


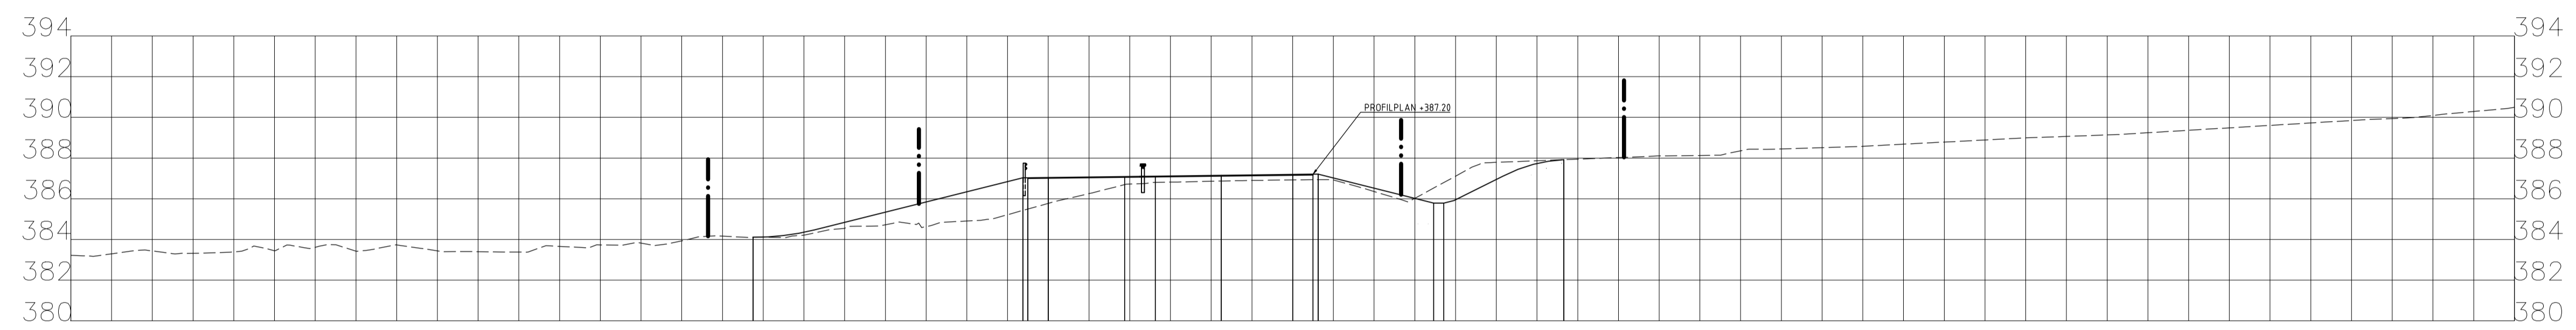


KM 9/550.000

TYP AV PLAN		VÄGPLAN	
GRANSKNINGSSTATUS / SYFTE		FÖR GRANSKNING	
HANDLINGSTYP		RITNINGUNDERLAG	
DATUM	2017-10-01	LEVERANS / ÄNDRINGS-PM	
OBJEKT		AVVAKKO-LAPPEASUANDO	
DELOMRÅDE / BANDEL		DELEN AVVAKKO - LAPPEASUANDO	
ANLÄGGNINGSDDEL		GEMENSAMT	
OBJEKTNUMMER / KM	880950	KONSTRUKTIONNUMMER	
BESTÄLLARE	TRAFIKVERKET	LEVERANTÖR	AECOM
SKAPAD AV	PRYSIAŻNA, NETTMANN	UPPDRAGSNUMMER	718234
GODKÄND AV	A.SAE-TANG	AVDELNING	222484
RITNINGSTYP		SEKTION	
TEKNIKOMRÅDE / INNEHÅLL		VÄGUTFORMNING OCH TRAFIK	
BESKRIVNING		E10 TVÄRSEKTIONER 9/550	
SKALA	1:100	FORMAT	A1
RITNINGNUMMER	1 00 T 09 03	FÖRVALTNINGSNUMMER	
BLAD		NÄSTA BLAD	BET

TECKENFÖRKLARING

- GRÄNS FÖR NYTT VÄGOMRÅDE
- AVGRÄNSNING MELLAN OLIKA TYPER AV MARKANSPRÅK

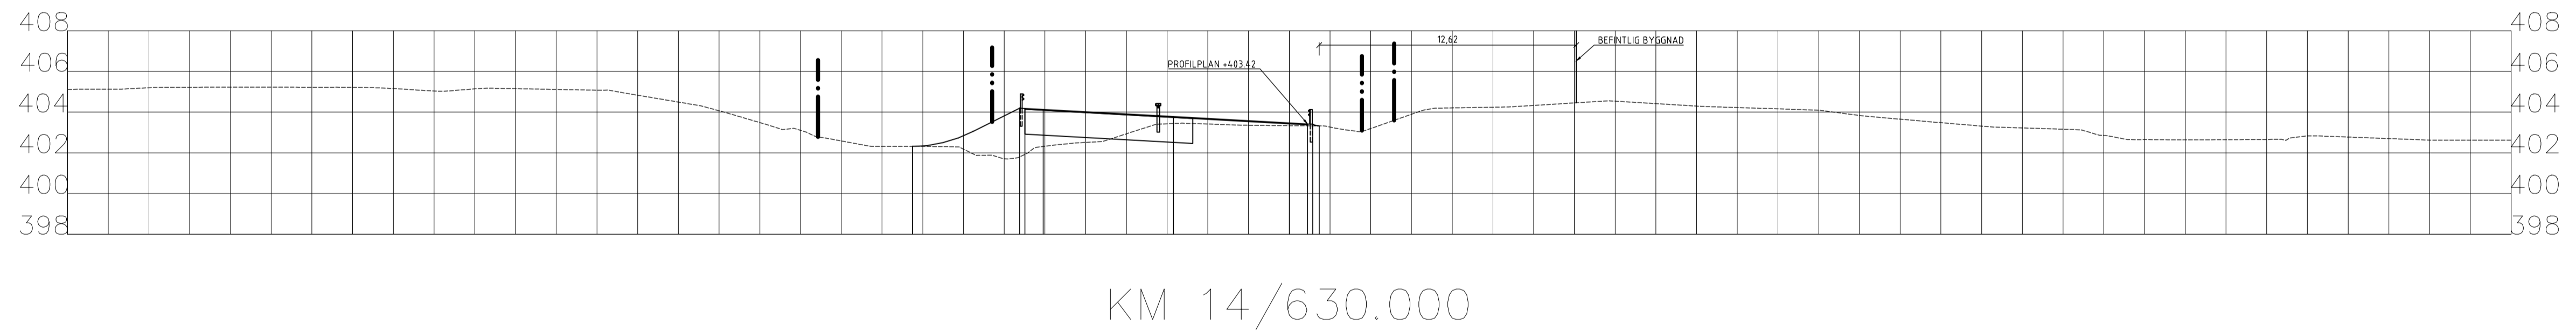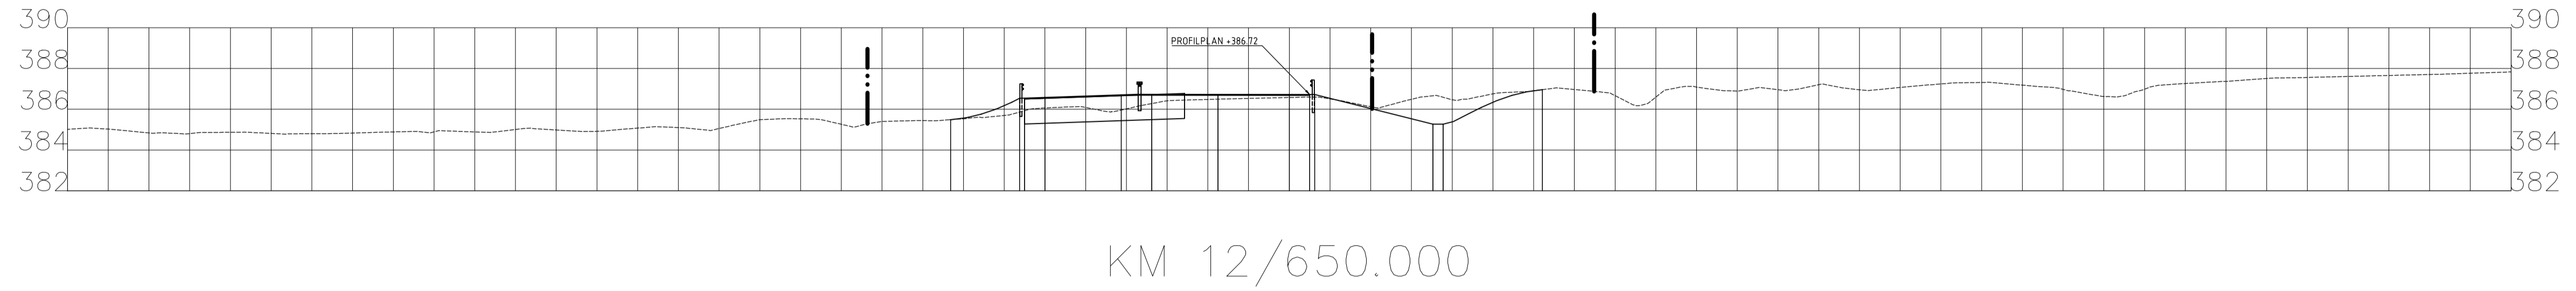



TYP AV PLAN		VÄGPLAN	
GRANSKINGSSTATUS / SYFTE		FÖR GRANSKNING	
HANDLINGSTYP		RITNINGSUUNDERLAG	
DATUM	2017-10-01	LEVERANS / ÄNDRINGS-PM	
OBJEKT			
AVVAKKO-LAPPEASUANDO			
DELOMRÅDE / BANDEL			
DELEN AVVAKKO - LAPPEASUANDO			
ANLÄGGNINGSDDEL			
GEMENSAMT			
OBJEKTNUMMER / KM	880950	KONSTRUKTIONNUMMER	
BESTÄLLARE	TRAFIKVERKET	LEVERANTÖR	AECOM
SKAPAD AV	PRYSIAŻNA, NETTMANN	UPPDRAGSNUMMER	718234
GODKÄND AV	A.SAE-TANG	ÄNDRING	222484
RITNINGSTYP			
SEKTION			
TEKNIKOMRÅDE / INNEHÅLL			
VÄGUTFORMNING OCH TRAFIK			
BESKRIVNING			
E10			
TVÄRSEKTIONER			
12/650, 14/630			
SKALA	1:100	FORMAT	A1
RITNINGNUMMER	2 00 T 09 01	FÖRVALTNINGSNUMMER	
BLAD		NÄSTA BLAD	BET

FIL: C:\P\WORKING\GACZKOWSKI\URS\IE\MIN\INFRASTRUCTURE\DRS\4880950-20070901.DWG PLOTTAD: 2016-06-03 AV ANVÄNDARE JACEK GACZKOWSKI

XREF: 04540561700922 2017-10-06 13:48

TECKENFÖRKLARING

- GRÄNS FÖR NYTT VÄGOMRÅDE
- AVGRÄNSNING MELLAN OLIKA TYPER AV MARKANSPRÅK

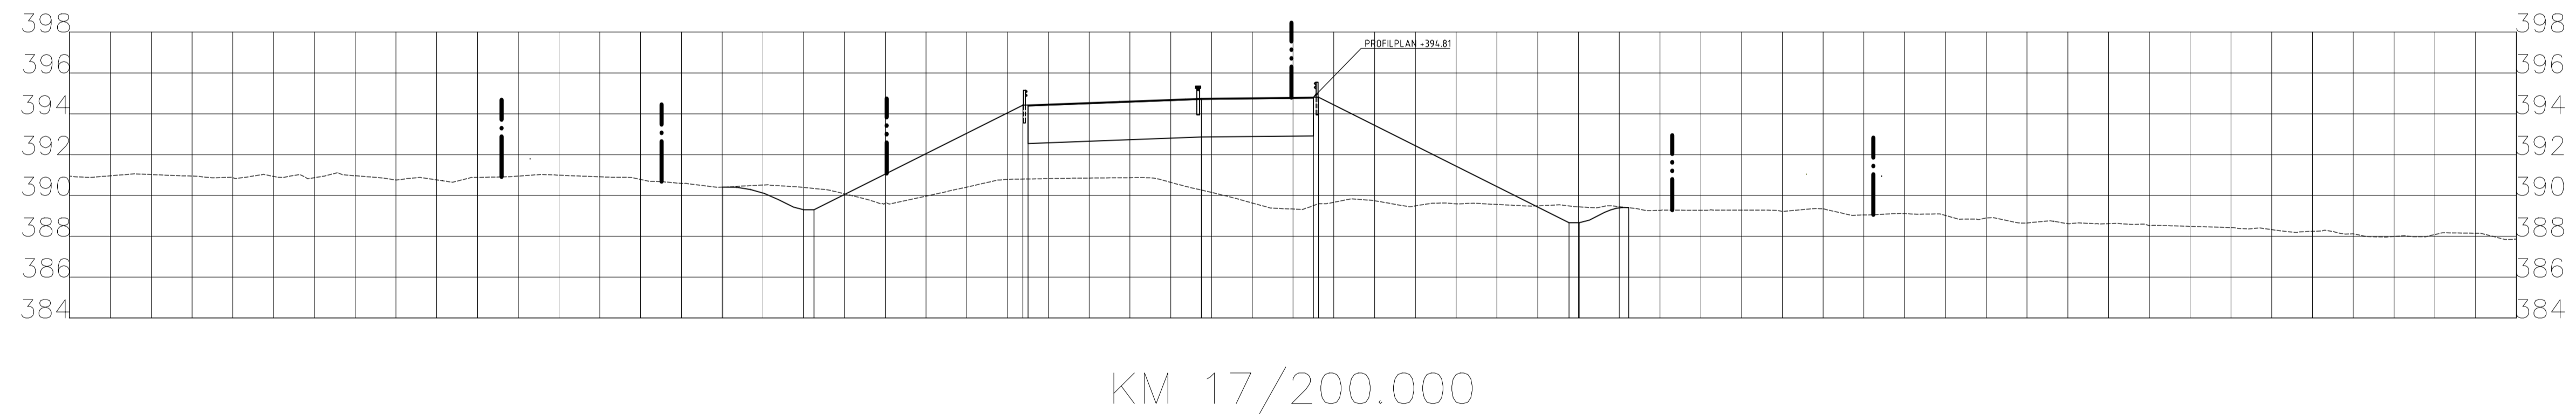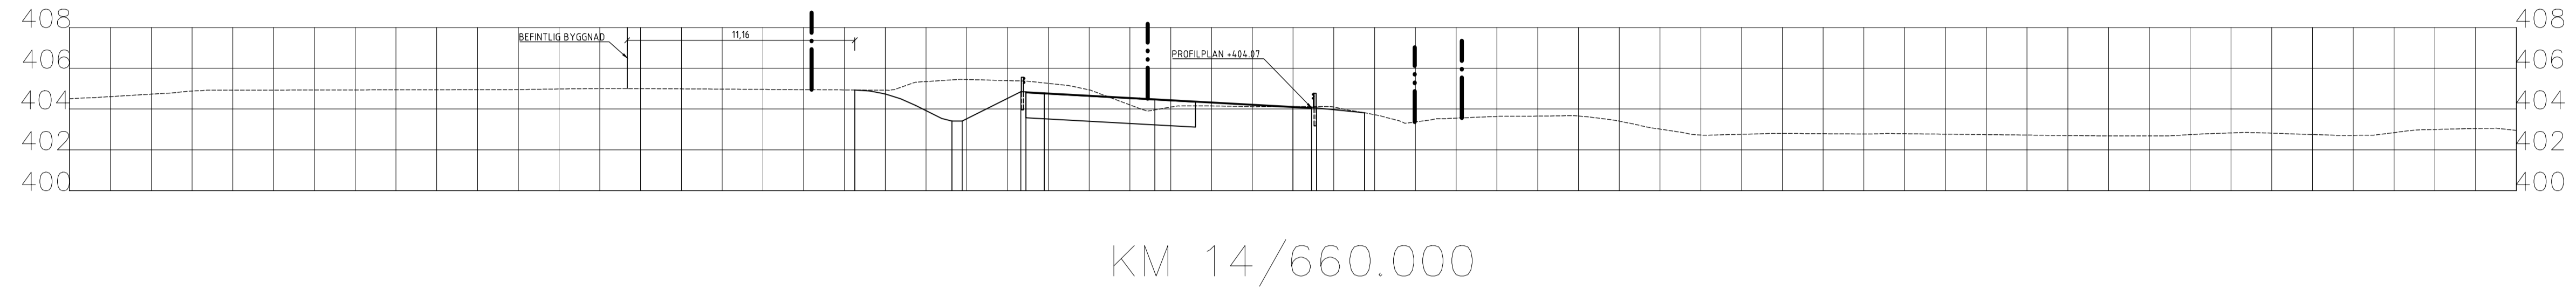

TYP AV PLAN		VÄGPLAN	
GRANSKINGSSTATUS / SYFTE		FÖR GRANSKNING	
HANDLINGSTYP		RITNINGUNDERLAG	
DATUM	2017-10-01	LEVERANS / ÄNDRINGS-PM	
OBJEKT			
AVVAKKO-LAPPEASUANDO			
DELOMRÅDE / BANDEL			
DELEN AVVAKKO - LAPPEASUANDO			
ANLÄGGNINGSDEL			
GEMENSÄMT			
OBJEKTNUMMER / KM	880950	KONSTRUKTIONNUMMER	
BESTÄLLARE	TRAFIKVERKET	LEVERANTÖR	AECOM
SKAPAD AV	PRYSIAŻNA, NETTMANN	UPPDRAGSNUMMER	718234
GODKÄND AV	A.SAE-TANG	AVDELNING	222484
RITNINGSTYP			
SEKTION			
TEKNIKOMRÅDE / INNEHÅLL			
VÄGUTFORMNING OCH TRAFIK			
BESKRIVNING			
E10			
TVÄRSEKTIONER			
14/660, 17/200			
SKALA	1:100	FORMAT	A1
RITNINGNUMMER	2 00 T 09 02	FÖRVALTNINGSNUMMER	
BLAD		NÄSTA BLAD	BET