
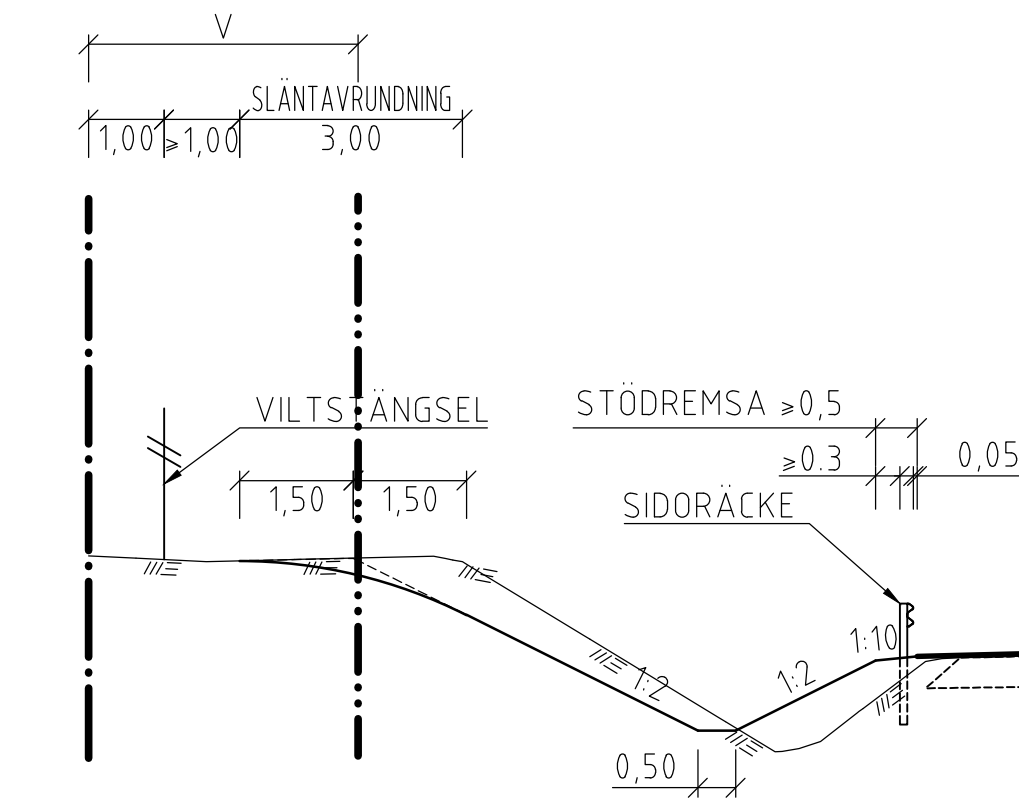



TECKENFÖRKLARING

— GRÄNS FÖR VÄGOMRÅDE
 - - - AVGRÄNSNING MELLAN OLIKA TYPER AV MARKANSPRÅK


V NYTT VÄGOMRÅDE MED VÄGRÄTT
 Vi NYTT VÄGOMRÅDE MED INSKRÄNKT VÄGRÄTT

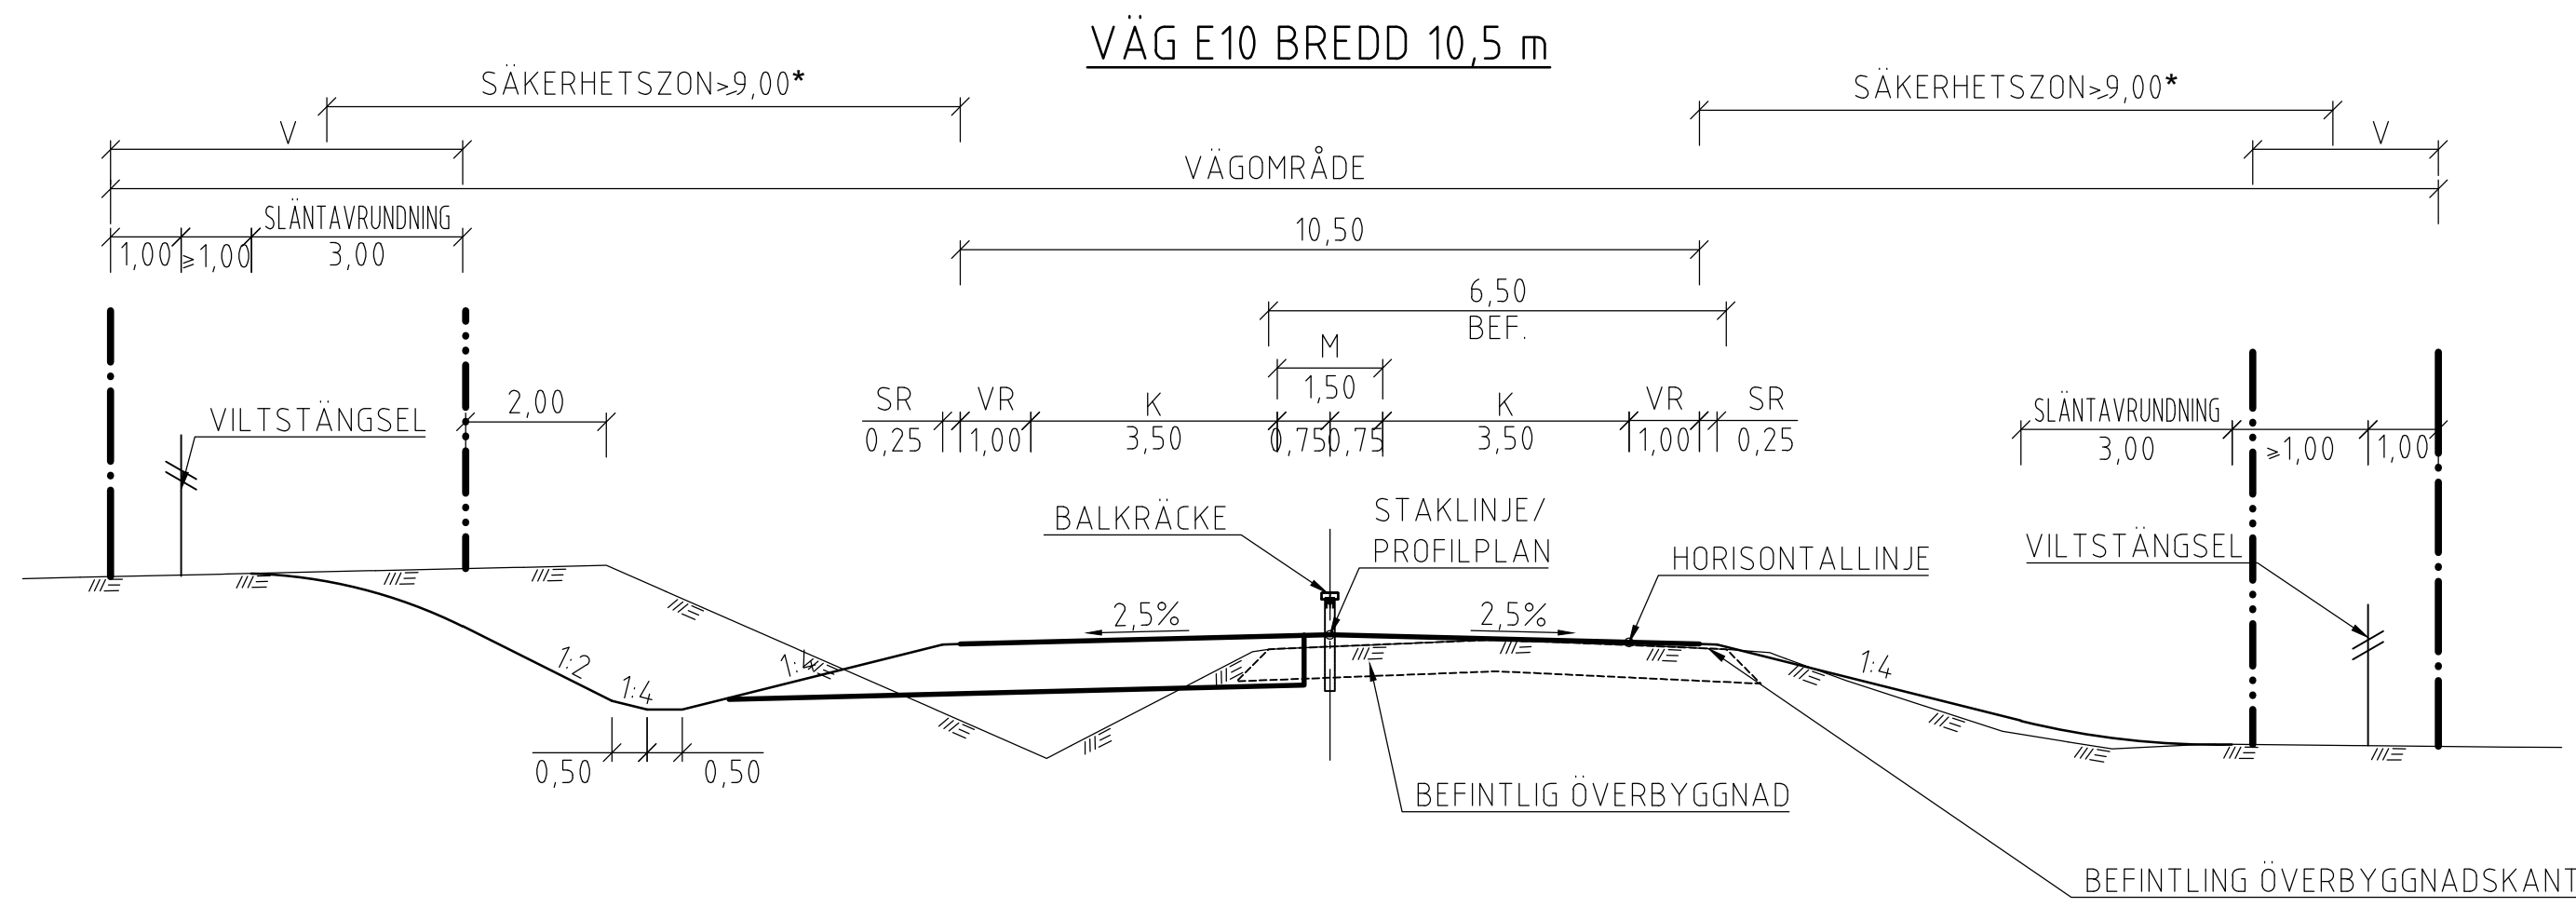

VÄG E10 BREDD 14,0 m

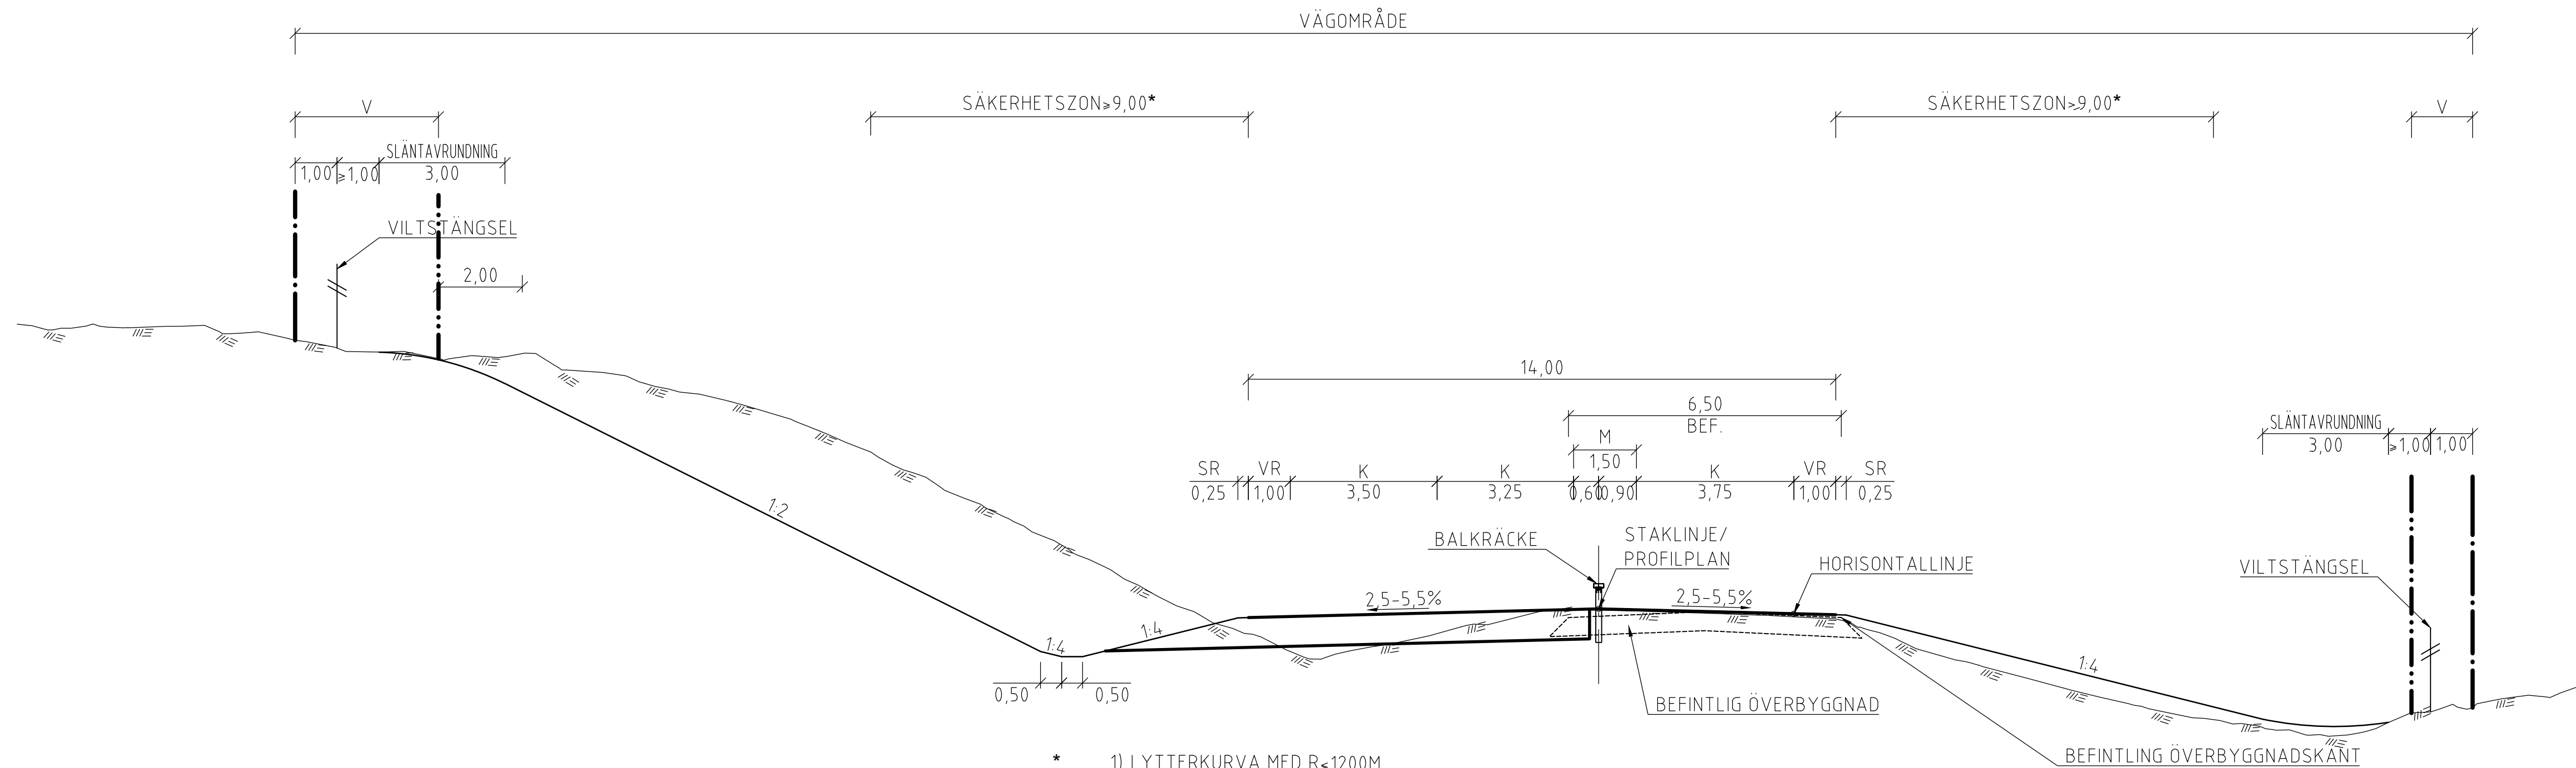

- * 1) I YTTTERKURVA MED R=1200M SÄKERHETSONEN ÖKAS MED 2M
- 2) VID BANK SKA SÄKERHETSONEN ÖKAS:
 BANKHÖJD TILLÄGG FÖR BANK
 1M 2M
 2M 4M
 3M 6M

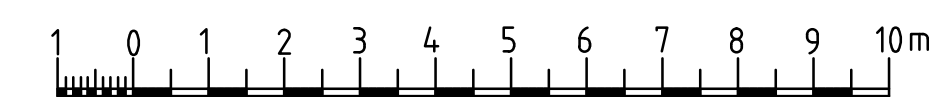


TYP AV PLAN		VÄGPLAN	
GRANSKNINGSSTATUS / SYFTE		FÖR GRANSKNING	
HANDLINGSTYP		GRANSKNINGSHANDLING	
DATUM	2017-10-01	LEVERANS / ÄNDRINGS-PM	
OBJEKT	AVVAKKO-LAPPEASUANDO		
DELOMRÅDE / BANDEL	DELEN AVVAKKO - LAPPEASUANDO		
ANLÄGGNINGSDEL	GEMENSAMT		
OBJEKTNUMMER / KM	880950	KONSTRUKTIONSNUMMER	
BESTÄLLARE	TRAFIKVERKET	LEVERANTÖR	AECOM
SKAPAD AV	PRYSIAŽNA, NETTMANN	UPPDRAGSNUMMER	718234
GODKÄND AV	A.SAE-TANG	ÄVDELNING	222484
RITNINGSTYP	TYPSEKTION		
TEKNIKOMRÅDE / INNEHÅLL	VÄGUTFORMNING OCH TRAFIK		
BESKRIVNING	E10 TYPSEKTION NUMMER 1		
SKALA	1:100	FORMAT	A1
RITNINGSNUMMER	0 00 T 04 01	BLAD	NÄSTA BLAD
		BET	

TECKENFÖRKLARING


— GRÄNS FÖR VÄGOMRÅDE
 - - - AVGRÄNSNING MELLAN OLIKA TYPER AV MARKANSPRÅK

V NYTT VÄGOMRÅDE MED VÄGRÄTT
 Vi NYTT VÄGOMRÅDE MED INSKRÄNKT VÄGRÄTT

VÄG E10 BREDD 14,0 m

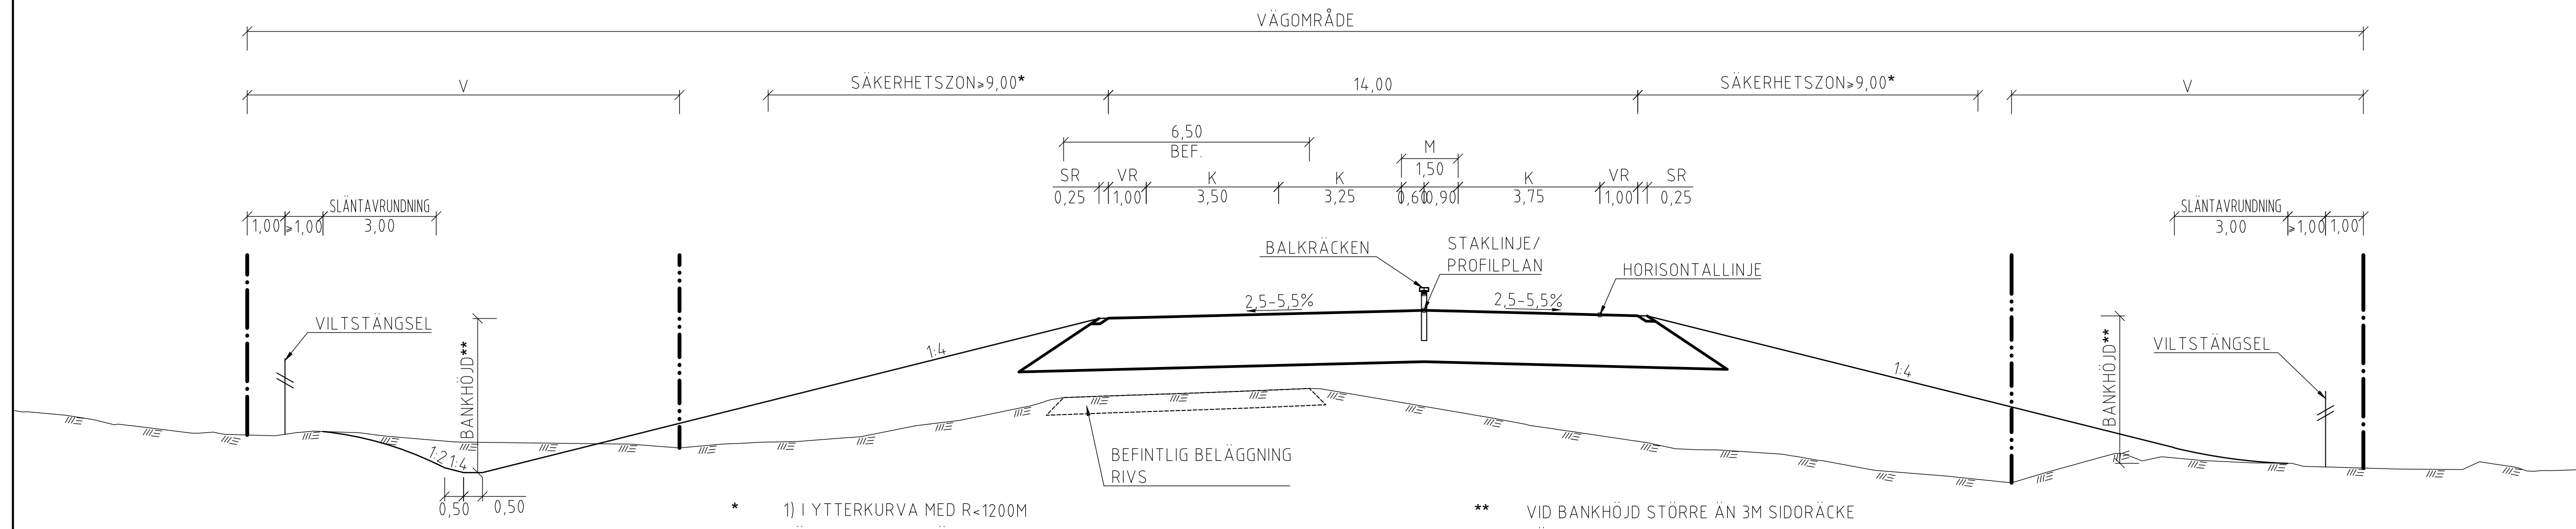

- * 1) I YTTERKURVA MED R<1200M SÄKERHETZONEN ÖKAS MED 2M
- 2) VID BANK SKA SÄKERHETZONEN ÖKAS:
 BANKHÖJD TILLÄGG FÖR BANK
 1M 2M
 2M 4M
 3M 6M
- ** VID BANKHÖJD STÖRRE ÄN 3M SIDORÄCKE BÖR UTFORMAS.

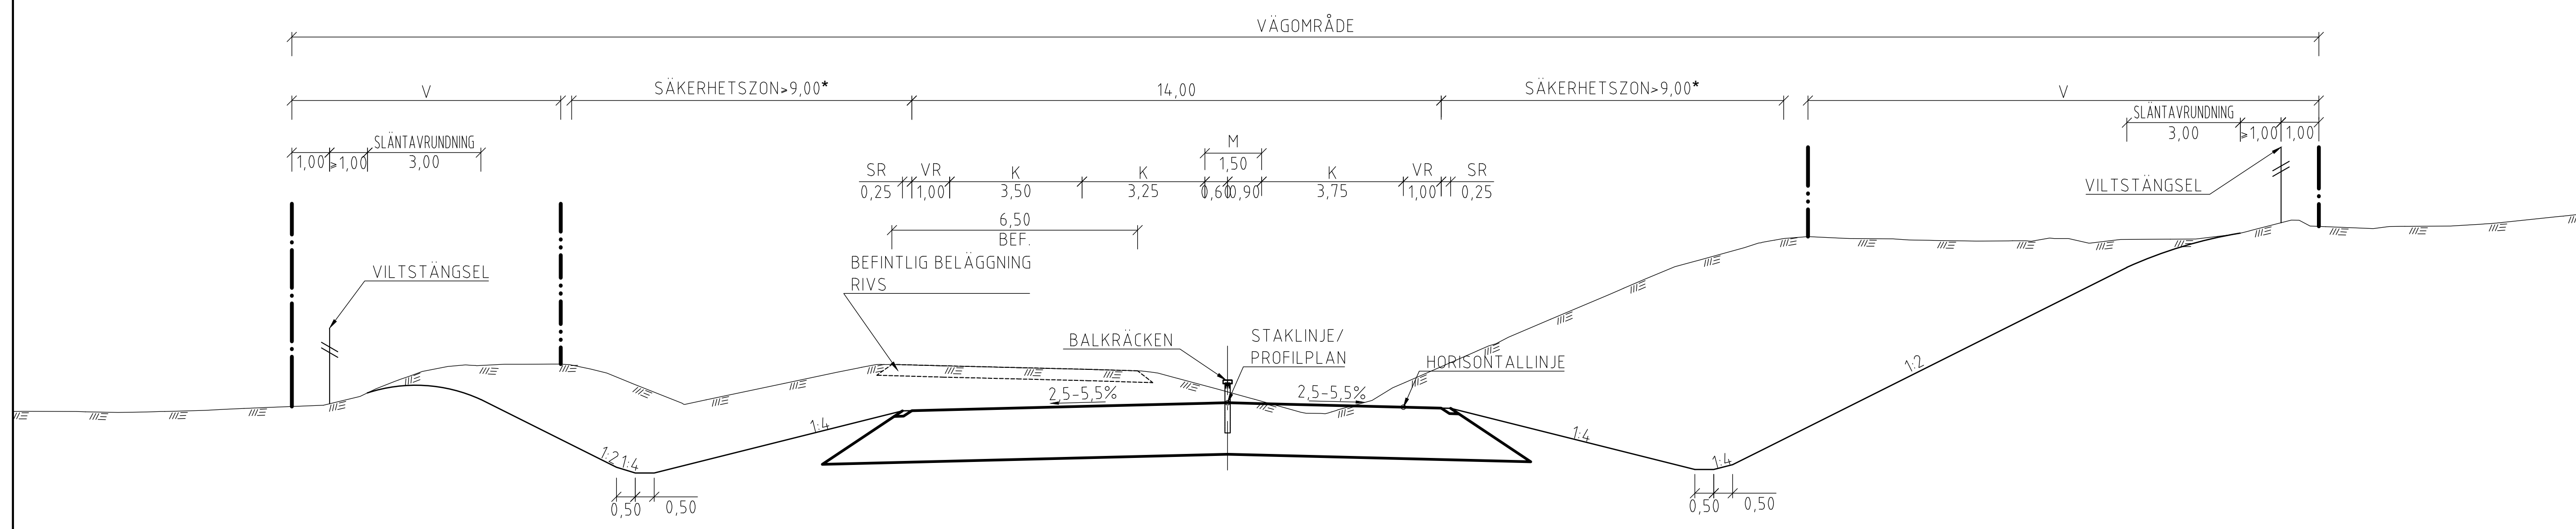

TYP AV PLAN		VÄGPLAN	
GRANSKNINGSSTATUS / SYFTE		FÖR GRANSKNING	
HANDLINGSTYP		GRANSKNINGSHANDLING	
DATUM	2017-10-01	LEVERANS / ÄNDRINGS-PM	
OBJEKT			
AVVAKKO-LAPPEASUANDO			
DELOMRÅDE / BANDEL			
DELEN AVVAKKO - LAPPEASUANDO			
ANLÄGGNINGSDEL			
GEMENSAMT			
OBJEKTNUMMER / KM	880950	KONSTRUKTIONNUMMER	
BESTÄLLARE	TRAFIKVERKET	LEVERANTÖR	AECOM
SKAPAD AV	PRYSIAŽNA, NETTMANN	UPPDRAGSNUMMER	718234
GODKÄND AV	A.SAE-TANG	AVDELNING	222484
RITNINGSTYP			
TYPSEKTION			
TEKNIKOMRÅDE / INNEHÅLL			
VÄGUTFORMNING OCH TRAFIK			
BESKRIVNING			
E10			
TYPSEKTION NUMMER 2			
SKALA	1:100	FORMAT	A1
RITNINGNUMMER	0 00 T 04 02	BLAD	NÄSTA BLAD BET

