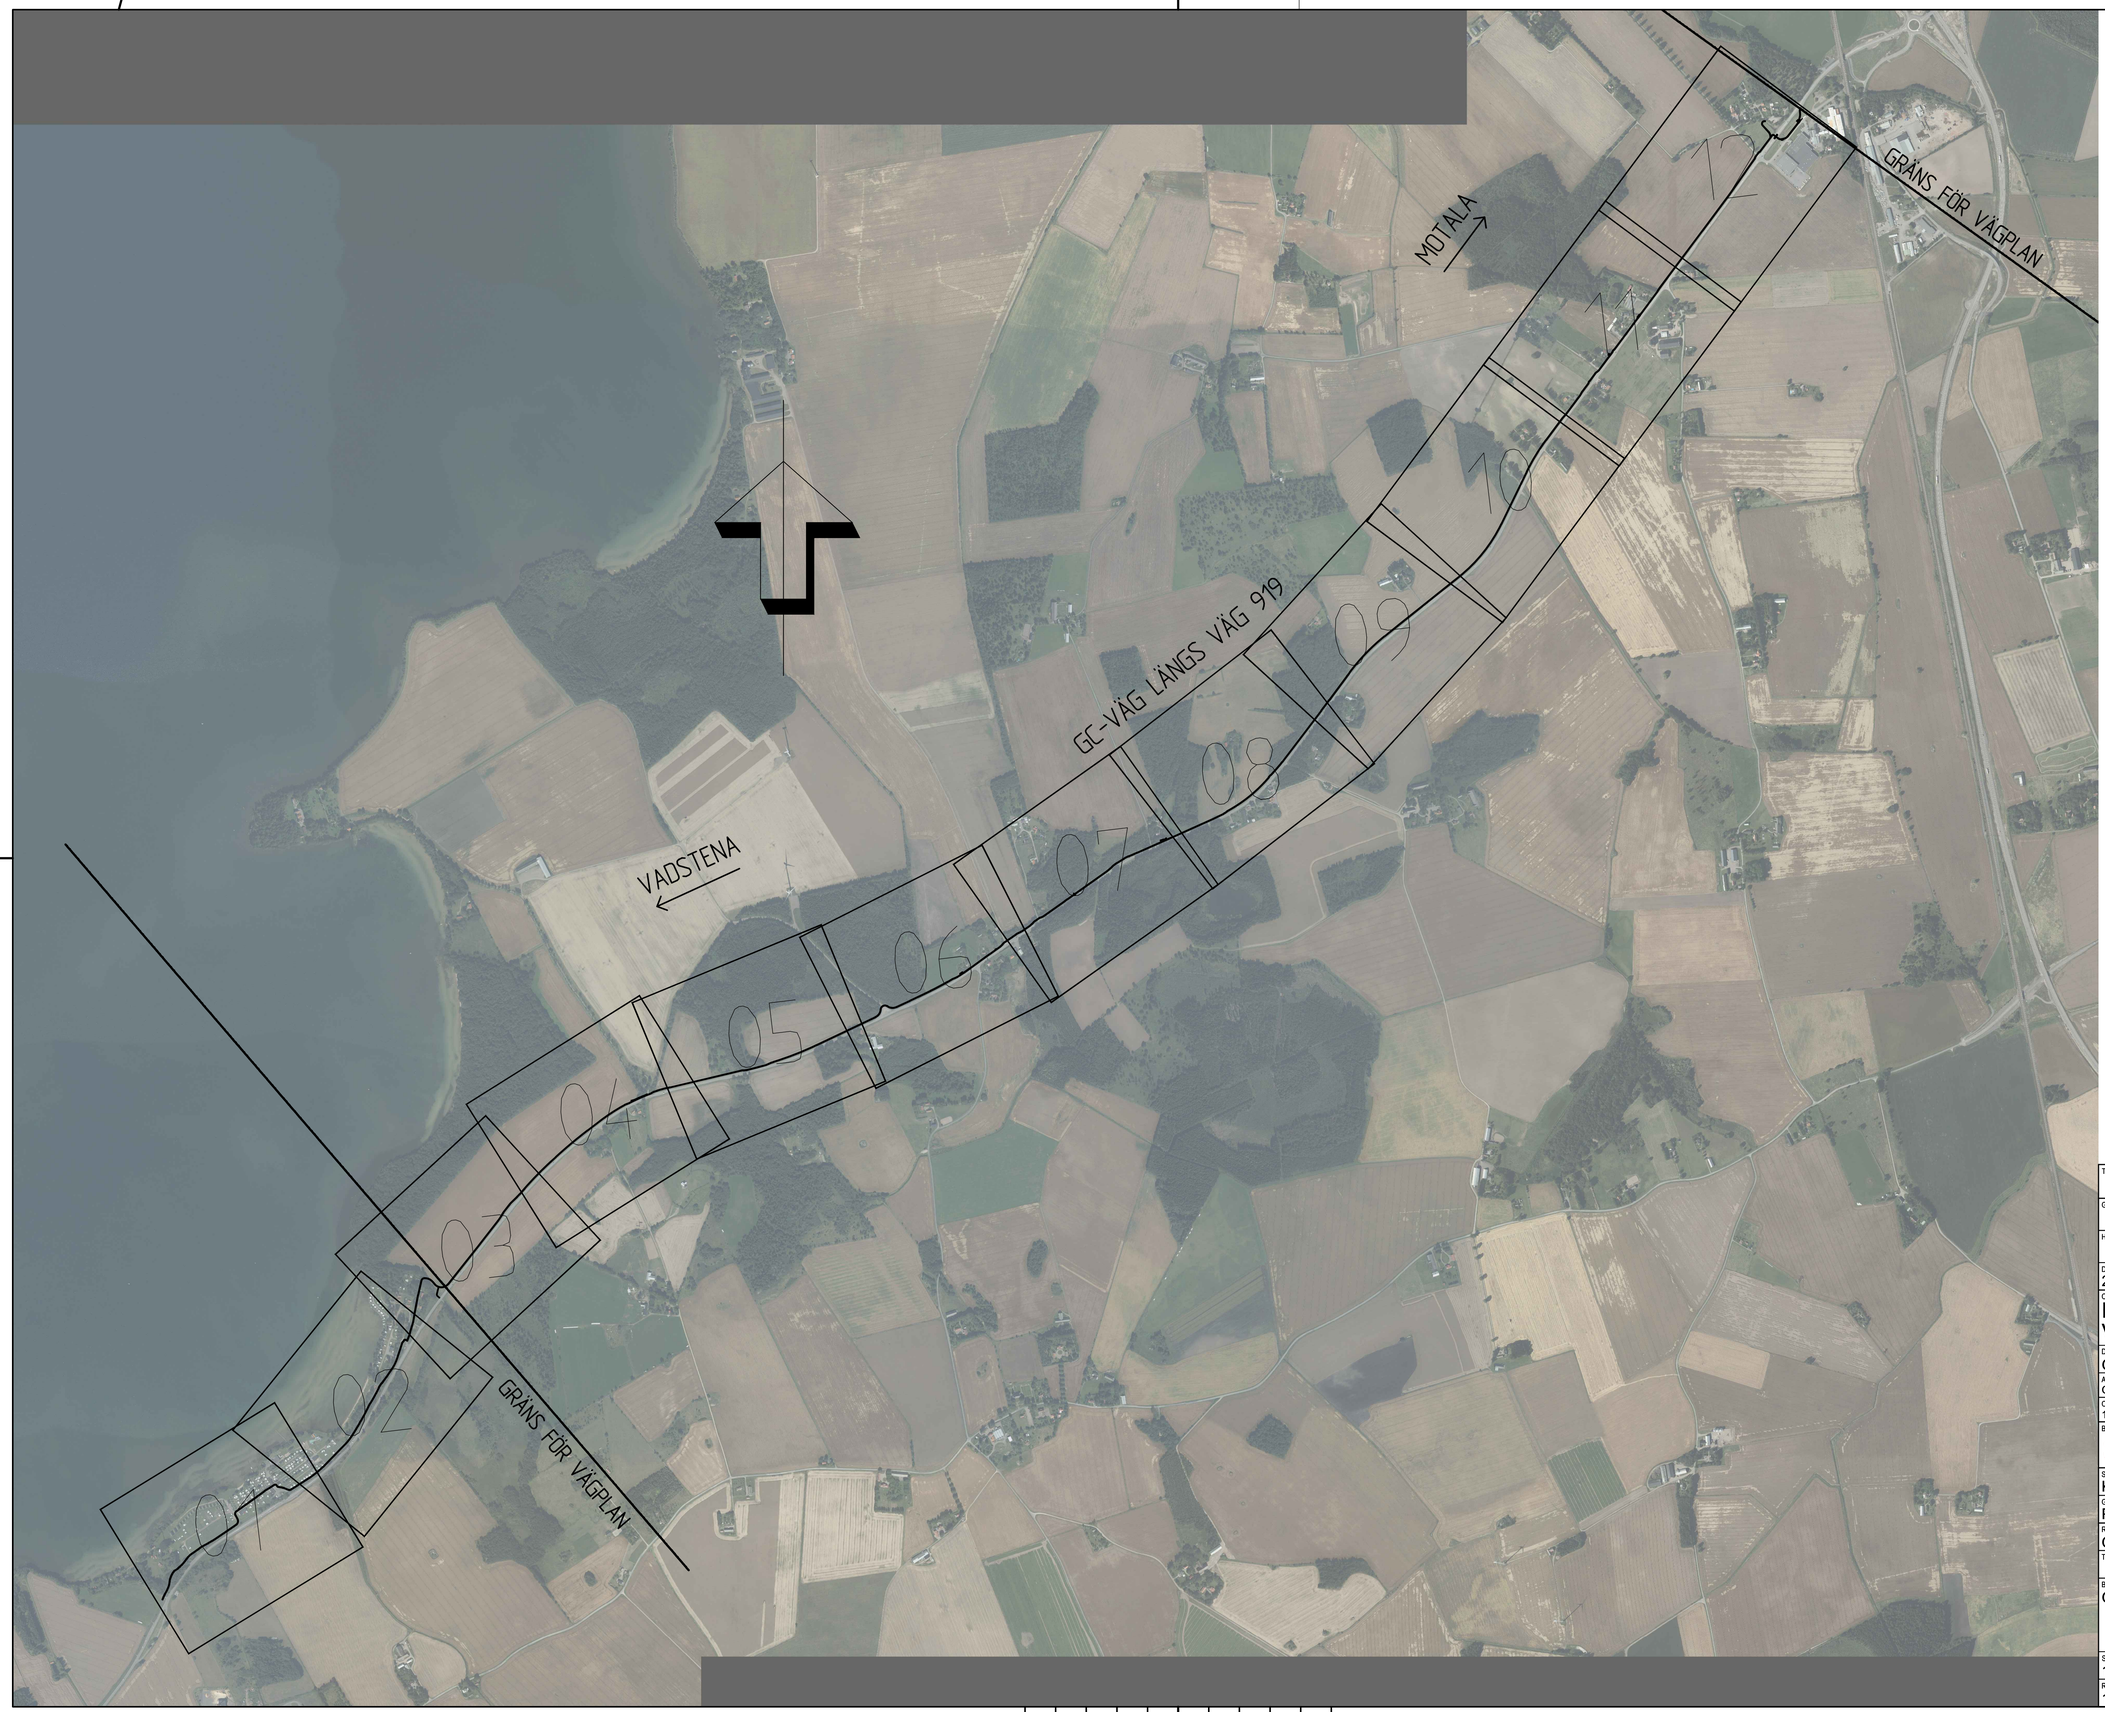

KOORDINATSYSTEM
PLAN: SWEREF 99 15 00
HÖJD: RH2000

TYP AV PLAN	VÄGPLAN
GRANSKNINGSSTATUS / SYFTE	
HANDLINGSTYP	GRANSKNINGSHANDLING
DATUM: 2018-01-29	LEVERANS / ÄNDRINGS-PM:
OBJEKT	E-LÄN LV 919 GC-VÄG VADSTENA - MOTALA
DELOMRÅDE / BANDEL	GC-VÄG
ANLÄGGNINGDEL	GEMENSAMT
OBJEKTNUMMER / KM: 152531	KONSTRUKTIONSNUMMER:
BESTÄLLARE: TRAFIKVERKET	LEVERANTÖR:
SKAPAD AV: K. BJÖRKMAN	UPPDRAGSNUMMER: 2181006000
GODKÄND AV: P BALDWIN	AVDELNING:
RITNINGSTYP	ÖVERSIKT PLANRITNING
TEKNIKOMRÅDE / INNEHÅLL	
BESKRIVNING	GÅNG OCH CYKELVÄG LÄNGS VÄG 919
SKALA: 1:10000	FORMAT: A1
RITNINGSNUMMER: 1 00 T 02 00	BLAD: / NÄSTA BLAD: / BET:

Ritning: X:\5_LADOK\1 Objekt\1001020\dwg Skapad av: bjorkmari kvm: 2018-01-21 20:17

X/Z/F