


**TECKENFÖRKLARING**

- MARKANSPRÅK**
- Gräns för vägområde
  - Avgränsning mellan olika typer av markanspråk
  - Nytt vägområde med vägrätt
- T1-T4**
- Tillfällig nyttjanderätt gäller under byggleden dock längst till och med 18 månader från byggstart
  - T1 -Yta länk som: arbetsyta, stängsling för/mot 3dje man, arbetsväg för grävmaskin och dumper, upplag av förnödenheter och fyllnadsmassor samt rasfod.
  - T2 -Yta länk för: arbetsyta, stängsling för/mot 3dje man, arbetsväg, grävmaskin, dumper och upplag av förnödenheter.
  - T3 -Yta länk för: fyllnadsmassor som återanvänds i uppläggningsplatsens direkta närhet i projektet.
  - T4 -Tillfällig Fast Bodelablering, Materiallager.
- VERKSAMHETER/ÅTGÄRDER SOM UNDANTAS FRÅN FÖRBUD ENLIGT MILJÖBALKEN**
- N1 - Förbud mot åtgärder inom strandskyddsområde (7:15 mb) gäller inte byggande av allmän väg
  - N2 - Förbud som avser verksamhet eller åtgärd inom generellt biotopskyddsområde (7:11 2 st mb) gäller inte byggande av allmän väg
  - N3 - Undantag från 12:6 samråd gäller inom planområdet.
- Sk1-Trummor ska konstrueras så de inte utgör vandringshinder för fisk och bottenlevande fauna.
- ÖVRIGA BETECKNINGAR PÅ PLANKARTAN**
- 110,78 Ny gc-väg, vägbanekanter med längdmätning och höjdsättning
  - 3/500 Befintlig vägkant
  - Traktgräns
  - Kommgräns
  - Fastlighetsgräns
  - 4:13 Fastlighetsbeteckning
  - Anslutning stängs eller förändrad utfart mot allmän väg
  - Byggnad som rivs/lyftas

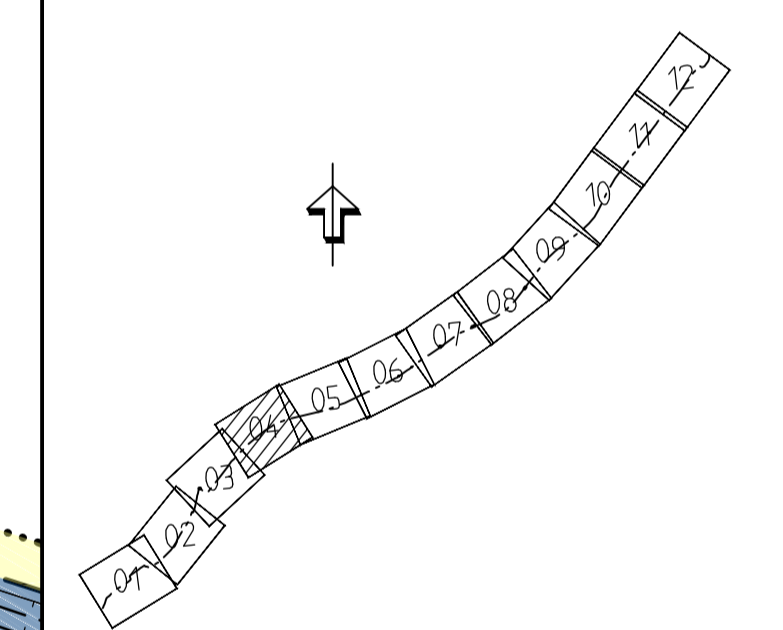

TYP AV PLAN **VÄGPLAN**

GRANSKNINGSSTATUS / SYFTE	
HANDLINGSTYP <b>GRANSKNINGSHANDLING</b>	
DATUM 2018-01-29	LEVERANS / ÄNDRINGS-PM
OBJEKT <b>E-LÄN LV 919 GC-VÄG VADSTENA - MOTALA</b>	
DELOMRÅDE / SÄNDEL <b>GC-VÄG</b>	
ANLÄGGNINGSDIAGRAM <b>GEMENSAMT</b>	
OBJEKTNUMMER / KM 152531	KONSTRUKTIONNUMMER
BESTÄLLARE <b>TRAFIKVERKET</b>	LEVERANTÖR <b>SWECO</b>
SKAPAD AV K BJÖRKMAN	UPPDRAGSNUMMER 2181006000
GRANSKAD AV P BALDWIN	AVDELNING
RITNINGSTYP <b>PLANRITNING</b>	
TEKNIKOMRÅDE / INNEHÅLL <b>T VÄGUTFORMNING OCH TRAFIK</b>	
BESKRIVNING <b>GÅNG OCH CYKELVÄG SEKTION 1/990-2/590</b>	
SKALA 1:1000	FÖRVALTNINGSNUMMER
RITNINGNUMMER 1 00 T 02 04	BLAD 04
	NÄSTA BLAD 05
	BET