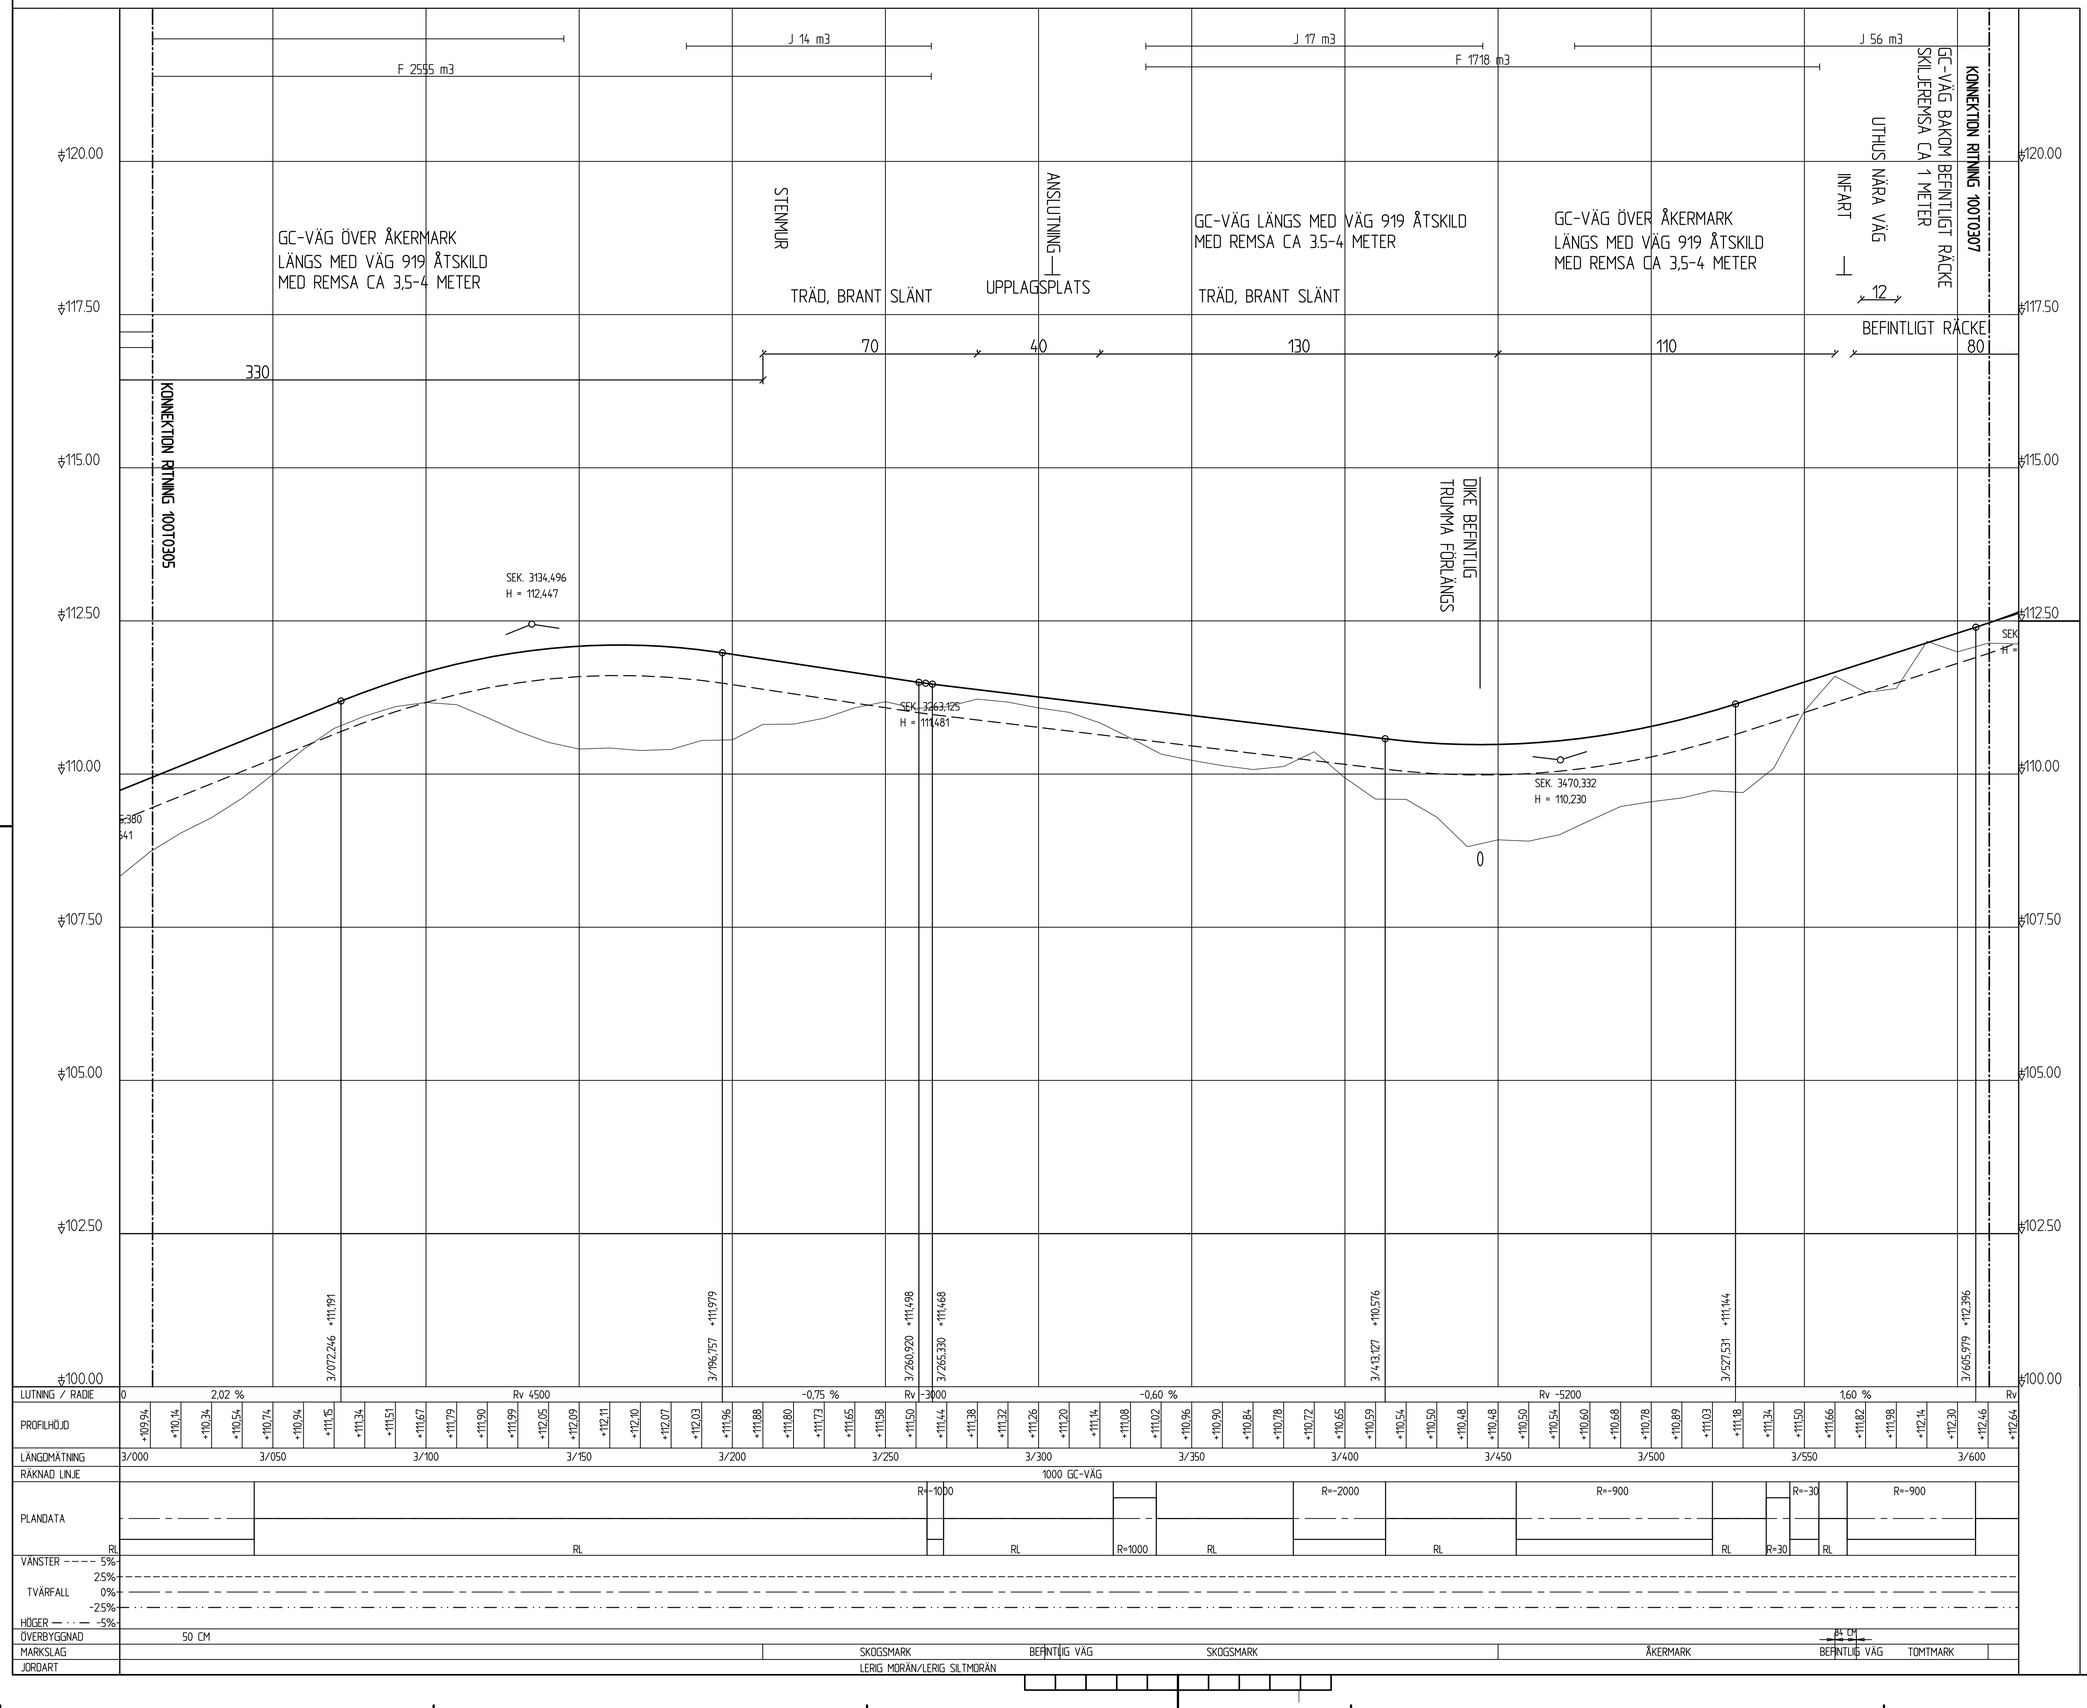

KOORDINATSYSTEM
PLAN: SWEREF 99 15 00
HÖJD: RH2000

TECKENFÖRKLARING PROFIL

- NY VÄG
- BEFINTLIG VÄG/MARK
- TERRASS
- ANSLUTNING
- VÄGTRUMMA

TYP AV PLAN
VÄGPLAN

GRANSKNINGSSTATUS / SYFTE

HANDLINGSTYP
GRANSKNINGSHANDLING

DATUM
2018-01-29

LEVERANS / ÄNDRINGS-PM

OBJEKT
E-LÄN LV 919 GC-VÄG
VADSTENA - MOTALA

DELOMRÅDE / BANDEL
GC-VÄG

ANLÄGGNINGSDEL
GEMENSAMT

OBJEKTNUMMER / KM
152531

KONSTRUKTIONSNUMMER

BESTÄLLARE
TRAFIKVERKET

LEVERANTÖR
SWECO

SKAPAD AV
K. BJÖRKMAN

UPPDRAGSNUMMER
2181006000

GODKÄND AV
P BALDWIN

AVDELNING

RITNINGSTYP
PROFILRITNING

TEKNIKOMRÅDE / INNEHÅLL

BESKRIVNING
GÅNG OCH CYKELVÄG
SEKTION 3/000-3/600
ILLUSTRATIONSPROFIL

SKALA
1:50;1:1000

FORMAT
A1

FÖRVALTNINGSNUMMER

RITNINGSNUMMER
1 00 T 03 06

BLAD
06

NÄSTA BLAD
07

BET

Ritning: C:\Arkitektprogram\Väg 919\1\1 Ritlabel 10010306.dwg Skapad av: Björkman Karin 2018-01-21 18:36

XREF