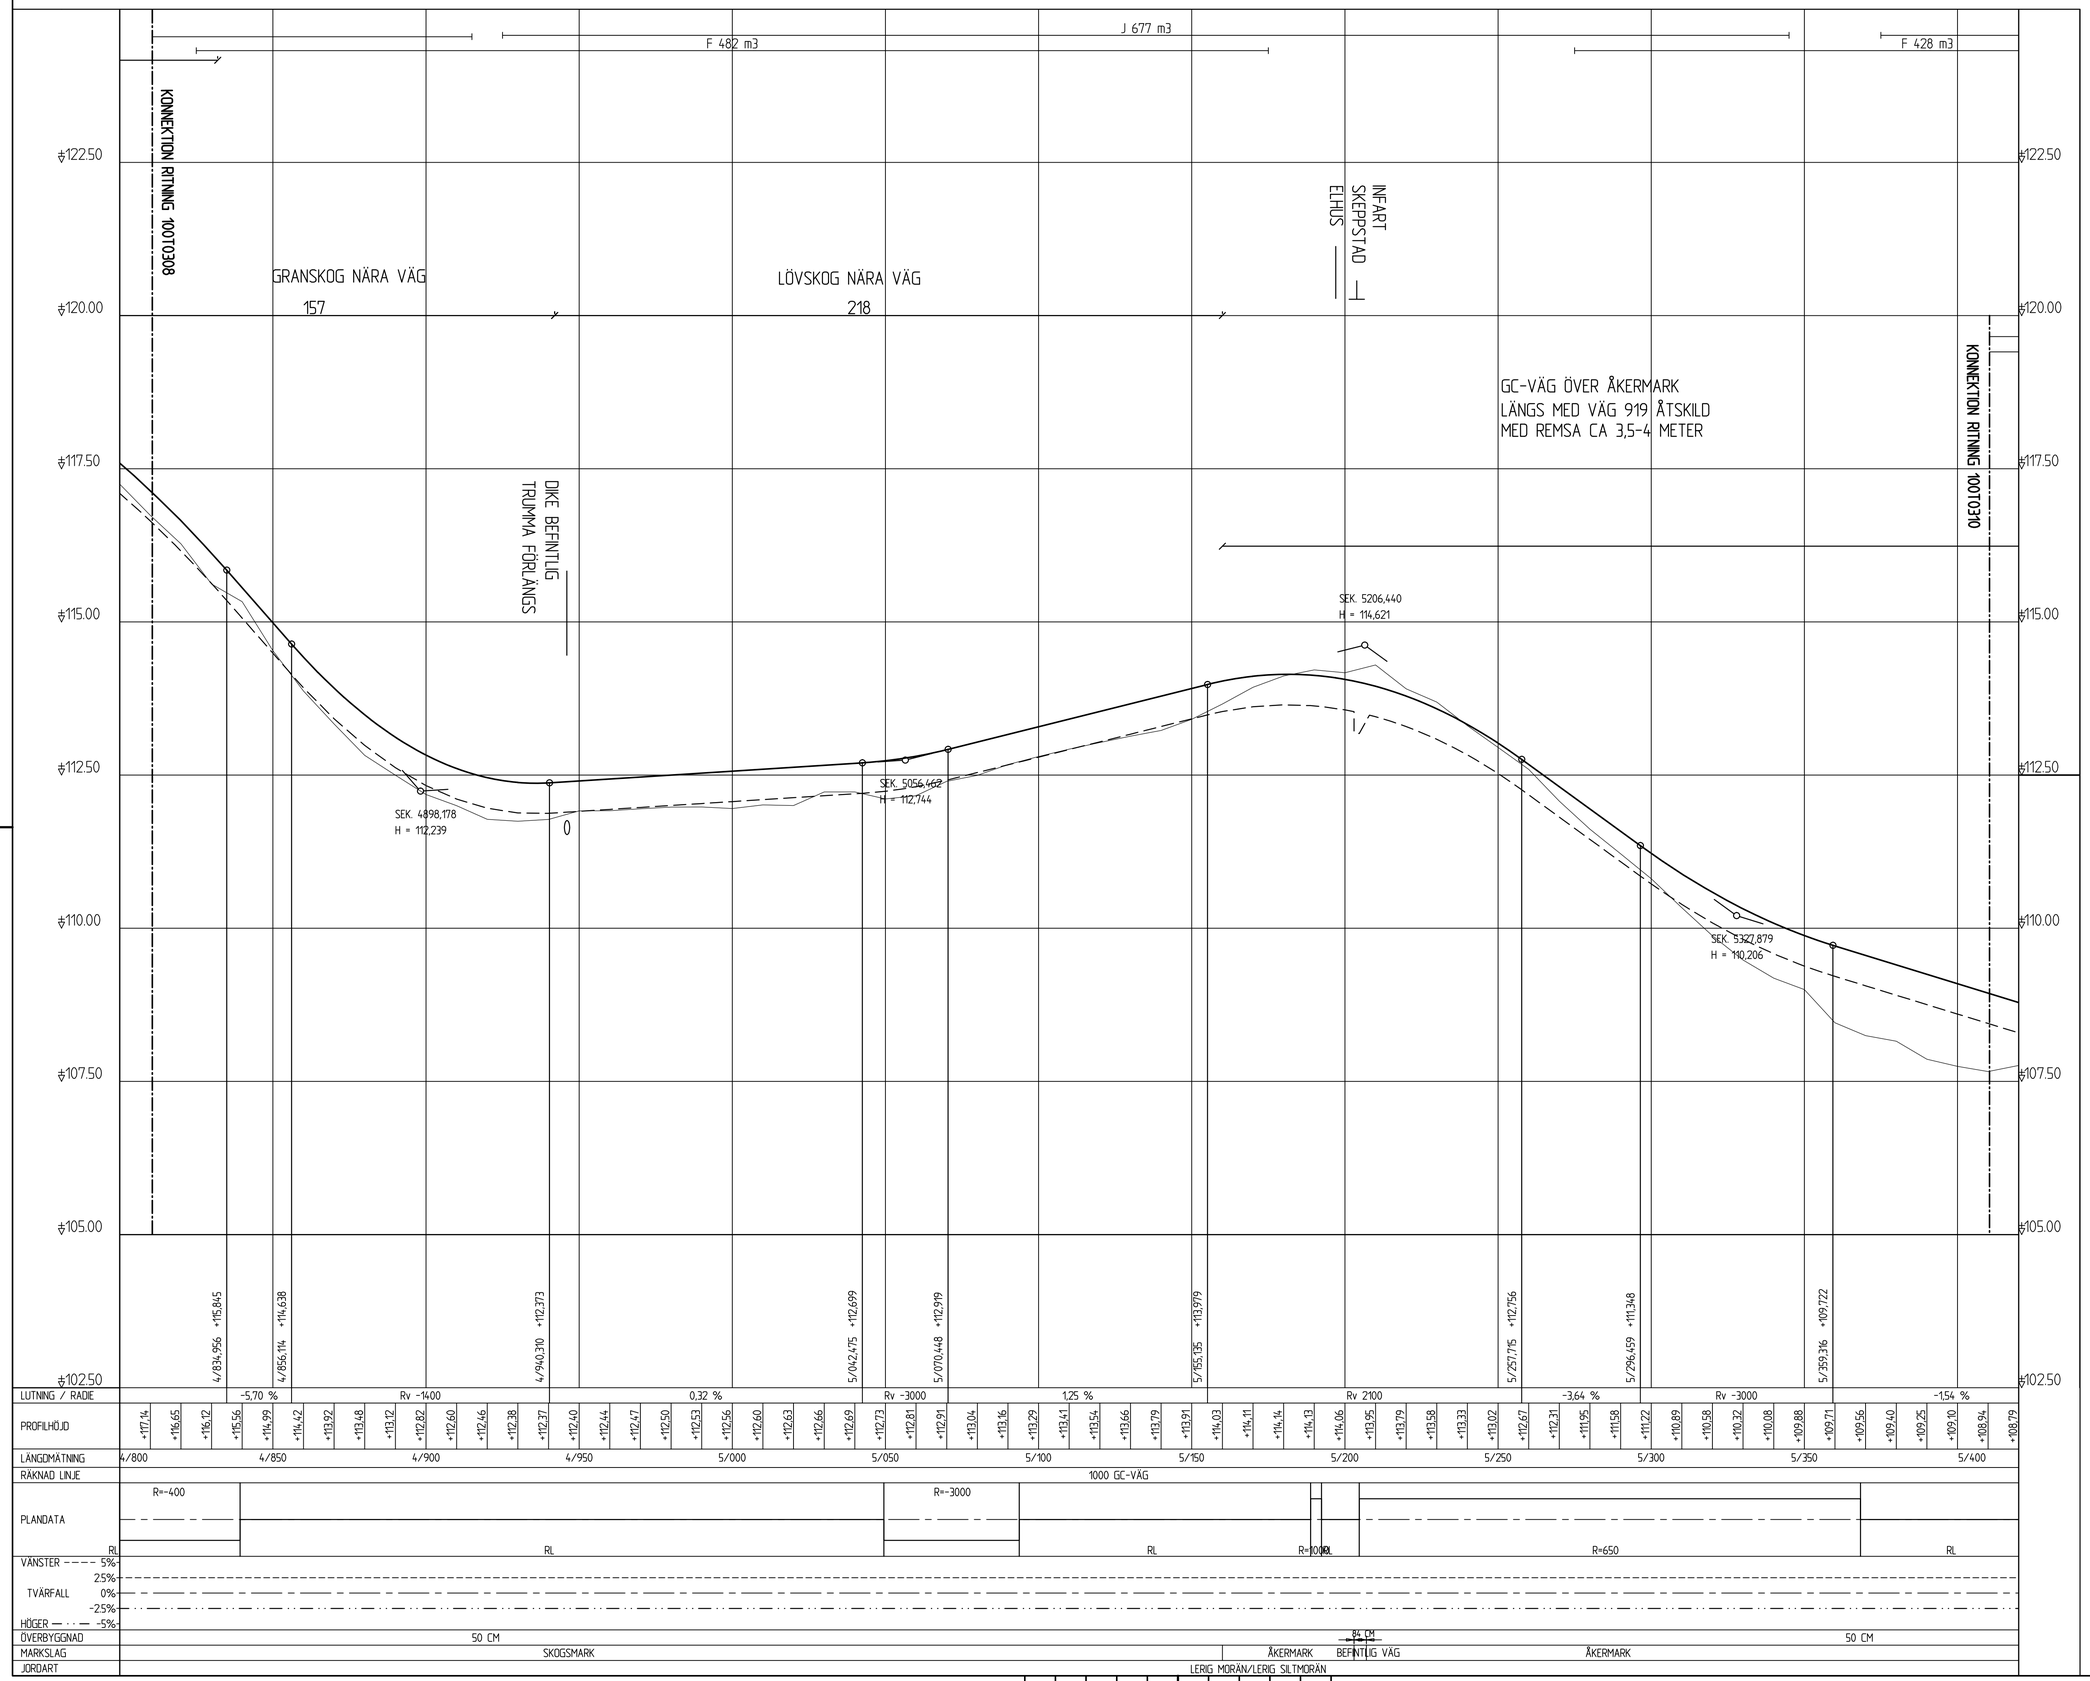

KOORDINATSYSTEM
PLAN: SWEREF 99 15 00
HÖJD: RH2000

TECKENFÖRKLARING PROFIL

- NY VÄG
- BEFINTLIG VÄG/MARK
- TERRASS
- ANSLUTNING
- VÄGTRUMMA

TYP AV PLAN	VÄGPLAN
GRANSKNINGSSTATUS / SYFTE	
HANDLINGSTYP	GRANSKNINGSHANDLING
DATUM	2018-01-29
LEVERANS / ÄNDRINGS-PM	
OBJEKT	E-LÄN LV 919 GC-VÄG VADSTENA - MOTALA
DELOMRÅDE / BANDEL	GC-VÄG
ANLÄGGNINGSDEL	GEMENSAMT
OBJEKTNUMMER / KM	152531
KONSTRUKTIONSNUMMER	
BESTÄLLARE	TRAFIKVERKET
LEVERANTÖR	SWECO
SKAPAD AV	K. BJÖRKMAN
UPPDRAGSNUMMER	2181006000
GODKÄND AV	P BALDWIN
AVDELNING	
RITNINGSTYP	PROFILRITNING
TEKNIKOMRÅDE / INNEHÅLL	
BESKRIVNING	GÅNG OCH CYKELVÄG SEKTION 4/800-5/400 ILLUSTRATIONSPROFIL
SKALA	1:50;1:1000
FORMAT	A1
FÖRVALTNINGSNUMMER	
RITNINGSNUMMER	1 00 T 03 09
BLAD	09
NÄSTA BLAD	10
BET	

Ritning: C:\Users\Uppgrav\VÄG 99\15\Tvärsnitt\100T0309.dwg Skapad av: Björkman Kent 2018-01-21 18:47