

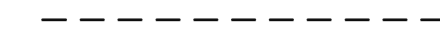


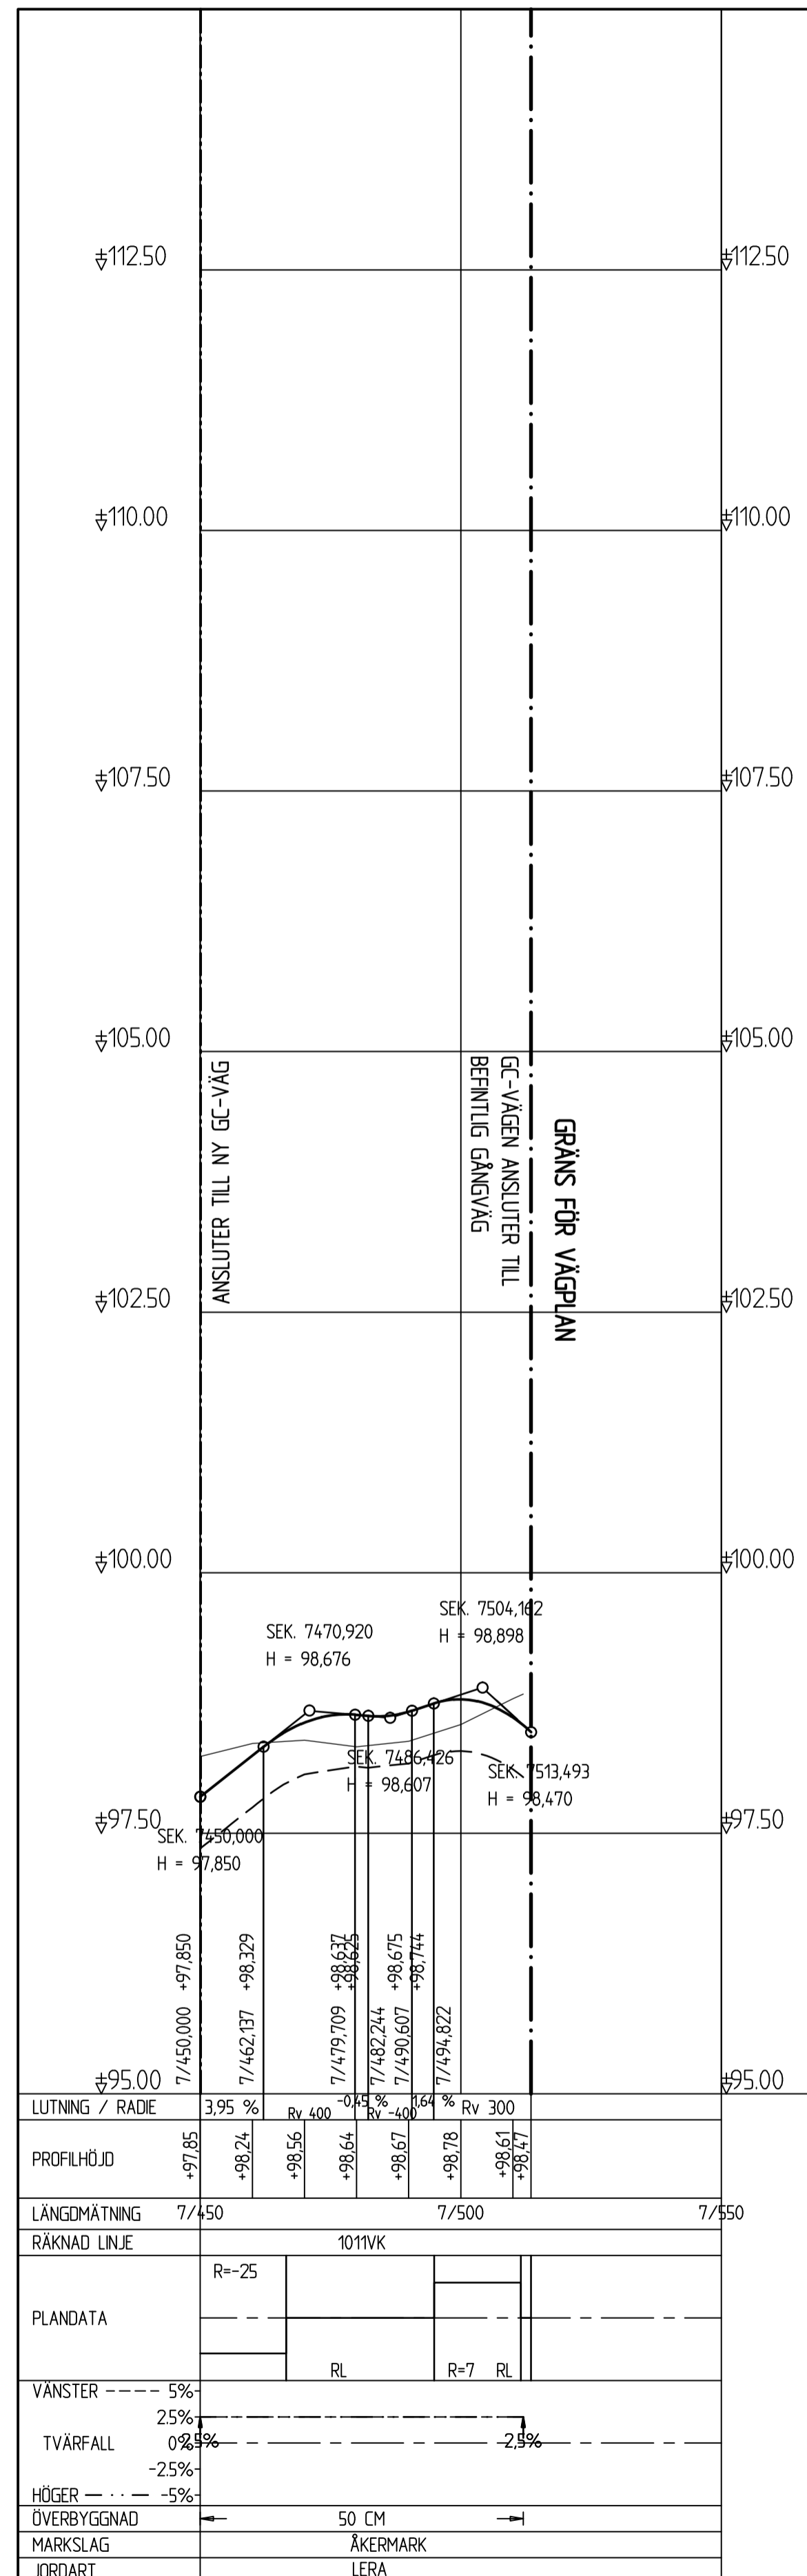




1011VK

KOORDINATSYSTEM
PLAN: SWEREF 99 15 00
HÖJD: RH2000

TECKENFÖRKLARING PROFIL

-  NY VÄG
-  BEFINTLIG VÄG/MARK
-  TERRASS
-  ANSLUTNING
-  VÄGTRUMMA



TYP AV PLAN		VÄGPLAN	
GRANSKNINGSSTATUS / SYFTE			
HANDLINGSTYP			
GRANSKNINGSHANDLING			
DATUM		LEVERANS / ÄNDRINGS-PM	
2018-01-29			
OBJEKT			
E-LÄN LV 919 GC-VÄG VADSTENA - MOTALA			
DELOMRÅDE / BANDEL			
GC-VÄG			
ANLÄGGNINGSDDEL			
GEMENSAMT			
OBJEKTNUMMER / KM		KONSTRUKTIONNUMMER	
152531			
BESTÄLLARE		LEVERANTÖR	
			
SKAPAD AV		UPPRAGSNUMMER	
K. BJÖRKMAN		2181006000	
GODKÄND AV		AVDELNING	
P. BALDWIN			
RITNINGSTYP			
PROFILRITNING			
TEKNIKOMRÅDE / INNEHÅLL			
BESKRIVNING			
GÅNG OCH CYKELVÄG ANSLUTNINGSVÄG LINJE 1011VK SEKTION 7/450-7/513 ILLUSTRATIONSPROFIL			
SKALA	FORMAT	FÖRVALTNINGSNUMMER	
1:50:1:1000	A1		
RITNINGNUMMER	BLAD	NÄSTA BLAD	BET
1 00 T 03 14			

Ritning: C:\verksam\1011VK\1011VK.dwg, Skapad av: Björkman, Rev: 2018-01-29, 10:06