STANDARDSEKTION FÖR GC-VÄG
FYLLNING

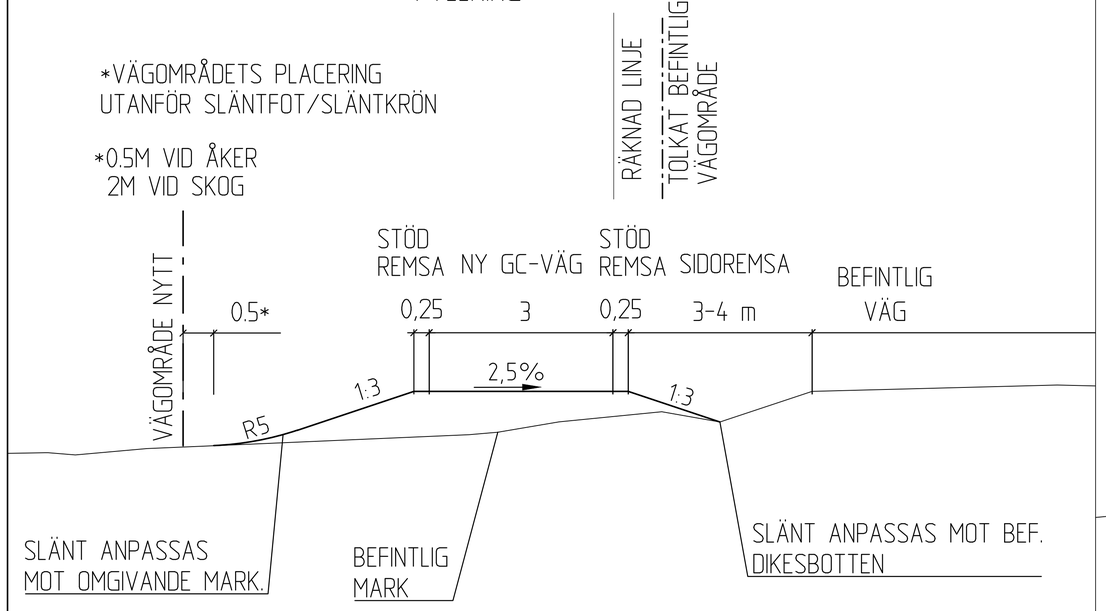

TYPSEKTION GC-VÄG
PÅ STRÄCKOR FÖRBI ÄDELLÖV-OCH GRANSKOGSOMRÅDEN VID SEKTION 4/785-5/160. SAMT FÖRBI TOMTMARK.

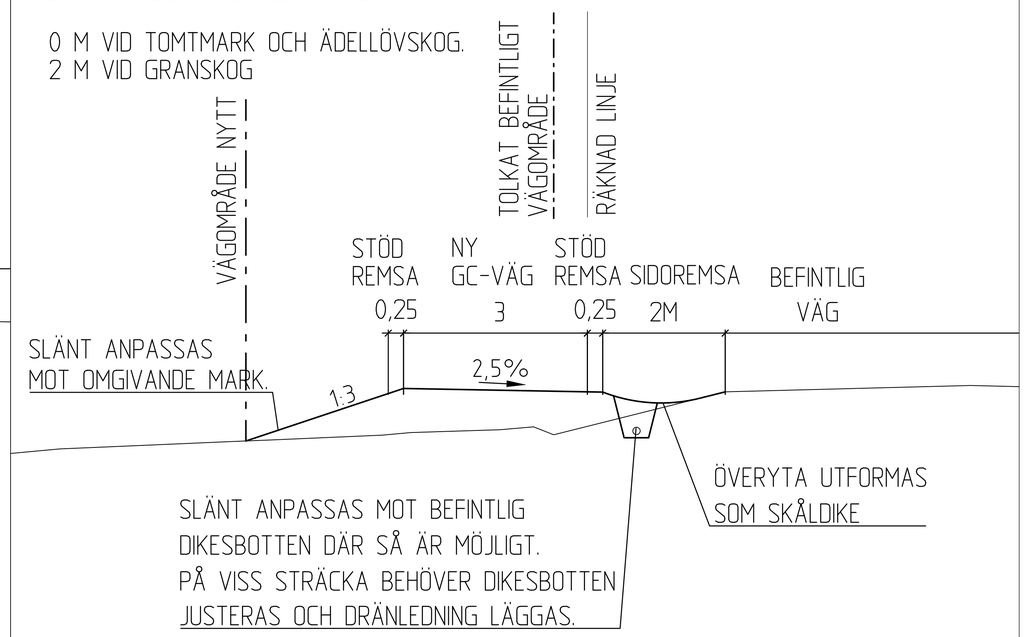

STANDARDSEKTION FÖR GC-VÄG
SCHAKT

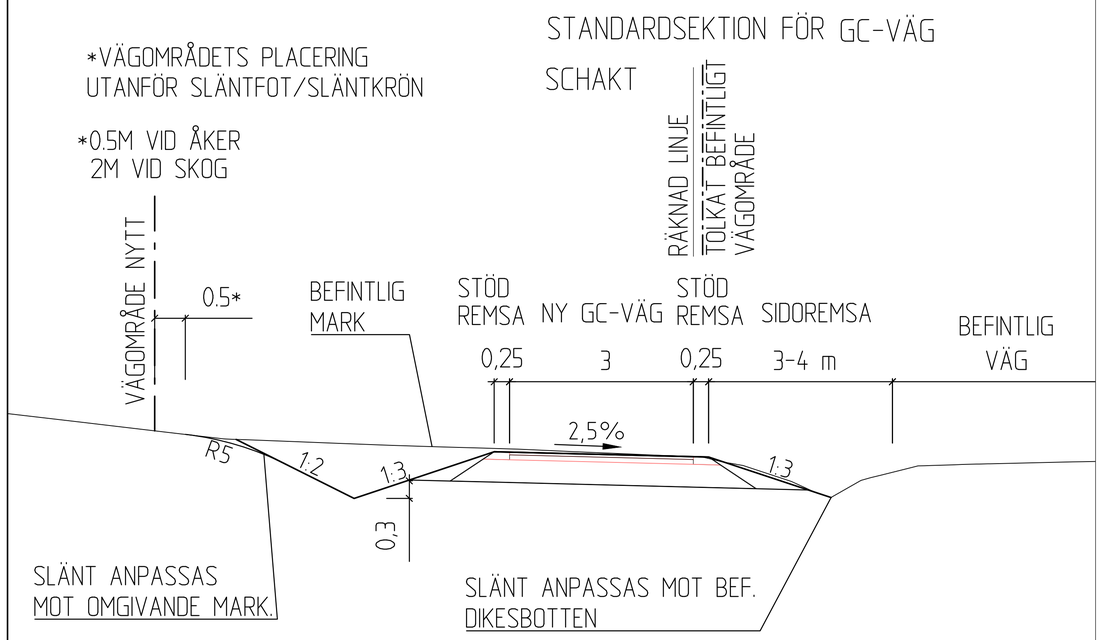

TYP AV PLAN	VÄGPLAN
GRANSKNINGSSTATUS / SYFTE	
HANDLINGSTYP	GRANSKNINGSHANDLING
DATUM: 2018-01-29	LEVERANS / ÄNDRINGS-PM:
OBJEKT	E-LÄN LV 919 GC-VÄG VADSTENA - MOTALA
DELOMRÅDE / BANDEL	GC-VÄG
ANLÄGGNINGSDEL	GEMENSAMT
OBJEKTNUMMER / KM: 152531	KONSTRUKTIONSNUMMER:
BESTÄLLARE: TRAFIKVERKET	LEVERANTÖR: SWECO
SKAPAD AV: K BJÖRKMAN	UPPDRAGSNUMMER: 2181006000
GODKÄND AV: P BALDWIN	AVDELNING:
RITNINGSTYP: TYPSEKTIONSRITNING	
TEKNIKOMRÅDE / INNEHÅLL	
BESKRIVNING: STANDARDSEKTION, SCHAKT, FYLLNING SEKTION FÖRBI ÄDELLÖVSKOG OCH FASTIGHETER	
SKALA: 1:50	FORMAT: A1
FÖRVALTNINGSNUMMER	
RITNINGSNUMMER: 1 00 T 04 01	BLAD / NÄSTA BLAD / BET

Ritning: N:\S...\CAD\1\1 0\tdp\1\00\04\00\dwg Skapat av: dgrenman Kerr 2018-01-29 19:57