


TYPSEKTION FÖR GC-VÄG PLACERAD  
BAKOM BEFINTLIGT RÄCKE.

\*VÄGOMRÅDETS PLACERING  
UTANFÖR SLÄNTFOT/SLÄNTRÖN


\*0M VID TOMTMARK  
0.5M VID ÅKER

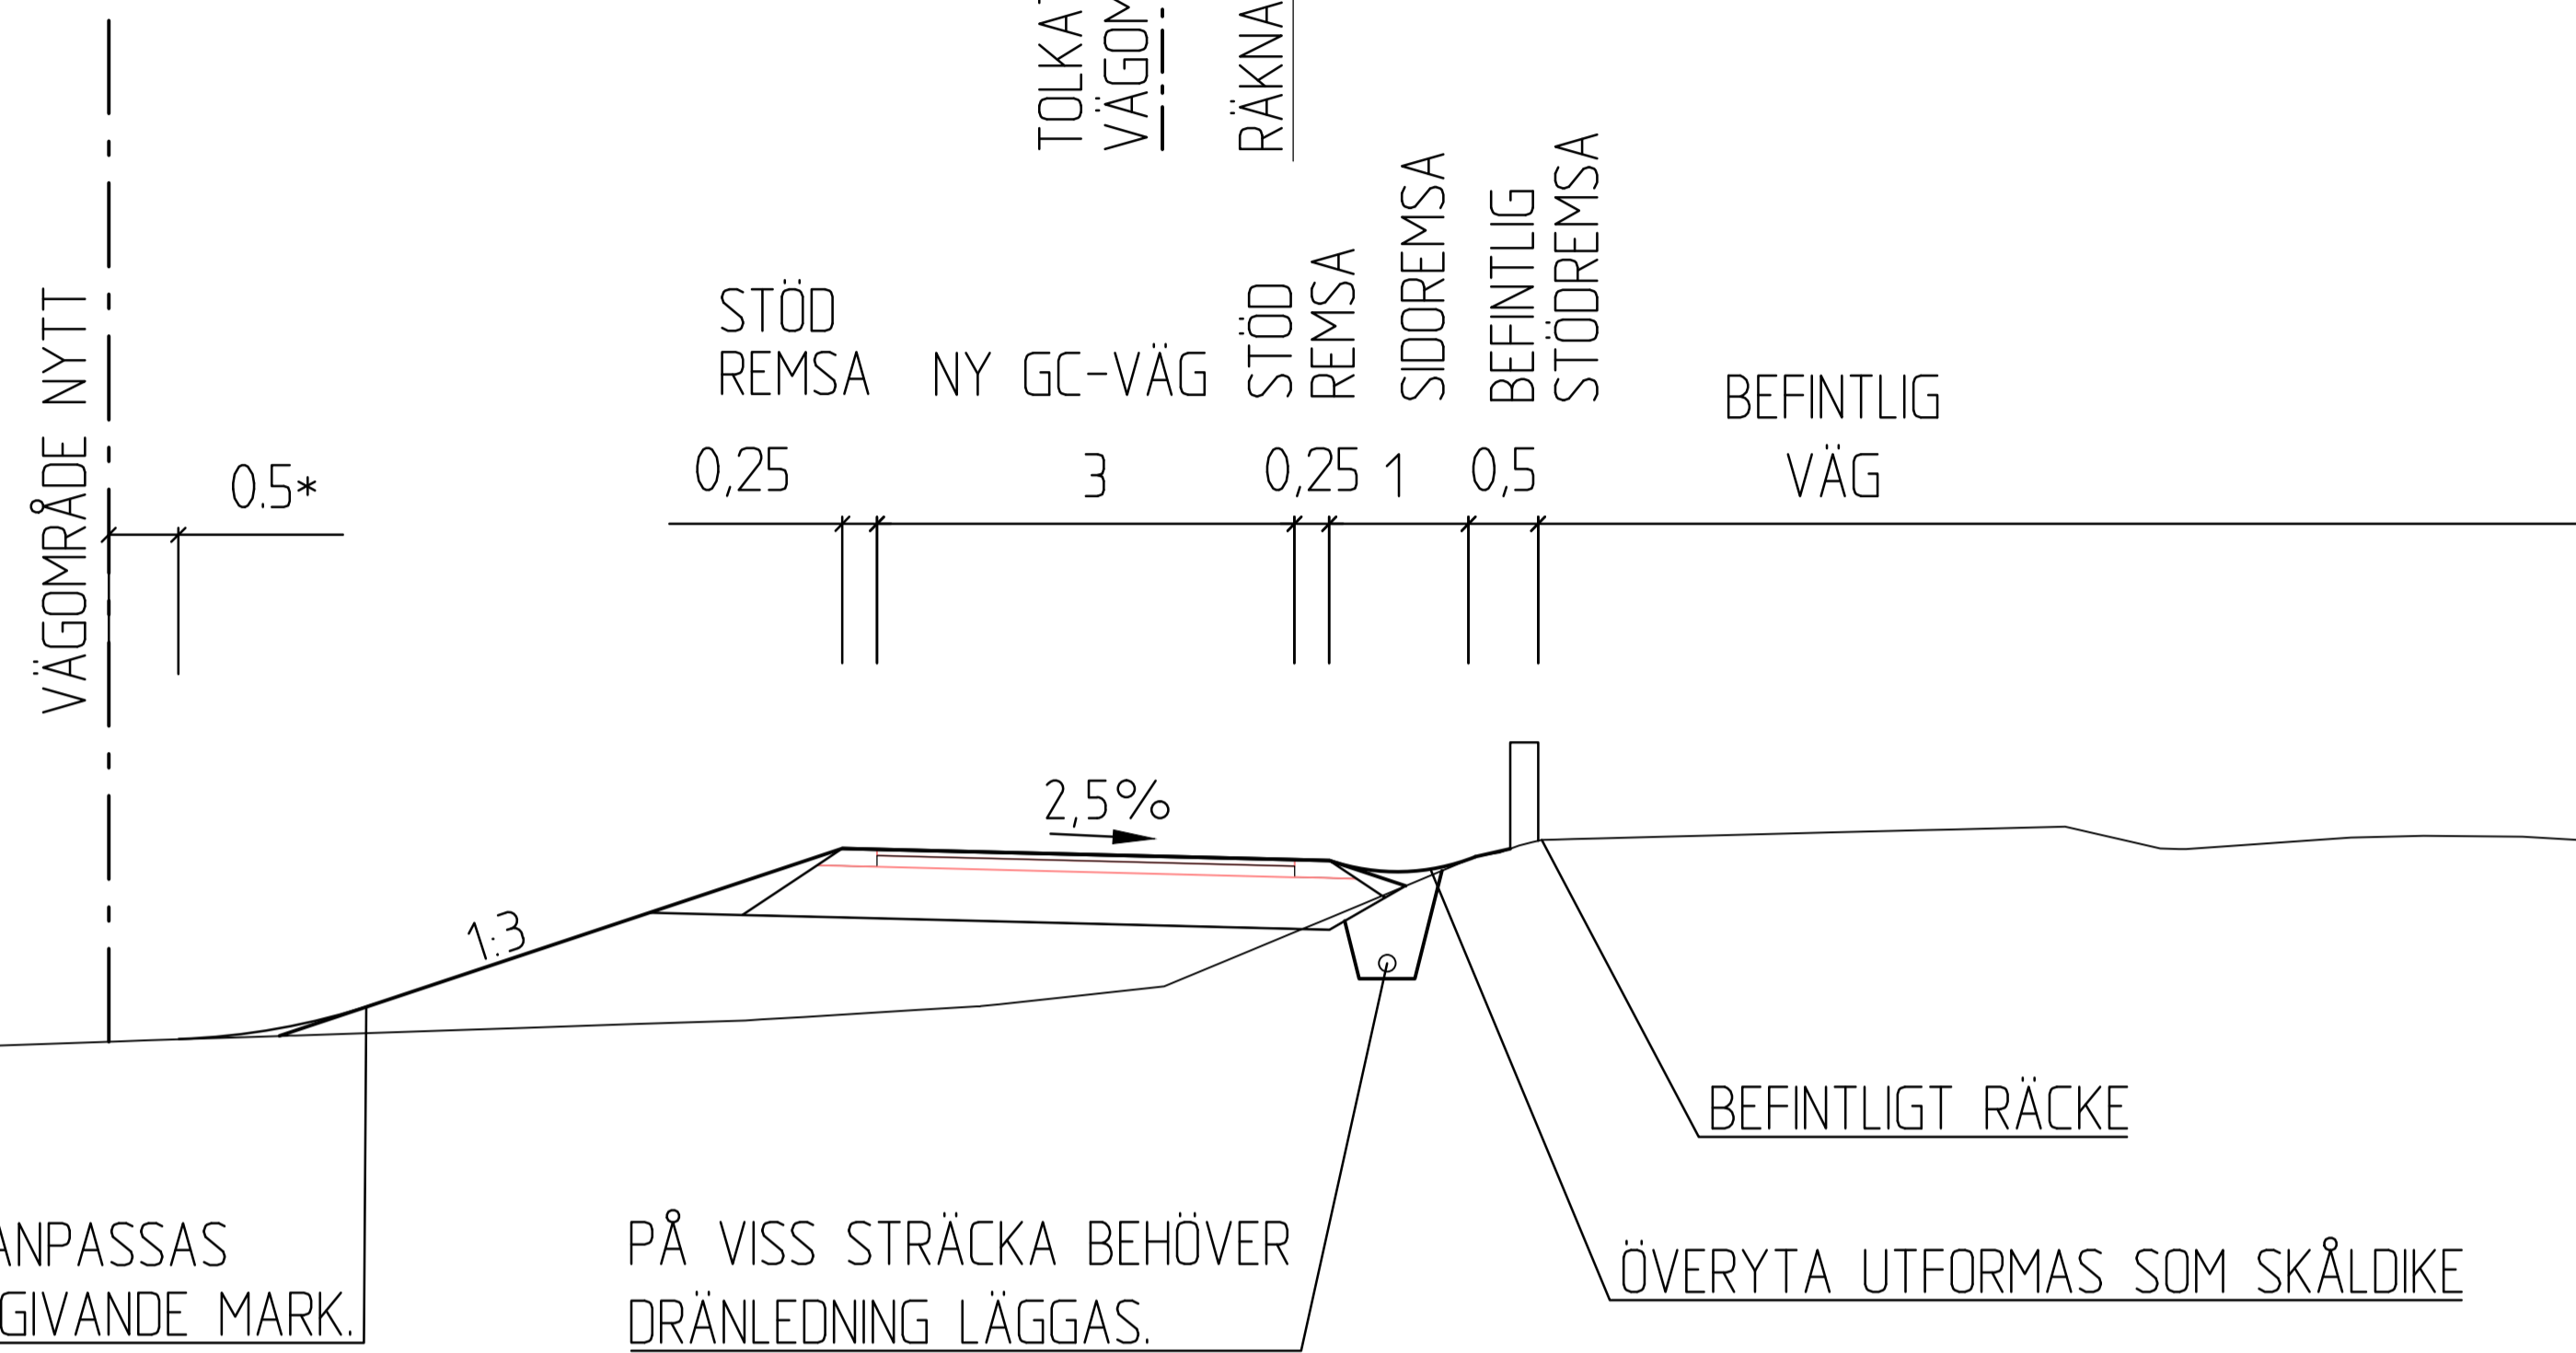

TYPSEKTION GC-VÄG FÖR STRÄCKA VID PASSAGE AV Å  
VID MEDHAMRA. SEKTION 2/423-2/462

\*VÄGOMRÅDETS PLACERING  
UTANFÖR SLÄNTFOT/SLÄNTRÖN

\*0M VID TOMTMARK  
0.5M VID ÅKER

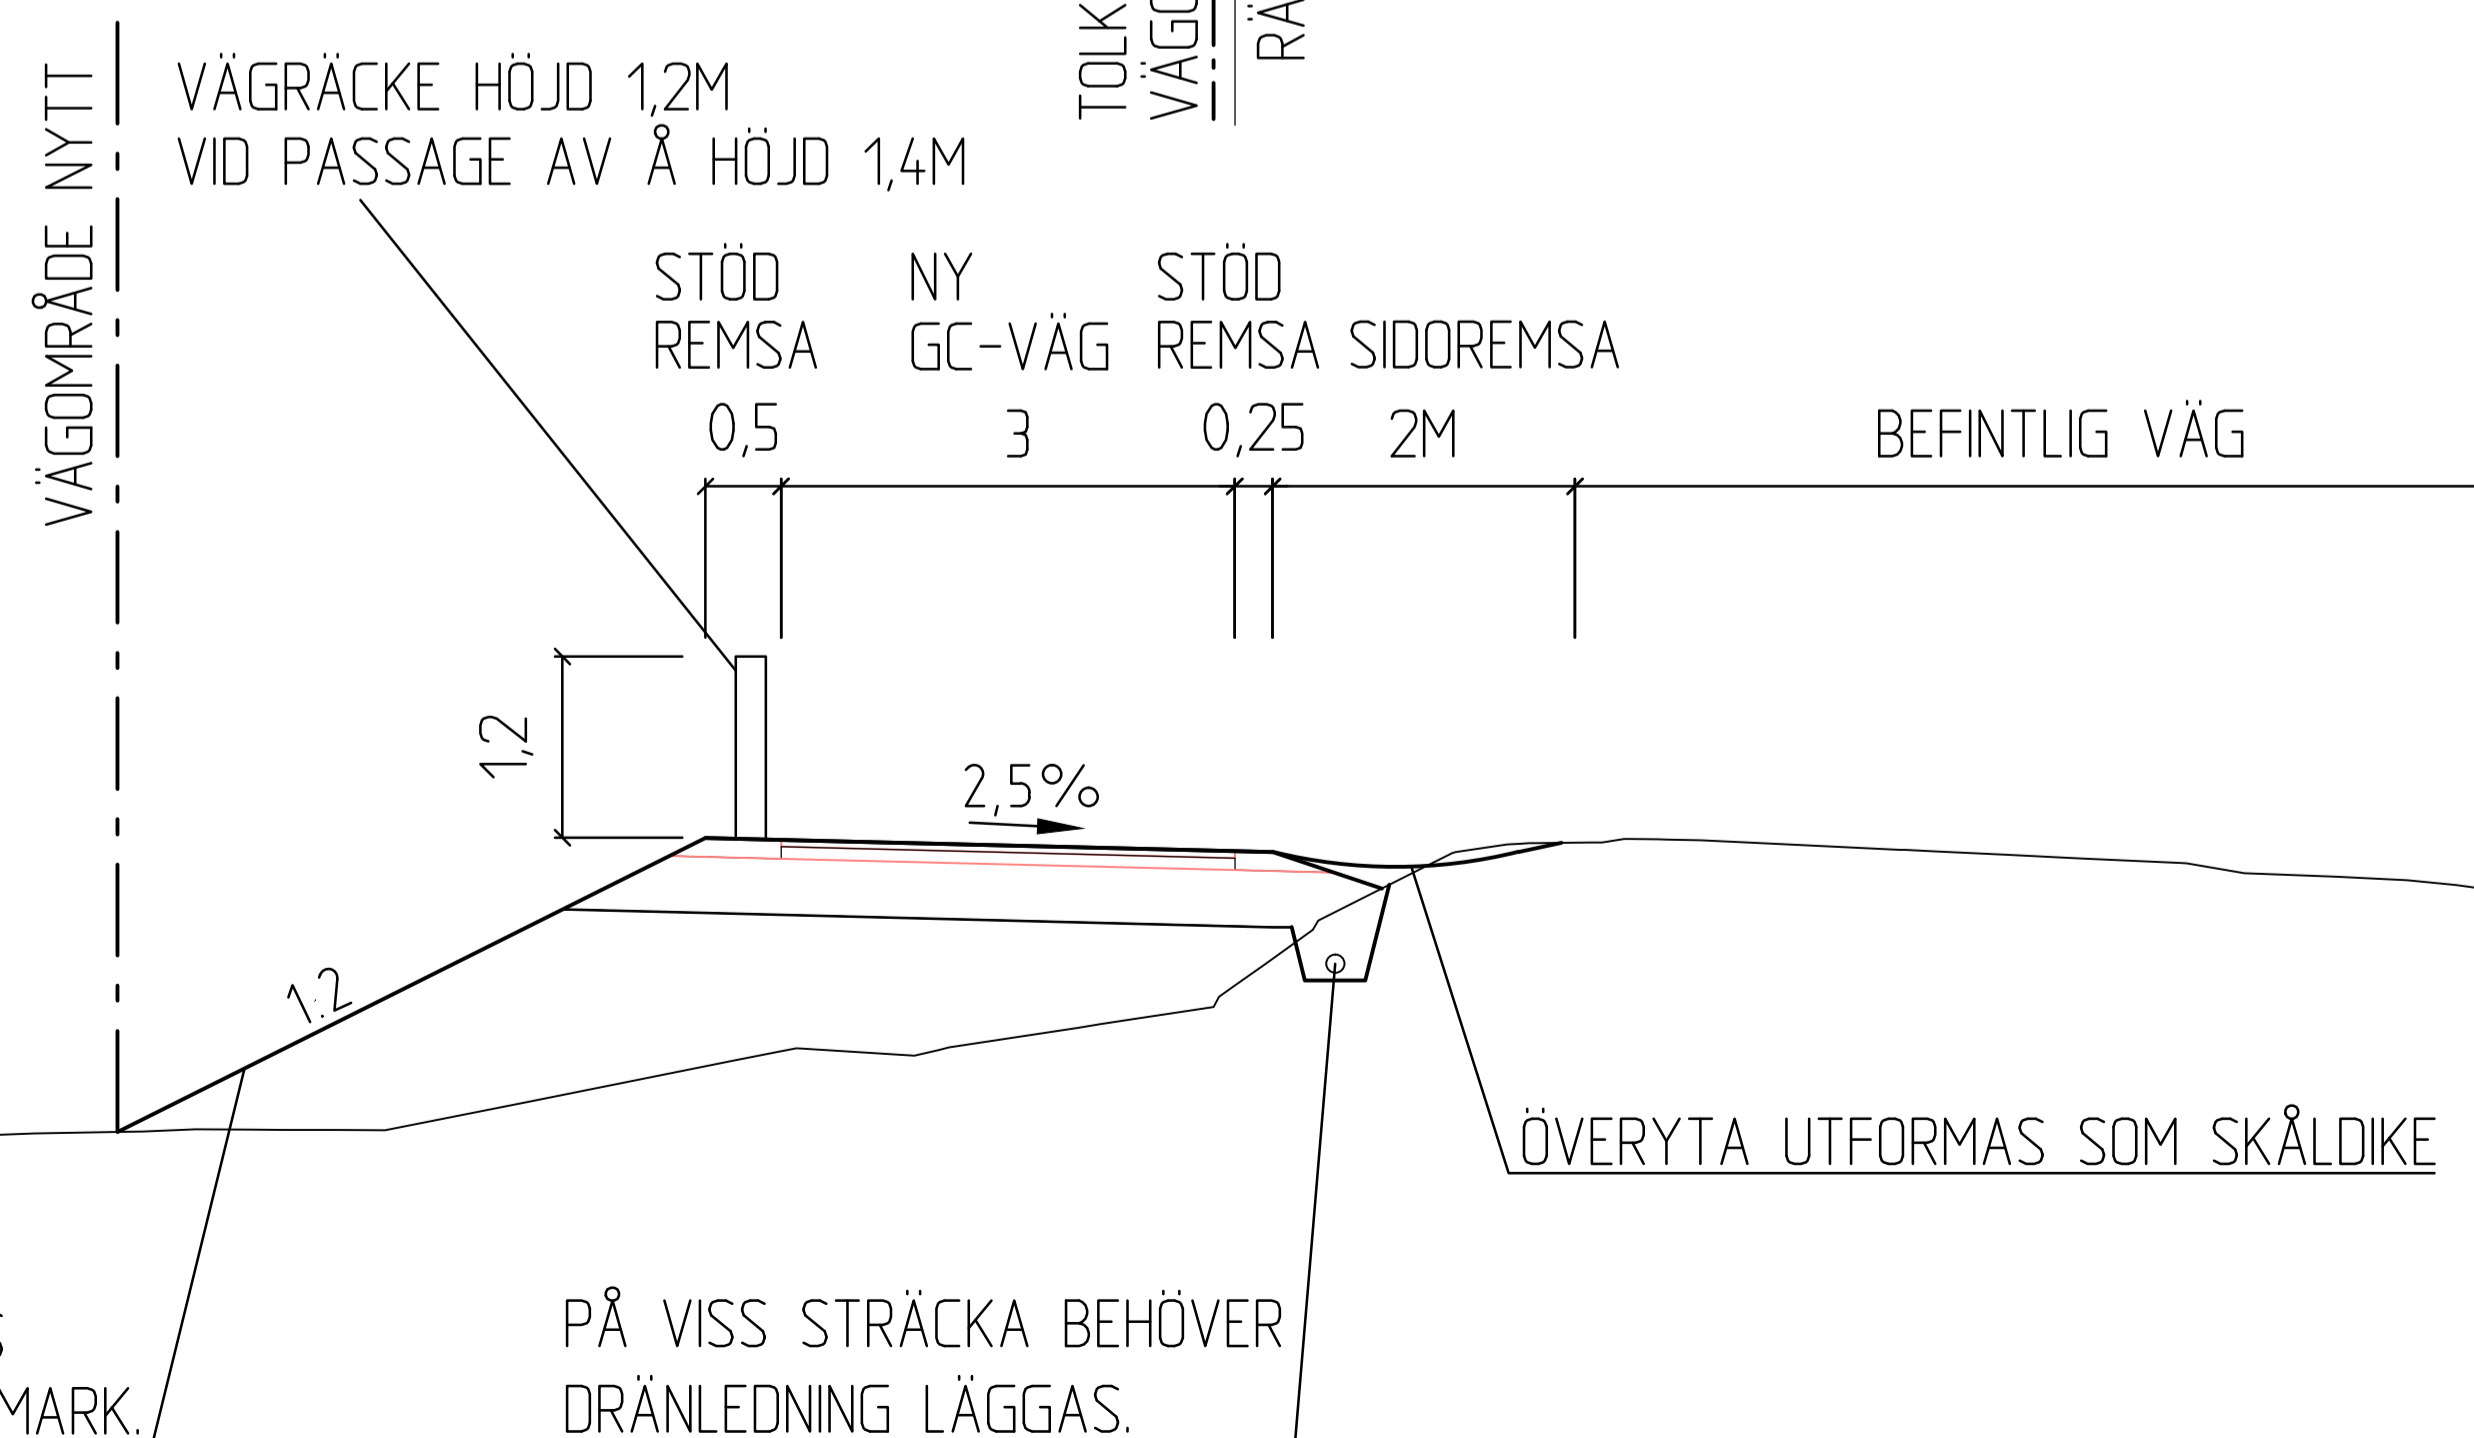

TYP AV PLAN		<b>VÄGPLAN</b>	
GRANSKNINGSSTATUS / SYFTE			
HANDLINGSTYP			
<b>GRANSKNINGSHANDLING</b>			
DATUM		LEVERANS / ÄNDRINGS-PM	
2018-01-29			
OBJEKT			
<b>E-LÄN LV 919 GC-VÄG VADSTENA - MOTALA</b>			
DELOMRÅDE / BANDEL			
GC-VÄG			
ANLÄGGNINGSDIAGRAM			
GEMENSAMT			
OBJEKTNUMMER / KM		KONSTRUKTIONNUMMER	
152531			
BESTÄLLARE		LEVERANTÖR	
TRAFIKVERKET		SWECO	
SKAPAD AV		UPPRÄGGSNUMMER	
K BJÖRKMAN		2181006000	
GODKÄND AV		ÄNDRING	
P BALDWIN			
RITNINGSTYP			
TYPSEKTIONS-RITNING			
TEKNIKOMRÅDE / INNEHÅLL			
BESKRIVNING			
SEKTION FÖR GC-VÄG PLACERAD BAKOM BEFINTLIGT RÄCKE. SEKTION GC-VÄG VID MEDHAMRA			
SKALA	FORMAT	FÖRVALTNINGSNUMMER	
1:50	A1		
RITNINGNUMMER	BLAD	NÄSTA BLAD	BET
1 00 T 04 02			

Ritning: N. 105.0401 VADSTENA 20180129.dwg Skapad av: Björkman, Kert 2018-01-29 10:02