

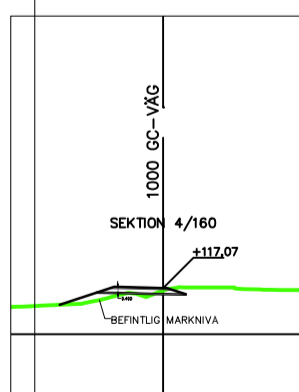


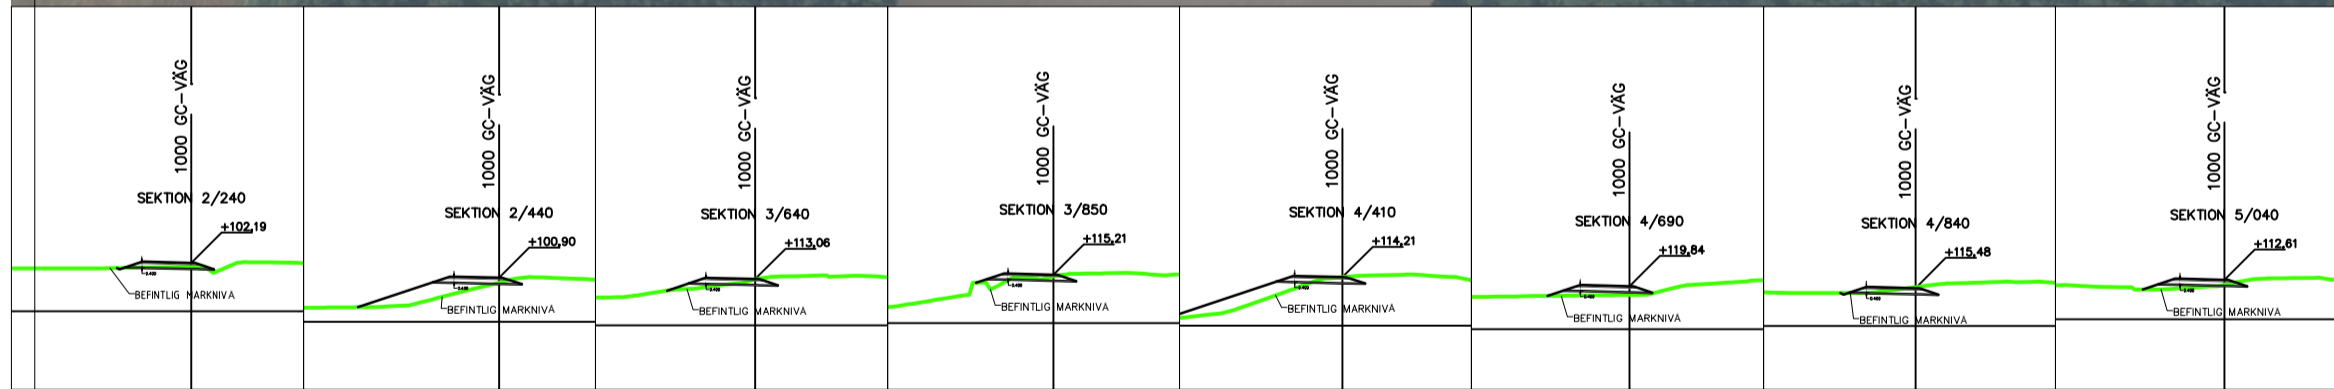

MINIMAL PÅVERKAN PÅ
BEFINTLIG VÄG. HUR DJUPT
LIGGER BEFINTLIGA KABLAR?

NY KANTLINJE GC-VÄG

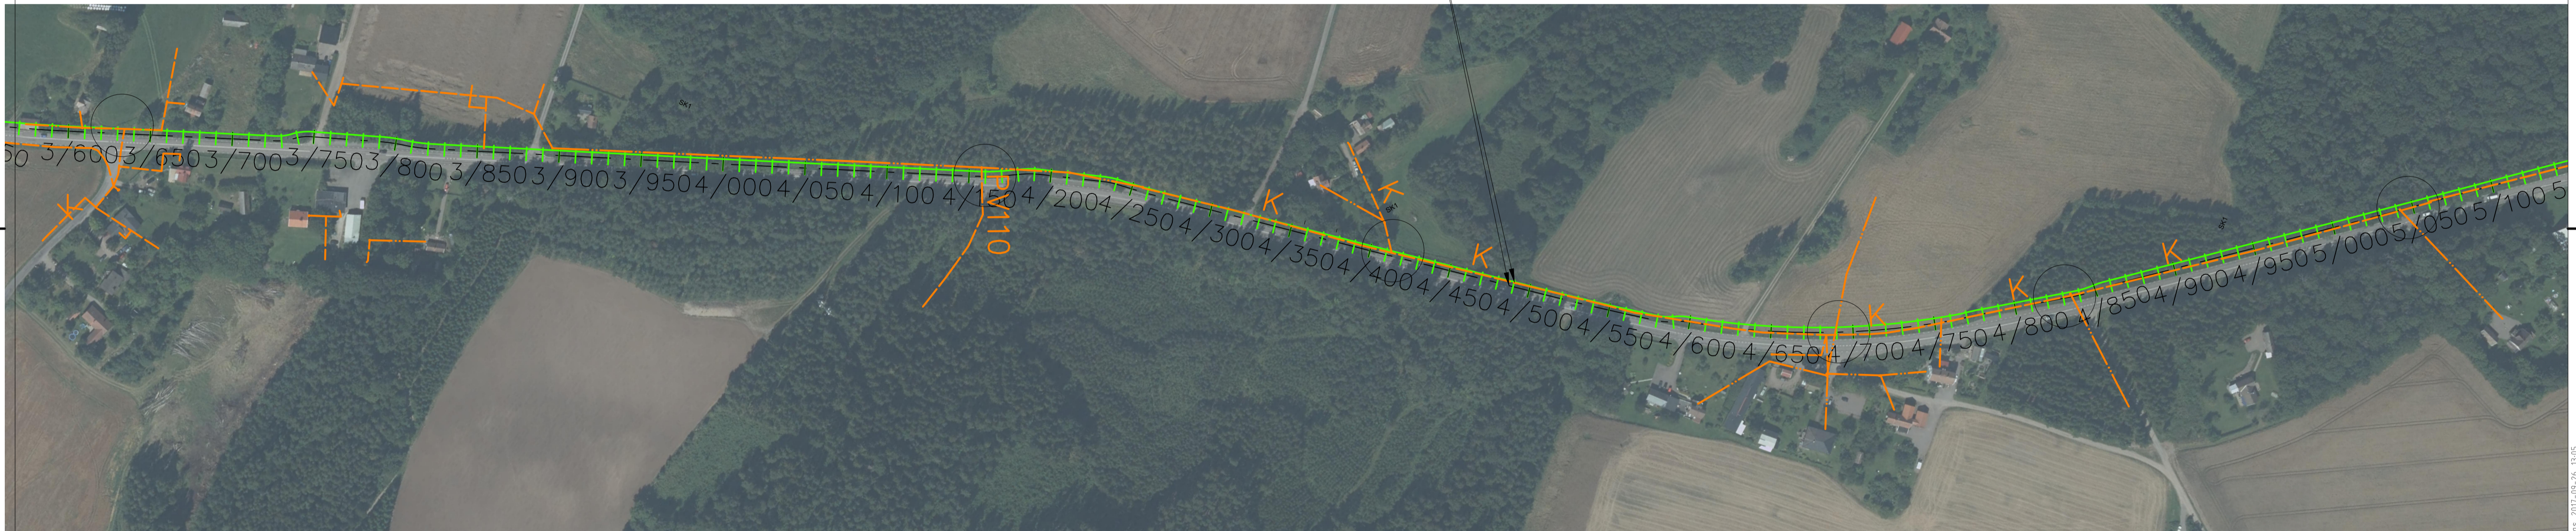

LEDNINGSSAMORDNING

POTENTIELL KONFLIKT

- | | | |
|----|-------------|--------------------------|
| 1. | 2/238-2/436 | KORSANDE OCH LÄNGSGÅENDE |
| 2. | 3/575-3/658 | KORSANDE & LÄNGSGÅENDE |
| 3. | 3/850-5/140 | KORSANDE & LÄNGSGÅENDE , |
| 4. | 3/895-4/255 | ELSTOLPAR |

HÄNVISNINGAR
MARKANSPRÅK
1 00 T 02 -(00-12)

| | | | |
|--|------------------|------------------------|------------|
| TYP AV PLAN | | VÄGPLAN | |
| GRANSKNINGSSTATUS / SYFTE | | | |
| HANDLINGSTYP | | GRANSKNINGSHANDLING | |
| DATUM | 2018-01-29 | LEVERANS / ÄNDRINGS-PM | |
| OBJEKT | | | |
| E-LÄN LV 919 GC-VÄG VADSTENA - MOTALA | | | |
| DELOMRÅDE / BANDEL | | | |
| GEMENSAMT | | | |
| ANLÄGGNINGSDEL | | | |
| GEMENSAMT (SAMMANSATT OCH ÖVERSIKTER) | | | |
| OBJEKTNUMMER / KM | 152531 | KONSTRUKTIONSNUMMER | |
| BESTÄLLARE | TRAFIKVERKET | LEVERANTÖR | SWECO |
| SKAPAD AV | MATTIAS RINGDAHL | LUPPRAGSNUMMER | 2181006000 |
| GODKÄND AV | | AVDELNING | |
| RITNINGSTYP | | | |
| PLANRITNING | | | |
| TEKNIKOMRÅDE / INNEHÅLL | | | |
| LEDNINGSSAMORDNING | | | |
| BESKRIVNING | | | |
| LEDNINGAR SKANOVA SEKTION 0/550-5/140 | | | |
| SKALA | 1:2000 | FORMAT | A1 |
| RITNINGSNUMMER | 1 00 W 00 02 | BLAD | 01 |
| | | NÄSTA BLAD | 02 |
| | | BET | |