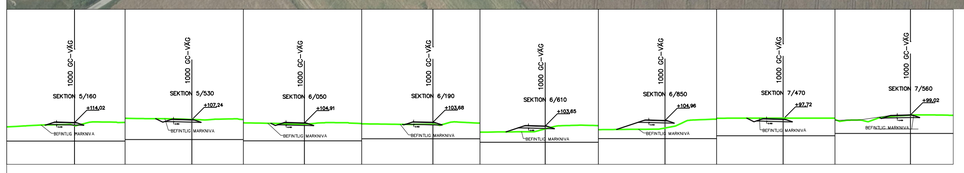

LEDNINGSSAMORDNING

POTENTIELL KONFLIKT

1. 5/150-6/850 KORSANDE
2. 7/470-7/560 KORSANDE & LÄNGSGÅENDE

HÄNVISNINGAR

MARKANSPRÅK

1 00 T 02 -(00-12)

TYP AV PLAN: VÄGPLAN

GRANSKNINGSSTATUS / SYFTE:

HANDLINGSTYP: GRANSKNINGSHANDLING

DATUM: 2018-01-29

LEVERANS / ÄNDRINGS-PM:

OBJEKT: E-LÄN LV 919 GC-VÄG VADSTENA - MOTALA

DELOMRÅDE / BANDEL: GEMENSAMT

ANLÄGGNINGSDEL: GEMENSAMT (SAMMANSATT OCH ÖVERSIKTER)

OBJEKTNUMMER / KM: 152531

KONSTRUKTIONSNUMMER:

BESTÄLLARE: TRAFIKVERKET

LEVERANTÖR: SWECO

SKAPAD AV: MATTIAS RINGDAHL

UPPDRAGSNUMMER: 2181006000

GODKÄND AV:

AVDELNING:

RITNINGSTYP: PLANRITNING

TEKNIKOMRÅDE / INNEHÅLL: LEDNINGSSAMORDNING

BESKRIVNING: SKANOVA LEDNINGAR SEKTION 5/140-7/600

SKALA: 1:2000

FORMAT: A1

FÖRVALTNINGSNUMMER:

RITNINGSNUMMER: 1 00 W 00 02

BLAD: 02

NÄSTA BLAD:

BET:

Ritning: \\trsvA002\PROJEKT\2821\2181006_VLg\99_Vadstena-Motala\000\15_CAD\ltw\BHDet\100w0001 SKANOVA.dwg Skapad av: Ringdahl, Mattias 2017-09-26 13:10

XREF: