
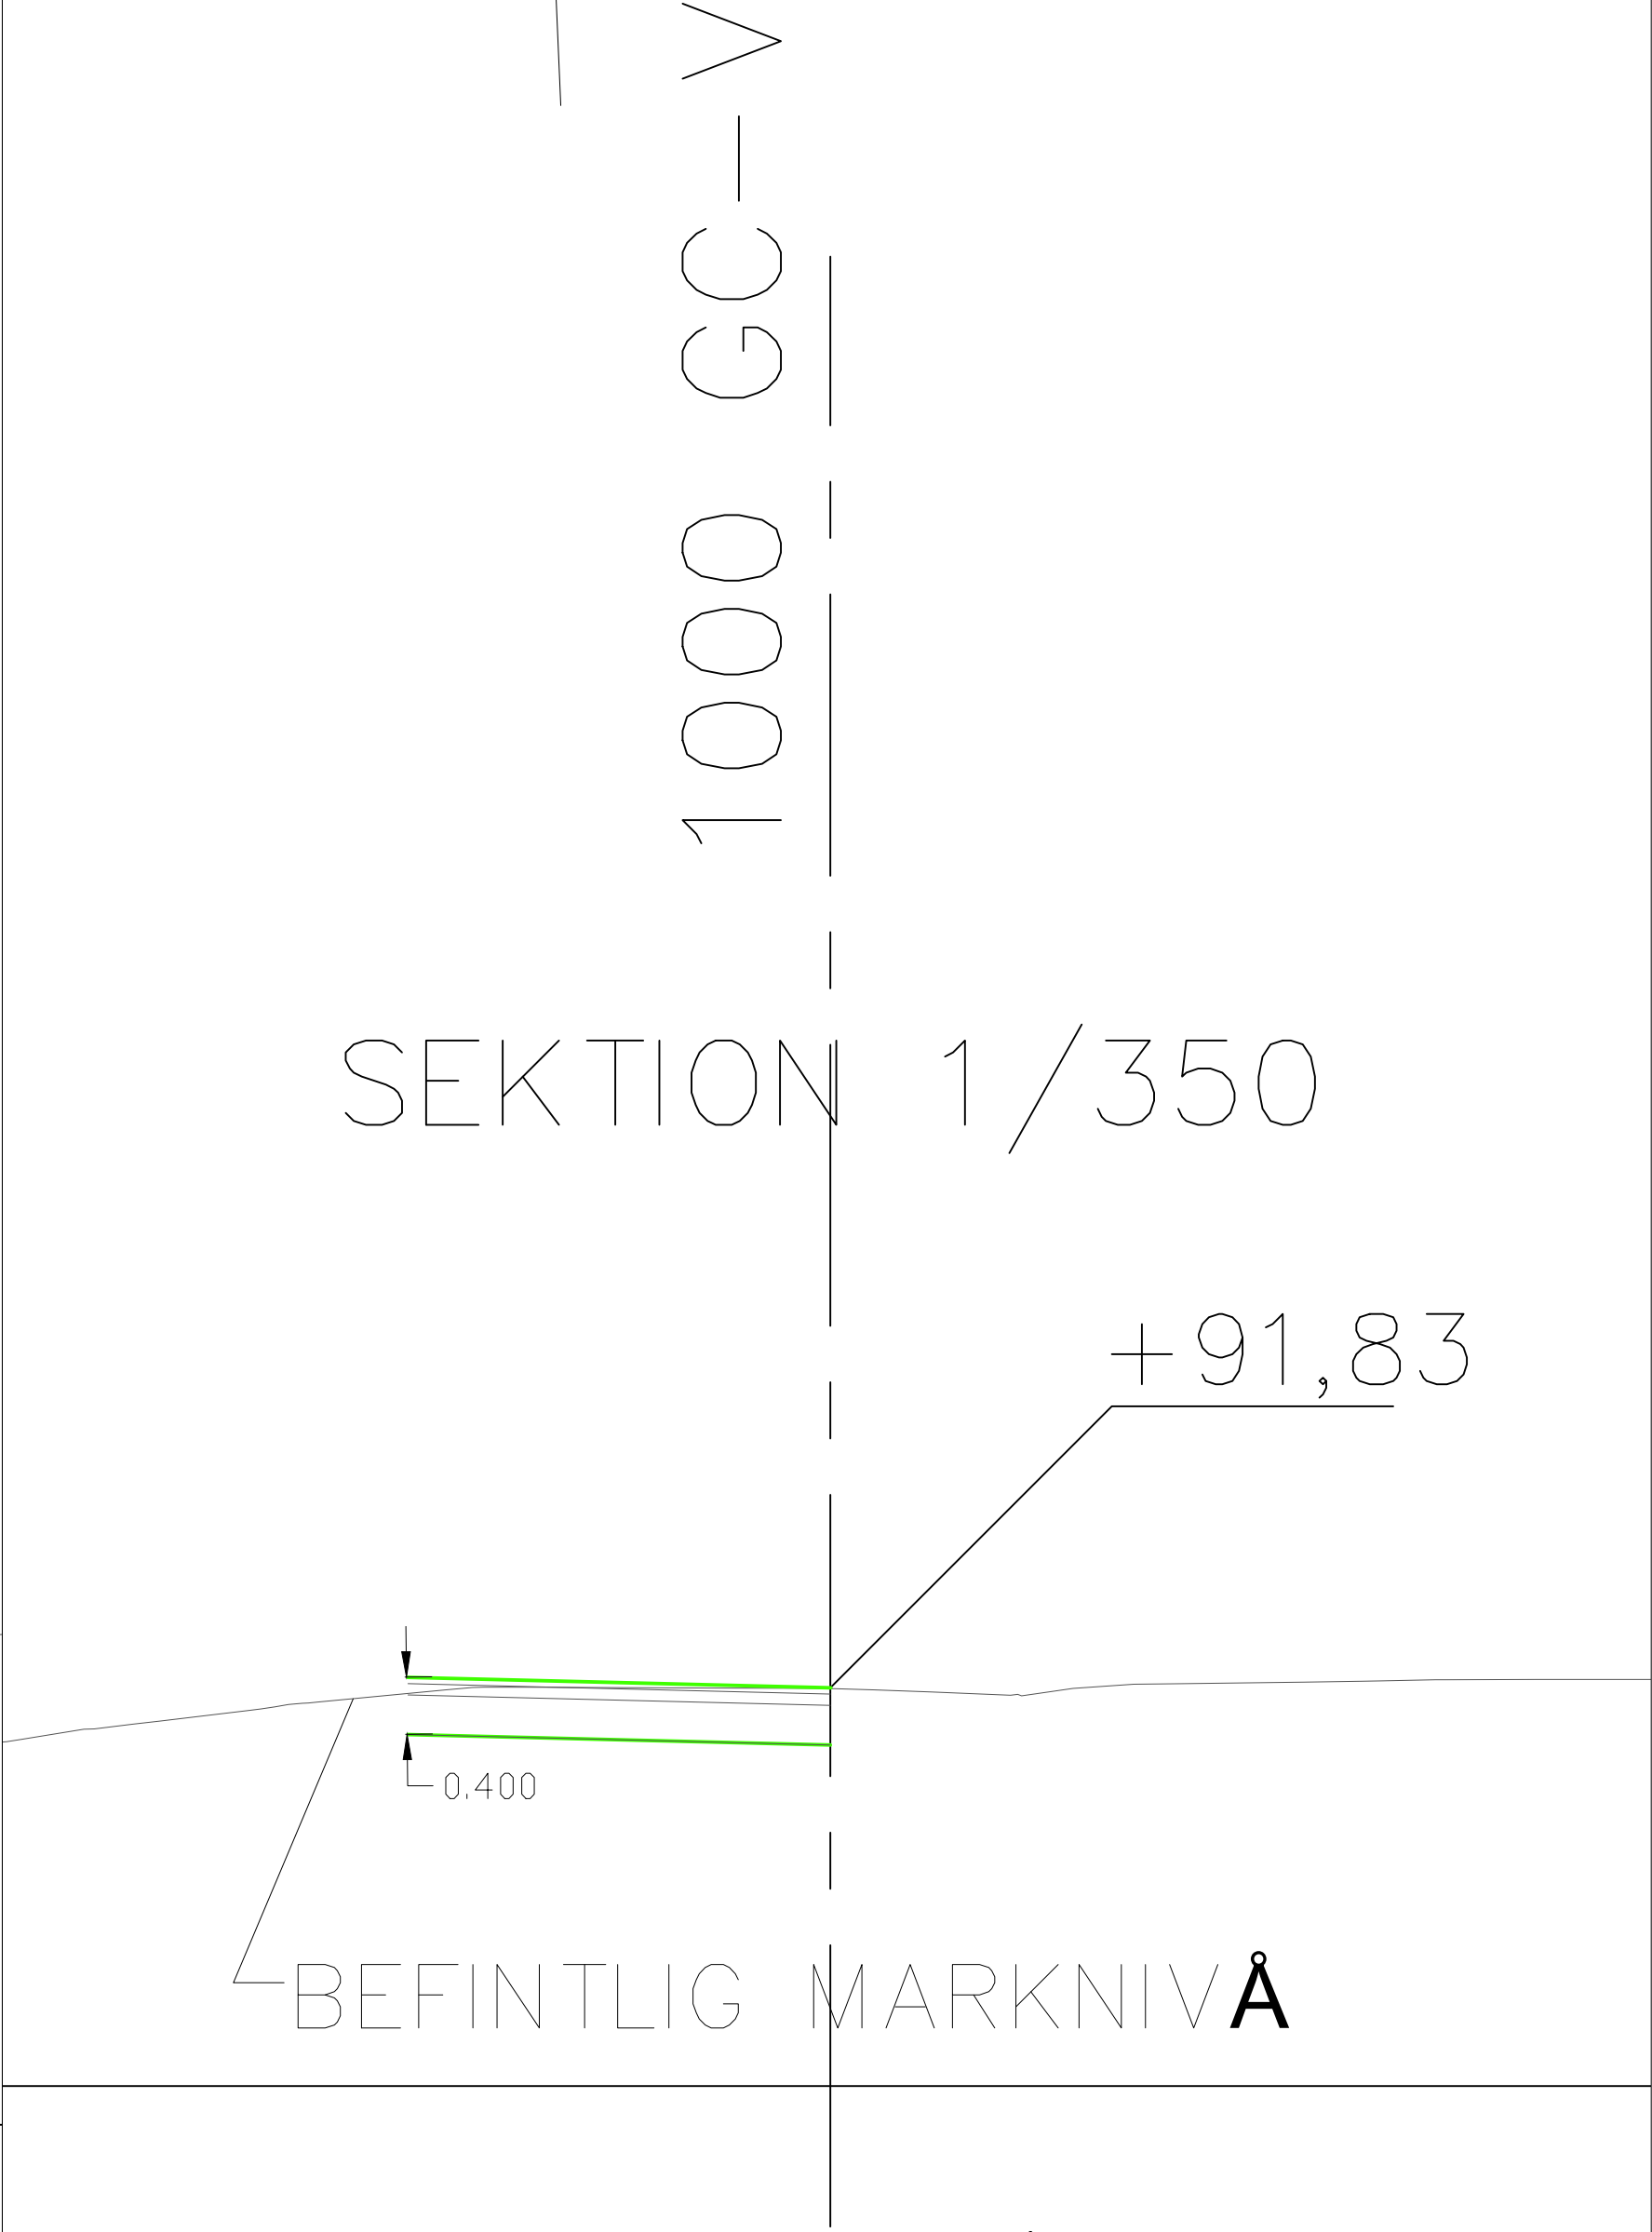


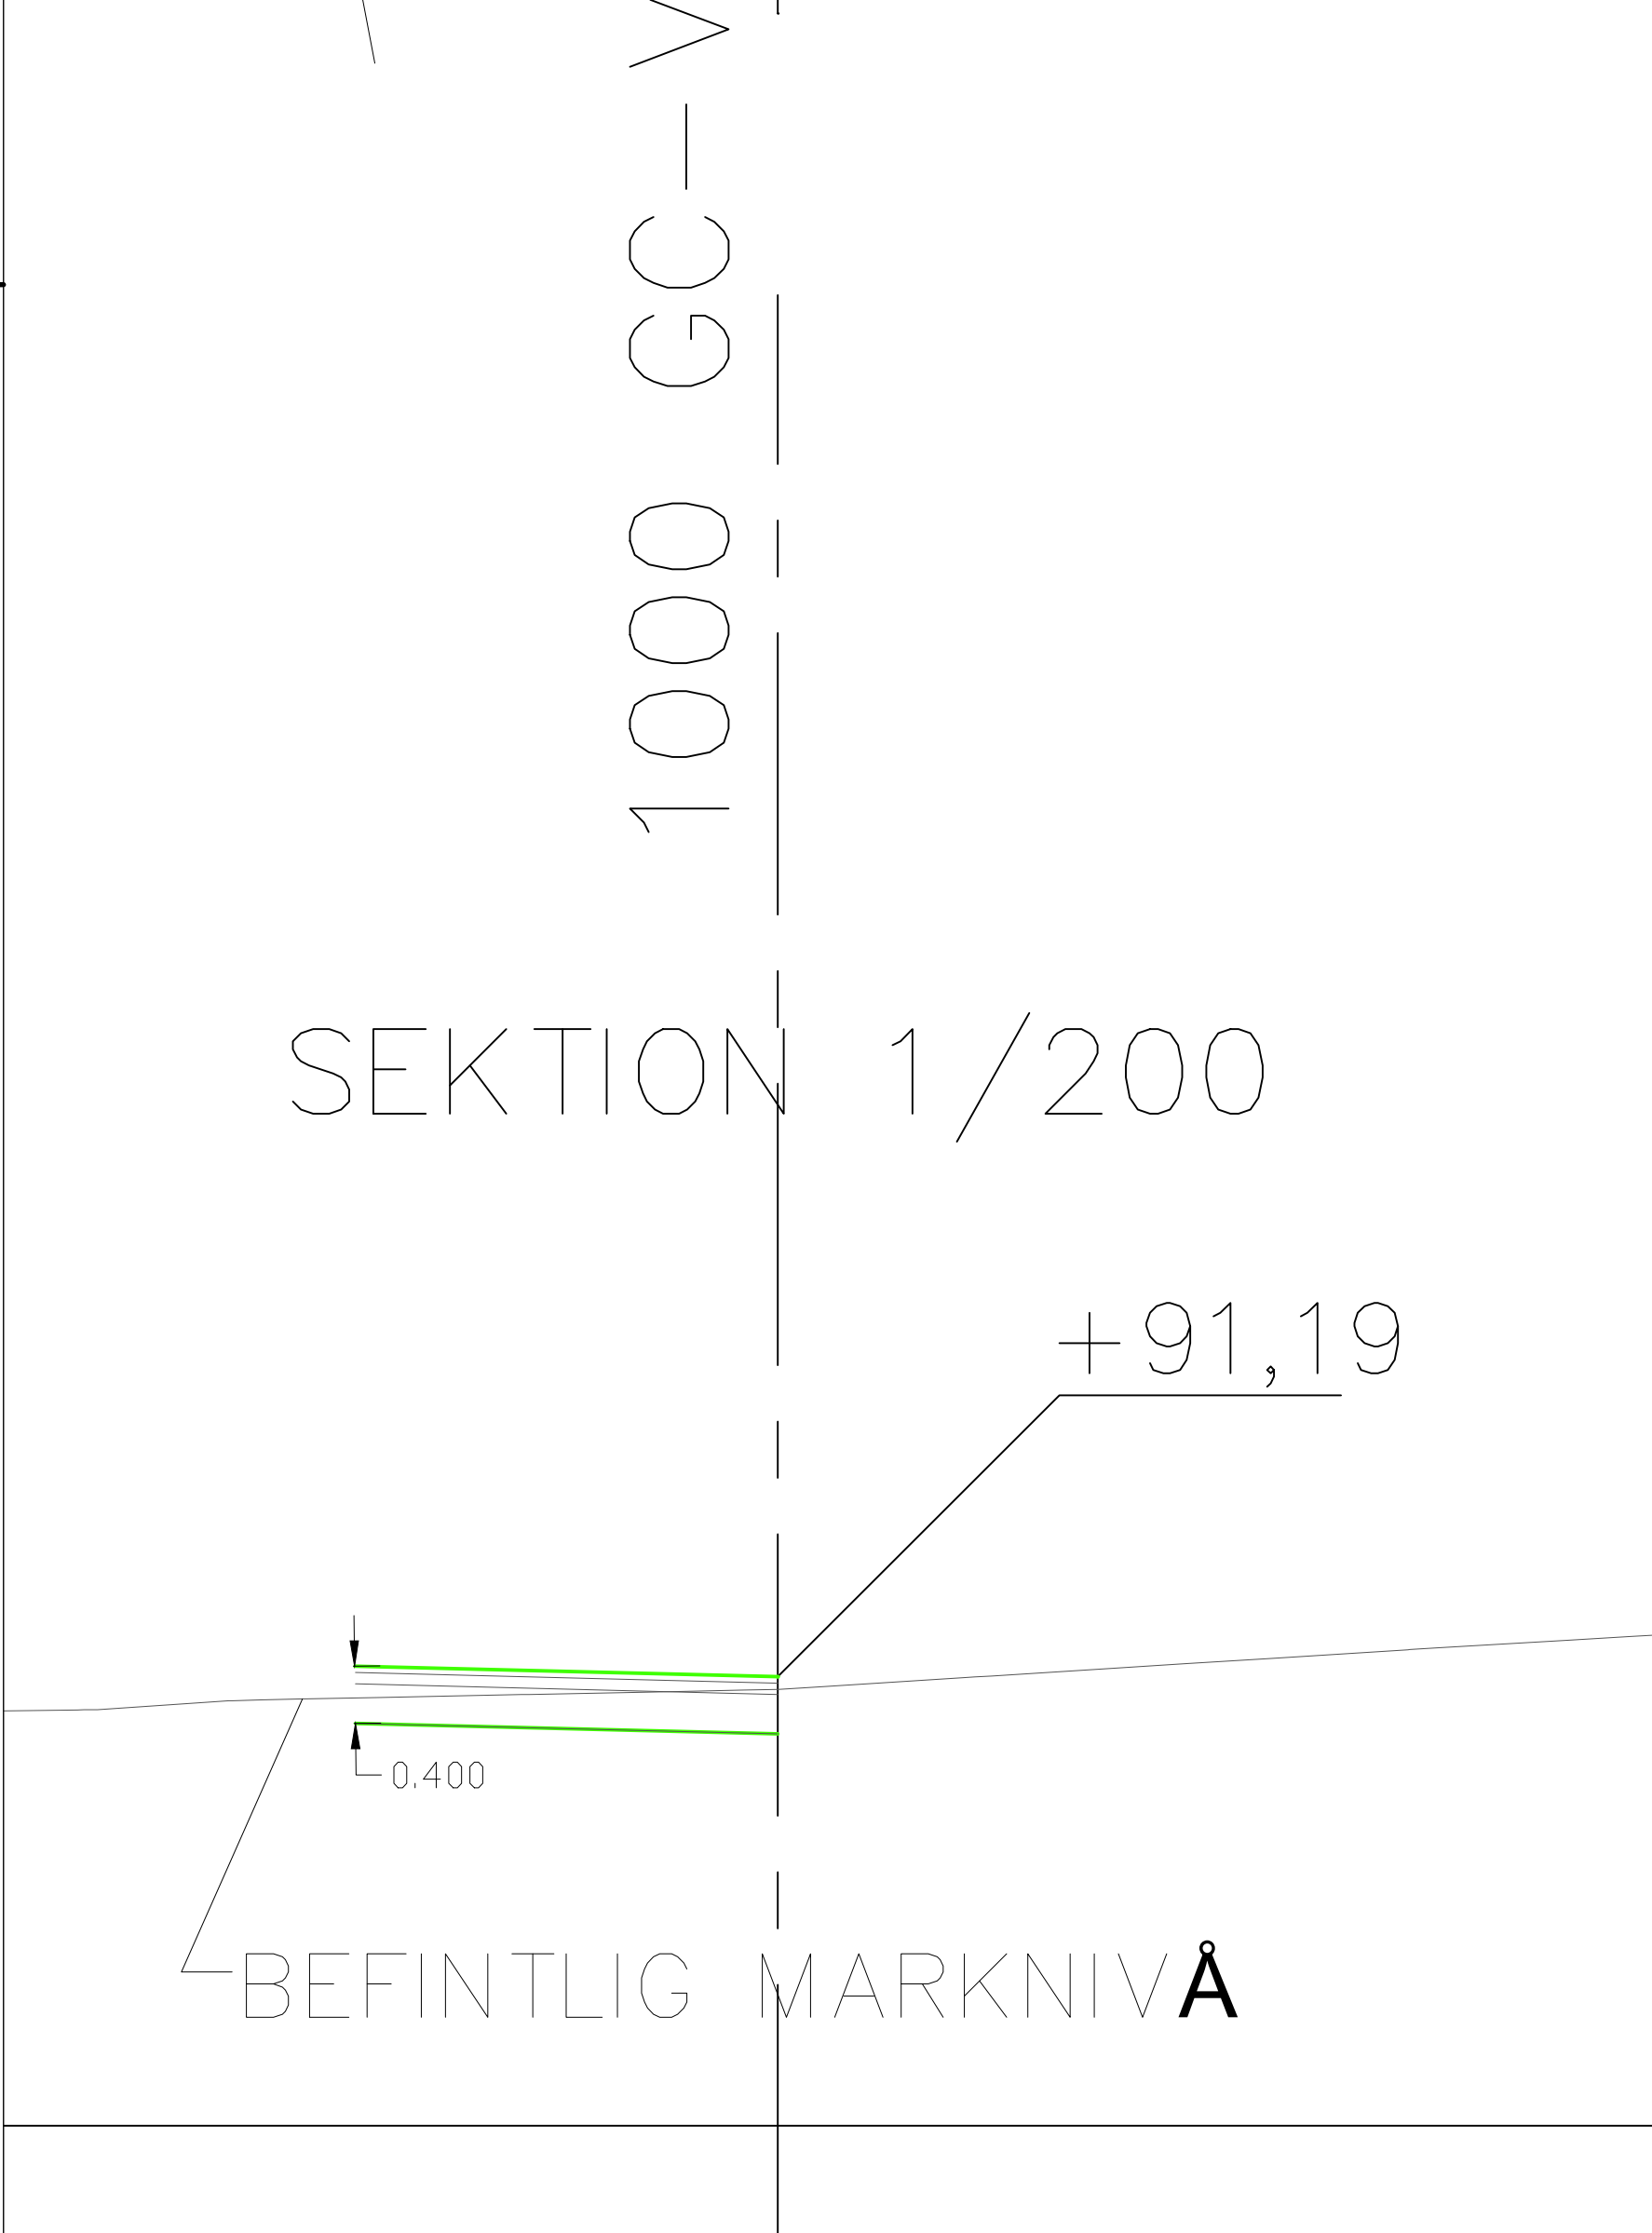

LEDNINGSSAMORDNING

- POTENTIELL KONFLIKT I NY GC-VÄG
- 1/200 ANORDNING VATTEN
 - 1/345-1/360 KORSANDE VATTEN & SPILL

HÄNVISNINGAR
MARKANSPRÅK
1 00 T 02 -(00-12)

TYP AV PLAN		VÄGPLAN	
GRANSKNINGSSTATUS / SYFTE			
HANDLINGSTYP		GRANSKNINGSHANDLING	
DATUM		2018-01-29	
		LEVERANS / ÄNDRINGS-PM	
OBJEKT		E-LÄN LV 919 GC-VÄG VADSTENA - MOTALA	
DELOMRÅDE / BANDEL		GEMENSAMT	
ANLÄGGNINGSDEL		GEMENSAMT (SAMMANSATT OCH ÖVERSIKTER)	
OBJEKTNUMMER / KM		KONSTRUKTIONSNUMMER	
152531			
BESTÄLLARE		LEVERANTÖR	
 TRAFIKVERKET		SWECO 	
SKAPAD AV		UPPDRAGSGENOMFÖRARE	
MATTIAS RINGDAHL		2181006000	
GODKÄND AV		AVDELNING	
RITNINGSTYP		PLANRITNING	
TEKNIKOMRÅDE / INNEHÅLL		LEDNINGSSAMORDNING	
BESKRIVNING		MOTALA KOMMUN VA SEKTION 1/190-1/440	
SKALA		FÖRVALTNINGSNUMMER	
1:500			
FORMAT		BLAD	
A1		04	
RITNINGSNUMMER		NÄSTA BLAD	
1 00 W 00 03			
		BET	