


NY KANTLINJE GC-VÄG

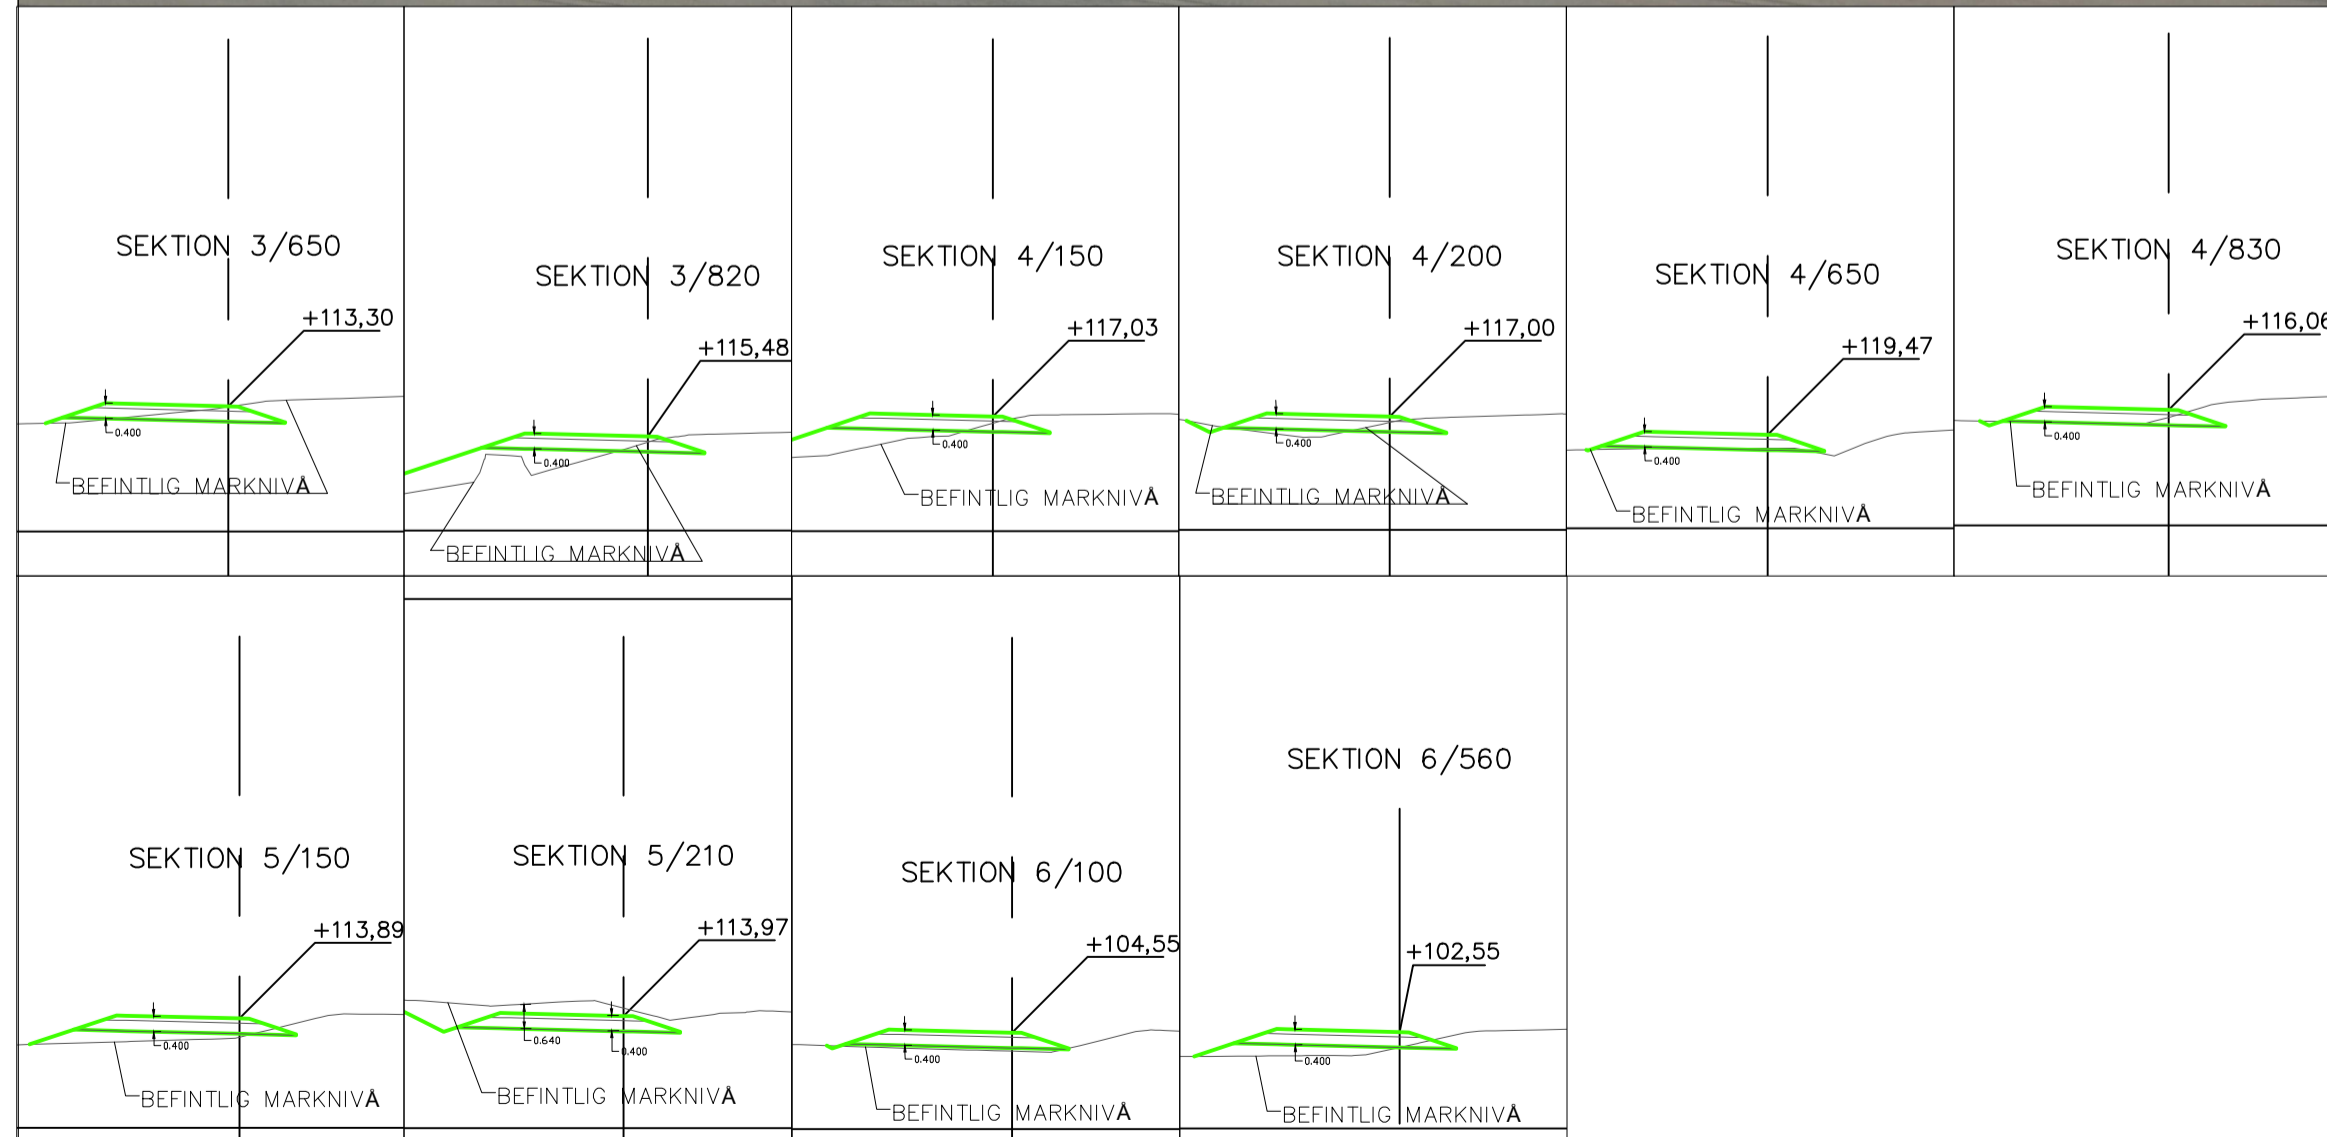

LEDNINGSSAMORDNING

POTENTIELL KONFLIKT EL

- | | | |
|----|-------------|------------------------|
| 1. | 3/650 3/820 | KORSANDE |
| 2. | 4/150-4/200 | KORSANDE & LÄNGSGÅENDE |
| 3. | 4/645 4/845 | KORSANDE |
| 4. | 5/135/5/160 | KORSANDE & LÄNGSGÅENDE |
| 5. | 5/200 | KORSANDE |
| 6. | 6/100 6/560 | KORSANDE |

BEFINTLIGA LEDNINGAR

- | | |
|----------|--|
| KA 22000 | |
| KA 400 | |
| KA 0 | |

HÄNVISNINGAR
MARKANSPRÅK
 1 00 T 02 -(00-12)

TYP AV PLAN		VÄGPLAN	
GRANSKNINGSSTATUS / SYFTE			
HANDLINGSTYP			
GRANSKNINGSHANDLING		LEVERANS / ÄNDRINGS PM	
DATUM	2018-01-29		
OBJEKT	E-LÄN LV 919 GC-VÄG VADSTENA - MOTALA		
DELOMRÅDE / BANDEL	GEMENSAMT		
ANLÄGGNINGSDEL	GEMENSAMT (SAMMANSATT OCH ÖVERSIKTER)		
OBJEKTNUMMER / KM	152531		
KONSTRUKTIONNUMMER			
BESTÄLLARE	LEVERANTÖR		
SKAPAD AV	MATTIAS RINGDAHL		LUPPRAGNSNUMMER
GODKÄND AV			2181006000
RITNINGSTYP	PLANRITNING		
TEKNIKOMRÅDE / INNEHÅLL	LEDNINGSSAMORDNING		
BESKRIVNING	GÅNG OCH CYKELVÄG VATTENFALL EL SEKTION 3/500-6/600		
SKALA	1:500	FORMAT	A1
RITNINGNUMMER	1 00 W 00 04	BLAD	02
		NÄSTA BLAD	03
		BET	