


TECKENFÖRKLARING

	KOMMUNGRÄNS
	PLANGRÄNS
	DETALJPLANGRÄNS
	TRAKTGRÄNS
	FASTIGHETSGRÄNS
	SAMFÄLLETT, GEMENSAMHETANLÄGGNING
	SERVITUT/LEDNINGSRÄTT
	NYTT VÄGOMRÅDE MED VÄGRÄTT
	NYTT VÄGOMRÅDE MED INSKRÄNK VÄGRÄTT, AVSER TILLTRÄDE FÖR UNDERHÅLL AV FAUNASTÄNGSEL
	TILFÄLLENS NYTTJÄNDERÄTT
	LÄNGDMÄTNING
	NYTT FAUNASTÄNGSEL, UNGEFÄRLIG PLACERING
	NYTT VÄGRÄCKE
	NYTT PLANK
	PLACERING AV FAUNAÄTGÅRD
	GRIND
	SERVICEGRIND/PERSONGRIND
	FÄRST
	VILTUTHOPP
	FAUNASKÄRM
	STÄNGNING AV ANSLUTNING

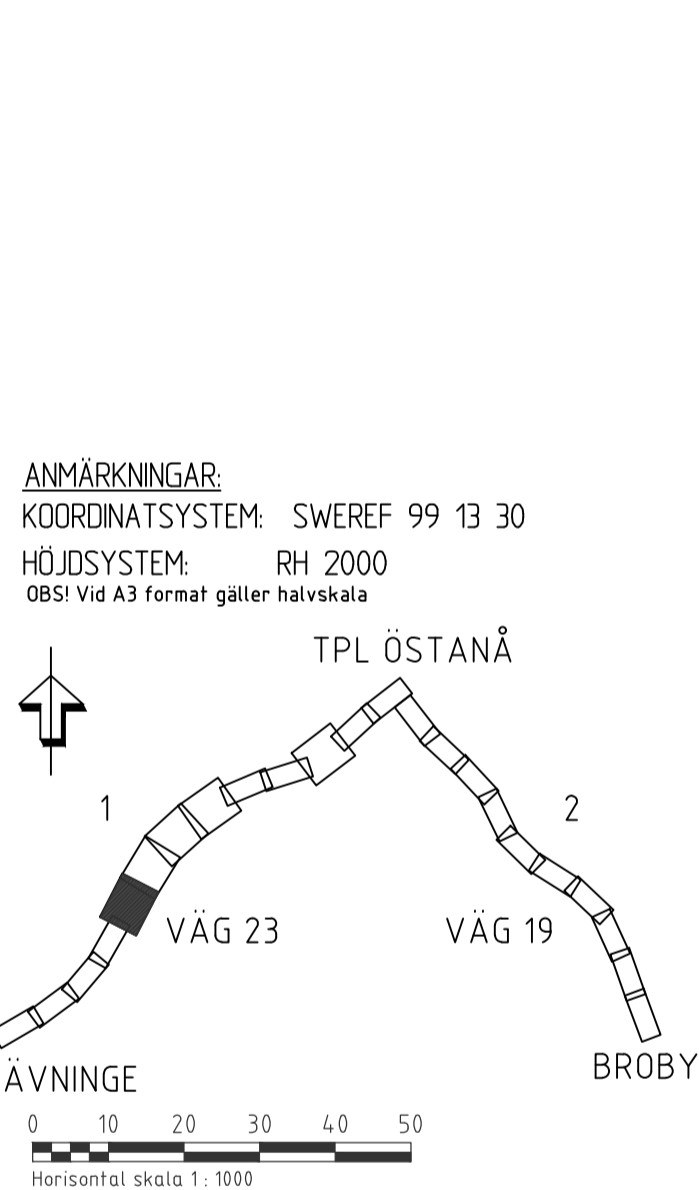

TYP AV PLAN **VÄGPLAN**

GRÄNSKINGSSTATUS / SYFTE

HANDLINGSTYP **FASTSTÄLLELSEHANDLING**

DATEM 2022-05-11 LEVERANS / ÄNDRINGS-PM

OBJEKT **V19 & V23, FAUNAÄTGÅRDER RÄVNINGE-ÖSTANÄ-BROBY**

DELOMRÅDE / BANGEL **1 VÄG 23, RÄVNINGE - TPL ÖSTANÄ**

ANLÄGGNINGSGRÄNS **00 GEMENSAMT**

OBJEKTNUMMER / KM 164437 KONSTRUKTIONSNUMMER

BESTÄLLARE LEVERANTÖR **Structo**

SKAPAD AV I. LASSARSSON UPPDRAGSNUMMER 7003 1023

GRANSKAD AV R. JENSEN ANPÄLNING MALMÖ

RITNINGSTYP **PLANRITNING**

TEKNIKOMRÅDE / INNEHÅLL **VÄGUTFORMNING OCH TRAFIK**

BESKRIVNING **ILLUSTRATIONSPLAN SEKTION KM 2/400 - 3/000**

SKALA 1:1000 FORMAT A1 FÖRVALTNINGSNUMMER

RITNINGSNUMMER 1 00 T 05 03 BLAD NÄSTA BLAD BET