


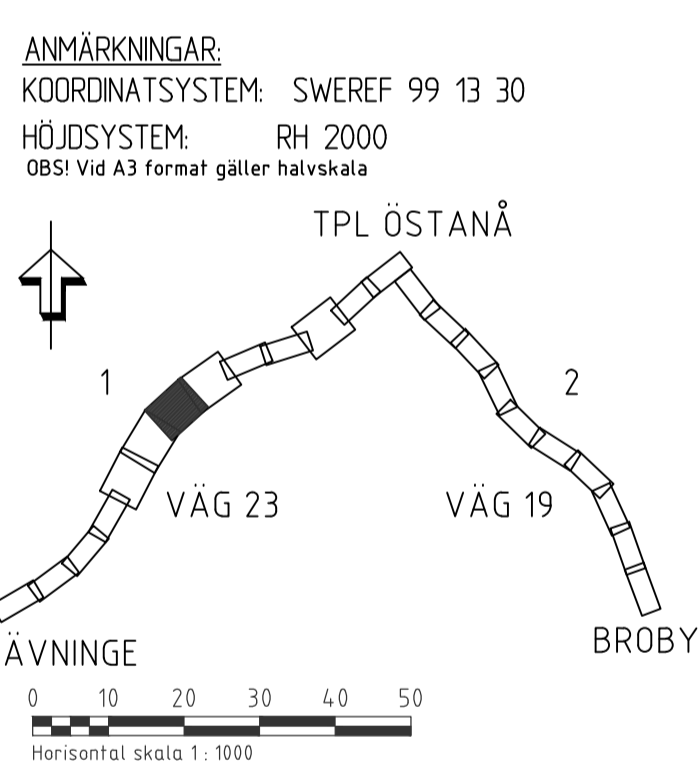

TECKENFÖRKLARING

	KOMMUNGRÄNS
	PLANGRÄNS
	DETALJPLANGRÄNS
	TRAKTGRÄNS
	FASTIGHETSGRÄNS
	SAMFÄLLETS, GEMENSAMHETANLÄGGNING
	SERVITUT/LEDNINGSRÄTT
	NYTT VÄGOMRÅDE MED VÄGRÄTT
	NYTT VÄGOMRÅDE MED INSKRÄNK VÄGRÄTT, AVSER TILLTRÄDE FÖR UNDERHÅLL AV FAUNASTÄNGSEL
	TILFÄLLENS NYTTJÄNDERÄTT
	LÄNGDMÄTNING
	NYTT FAUNASTÄNGSEL, UNGEFÄRLIG PLACERING
	NYTT VÄGRÄCKE
	NYTT PLANK
	PLACERING AV FAUNAÄTGÅRD
	GRIND
	SERVICEGRIND/PERSONGRIND
	FÄRST
	VILTUTHOPP
	FAUNASKÄRM
	STÄNGNING AV ANSLUTNING
	BEFINTLIGT
	GENERELLA BIOTOPSKYDD
	KULTURMILJÖ
	VÄGRÄNT
	VILTSTÄNGSEL
	VÄGRÄCKE
	BÄCK/DIKE
	EL LUFLEDDNING
	TRUMMA



TYP AV PLAN **VÄGPLAN**

GRANSKNINGSSTATUS / SYFTE

HANDLINGSTYP **FASTSTÄLLELSEHANDLING**

DATEM 2022-05-11 LEVERANS / ÄNDRINGS-PM

OBJEKT **V19 & V23, FAUNAÄTGÅRDER RÄVNINGE-ÖSTANÅ-BROBY**

DELOMRÅDE / BANGEL **1 VÄG 23, RÄVNINGE - TPL ÖSTANÅ**

ANLÄGGNINGSTYP **00 GEMENSAMT**

OBJEKTNUMMER / KM 164437	KONSTRUKTIONSNUMMER
BESTÄLLARE TRAFIKVERKET	LEVERANTÖR Structor
SKAPAD AV I. LASSARSSON	UPPRÄSSNUMMER 7003 1023
GRANSKAD AV R. JENSEN	ANPELNING MALMÖ

RITNINGSTYP **PLANRITNING**

TEKNIKOMRÅDE / INNEHÅLL **VÄGUTFORMNING OCH TRAFIK**

BESKRIVNING **ILLUSTRATIONSPLAN SEKTION KM 3/600 - 4/200**

SKALA 1:1000	FORMAT A1	FÖRVALTNINGSNUMMER
RITNINGSNUMMER 1 00 T 05 05	BLAD	NÄSTA BLAD
	BET	