


TECKENFÖRKLARING

	KOMMUNGRÄNS
	PLANERÄNS
	DETALPLANERÄNS
	TRAKTGRÄNS
	FASTIGHETSGRÄNS
	SAMFÄLLETS, GEMENSAMHETANLÄGGNING
	SERVITUT/LEDNINGSRÄTT
	NYTT VÄGOMRÅDE MED VÄGRÄTT
	NYTT VÄGOMRÅDE MED INSKRÄNK VÄGRÄTT, AVSER TILLTRÄDE FÖR UNDERHÅLL AV FAUNASTÄNGSEL
	TILFÄLLES NYTTJÄNDERÄTT
	LÄNGDMÄTNING
	NYTT FAUNASTÄNGSEL, UNGEFÄRLIG PLACERING
	NYTT VÄGRÄCKE
	NYTT PLANK
	PLACERING AV FAUNAÄTGÄRD
	GRIND
	SERVICEGRIND/PERSONGRIND
	FÄRST
	VILTUTHOPP
	FAUNASKÄRM
	STÄNGNING AV ANSLUTNING
	BEFINTLIGT
	GENERELLA BOTOSKYDD
	KULTURMILJÖ
	VÄGKANT
	VILTSTÄNGSEL
	VÄGRÄCKE
	BÄCK/DIKE
	EL LUFLEDDNING
	TRUMMA

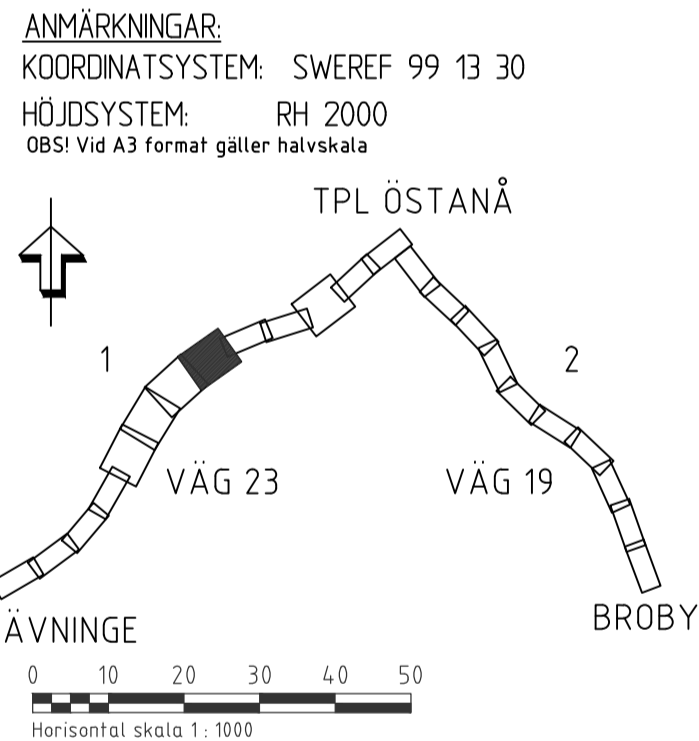

TYP AV PLAN
VÄGPLAN

GRANSKNINGSSTATUS / SYFTE

HANDLINGSTYP
FASTSTÄLLESEHANDLING

DATUM: 2022-05-11
 LEVERANS / ÄNDRINGS-PM

OBJEKT: V19 & V23, FAUNAÄTGÄRDER RÄVNINGE-ÖSTANÅ-BROBY

DELOMRÅDE / BANGEL: 1 VÄG 23, RÄVNINGE - TPL ÖSTANÅ

ANLÄGGNINGSGRÄNS: 00 GEMENSAMT

OBJEKTNUMMER / KM: 164437

BESTÄLLARE: TRAFIKVERKET

LEVERANTÖR: Structor

SKAPAD AV: I. ASSARSSON
 GODKÄND AV: R. JENSEN

UPPRÄSSNUMMER: 7003_1023
 ANPÄLNING: MALMÖ

RITNINGSTYP: PLANRITNING

TEKNIKOMRÅDE / INNEHÅLL: VÄGUTFORMNING OCH TRAFIK

BESKRIVNING: ILLUSTRATIONSPLAN SEKTION KM 4/200 - 4/800

SKALA: 1:1000
 RITNINGNUMMER: 1 00 T 05 06

FORMAT: A1
 FÖRVALTNINGSNUMMER: BLAD NÄSTA BLAD BET