


TECKENFÖRKLARING

	KOMMUNGRÄNS
	PLANEGRÄNS
	DETALJPLANEGRÄNS
	TRAKTGRÄNS
	FASTIGHETSGRÄNS
	SÄMFAHLLIGHET, GEMENSAMHETANLÄGGNING
	SERVITUT/LEDNINGSRÄTT
	NYTT VÄGOMRÅDE MED VÄGRÄTT
	NYTT VÄGOMRÅDE MED INSKRÄNK VÄGRÄTT, AVSER TILLTRÄDE FÖR UNDERHÅLL AV FAUNASTÄNGSEL
	TILFÄLLIG NYTTJÄNDERÄTT
	LÄNGDMÄTNING
	NYTT FAUNASTÄNGSEL, UNGEFÄRLIG PLACERING
	NYTT VÄGRÄCKE
	NYTT PLAN
	PLACERING AV FAUNAÄTGÄRD
	GRIND
	SERVICEGRIND/PERSONGRIND
	FÄRST
	VILTUTHOPP
	FAUNASKÄRM
	STÄNGNING AV ANSLUTNING
	BEFINTLIGT
	GENERELLA BIODIVERSITÄT
	KULTURMILJÖ
	VÄGRÄNT
	VILTSTÄNGSEL
	VÄGRÄCKE
	BÄCK/DIKE
	EL LUFLEDDNING
	TRUMMA

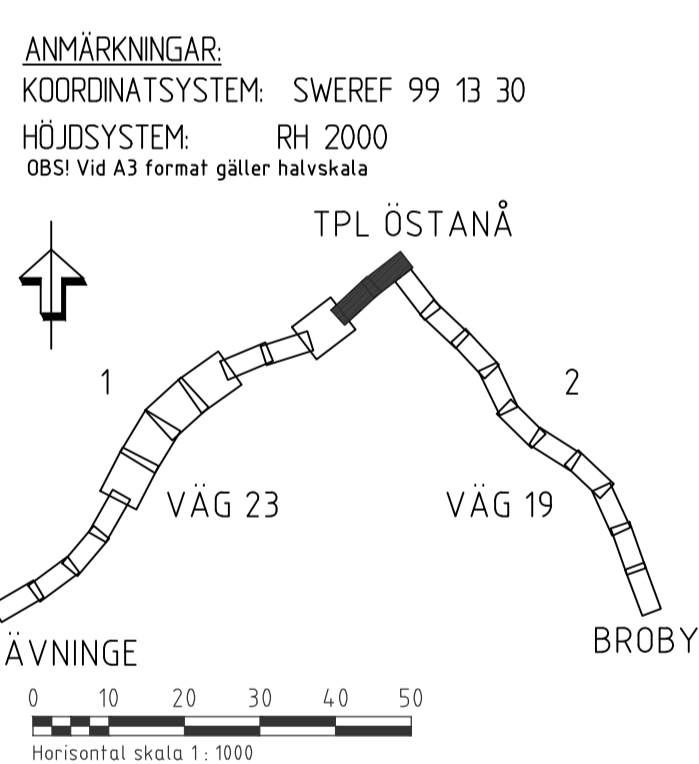

VÄGPLAN

GRÄNSKINNINGSTATUS / SYFTE

HANDLINGSTYP
FASTSTÄLLELSEHANDLING

DATEM 2022-05-11 LEVERANS / ÄNDRINGS-PM

OBJEKT
V19 & V23, FAUNAÄTGÄRDER RÄVNINGE-ÖSTANÅ-BRÖBY

DELOMRÅDE / BANGEL
1 VÄG 23, RÄVNINGE - TPL ÖSTANÅ

ANLÄGGNINGSGRÄNS
00 GEMENSAMT

OBJEKTNUMMER / KM 164437	KONSTRUKTIONNUMMER
BESTÄLLARE TRAFIKVERKET	LEVERANTÖR Structor
SKAPAD AV I. ASSARSSON	UPPRÄSSNING 7003 1023
GRANSKAD AV R. JENSEN	ANPÄLNING MALMÖ

RITNINGSTYP
PLANRITNING

TEKNIKOMRÅDE / INNEHÅLL
VÄGUTFORMNING OCH TRAFIK

BESKRIVNING
ILLUSTRATIONSPLAN SEKTION KM 6/600 - 7/700

SKALA 1:1000	FORMAT A1	FÖRVALTNINGSNUMMER
RITNINGNUMMER 1 00 T 05 09	BLAD	NÄSTA BLAD BET

TRAFIKPLATS ÖSTANÅ