

TECKENFÖRKLARING

MARKANSPRÅK

- GRÄNS FÖR VÄGOMRÅDE
- AVGRÄNSNING MELLAN OLIKA TYPER AV MARKANSPRÅK
- V1 - NYTT VÄGOMRÅDE MED VÄGRÄTT
- V2 - NYTT VÄGOMRÅDE INOM DETALPLAN DÄR KOMMUNEN ÄR HUVUDMAN FÖR ALLMÄNNA PLATSER
- VI - NYTT VÄGOMRÅDE MED INSKRÄNKT VÄGRÄTT, AVSER TÄLTRÄDE FÖR UNDERHÅLL AV FAUNASTÄNGSEL
- V3 - INSKRÄNKT VÄGRÄTT I GÅNG- OCH CYKELBANA INOM DETALPLAN DÄR KOMMUNEN ÄR HUVUDMAN FÖR ALLMÄN PLATS
- V4 - INSKRÄNKT VÄGRÄTT I RÖDVÄG
- V5 - INSKRÄNKT VÄGRÄTT I GRÄSYTA FÖR FLAGSTÄNGER/REKLAMELARE

TILLFÄLIG NYTTJÄNDERÄTT

- T1 - TILLFÄLIG NYTTJÄNDERÄTT FÖR ETABLERINGSYTA, MASSPLAG, BYGGVÄGAR OCH GENOMFÖRANDE AV ARBETE PÅ FAUNÄTÄGÅRDER, GÄLLER FRÅN BYGGSTART TILL 3 MÅNADER EFTER SLUTBESKUTNING
- T2 - TILLFÄLIG NYTTJÄNDERÄTT FÖR OMLEDNINGSVÄG FÖR BYGGANDE AV FAUNABRO, GÄLLER FRÅN BYGGSTART TILL 3 MÅNADER EFTER SLUTBESKUTNING
- T3 - TILLFÄLIG NYTTJÄNDERÄTT FÖR TILLFARTSVÄG FÖR BYGGANDE AV FAUNABRO, GÄLLER FRÅN BYGGSTART TILL 3 MÅNADER EFTER SLUTBESKUTNING

SKYDDSGÅRDER OCH FÖRSIKTIGHETSOMRÅDE

MÄRKNING ELLER AVGRÄNSNING AV SKYDDSGÅRDER OCH FÖRSIKTIGHETSOMRÅDE

- Sk1 FAUNAPORT
- Sk2 FAUNAPORT
- Sk3 FAUNAPASSAGE TORRTRUMMA
- Sk4 FAUNASKÄRM
- Sk5 VILTUTHOPP
- Sk6 FÄRST
- Sk7 FAUNASTÄNGSEL ANDROMS LÄNGS VÄG 19 OCH 23, PÅ AKTUELLA VÄGSTRÄCKOR. ANGES EJ PÅ PLANKARTA.


VERKSAMHETER/ÅTGÄRDER SOM UNDANTAS FRÅN FÖRBUJ ENLIGT MILJÖBALKEN GÄLLER HELA PLANEN

SKYDDIGHETEN ATT GÖRA ANMÄLAN FÖR SAMRÅD ENLIGT 12:6 MB GÄLLER INTE FÖR DE VERKSAMHETER OCH ÅTGÄRDER SOM BEHOVS FÖR ATT BYGGA VÄGEN OCH SOM FASTSTÄLLS OCH INGÅR I VÄGOMRÅDE FÖR ALLMÄN VÄG ELLER OMRÅDE FÖR TILLFÄLIG NYTTJÄNDERÄTT.

Förbudet som avser verksamhet eller åtgärd inom generellt biotopskyddsområde (7:11 2st MB) gäller inte byggande av allmän väg.

ÖVRIGA BETECKNINGAR PÅ PLANKARTA

- LÄNDEMÄTNING 0/300
- KOMMUNGRÄNS
- PLANGRÄNS
- DETALPLANGRÄNS
- TRAKTGRÄNS
- FASTIGHETSGRÄNS
- SAMFÄLLETS ANLÄGGNING
- SERVITUT/ÄLDNINGSRÄTT
- KULTURMILJÖ
- BEFINTLIG VÄGKANT
- BEFINTLIG VILTSTÄNGSEL
- BEFINTLIG VÄGRÄCKE
- BEFINTLIG BÄCK/DIKE
- EL LUFLEDNING
- BEFINTLIG TRUMMA
- BEFINTLIG HÖJD
- GRIND
- SERVICEGRIND

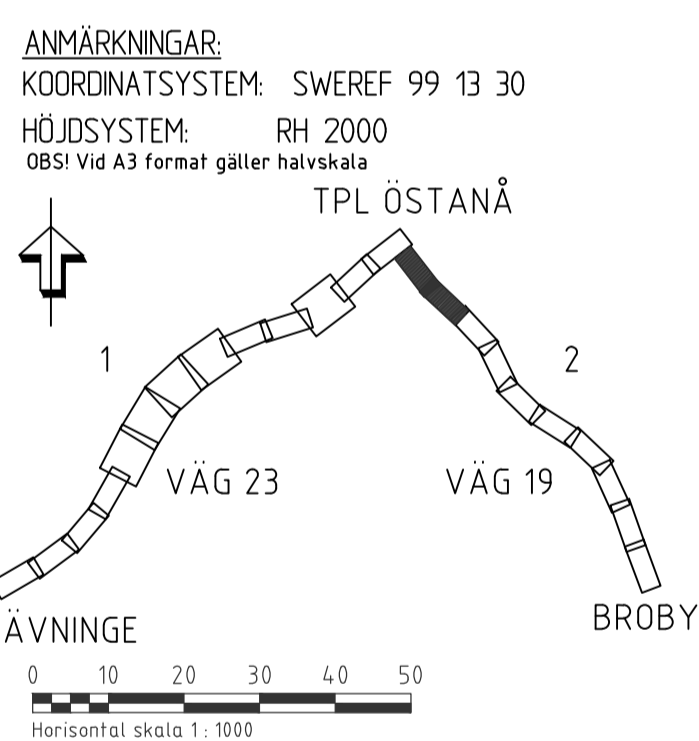

FASTSTÄLLELSEHANDLING

DATEM: 2022-05-11

LEVERANS / ÄNDRINGS-PM

V19 & V23, FAUNAÅTGÄRDER RÄVNINGE-ÖSTANÅ-BROBY

BELOMRÅDE / BÄNDEL: 2 VÄG 19, TPL ÖSTANÅ-BROBY

ANLÄGGNINGSTYP: 00 GEMENSAMT

OBJEKTNUMMER / KM: 164437

BESTÄLLARE: TRAFIKVERKET

SKAPAD AV: I. ASSARSSON

TEKNIKOMRÅDE / INNEHÅLL: PLANRITNING

BEKRIJNING: VÄGUTFORMNING OCH TRAFIK

SKALA: 1:1000

FORMAT: A1

FÖRVALTNINGSNUMMER: 7003 1023

RITNINGSNUMMER: 2.00 T 02 01